

IMPIANTO FOTOVOLTAICO MANCIANO

Regione Toscana, Provincia di Grosseto, Comune di Manciano

TITOLO ELABORATO
TAVOLA DEI FOTOINSERIMENTI

Proponente



IBERDROLA RENEVABLES ITALIA S.p.A.

Piazzale dell'Industria 40/46, Roma

Studio di impatto ambientale e coordinamento prestazioni specialistiche



ENVIarea snc stp

Viale XX Settembre 266bis, Carrara (MS)


Progettazione specialistica

ENVIarea snc stp

Dott. Agr. Elena Lanzi - Ord. Agr. e For. Prov. PI-LU-MS, n. 688
Arch. Michela Bortolotto - Ord. Arch., Pianif., Paes. e Cons. Prov. PI n. 1281

<i>Scala</i>	<i>Formato</i>	<i>Codice elaborato</i>
Varie	A1	MNC-VIA-TAV-02-00

<i>Revisione</i>	<i>Data</i>	<i>Descrizione</i>
00	09/2021	Emissione per VIA art. 23
01	-	-
02	-	-

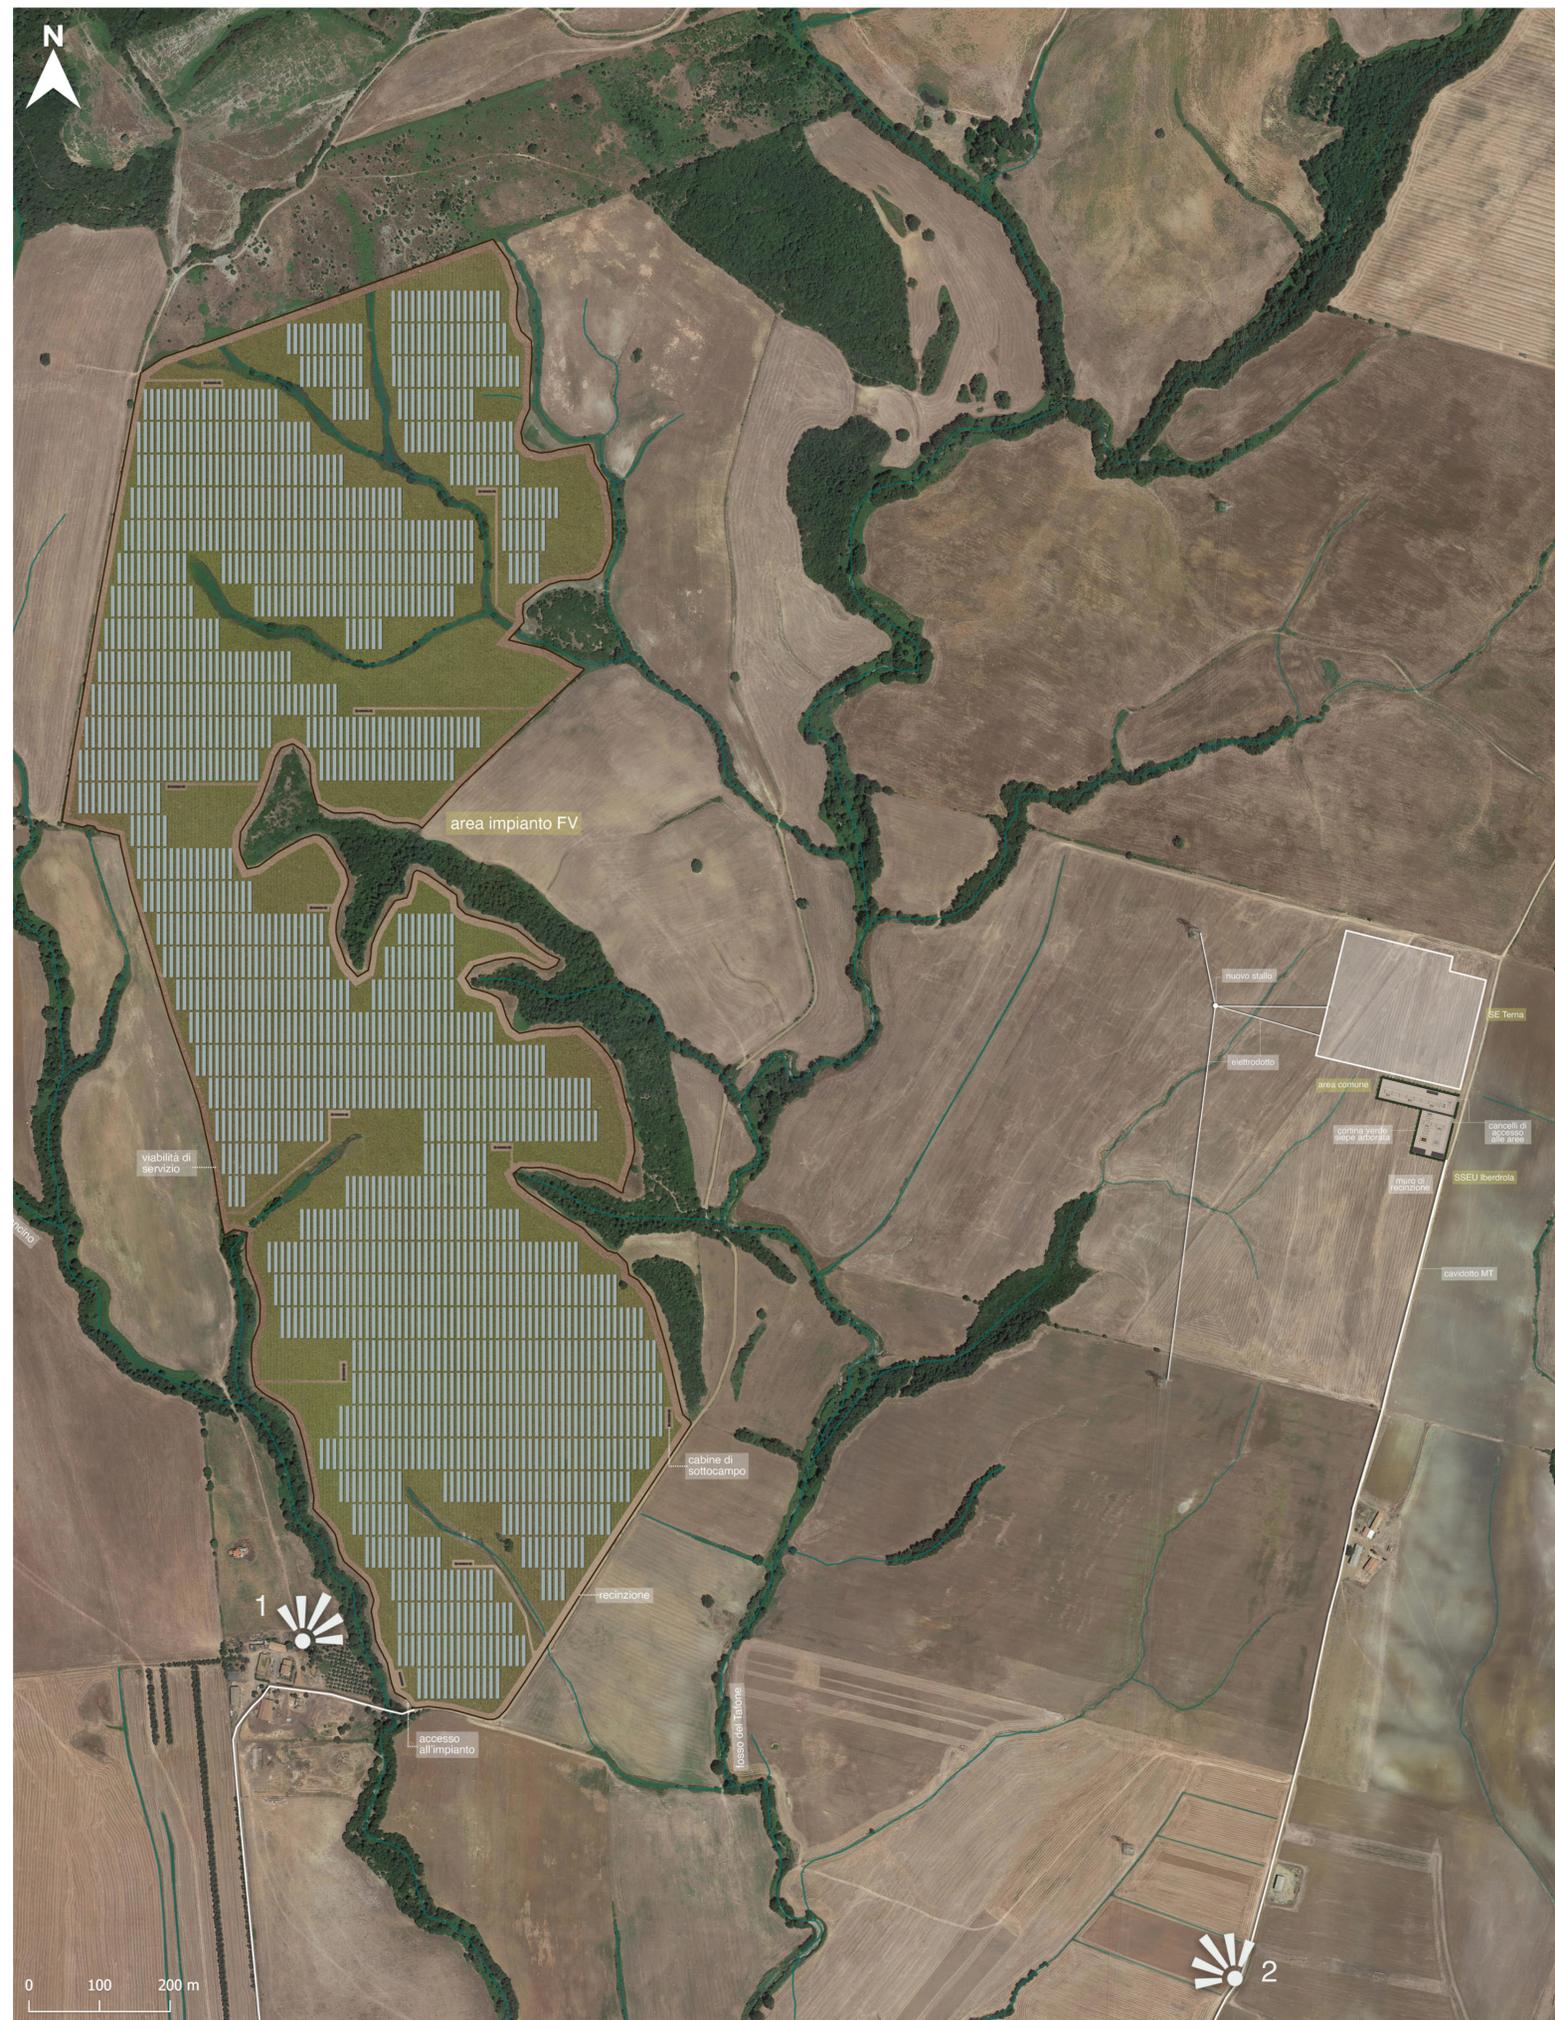

Ripresa 1 limite sud-ovest



Stato attuale



Stato di progetto


Ripresa 2 limite est



Stato attuale



Stato di progetto

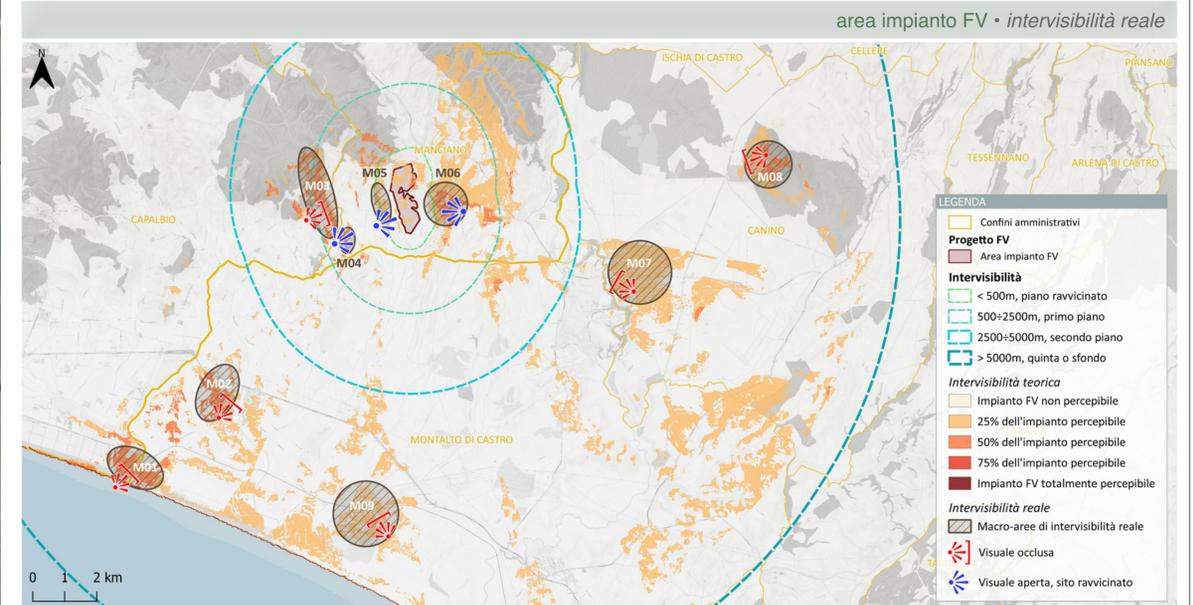

area impianto FV, opere di connessione, SSEU Iberdrola e area comune • keymap

