




SEZIONE TIPOLOGICA A - SVINCOLO A4/A5 CON AREA INTERCLUSA - scala 1:200

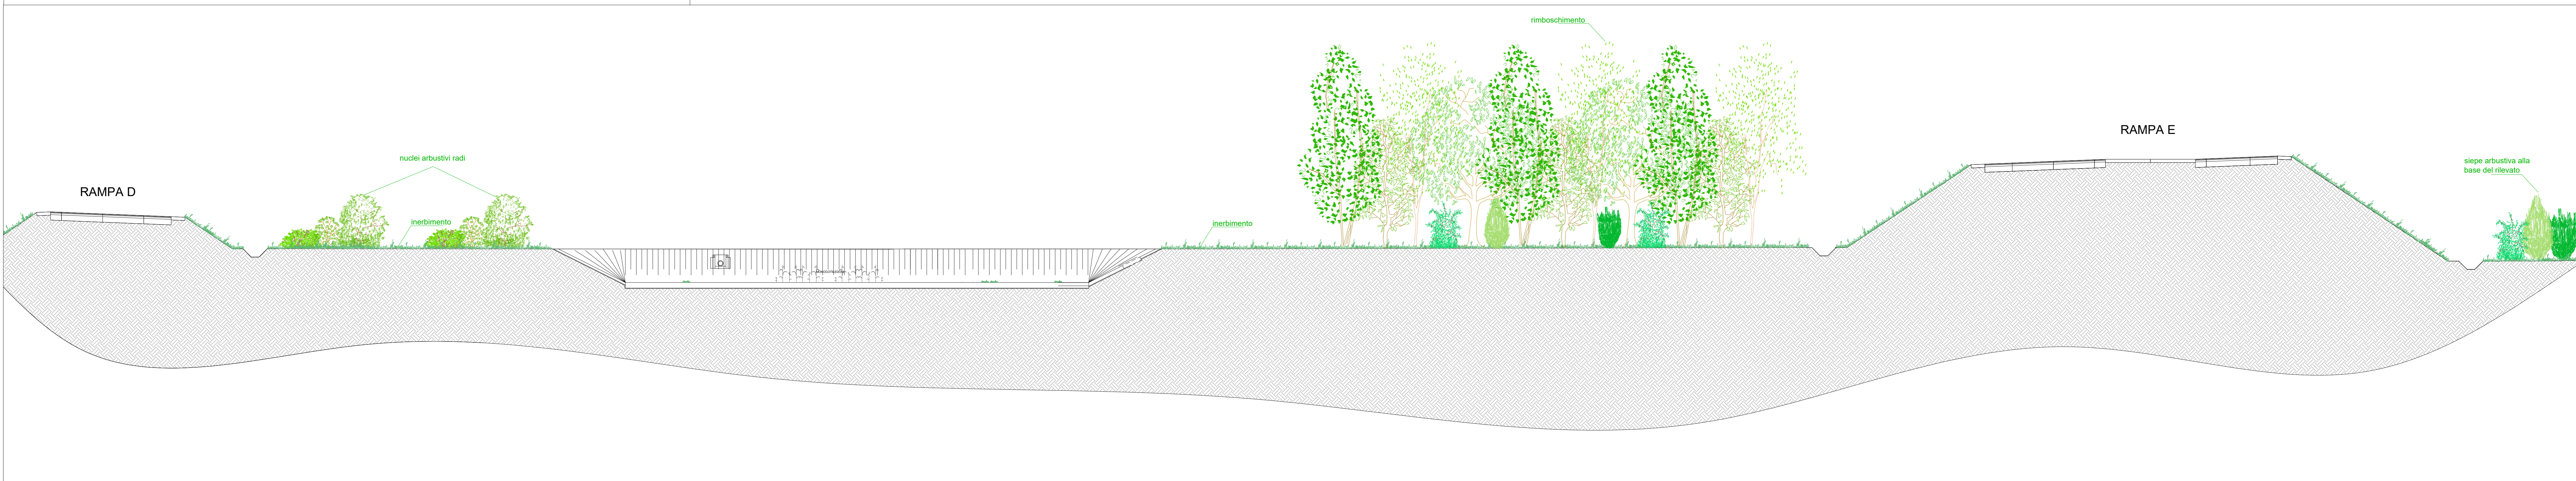

SEZIONE TIPOLOGICA B - OPERE A VERDE RAMPA DI SVINCOLO - scala 1:200

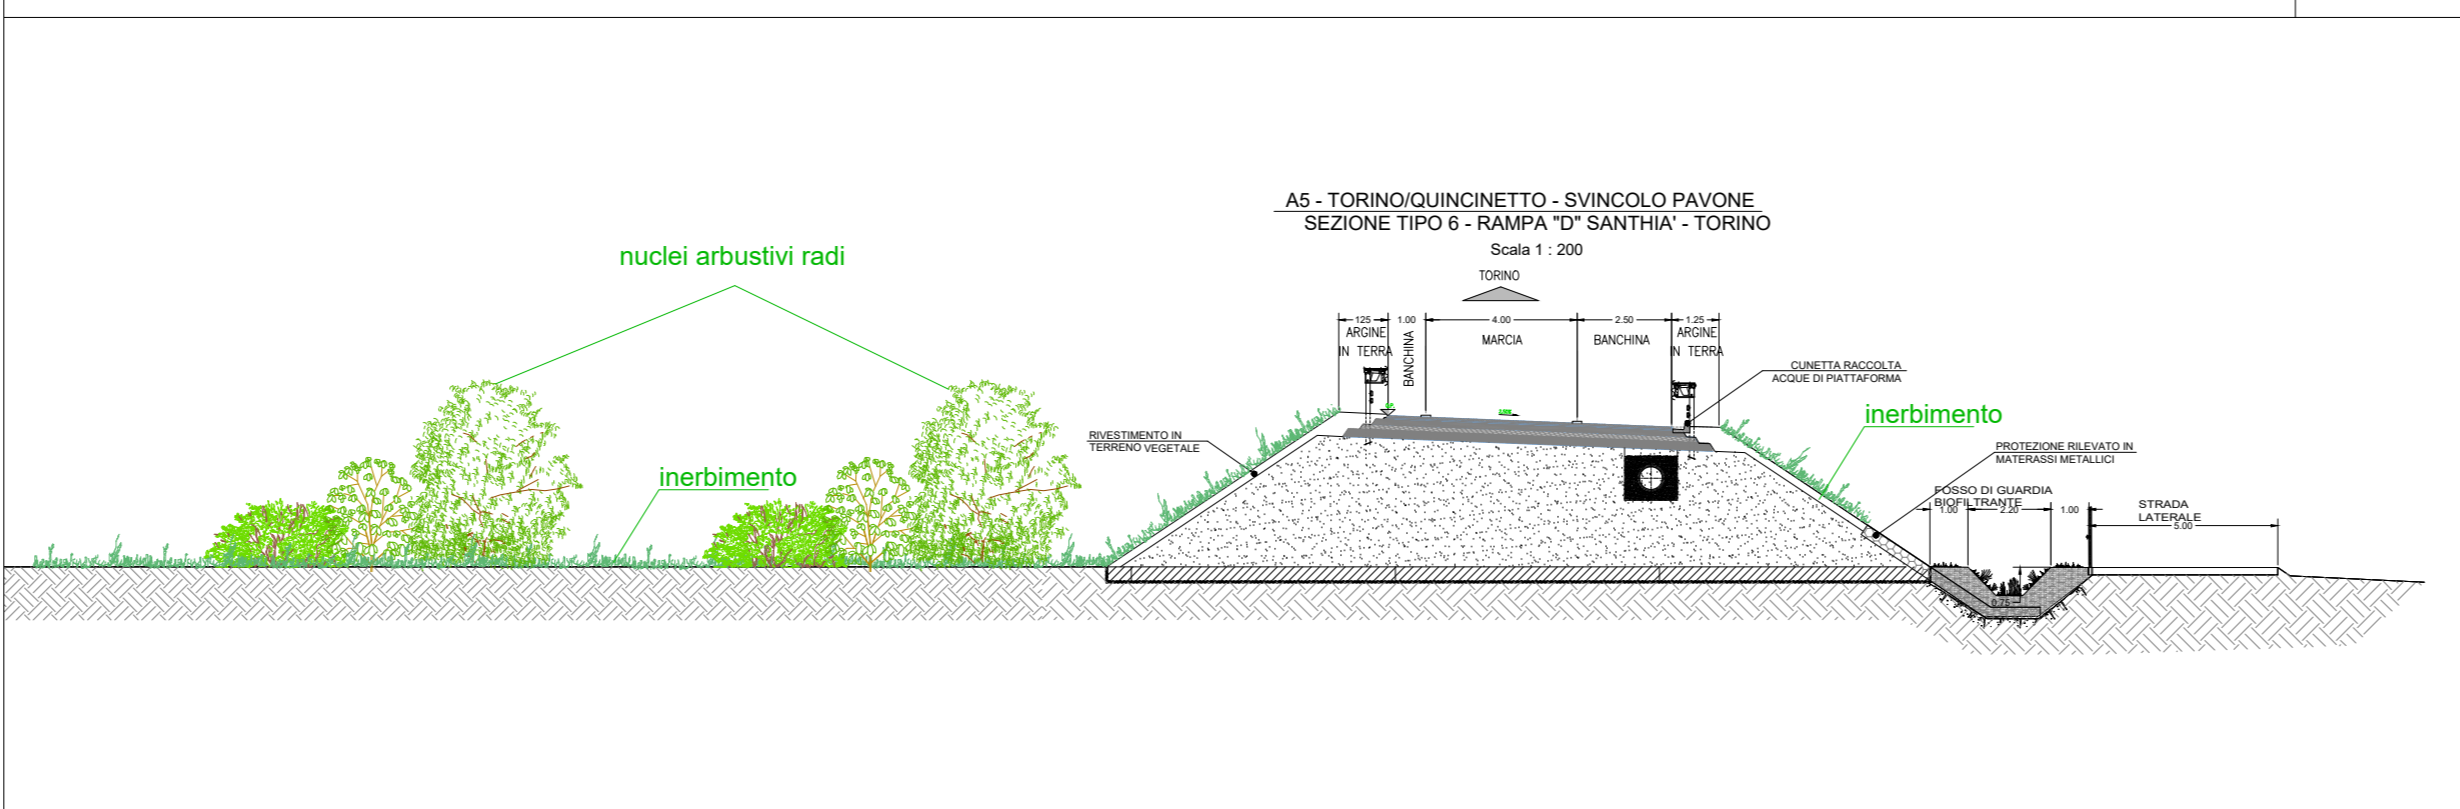

SEZIONE TIPOLOGICA C - OPERE A VERDE VIADOTTO CARTIERA - scala 1:200

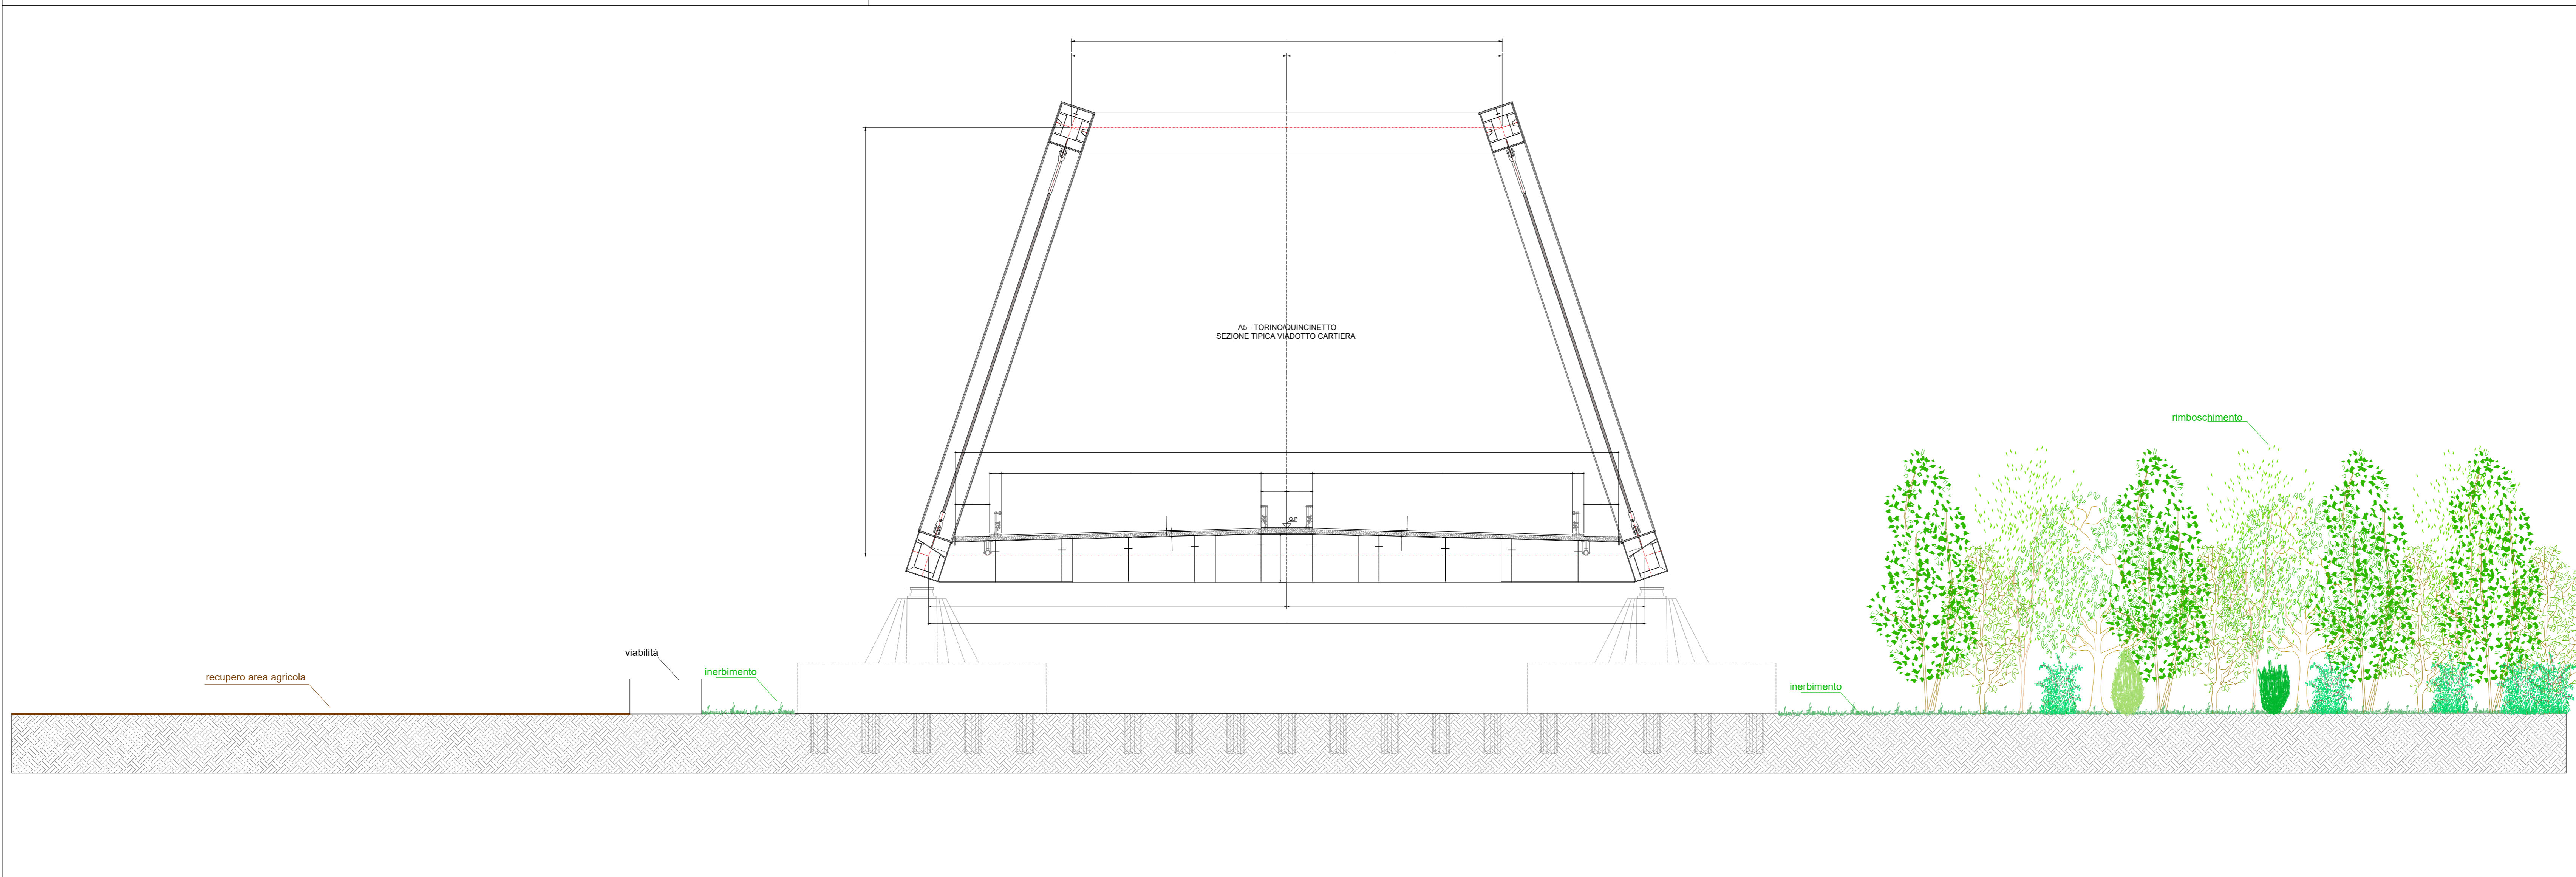

PER LA LOCALIZZAZIONE PLANIMETRICA DELLE SEZIONI SI RIMANDA ALL' ELABORATO PLANIMETRICO AMB-003

TORINO - IVREA - QUINCINETTO
IVREA - SANTHIA'
SISTEMA AUTOSTRADALE TANGENZIALE DI TORINO

VISTO per ATIVA S.p.A.

Amministratore Delegato
Dot. Ing. LUIGI CRESTA

AUTOSTRADA A4/A5 - A5 TORINO QUINCINETTO IVREA SANTHIA'

NODO IDRAULICO DI IVREA
2° FASE DI COMPLETAMENTO
LOTTO 1D

PROGETTO ESECUTIVO

INTERVENTI DI INSERIMENTO PAESAGGISTICO E AMBIENTALE - SEZIONI TIPOLOGICHE

IL PROGETTISTA	REDATTO	CONTROLLATO	APPROVATO
ATA ENGINEERING	ECOPLAN	ATIVA ENGINEERING F. Racca	ATIVA ENGINEERING V. Palmisano
DATA	DATA	REVISIONE	DATA
AGOSTO 2021			
SCALA	SCALA		
1:200			
UFFICIO	COMMESSA	N° PROGETTO	FASE
SSP0101A050011	PEAMB005		