




RACCOLTA ACQUE NELLO SPARTITRAFFICO Di 600 mm (PER SEZIONI IN CURVA)

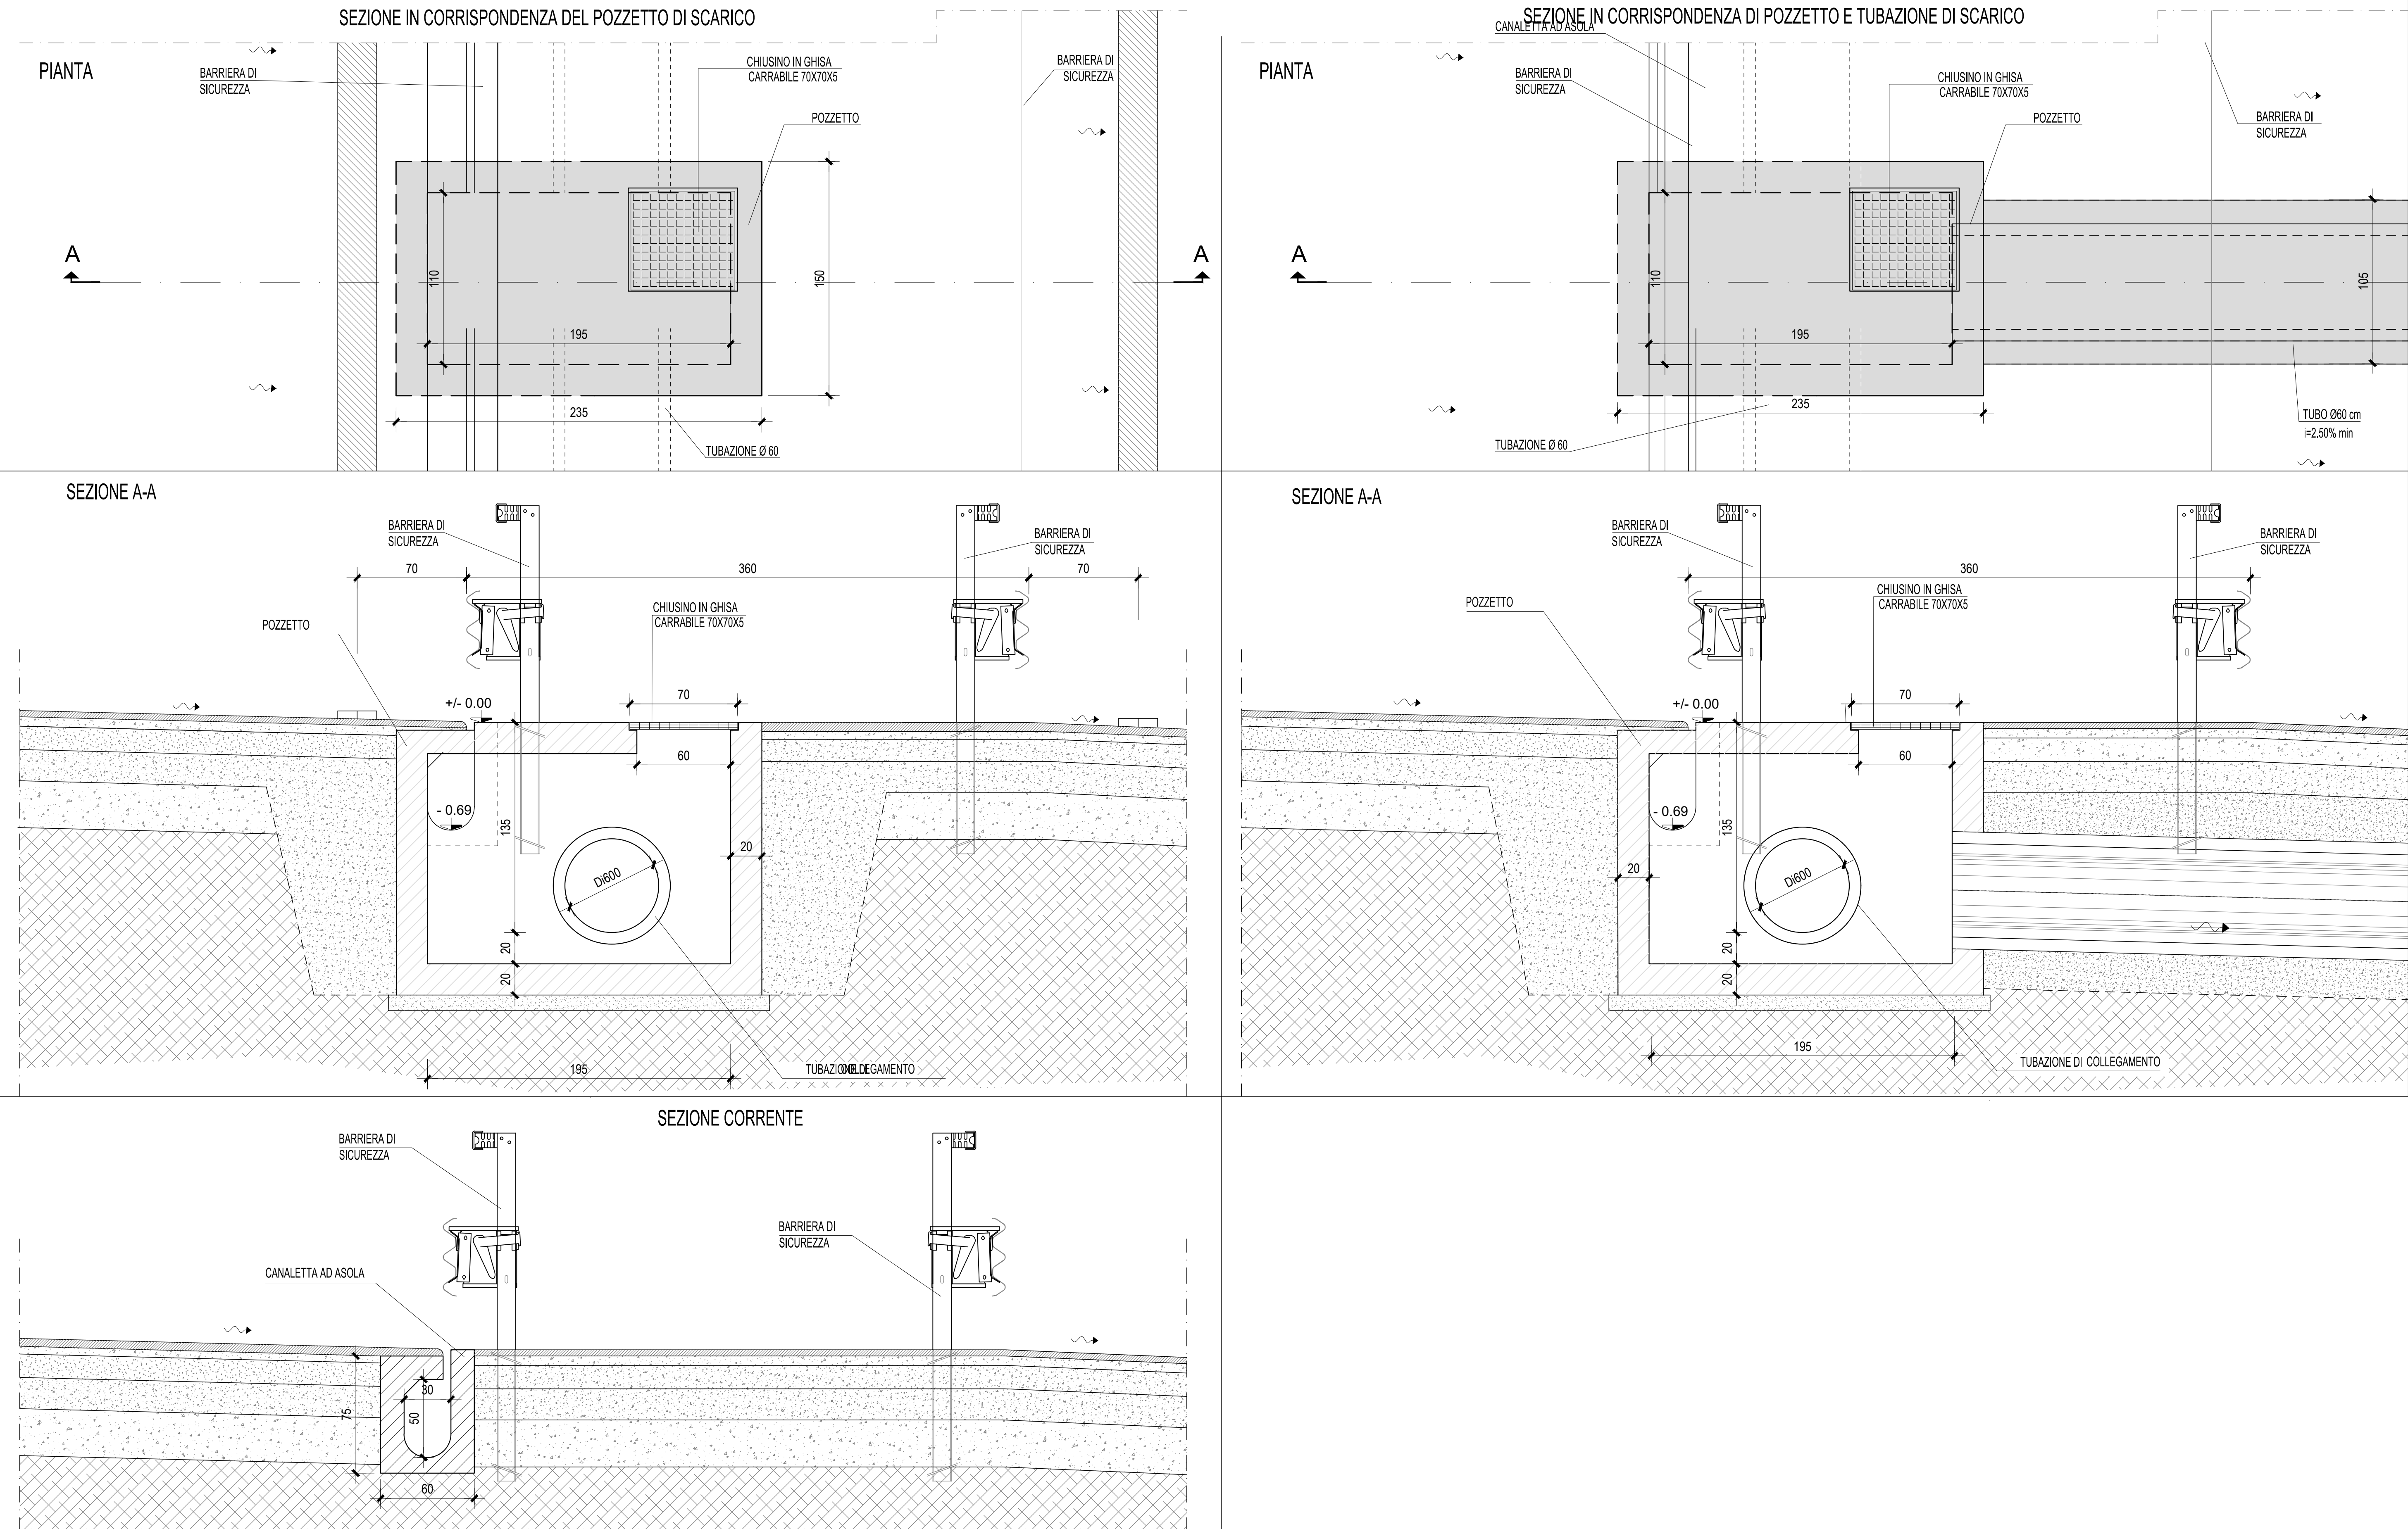

RACCOLTA ACQUE A LATO PIATTAFORMA Di 600 mm (PER SEZIONI IN RETTILINEO)

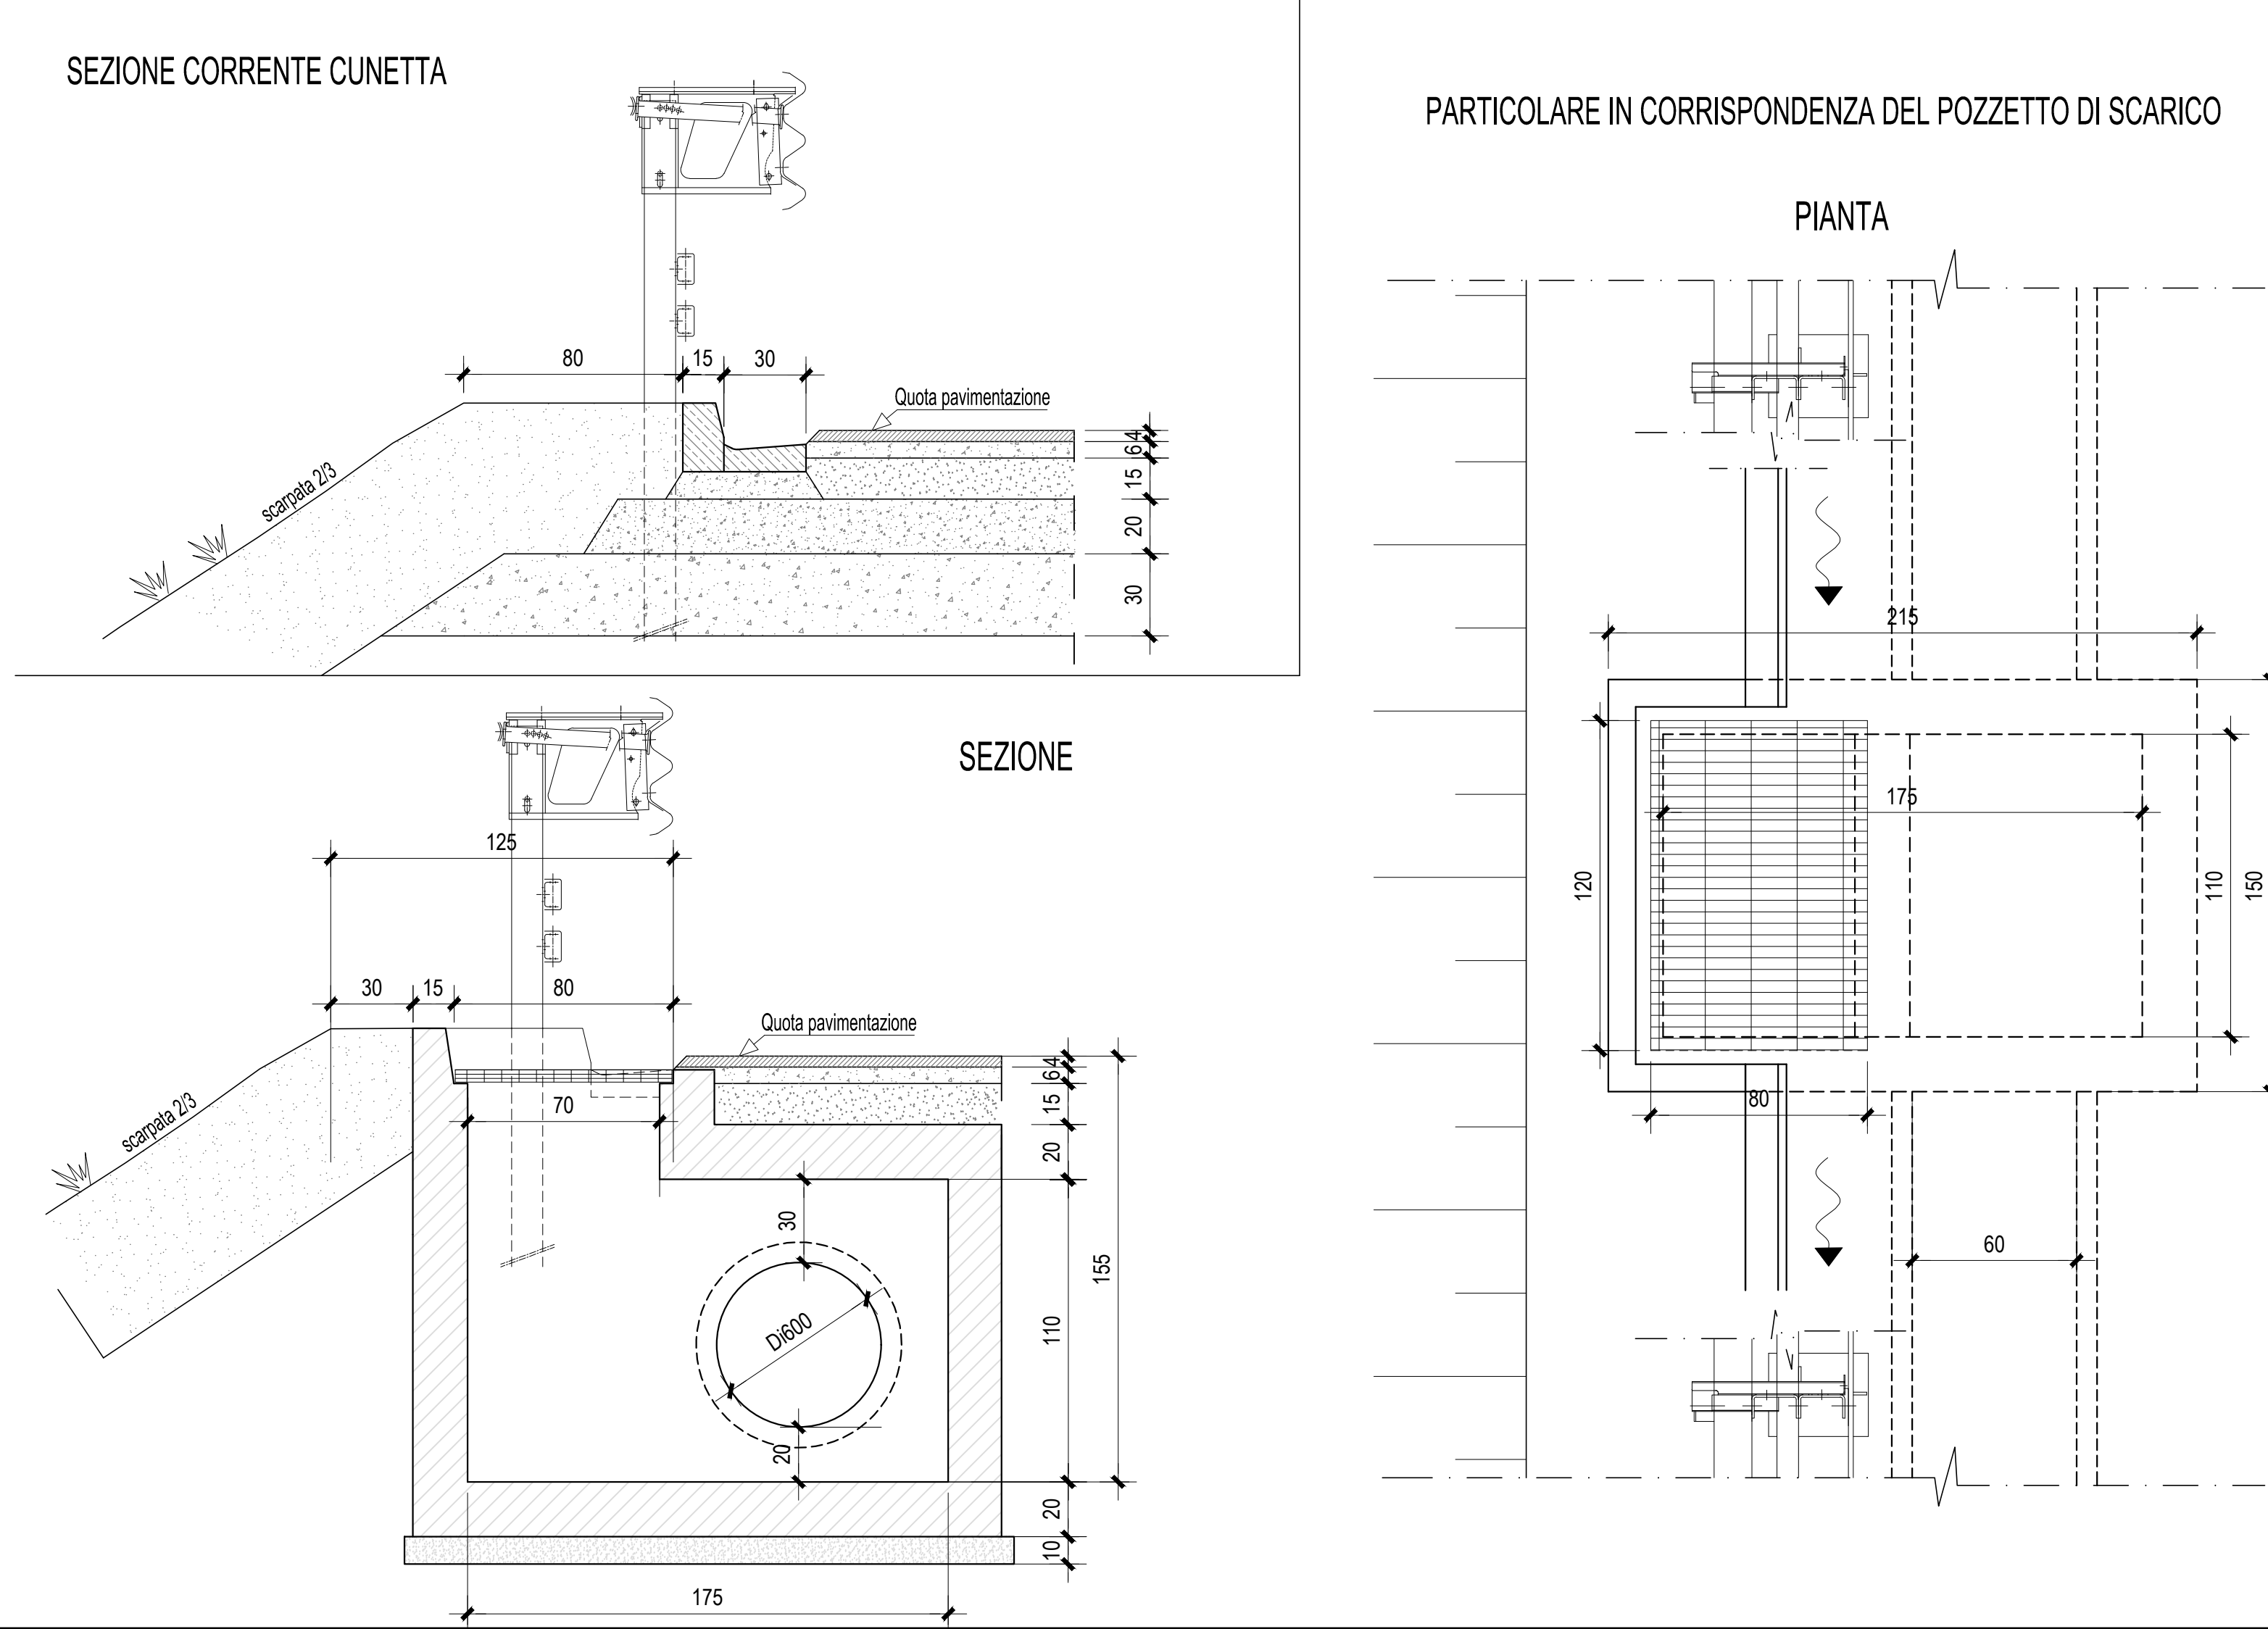

RACCOLTA ACQUE A LATO PIATTAFORMA Di 400/500 mm (PER SEZIONI IN RETTILINEO)

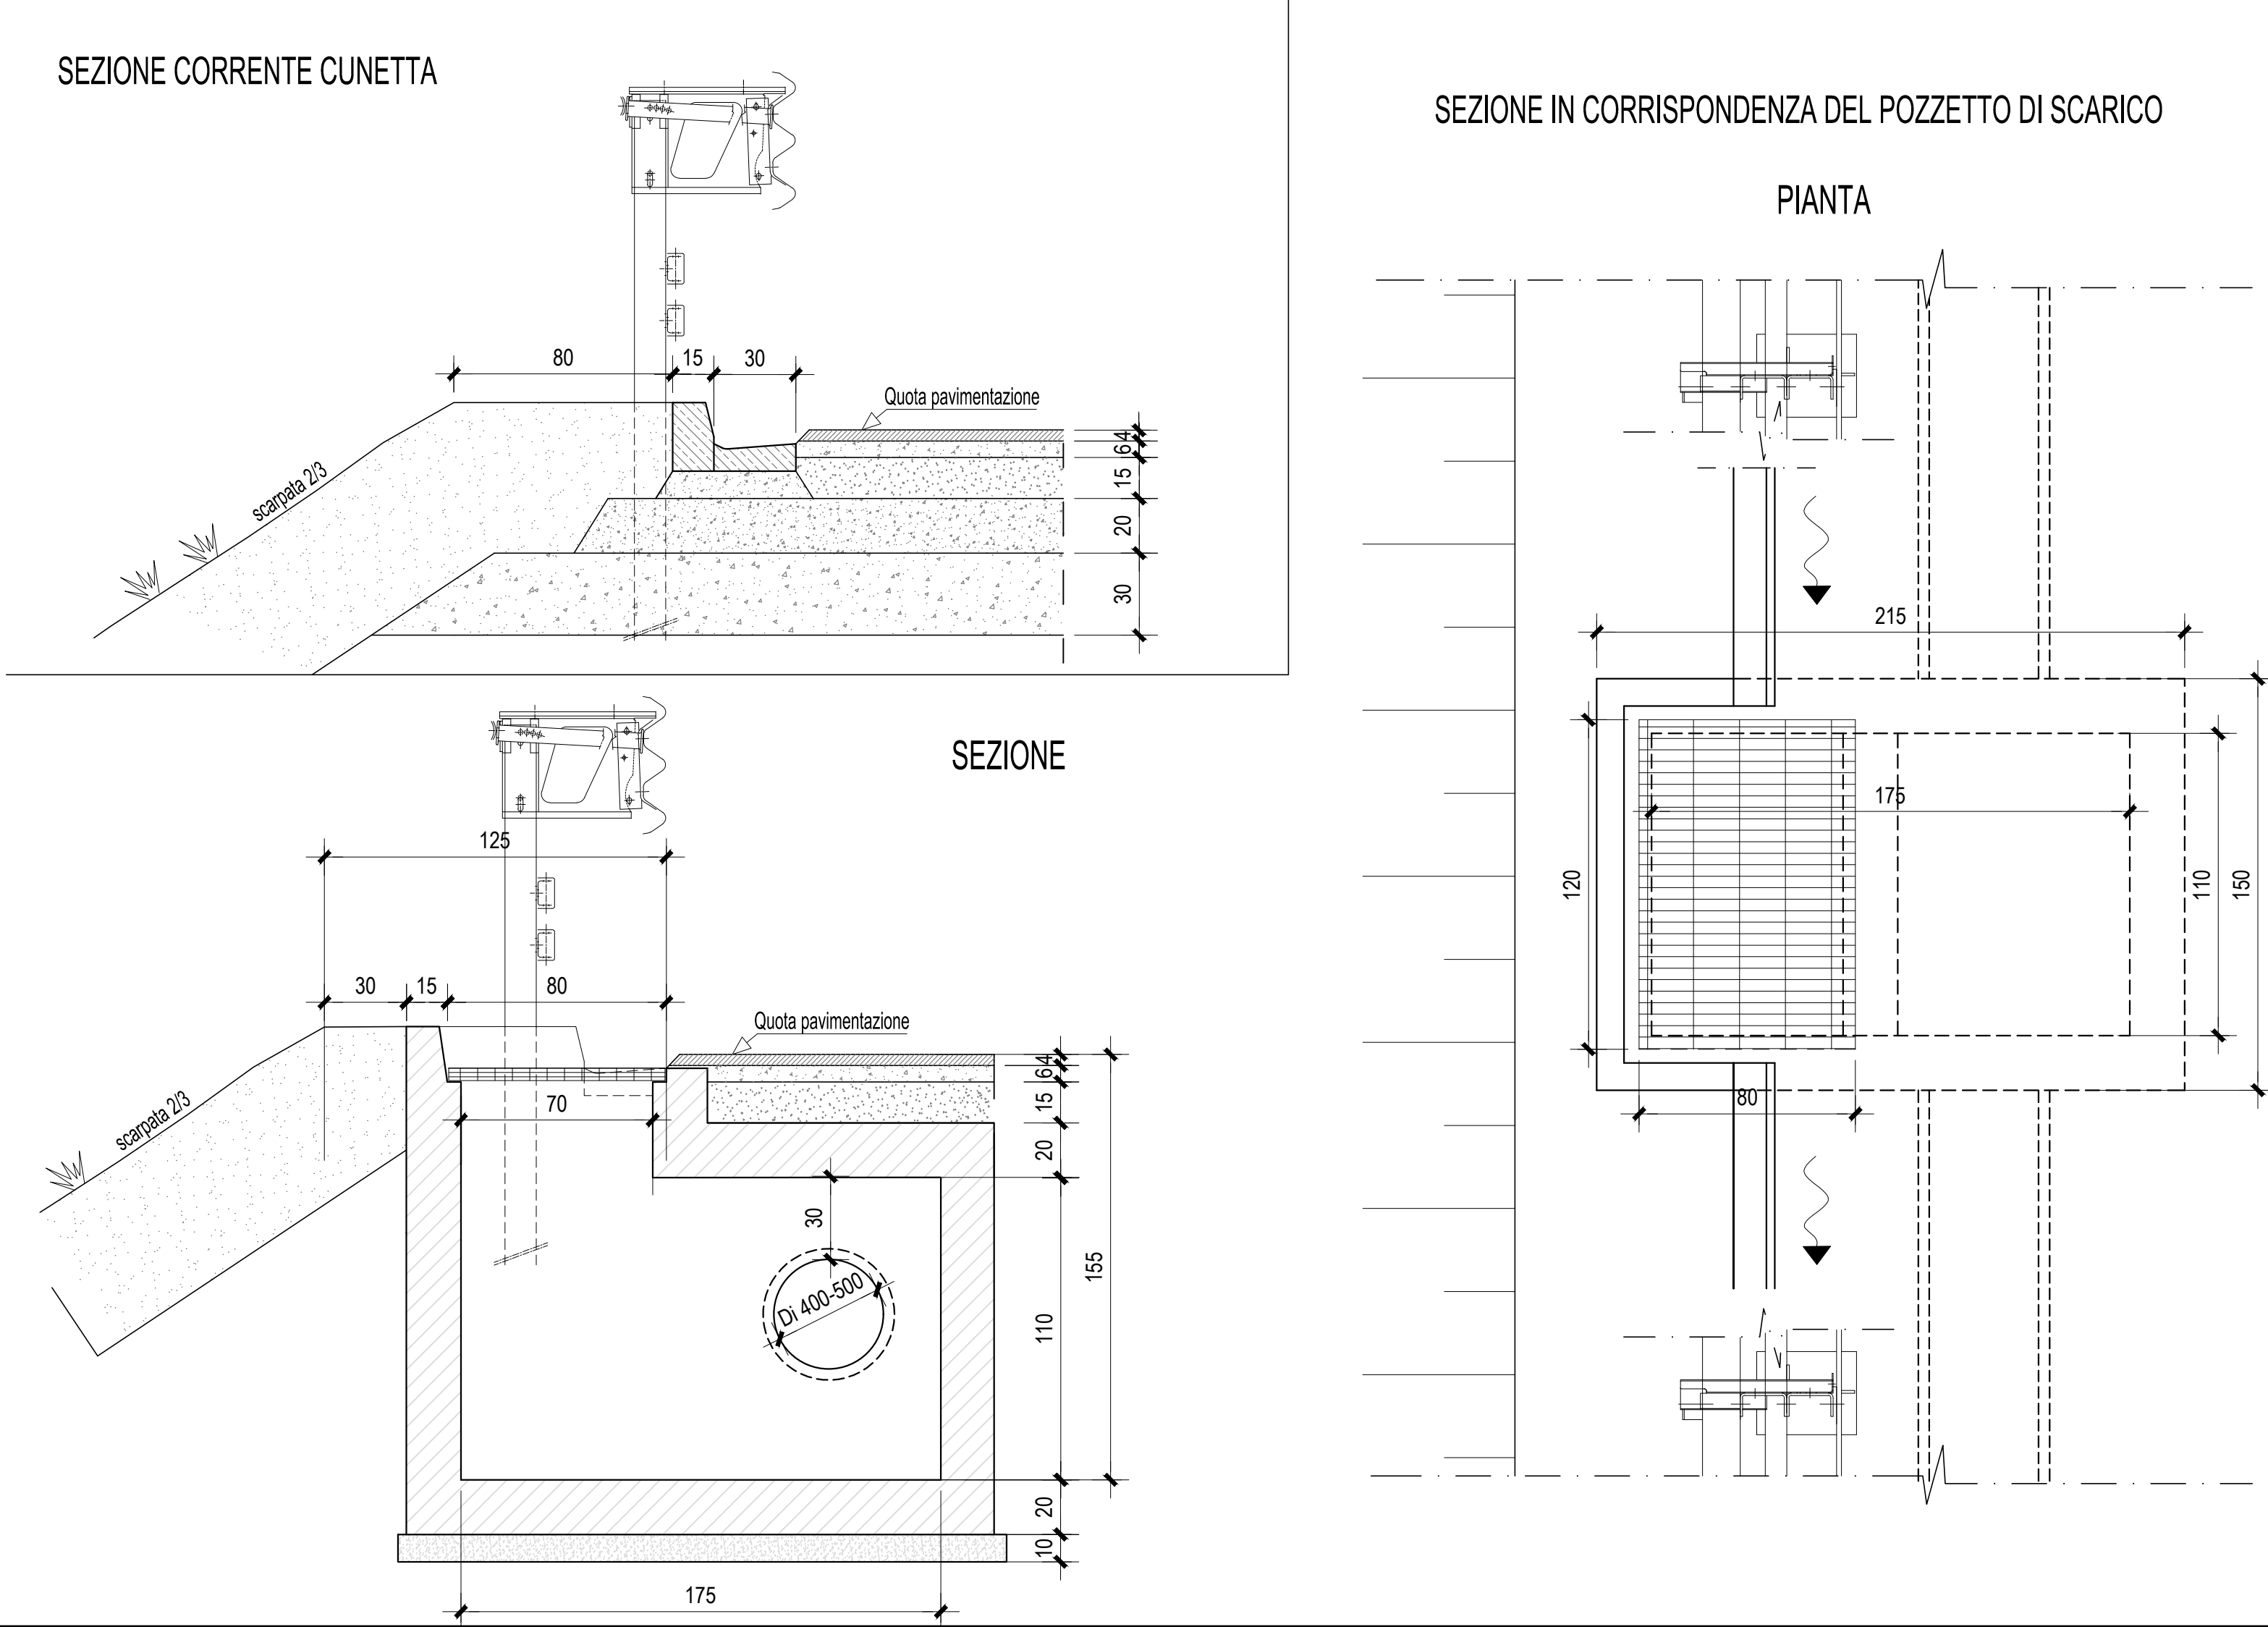



TORINO - IVREA - QUINCINETTO
IVREA - SANTHIA'
SISTEMA AUTOSTRADALE
TANGENZIALE DI TORINO



Amministratore Delegato
Dot. Ing. LUIGI CRESTA


AUTOSTRADA A4/A5 - A5 TORINO QUINCINETTO
IVREA SANTHIA'

NODO IDRAULICO DI IVREA
2° FASE DI COMPLETAMENTO
LOTTO 1D

PROGETTO ESECUTIVO

SISTEMA DI SMALTIMENTO DELLE ACQUE
DI PIATTAFORMA AUTOSTRADALI

Sezioni tipo delle opere di raccolta Tav 1/2

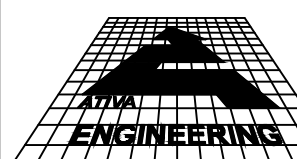IL PROGETTISTA	REDATTO	CONTROLLATO	APPROVATO
 Il Direttore Tecnico Ing. GIUSEPPE PASQUALATO Ordine degli Ingegneri della Provincia di Milano n° A. 19116	HYDRODATA S.p.A. R. Sodano	HYDRODATA S.p.A. V. Tresso	ATIVA ENGINEERING V. Palmisano
DATA	AGOSTO 2021	REVISIONE	DATA
SCALA	1:20		
UFFICIO	COMMESSA	N° PROGETTO	PAGE
SSP0101A050011PE	IDR21100		