

POZZETTI SU TUBAZIONI IN CARREGGIATA "AO"

POZZETTI SU TUBAZIONI IN CARREGGIATA "TO"

POZZETTI SU TUBAZIONI IN MEZZERIA CARREGGIATA (Cunva)

POZZETTI SU TUBAZIONI ESTERNI ALLA CARREGGIATA

POZZETTI SU TUBAZIONE DI SCARICO NEL RIO RIBES

POZZETTI SU TUBAZIONE DI SCARICO DEL BACINO

Table with columns for Pozzetto n°, Dettaglio pozzetto, and specific data for various pipe types and materials.

Table with columns for Pozzetto n°, Dettaglio pozzetto, and specific data for various pipe types and materials.

Table with columns for Pozzetto n°, Dettaglio pozzetto, and specific data for various pipe types and materials.

Table with columns for Pozzetto n°, Dettaglio pozzetto, and specific data for various pipe types and materials.

Table with columns for Pozzetto n°, Dettaglio pozzetto, and specific data for various pipe types and materials.

Table with columns for Pozzetto n°, Dettaglio pozzetto, and specific data for various pipe types and materials.

POZZETTI SU TUBAZIONI DI SCARICO TRASVERSALI ALLE CARREGGIATE

POZZETTI SU TUBAZIONI DI SCARICO VERSO VASCHE v5 e v6



POZZETTI SU TUBAZIONI DI SCARICO DA "V-SP-69"

Table with columns for Pozzetto n°, Dettaglio pozzetto, and specific data for various pipe types and materials.

Table with columns for Pozzetto n°, Dettaglio pozzetto, and specific data for various pipe types and materials.

Table with columns for Pozzetto n°, Dettaglio pozzetto, and specific data for various pipe types and materials.

- LEGENDA
PROFILO LONGITUDINALE CARREGGIATA "AO"
PROFILO LONGITUDINALE CARREGGIATA "TO"
PROFILO LONGITUDINALE TUBAZIONE ESTERNA ALLA CARREGGIATA
PROFILO LONGITUDINALE TUBAZIONE IN MEZZERIA CARREGGIATA
PROFILO LONGITUDINALE SCARICO BACINO
PROFILO LONGITUDINALE SCARICO NEL RIO RIBES
PROFILO LONGITUDINALE SCARICHI TRASVERSALI ALLE CARREGGIATE
PROFILO LONGITUDINALE SCARICO VERSO VASCA "V5"
PROFILO LONGITUDINALE SCARICO VERSO VASCA "V6"
PROFILO LONGITUDINALE SCARICO DA "V-SP-69"
PROFILO LONGITUDINALE SCARICO IN BACINO
PROFILO LONGITUDINALE SCARICO PARCHEGGIO
PROFILO LONGITUDINALE SCARICO PARCHEGGIO
CANALETTA PREFABBRICATA 20x30 cm. ATTREZZATA CON GRIGLIATO DI COPERTURA IN GHISA CARREGGIALE

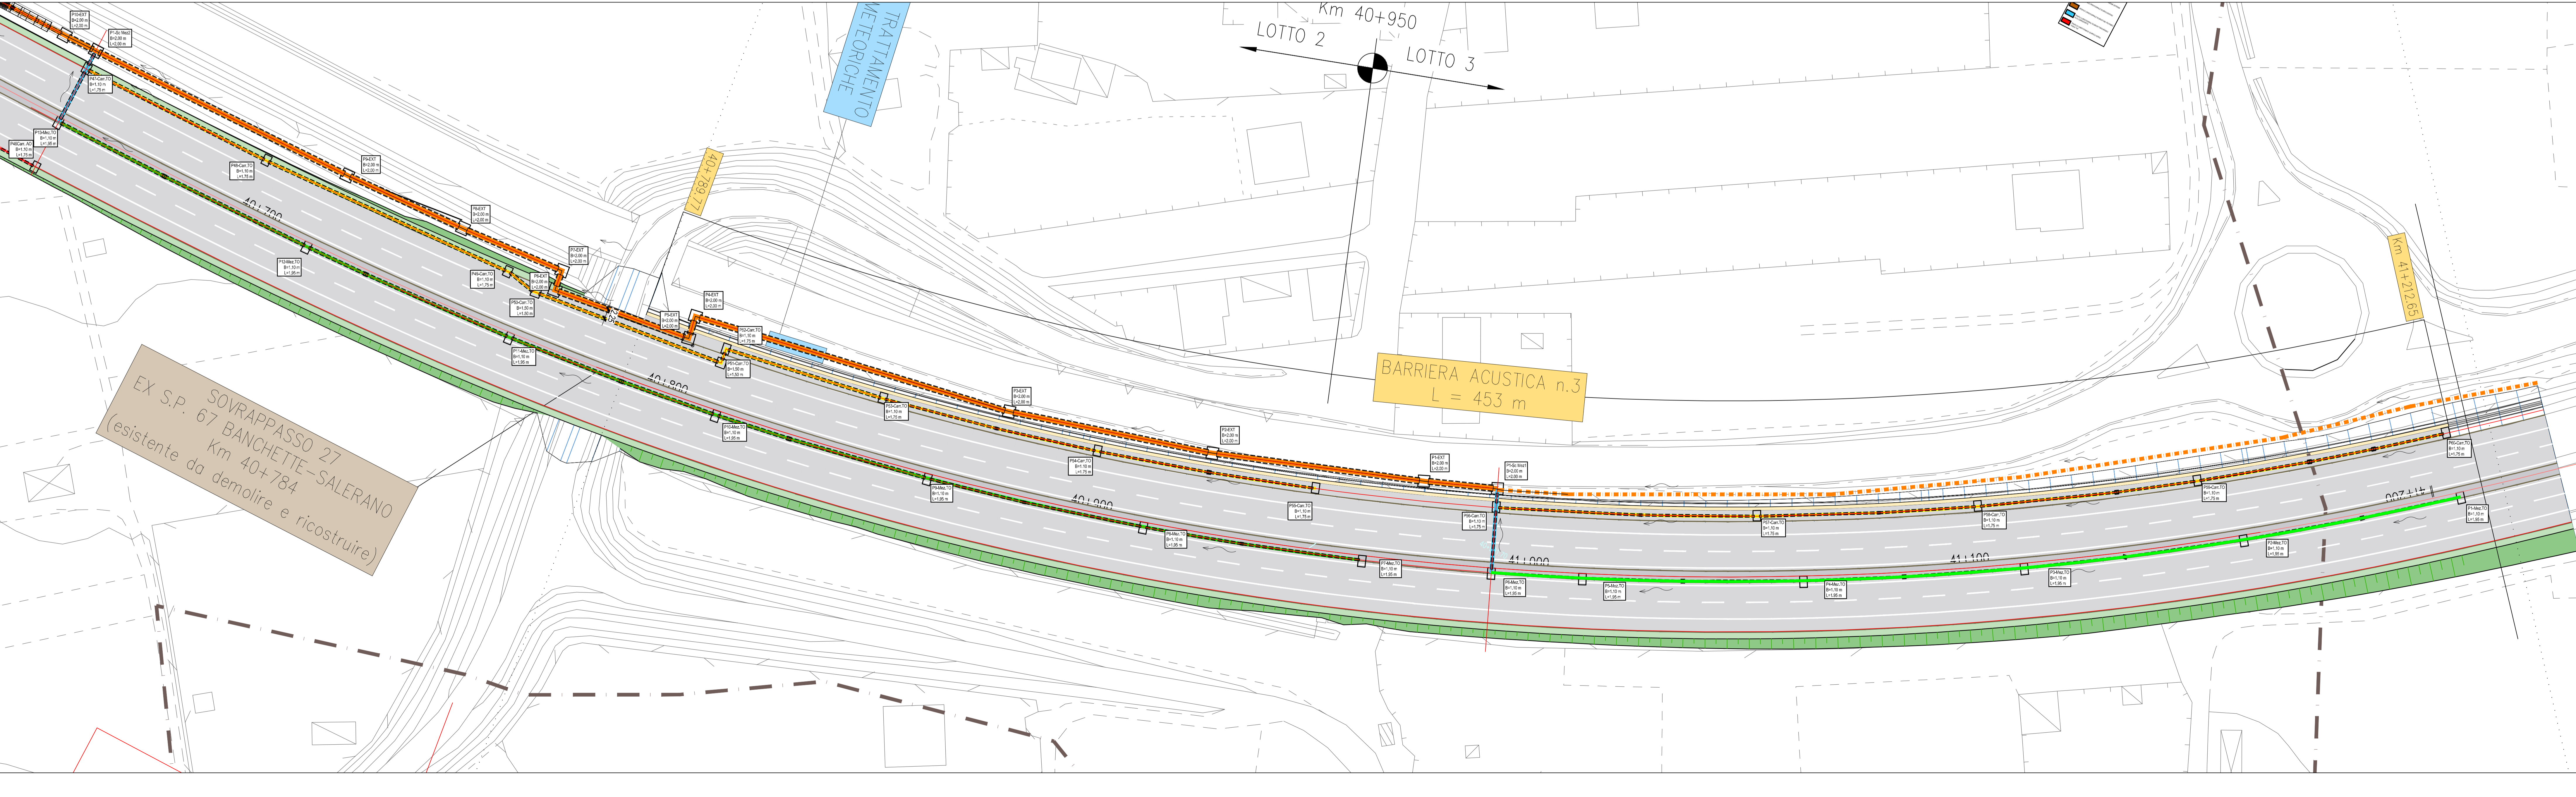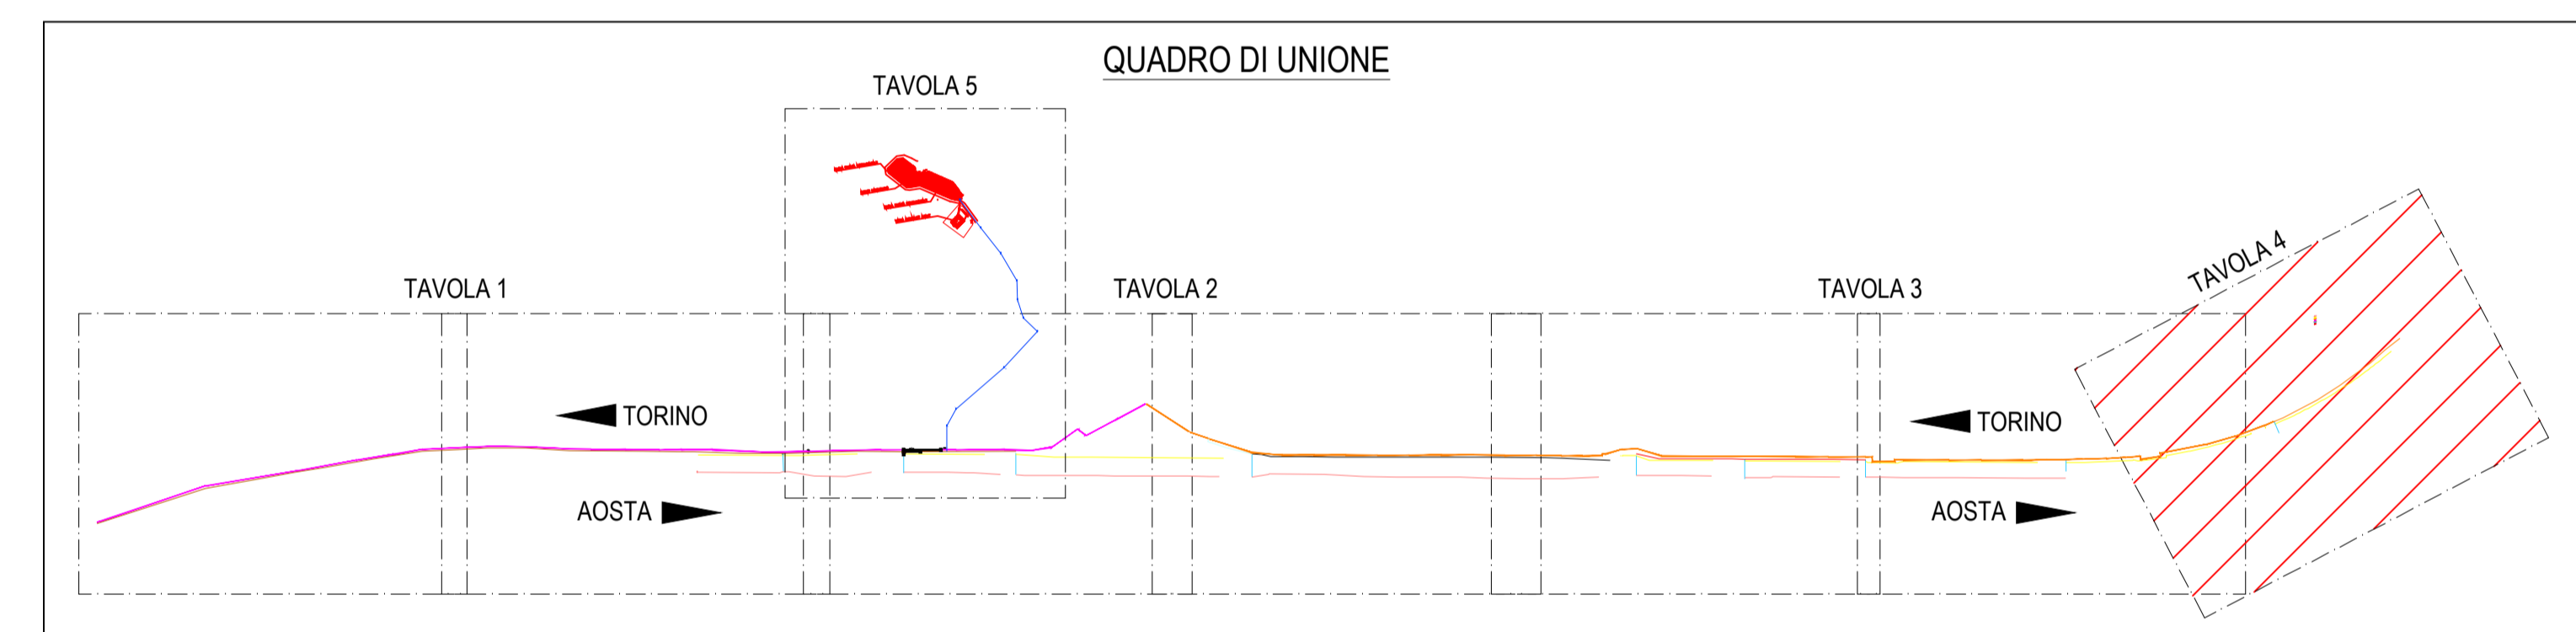

Project information block including logos for ATIVA, TORINO - IVREA - QUINCINETTO, IVREA - SANTHIA', and SYSTEMA AUTOSTRADALE TANGENZIALE DI TORINO. It also contains a table with project details like 'NODO IDRAULICO DI IVREA 2° FASE DI COMPLETAMENTO LOTTO 2B', 'PROGETTO ESECUTIVO', and a table with roles and names.