V4

Profilo Sc5 Ribes

Scala X/Y : 500/200
Q.Rif. : 225.00

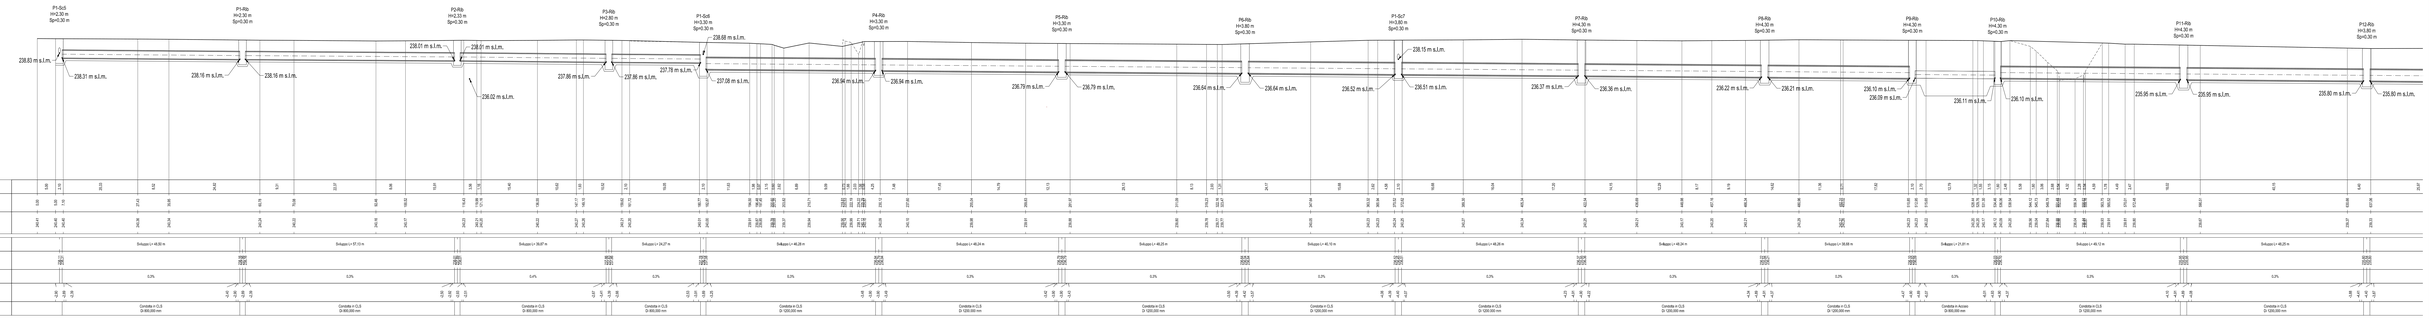

DISTANZA PARZIALE (m)	5.00 2.15 20.33 5.52 24.02 5.17 23.57 5.08 10.04 2.15 10.46 10.62 5.00 2.15 10.29 10.17 7.00 1.48 0.50 0.50 0.50