
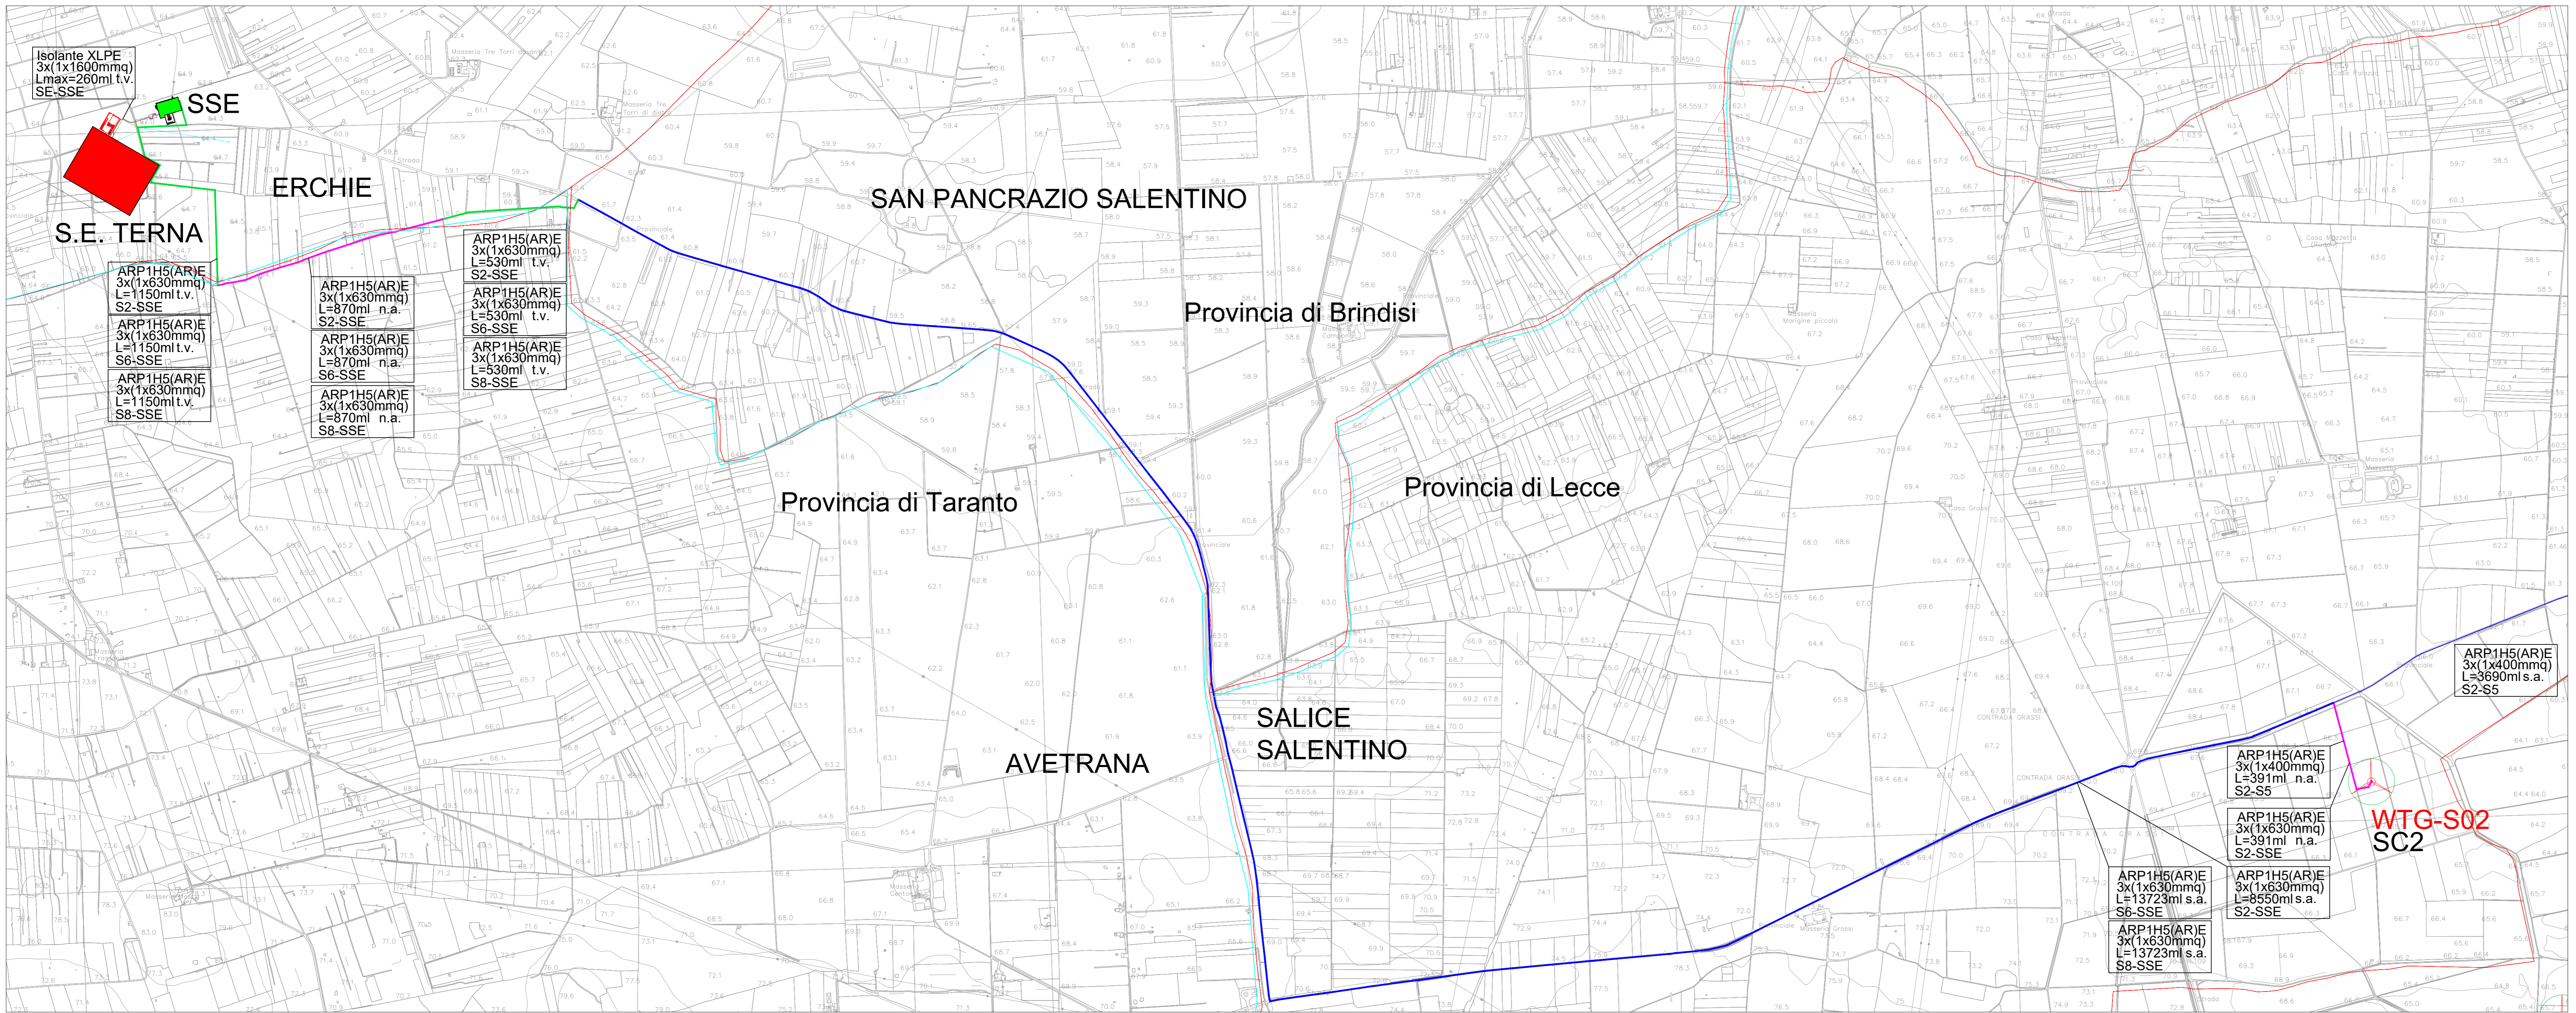


Dati geografici e catastali degli aerogeneratori - WGS 84-33N							
N.	WTG	Est (X)	Nord(Y)	Comune	Provincia	Foglio	P.Ra
1	S01	744787	447162	Veglie	Lecce	4	490-755
2	S02	741791	447304	Salice S.no	Lecce	12	21
3	S03	742491	447349	Veglie	Lecce	3	287
4	S04	744212	447363	Veglie	Lecce	1	13-124
5	S05	745163	447319	Salice S.no	Lecce	25	327
6	S06	745934	447298	Salice S.no	Lecce	36	1-143-144
7	S07	745383	447208	Veglie	Lecce	4	1269
8	S08	745973	4471848	Veglie	Lecce	4	1152
9	S09	747503	447207	Salice S.no	Lecce	44	87-130-175-86
10	S10	749180	447302	Salice S.no	Lecce	39	24

LEGENDA

- AEROGENERATORE SG170- 6 MW
- CAVIDOTTO MT SU STRADA ASFALTATA (S.A.)
- CAVIDOTTO MT SU STRADA NON ASFALTATA (N.A.)
- CAVIDOTTO MT SU TERRENO VEGETALE (T.V.)
- CAVIDOTTO AT SU TERRENO VEGETALE
- CABINA SSE
- STAZIONE TERNA
- CONFINI COMUNALI
- CONFINI PROVINCIALI

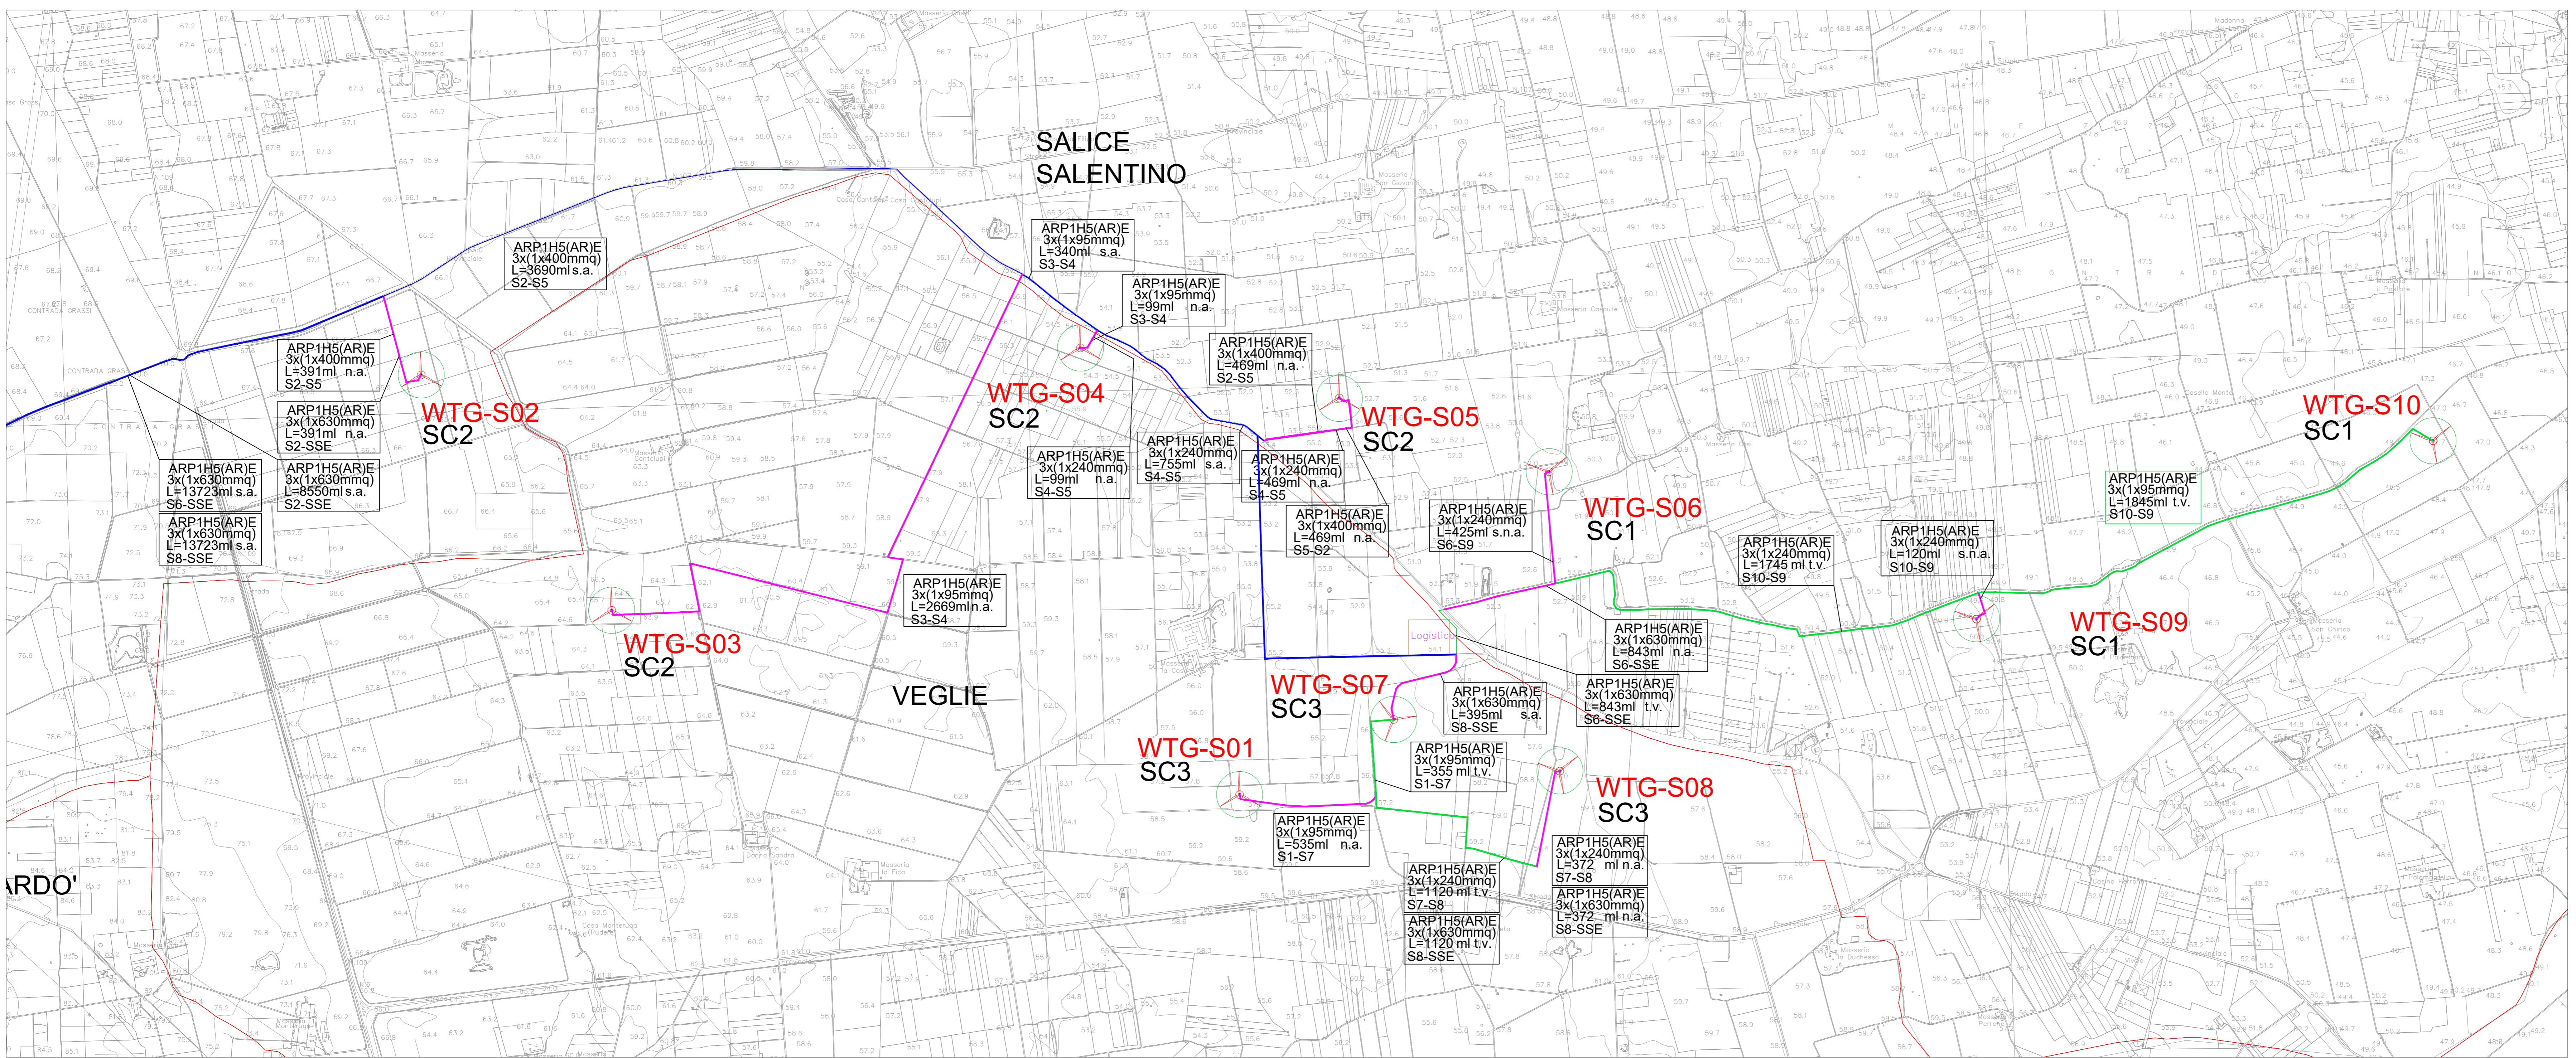

Regione Puglia
 COMUNE DI SALICE SALENTINO - COMUNE DI VEGLIE
 PROVINCIA DI LECCE

PROGETTO PER LA REALIZZAZIONE DI IMPIANTO PER LA PRODUZIONE DI ENERGIA ELETTRICA DA FONTI RINNOVABILI, NONCHE' OPERE CONNESSE ED INFRASTRUTTURE, DI POTENZA PREVISTA IMMESSA IN RETE PARI A 60 MW ALIMENTATO DA FONTE EOLICA DENOMINATO "SAVE ENERGY"

OPERE DI CONNESSIONE E INFRASTRUTTURE PER IL COLLEGAMENTO ALLA RTN:
 Comuni di Erchie (BR)-San Pancrazio Salentino (BR) - Avetrana (TA)

PROGETTO DEFINITIVO
 Codice Impianto: 60TZR9

Tavola: **1_05**
 Caid. Identificativo elaborato: 60TZR9_ElaboratoGrafico_1_05

Progetto:
ENERWIND s.r.l.
 Via S. Maria 65 - 72019 Aviano (BR)
 P. IVA 02549880764 - REA BR 154453 - enerwind@pec.it

Comitente:
AVETRANA ENERGIA s.r.l.
 PIAZZA DELL'ENERGIA - VIA S. MARIA 65 - 72019 AVIANO (BR)
 P. IVA 0305400219 - REA BR 227626 - avetrana.energiadep@pec.it

Indagine Specialistiche:

Data	Revisione	Stato	Approvato
20.06.2021	Prima Emissione	OK	MT

Scale: 1:20000
 Foglio: 60TZR9_ElaboratoGrafico_1_05
 Formato: **A0s**