

Regione Puglia

COMUNE DI SALICE SALENTINO - COMUNE DI VEGLIE

PROVINCIA DI LECCE

**PROGETTO PER LA REALIZZAZIONE DI IMPIANTO PER LA
PRODUZIONE DI ENERGIA ELETTRICA DA FONTI RINNOVABILI,
NONCHE' OPERE CONNESSE ED INFRASTRUTTURE, DI POTENZA
PREVISTA IMMESSA IN RETE PARI A 60 MW
ALIMENTATO DA FONTE EOLICA DENOMINATO "SAVE ENERGY"**

**OPERE DI CONNESSIONE E INFRASTRUTTURE PER IL COLLEGAMENTO ALLA RTN:
Comuni di Erchie (Br)-San Pancrazio Salentino (Br) - Avetrana (Ta)**

PROGETTO DEFINITIVO

Codice Impianto: 6QTZQR9

Tavola :

Titolo :

**STRADE ESTERNE ALL'IMPIANTO
CON INTERVENTI DI ADEGUAMENTO
VIABILITA' TRASPORTI ECCEZIONALI**

UBICAZIONE SU CATASTALE

1_06d

Cod. Identificativo elaborato :

6QTZQR9_ElaboratoGrafico_1_06d

Progetto:

ENERWIND s.r.l.

Via San Lorenzo 155 - cap 72023 MESAGNE (BR)
Tel. +39 3383137911
P.IVA 02549880744 - REA BR-154453 - enerwind@pec.it

MSC Innovative Solutions s.r.l.s.

Via Milizia n.55 - 73100 Lecce
Tel. +39 3383137911
Email: msc.innovativesolutions@gmail.com - P. IVA 05030190754
Responsabile progettazione: Dott. Ing. Santo Masilla

Firmato
digitalmente da
santo
masilla
CN = masilla
santo
C = IT

Committente:

AVETRANA ENERGIA s.r.l.

Piazza del Grano n.3 - cap 39100 BOLZANO (BZ)
P.IVA 03050420219 - REA BZ 227626 - avetrana.energia@legalmail.it

SOCIETA' DEL GRUPPO

FRI-EL GREEN POWER S.p.A.
Piazza della Rotonda, 2 - 00186 Roma (RM) - Italia
Tel. +39 06 6880 4163 - Fax. +39 06 6821 2764
Email: info@fri-el.it - P. IVA 01533770218

Indagine Specialistiche :

Data

20.06.2021

Revisione

Prima Emissione

Redatto

SM

Approvato

MT

Data: Giugno 2021

Scala : 1:1000-500

File: 6QTZQR9_ElaboratoGrafico_1_06d

Controllato:

Formato:

A3

SAVE ENERGY

Viabilità Trasporti eccezionali

Legenda

- Da porto di Taranto
- Percorso interno all'area impianto



SAVE ENERGY

Viabilità Trasporti eccezionali

Legenda

- Da porto di Taranto
- Percorso interno all'area impianto




SAVE ENERGY

TRASPORTI ECCEZIONALI
DA PORTO DI TARANTO

Legenda

-  GATE SAVE ENERGY
-  INCROCI-ADEGUAMENTI
-  INCROCI-ADEGUAMENTI
-  Percorso

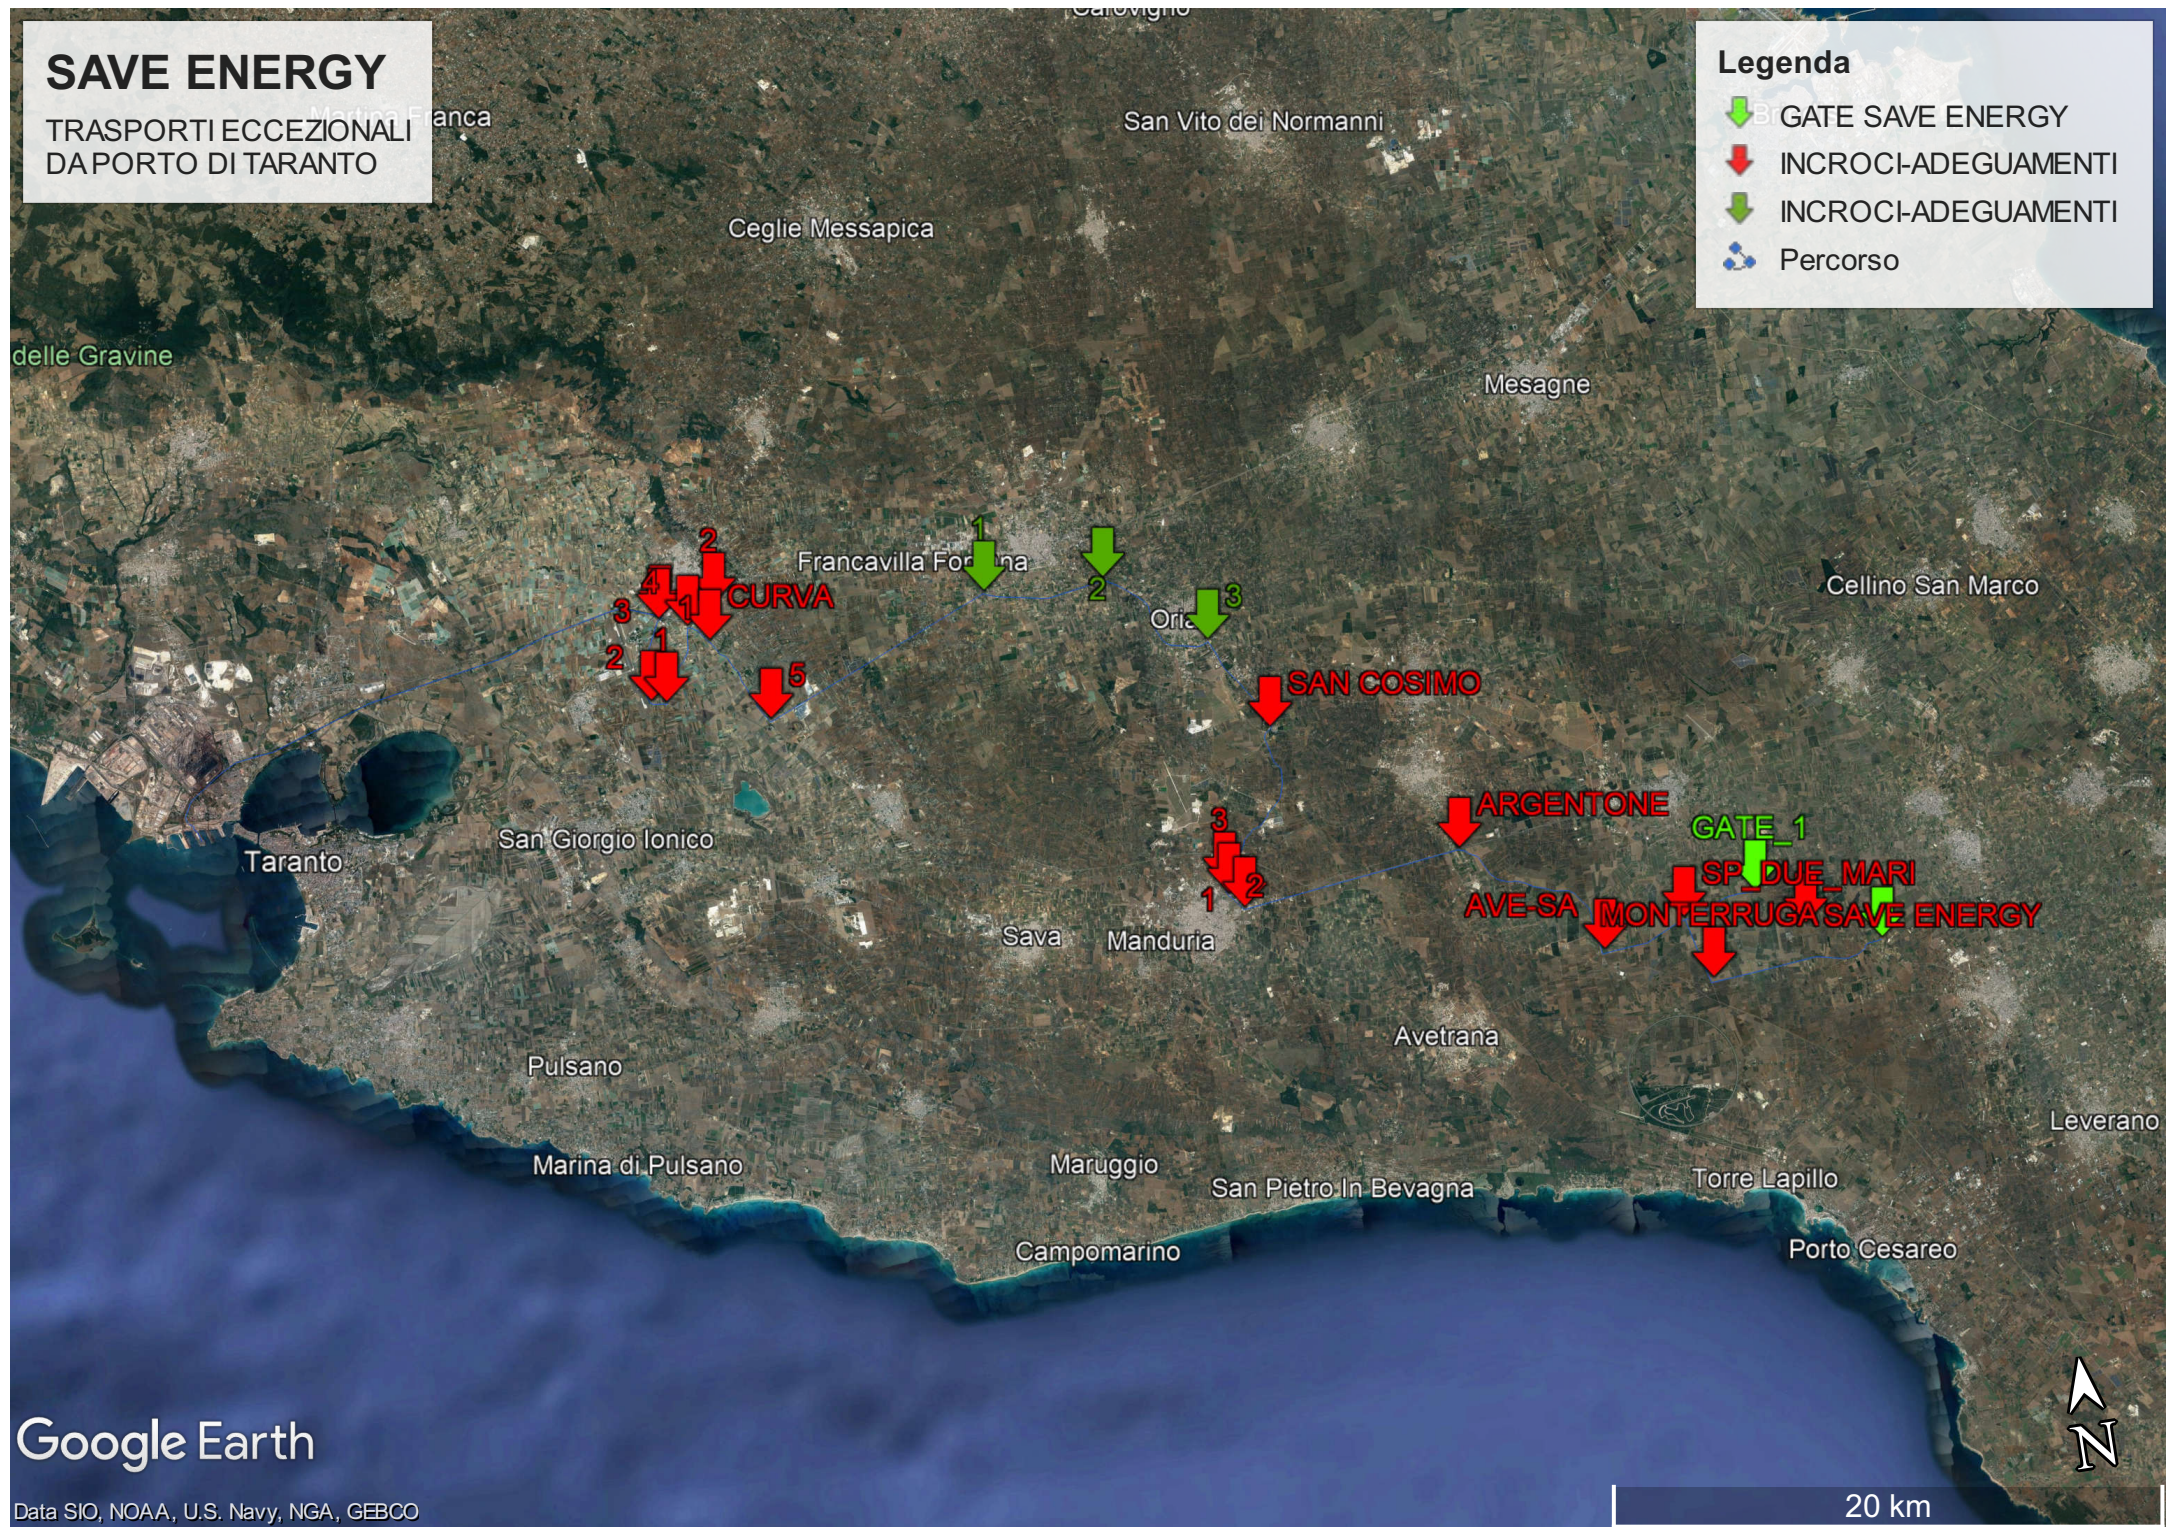

Google Earth

Data SIO, NOAA, U.S. Navy, NGA, GEBCO

20 km

SAVE ENERGY

TRASPORTI ECCEZIONALI
DA PORTO DI TARANTO

Legenda

-  GATE SAVE ENERGY
-  INCROCI-ADEGUAMENTI
-  INCROCI-ADEGUAMENTI
-  Percorso

Grottaglie

Monte Gallo-San Barbato

2

1

3

4

CURVA

2

1

5

Monteiasi

Google Earth

3 km




SAVE ENERGY

TRASPORTI ECCEZIONALI
DA PORTO DI TARANTO

Legenda

-  GATE SAVE ENERGY
-  INCROCI-ADEGUAMENTI
-  INCROCI-ADEGUAMENTI
-  Percorso

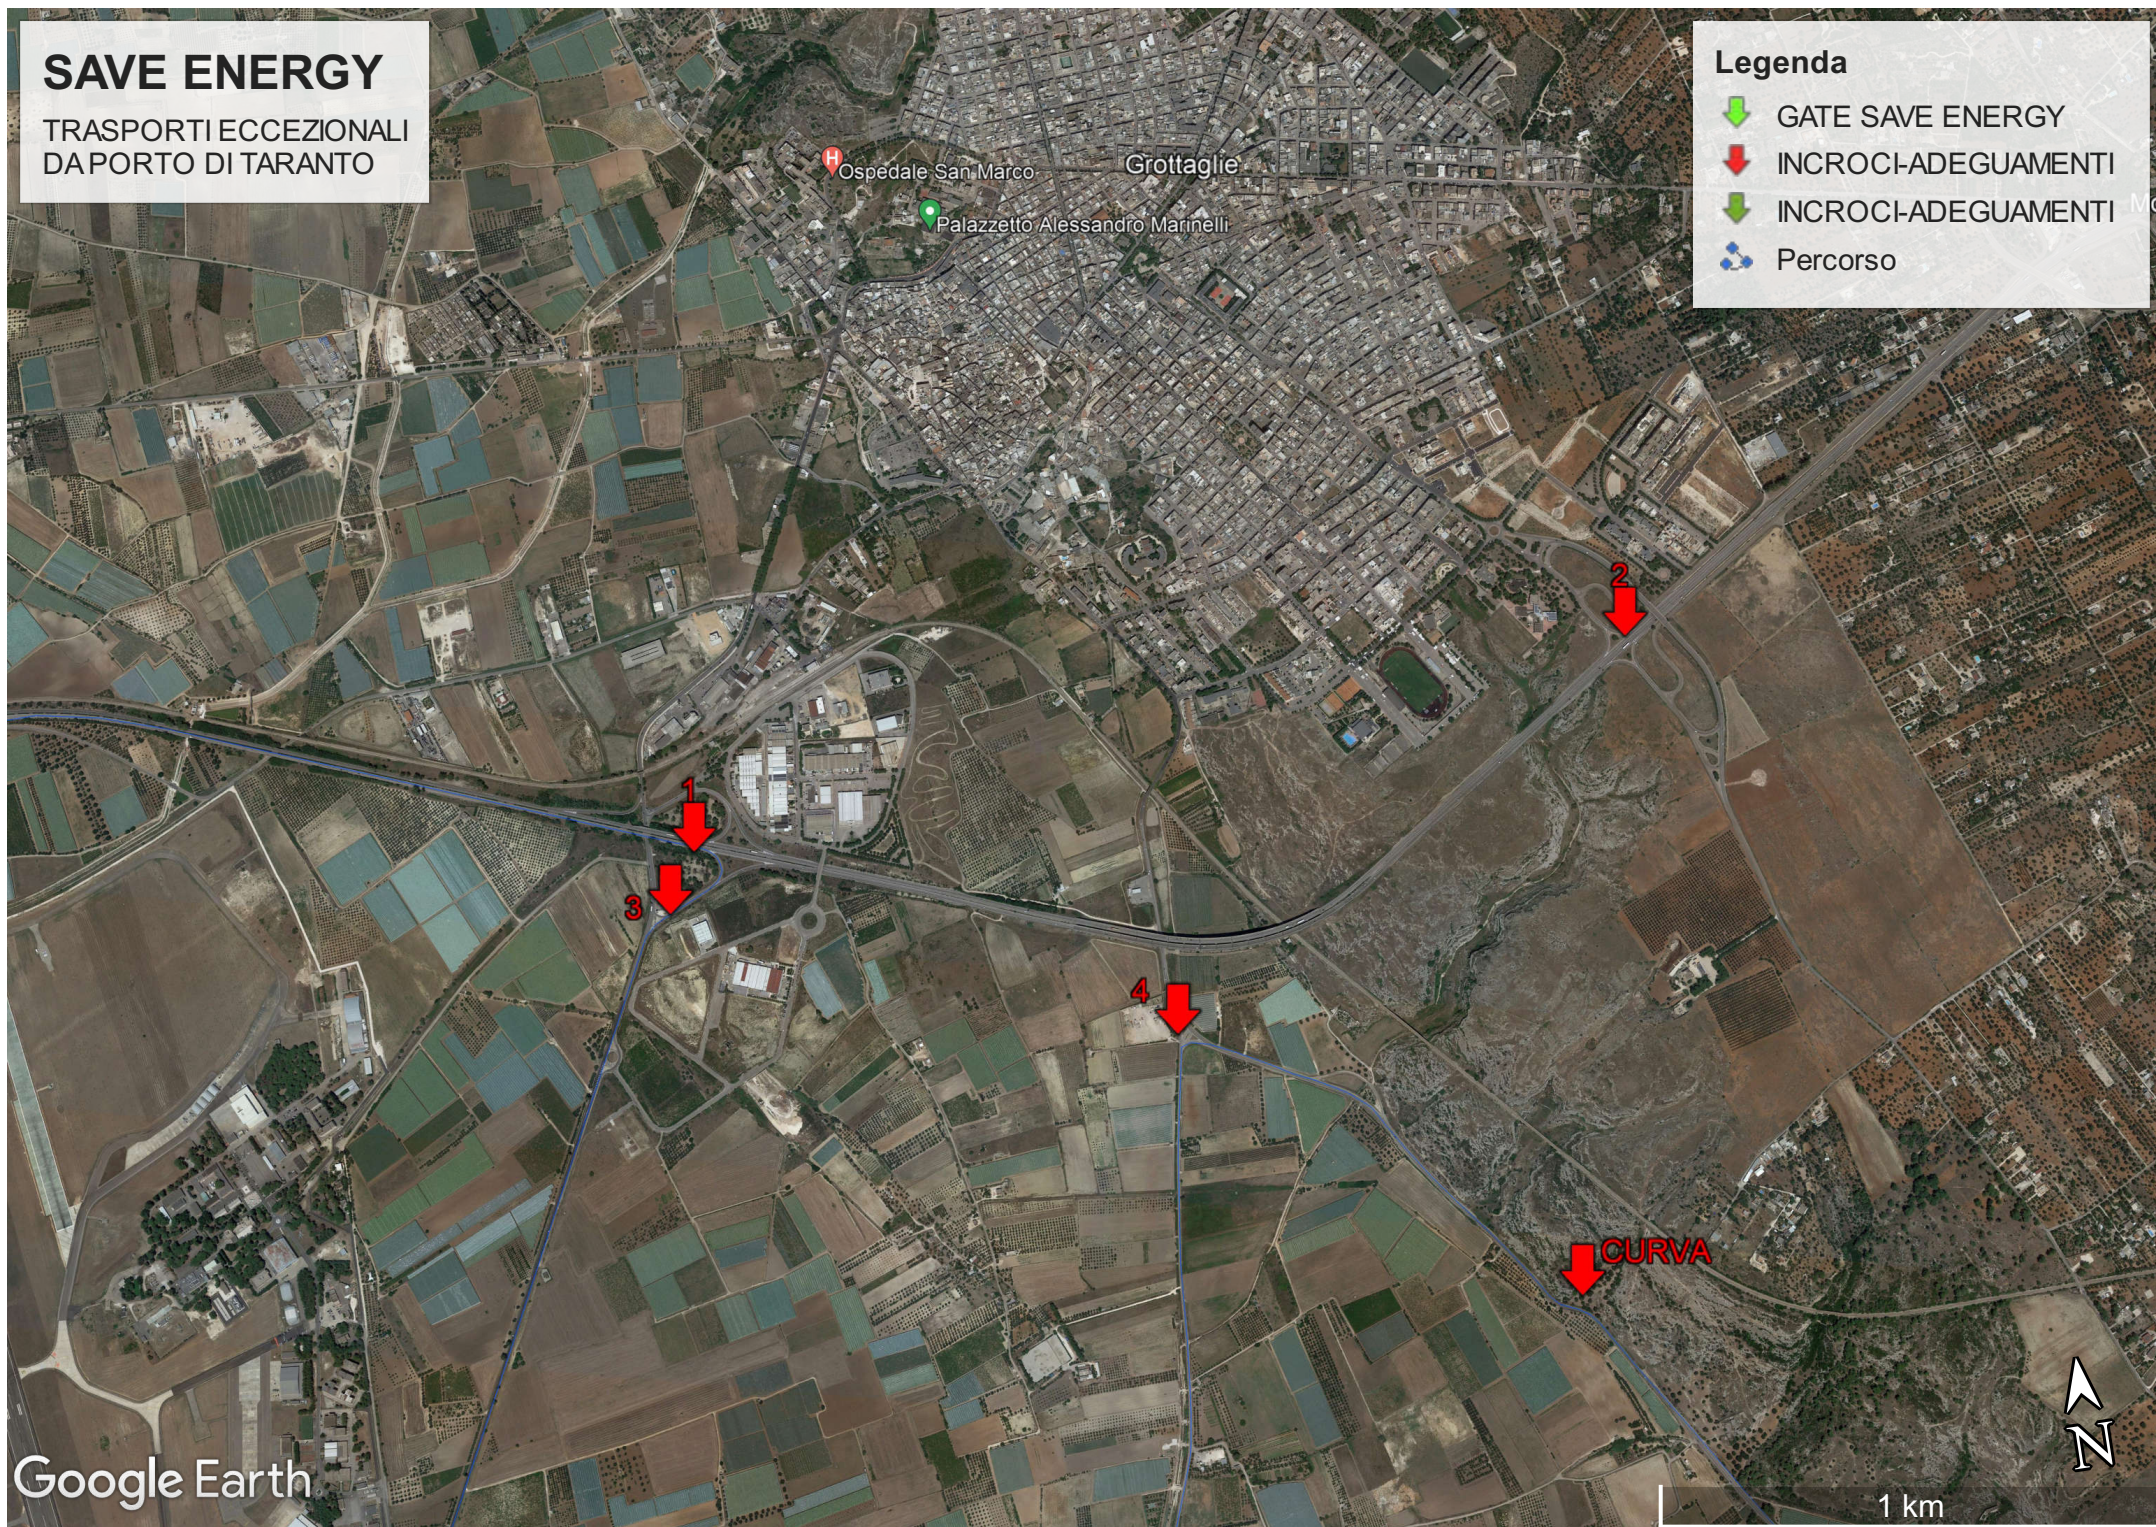

SAVE ENERGY

TRASPORTI ECCEZIONALI
DA PORTO DI TARANTO

Legenda

-  GATE SAVE ENERGY
-  INCROCI-ADEGUAMENTI
-  INCROCI-ADEGUAMENTI
-  Percorso

Cadetto Inferiore

Ospedale Dario Camberlingo

Zona Industriale

Francavilla Fontana



Oria



Palombara Piccola

Salinelle

Google Earth

4 km




SAVE ENERGY

TRASPORTI ECCEZIONALI
DA PORTO DI TARANTO

Legenda

-  GATE SAVE ENERGY
-  INCROCI-ADEGUAMENTI
-  INCROCI-ADEGUAMENTI
-  Percorso

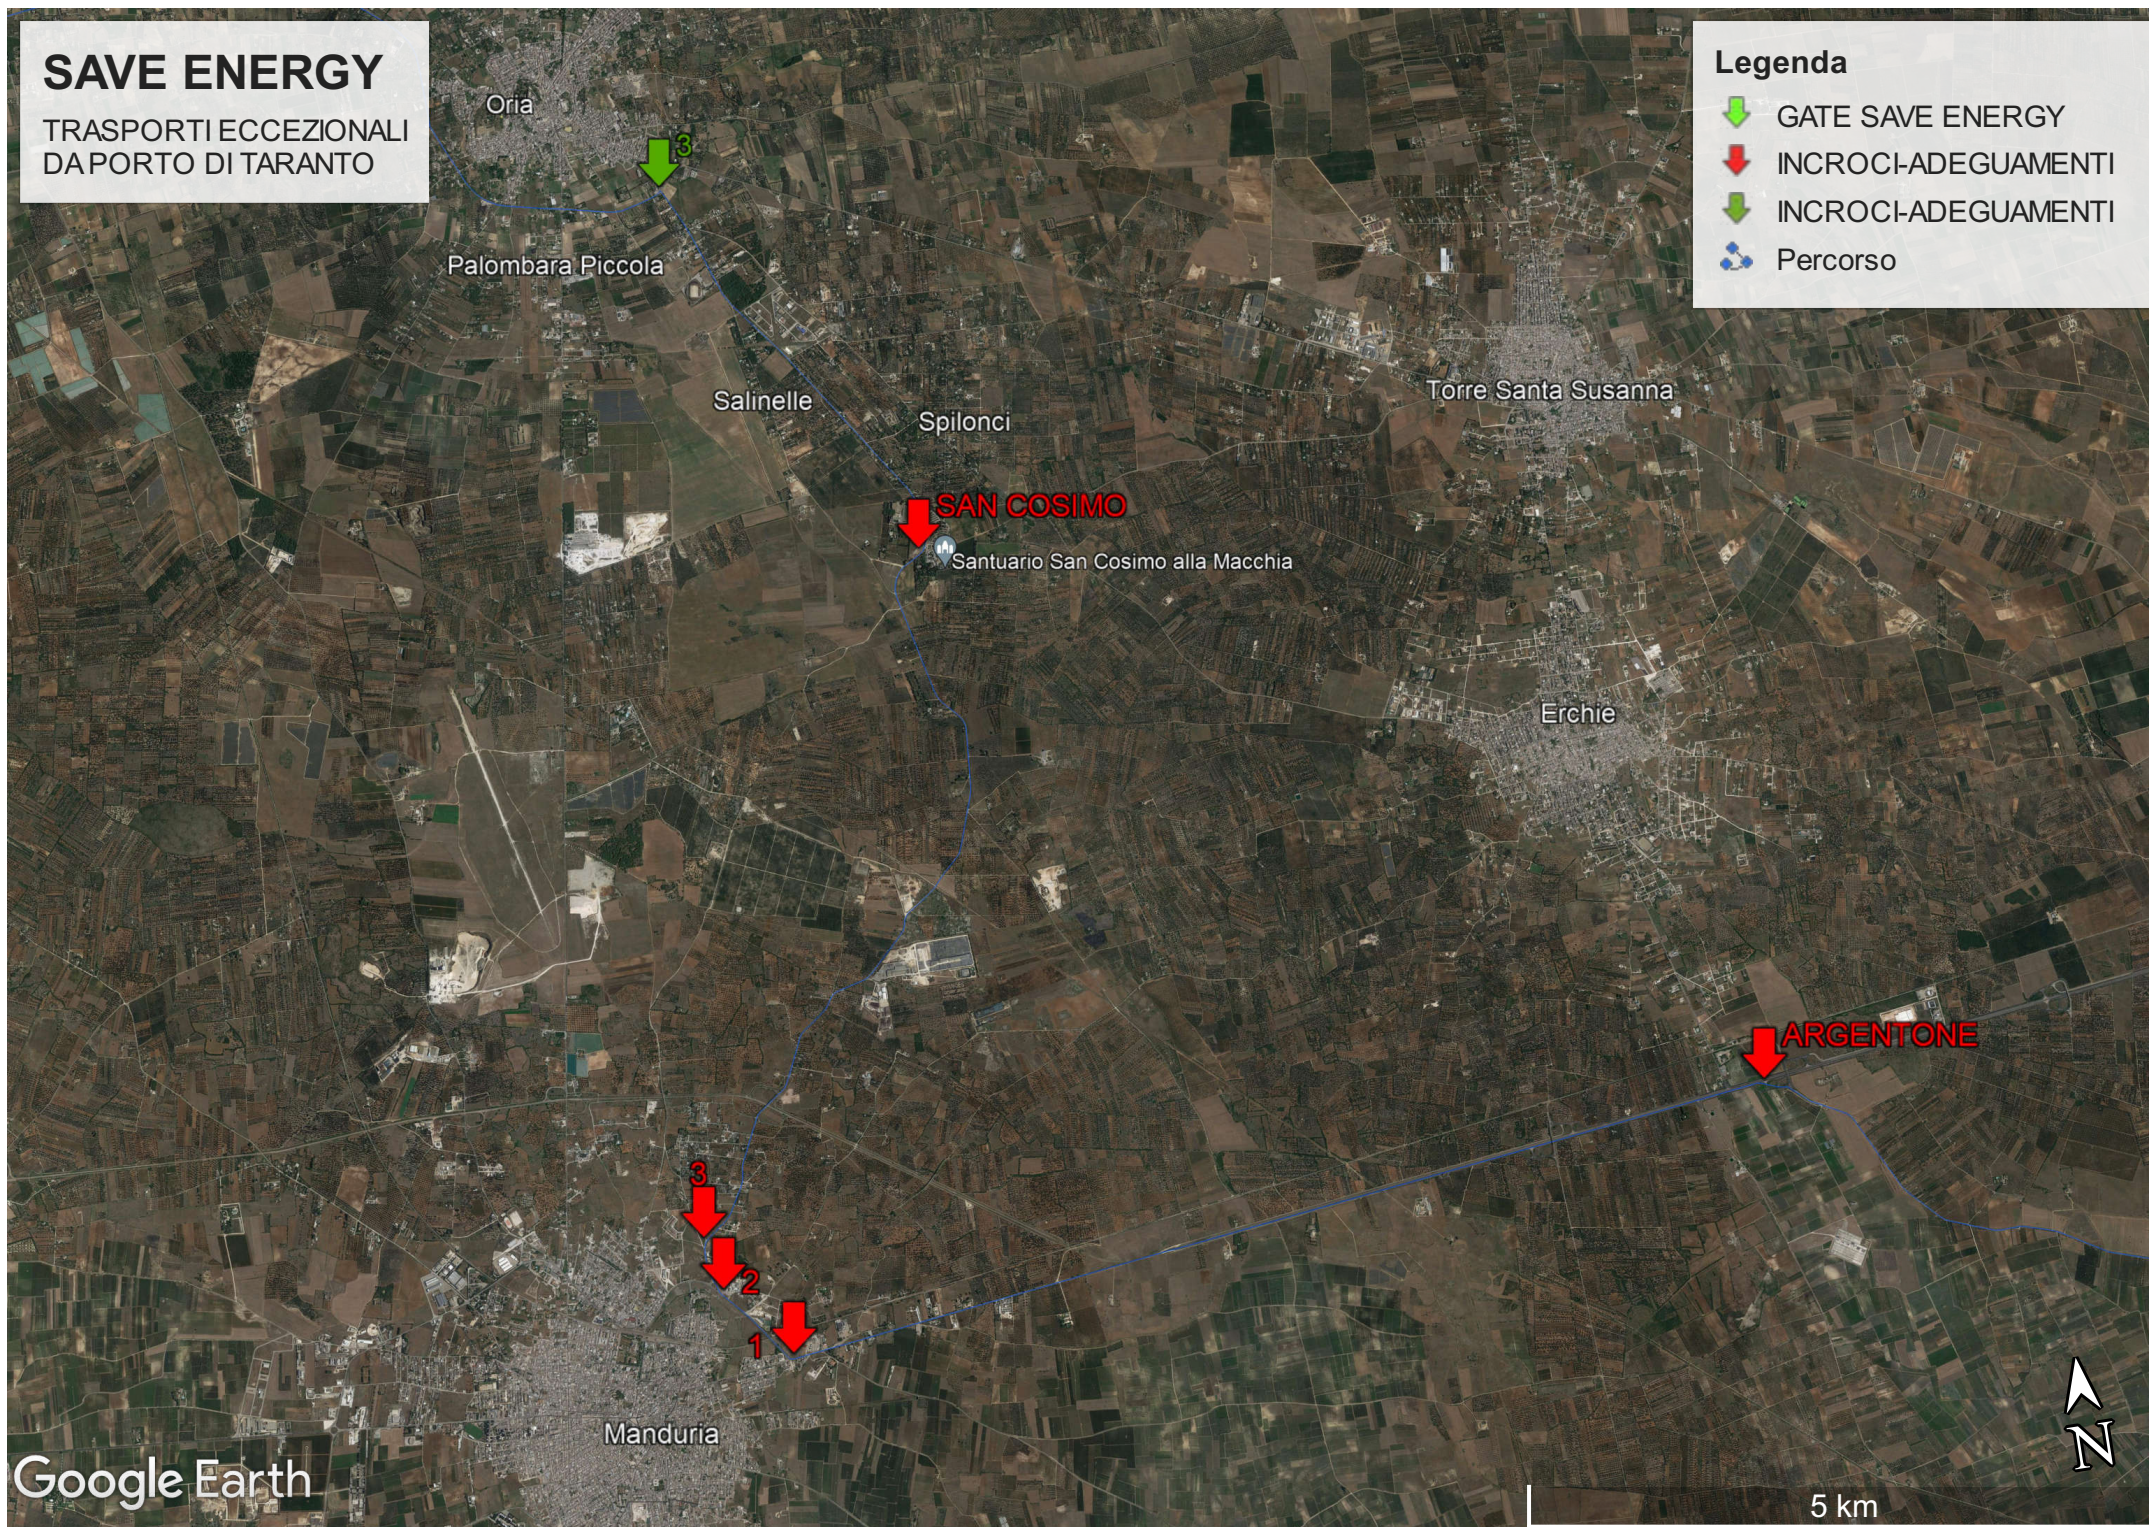



SAVE ENERGY


TRASPORTI ECCEZIONALI
DA PORTO DI TARANTO


Legenda


-  GATE SAVE ENERGY
-  INCROCI-ADEGUAMENTI
-  INCROCI-ADEGUAMENTI
-  Percorso

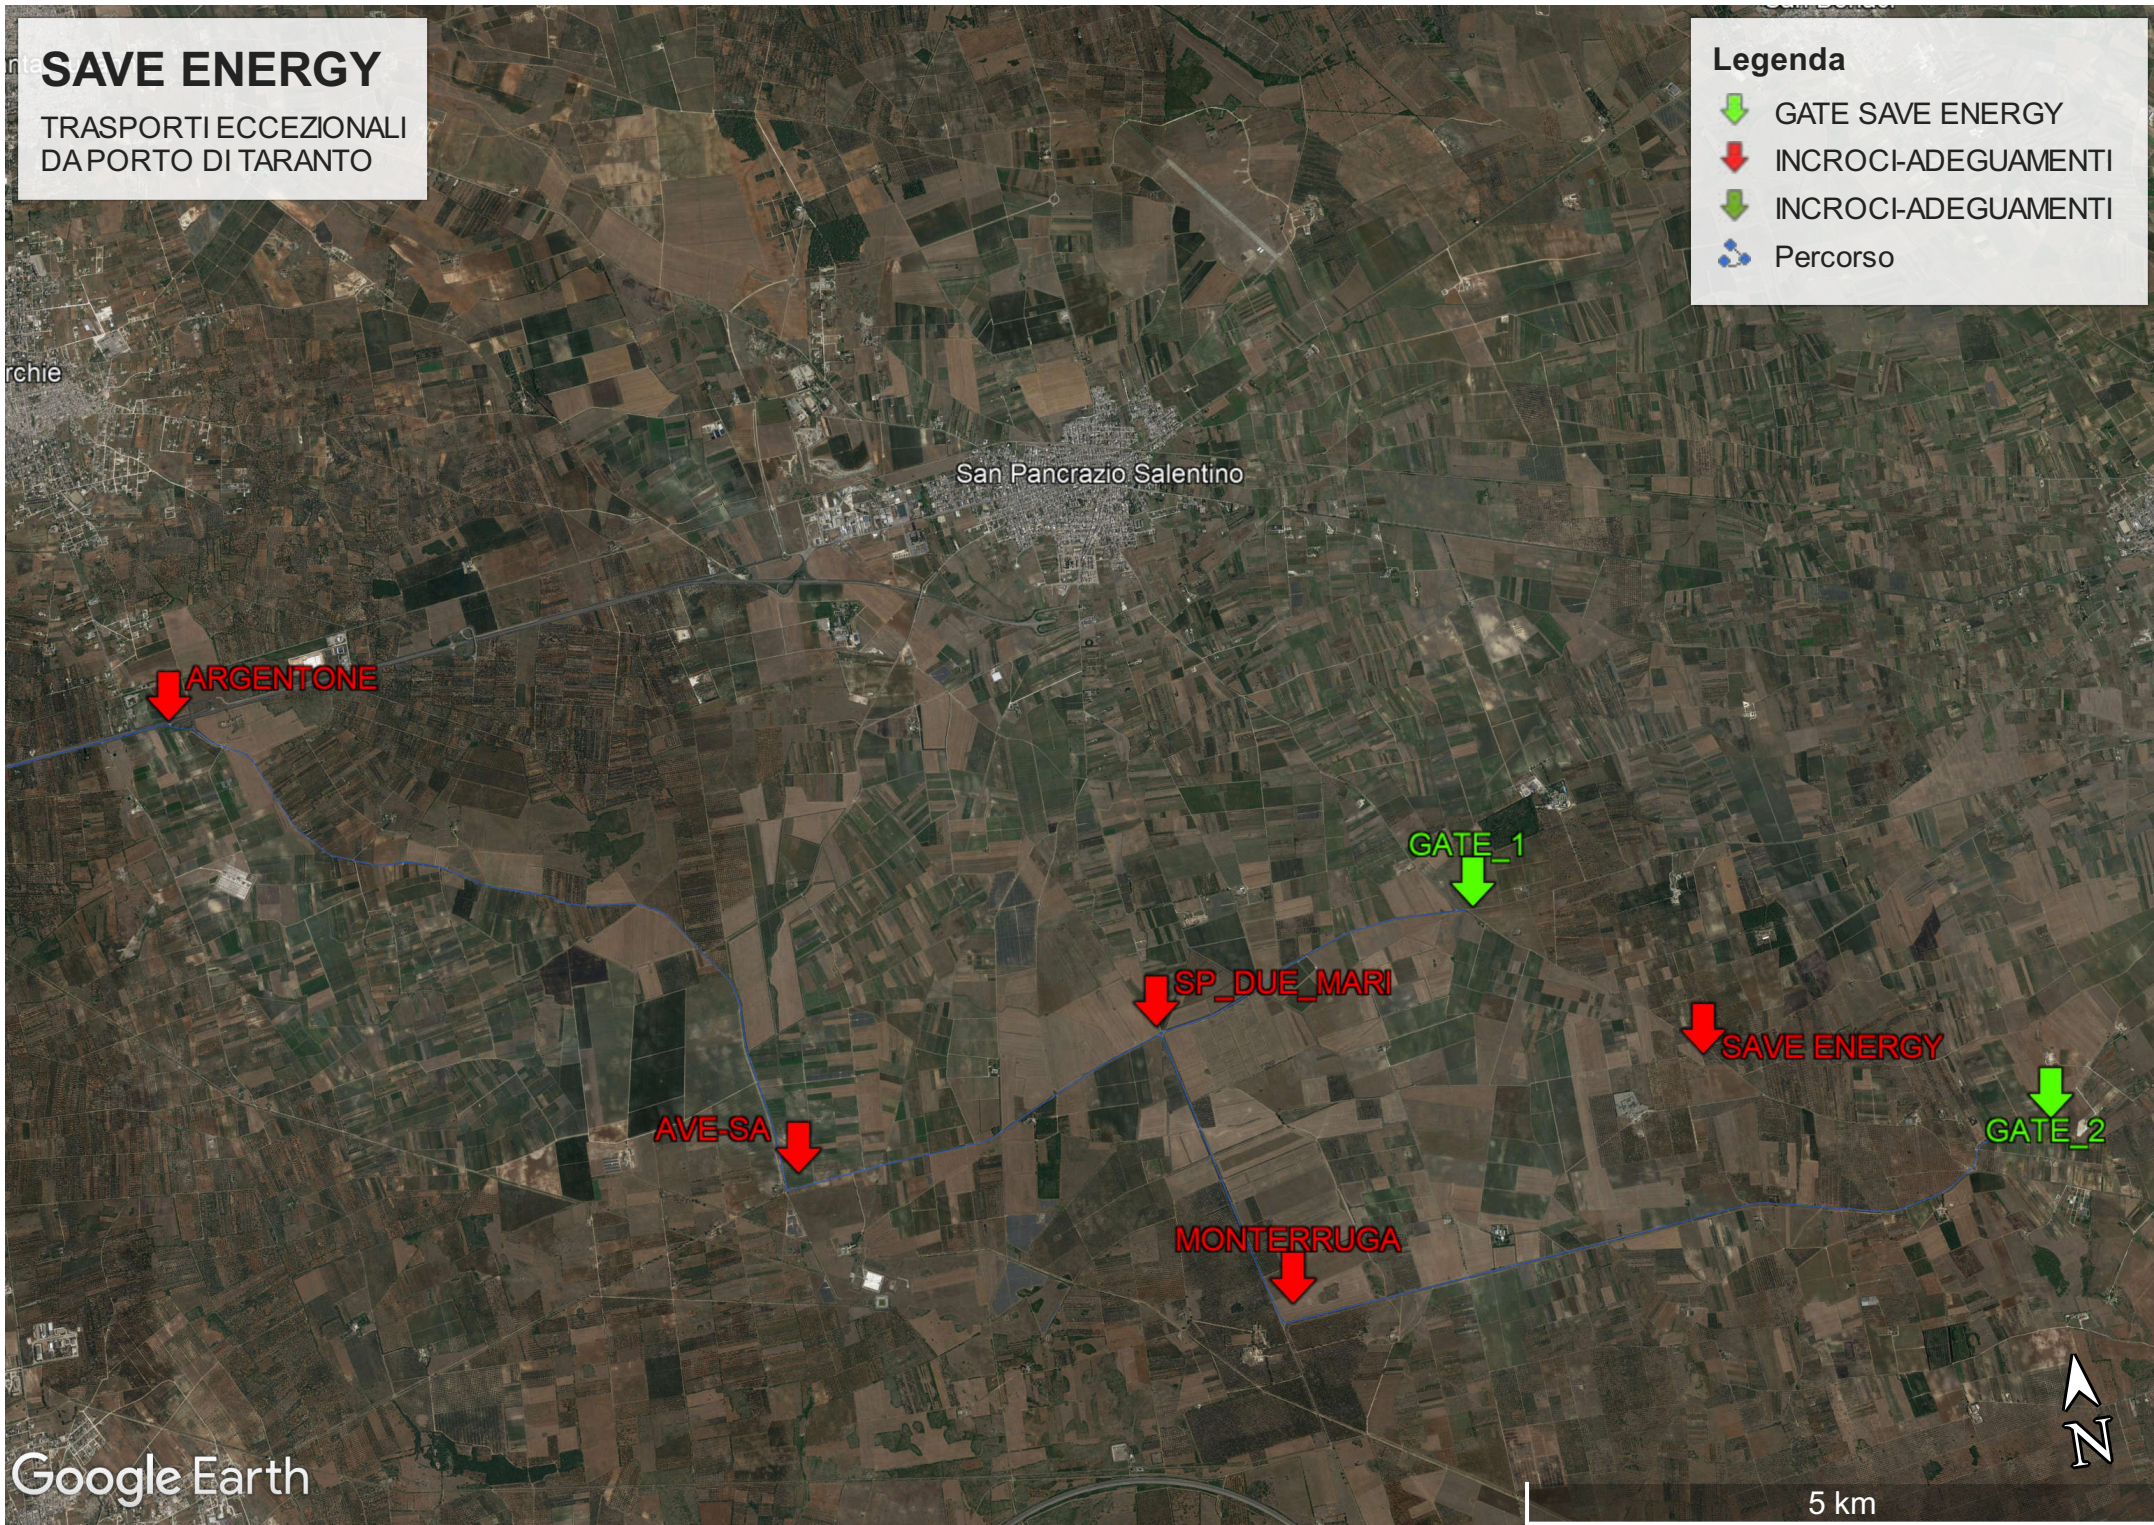

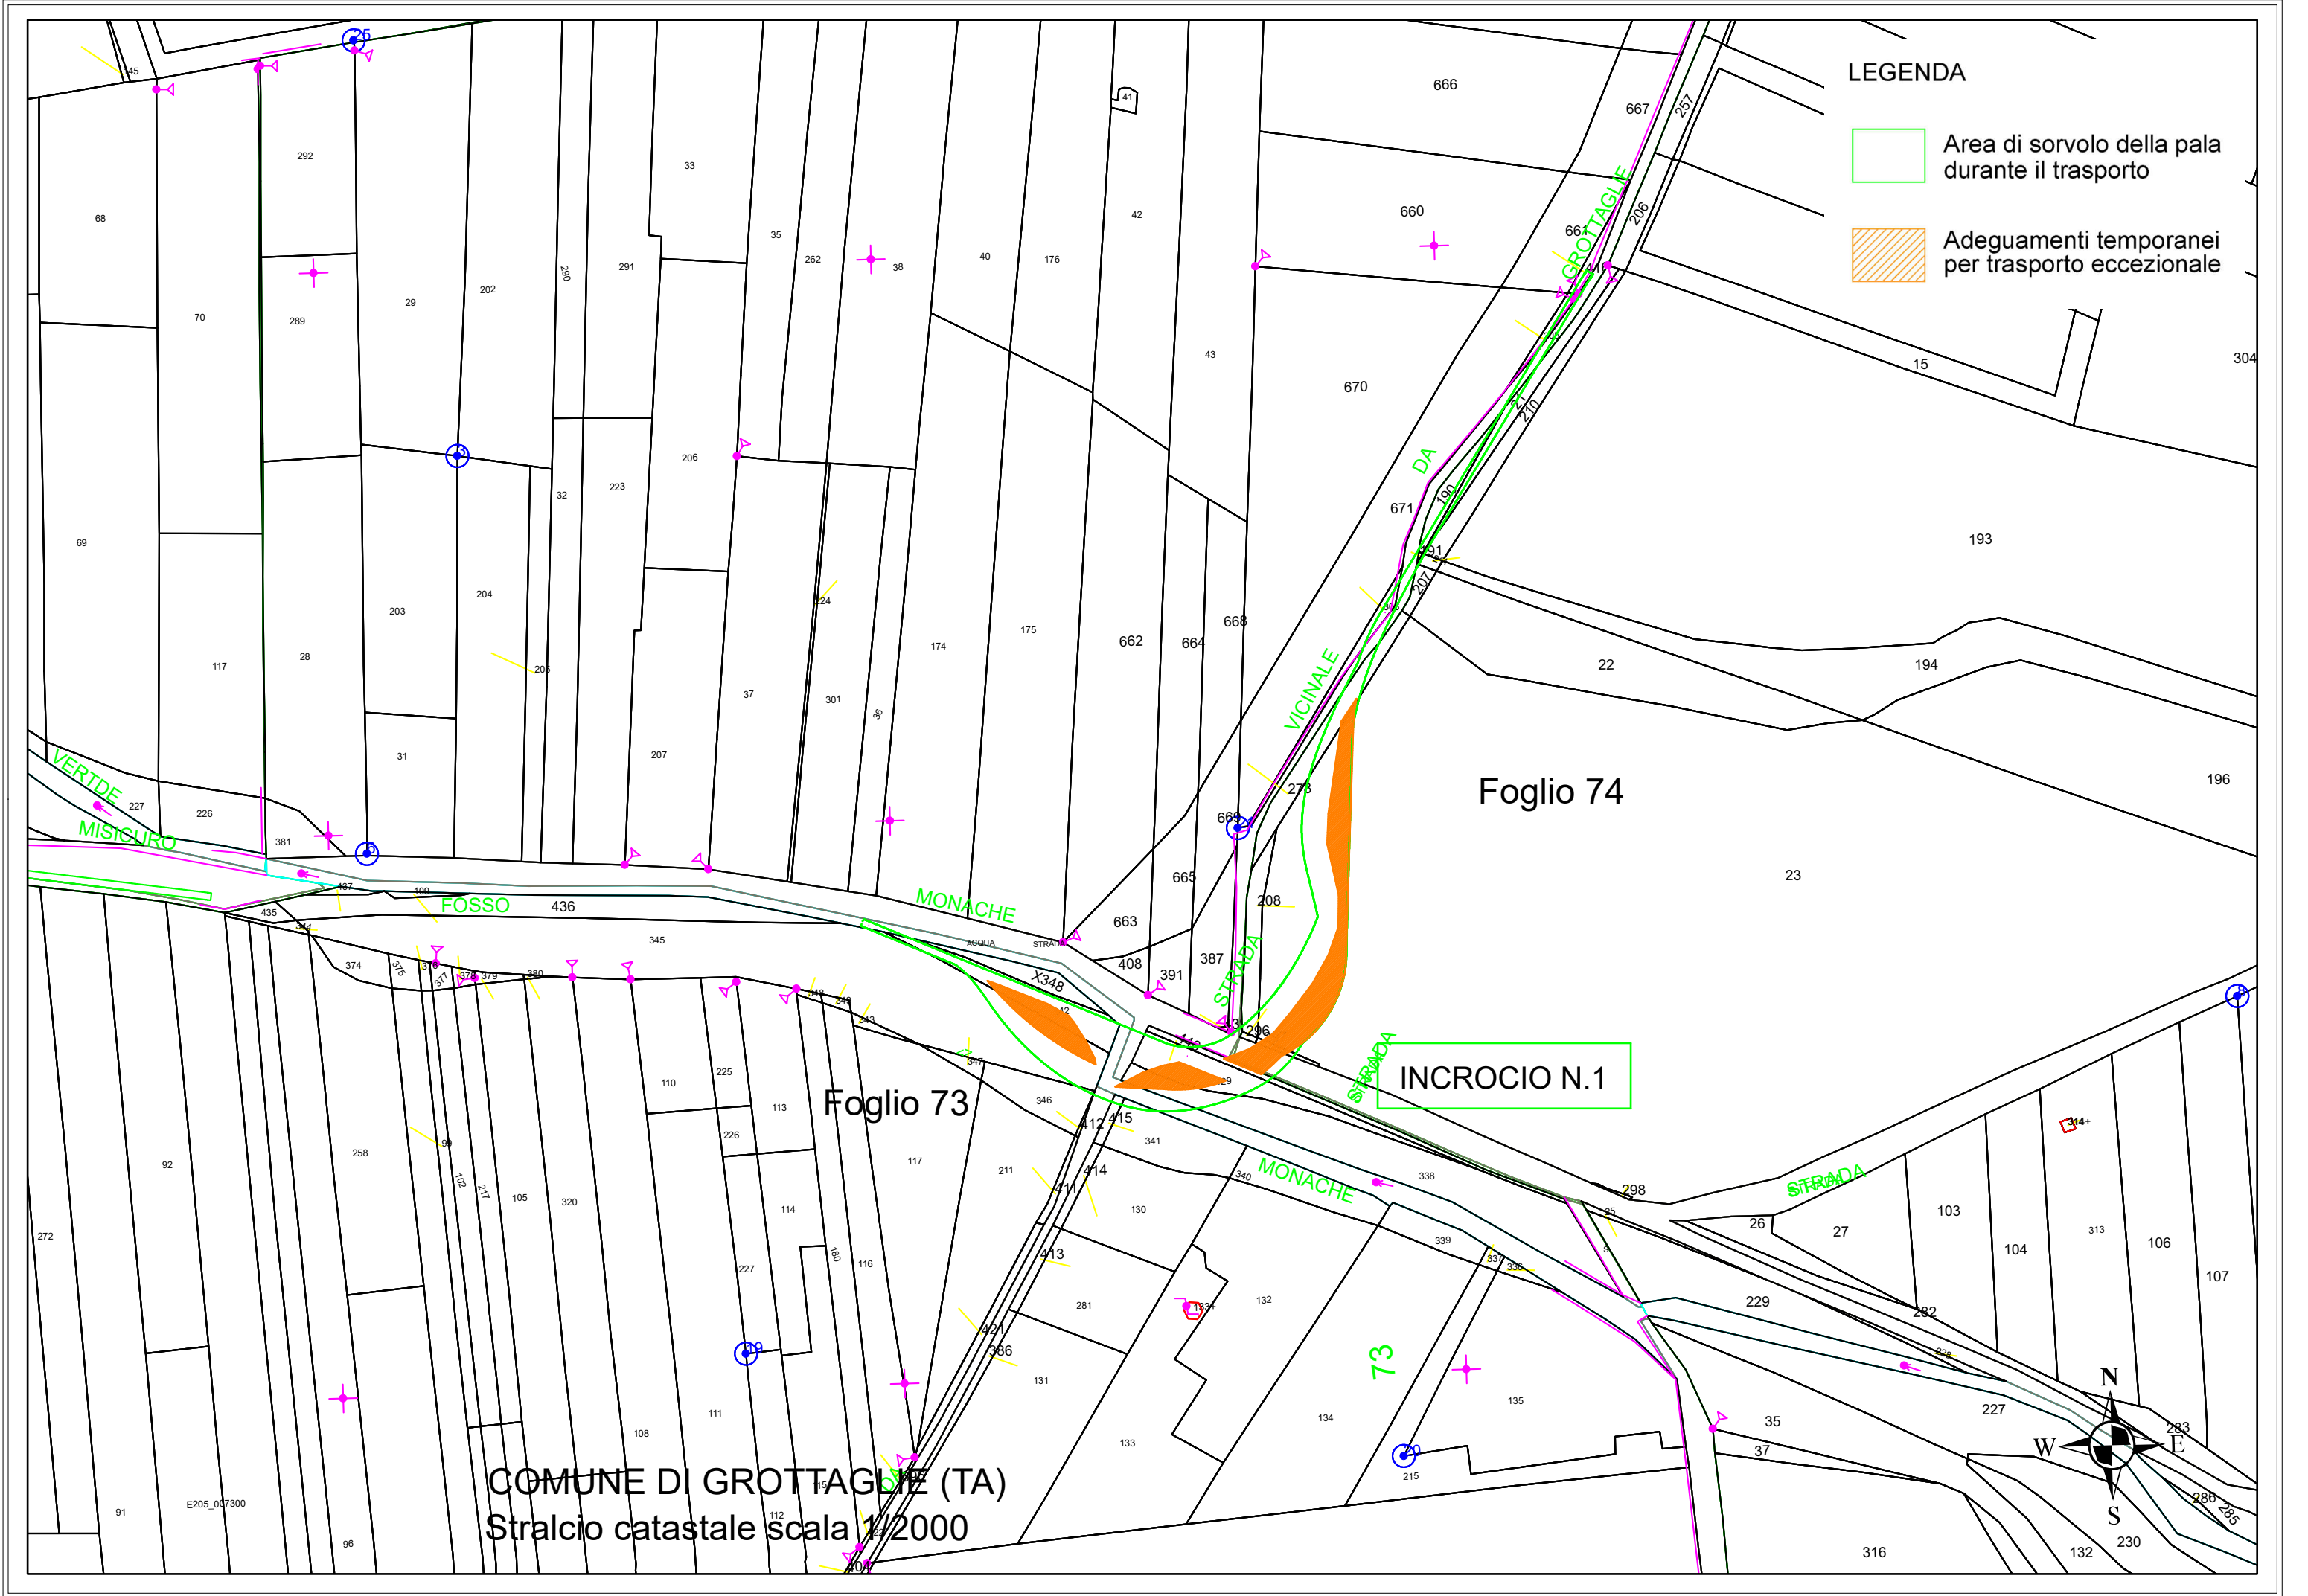

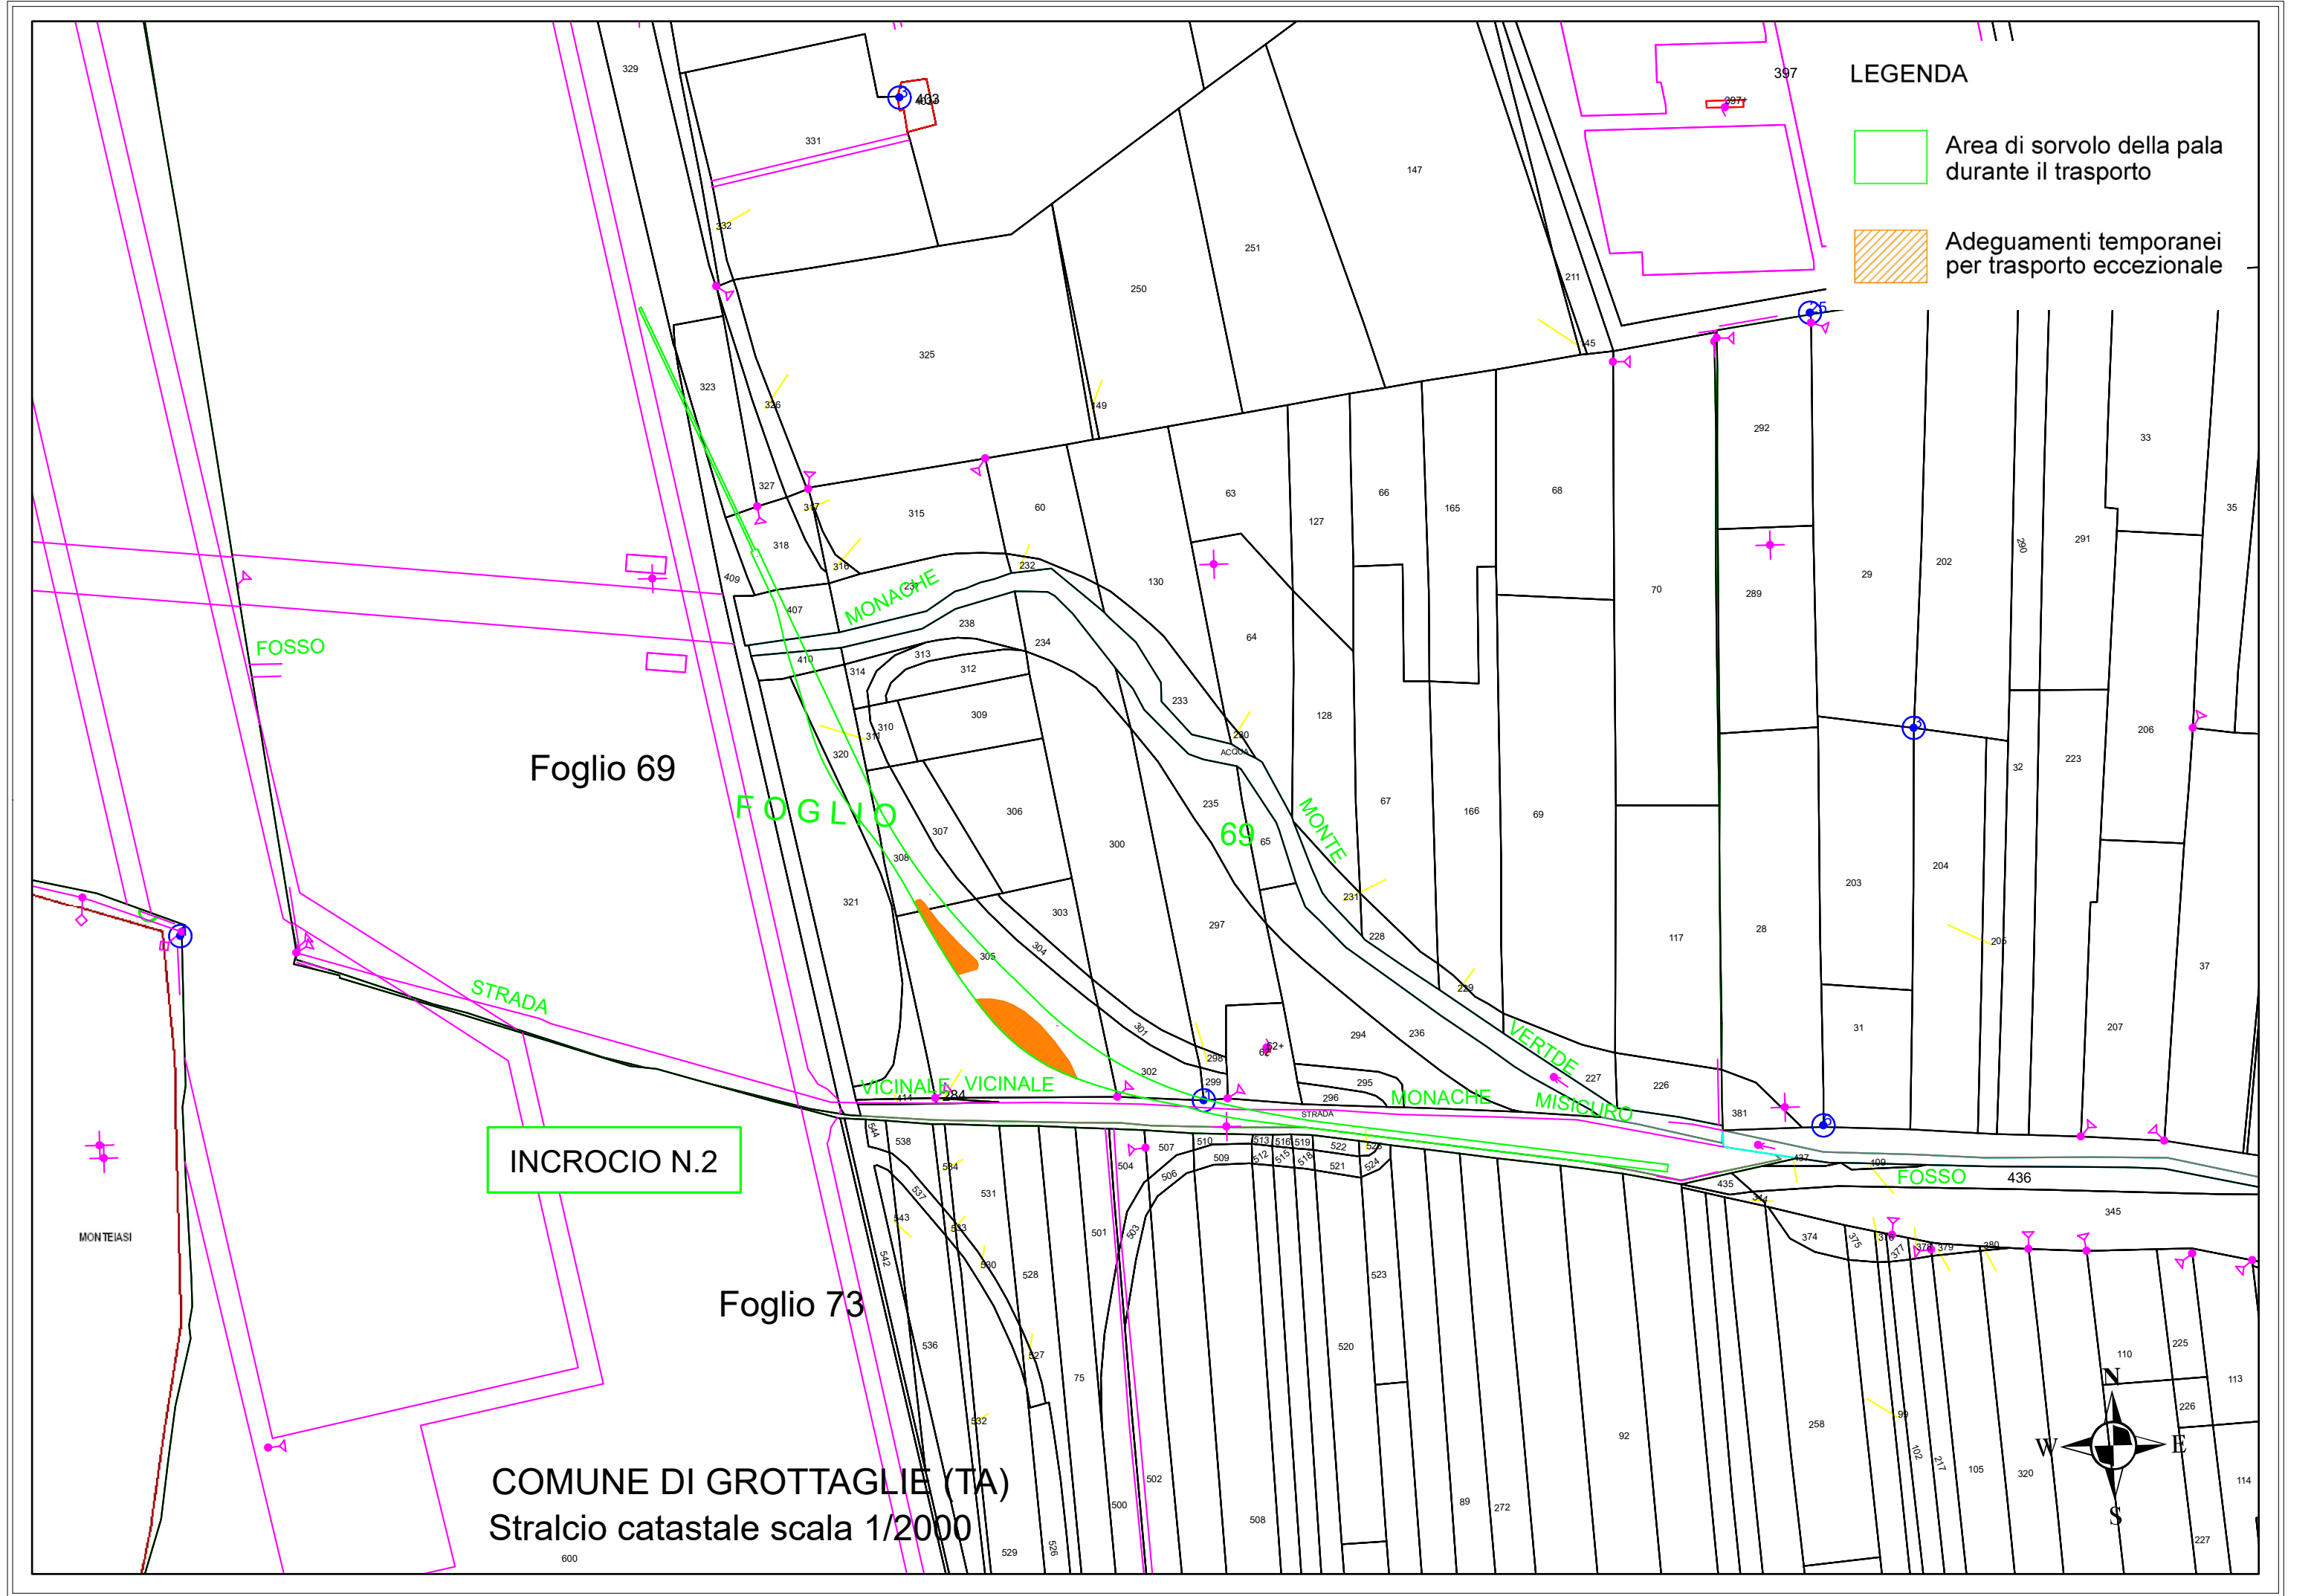

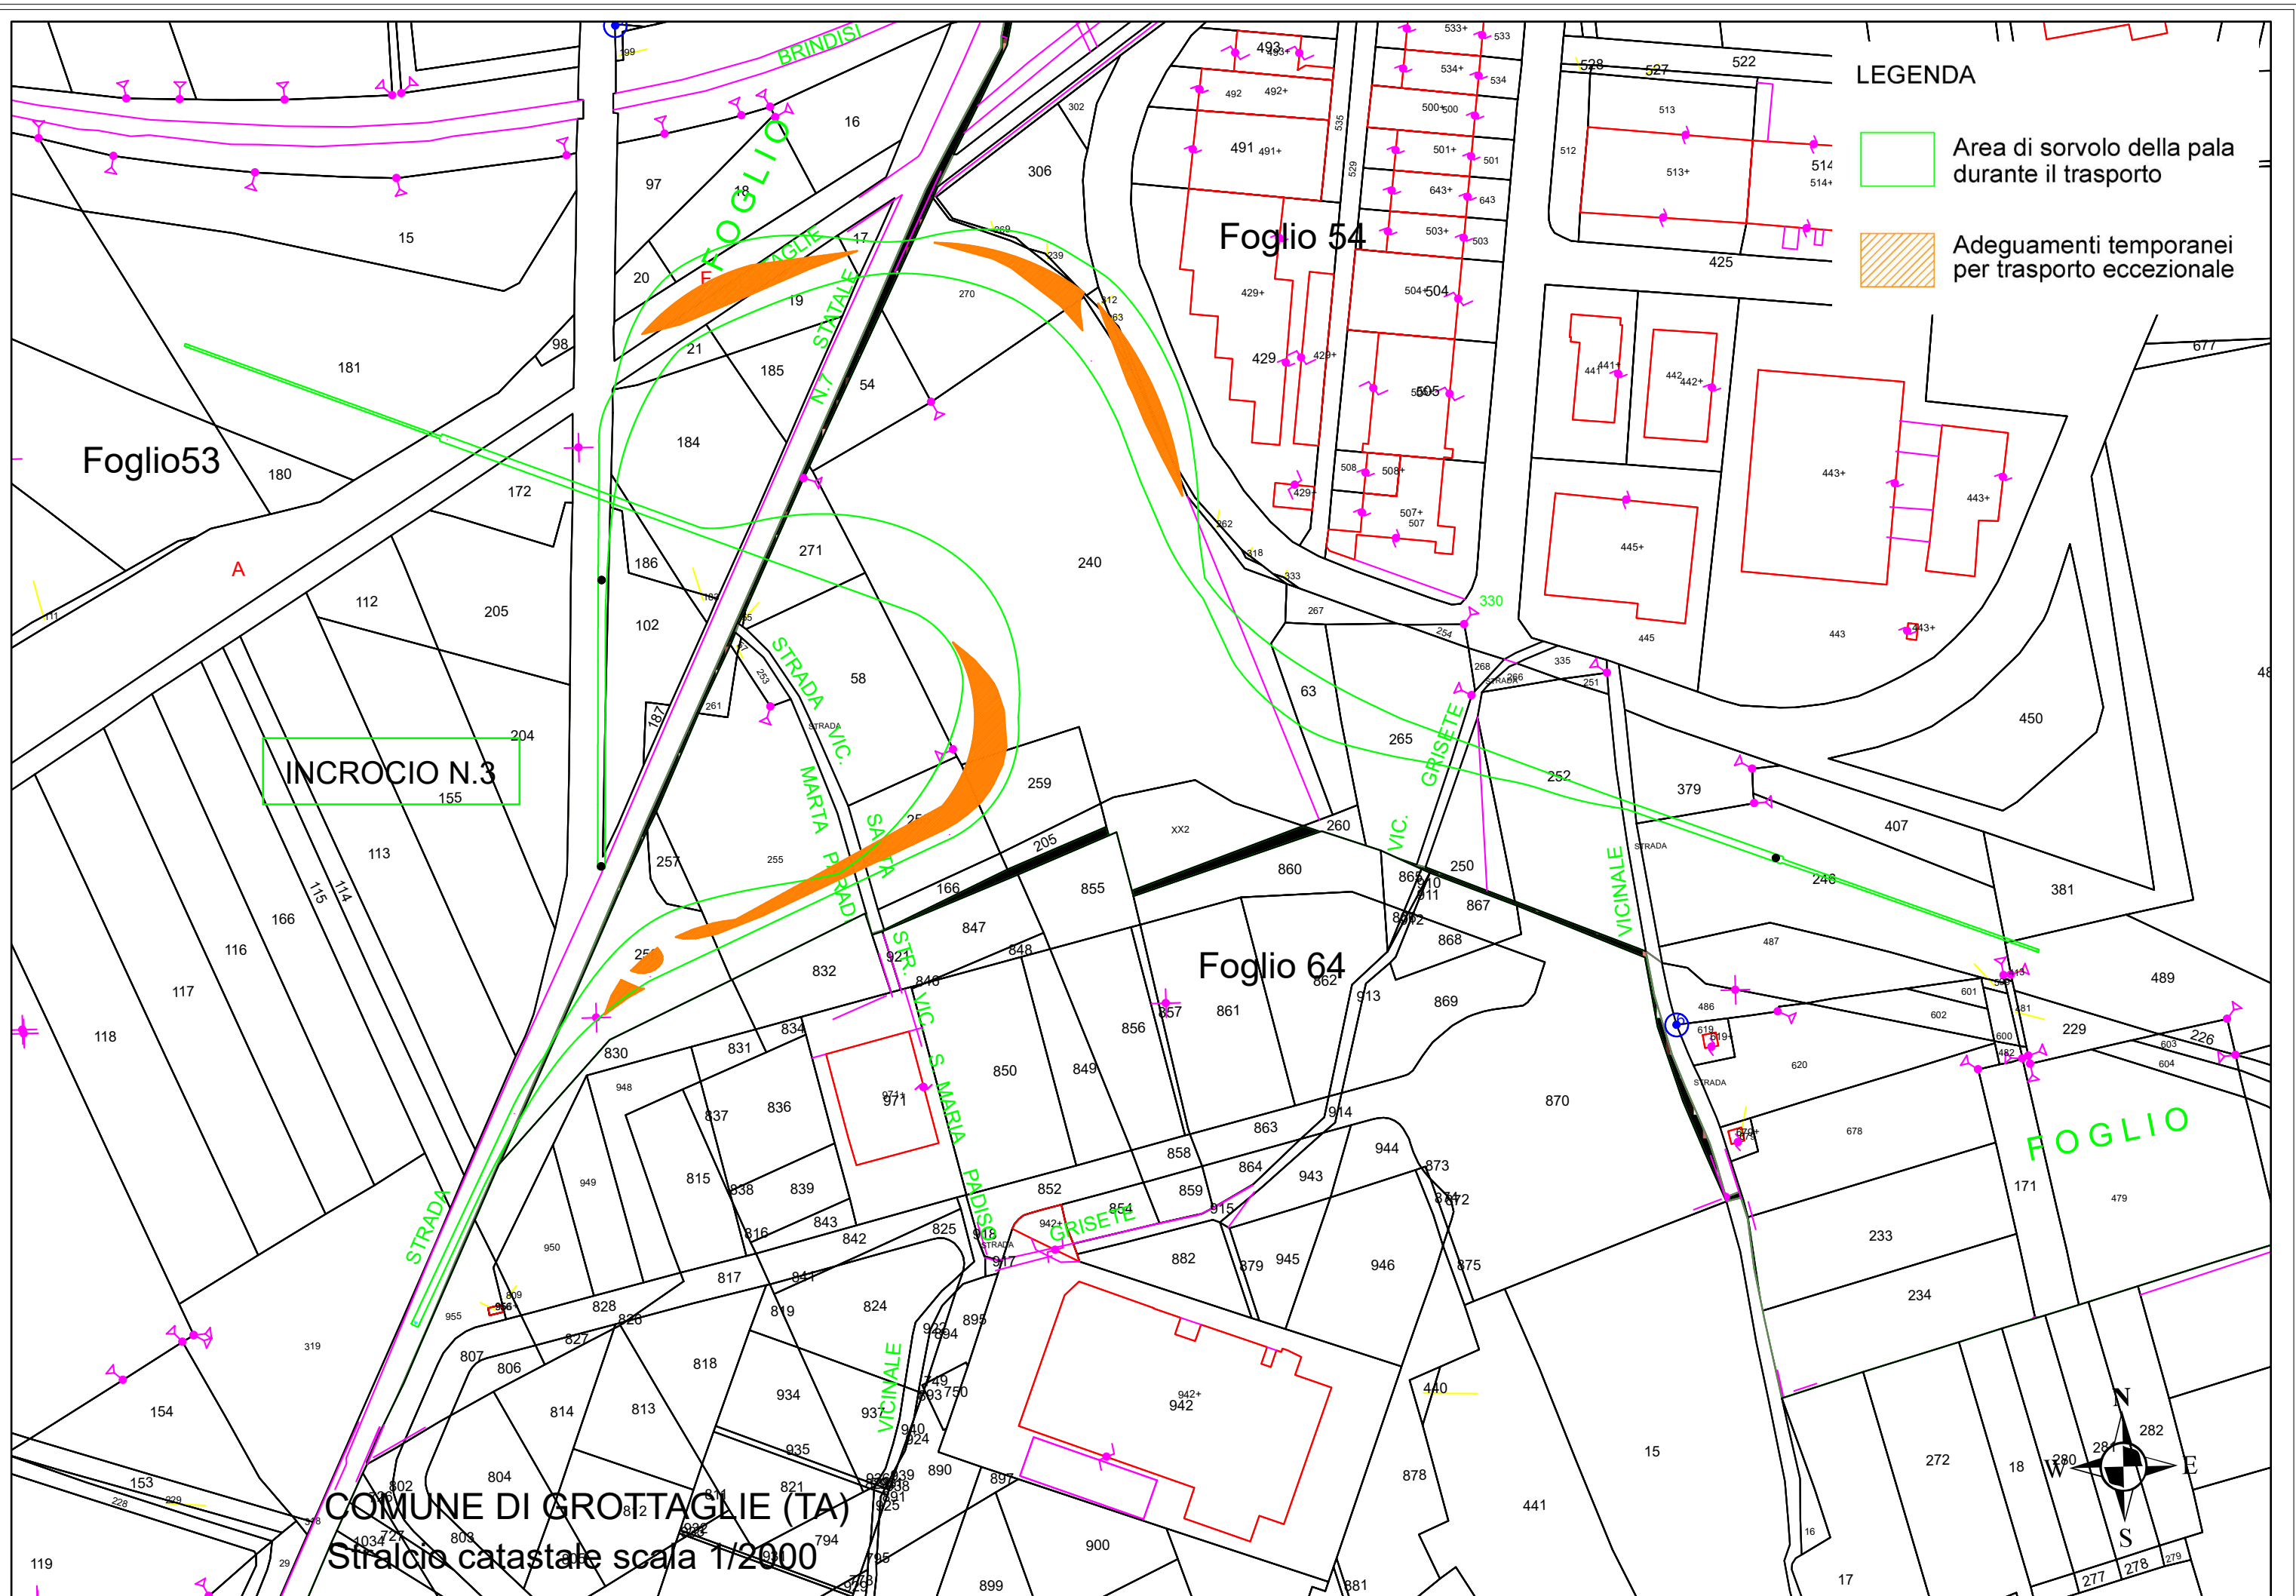


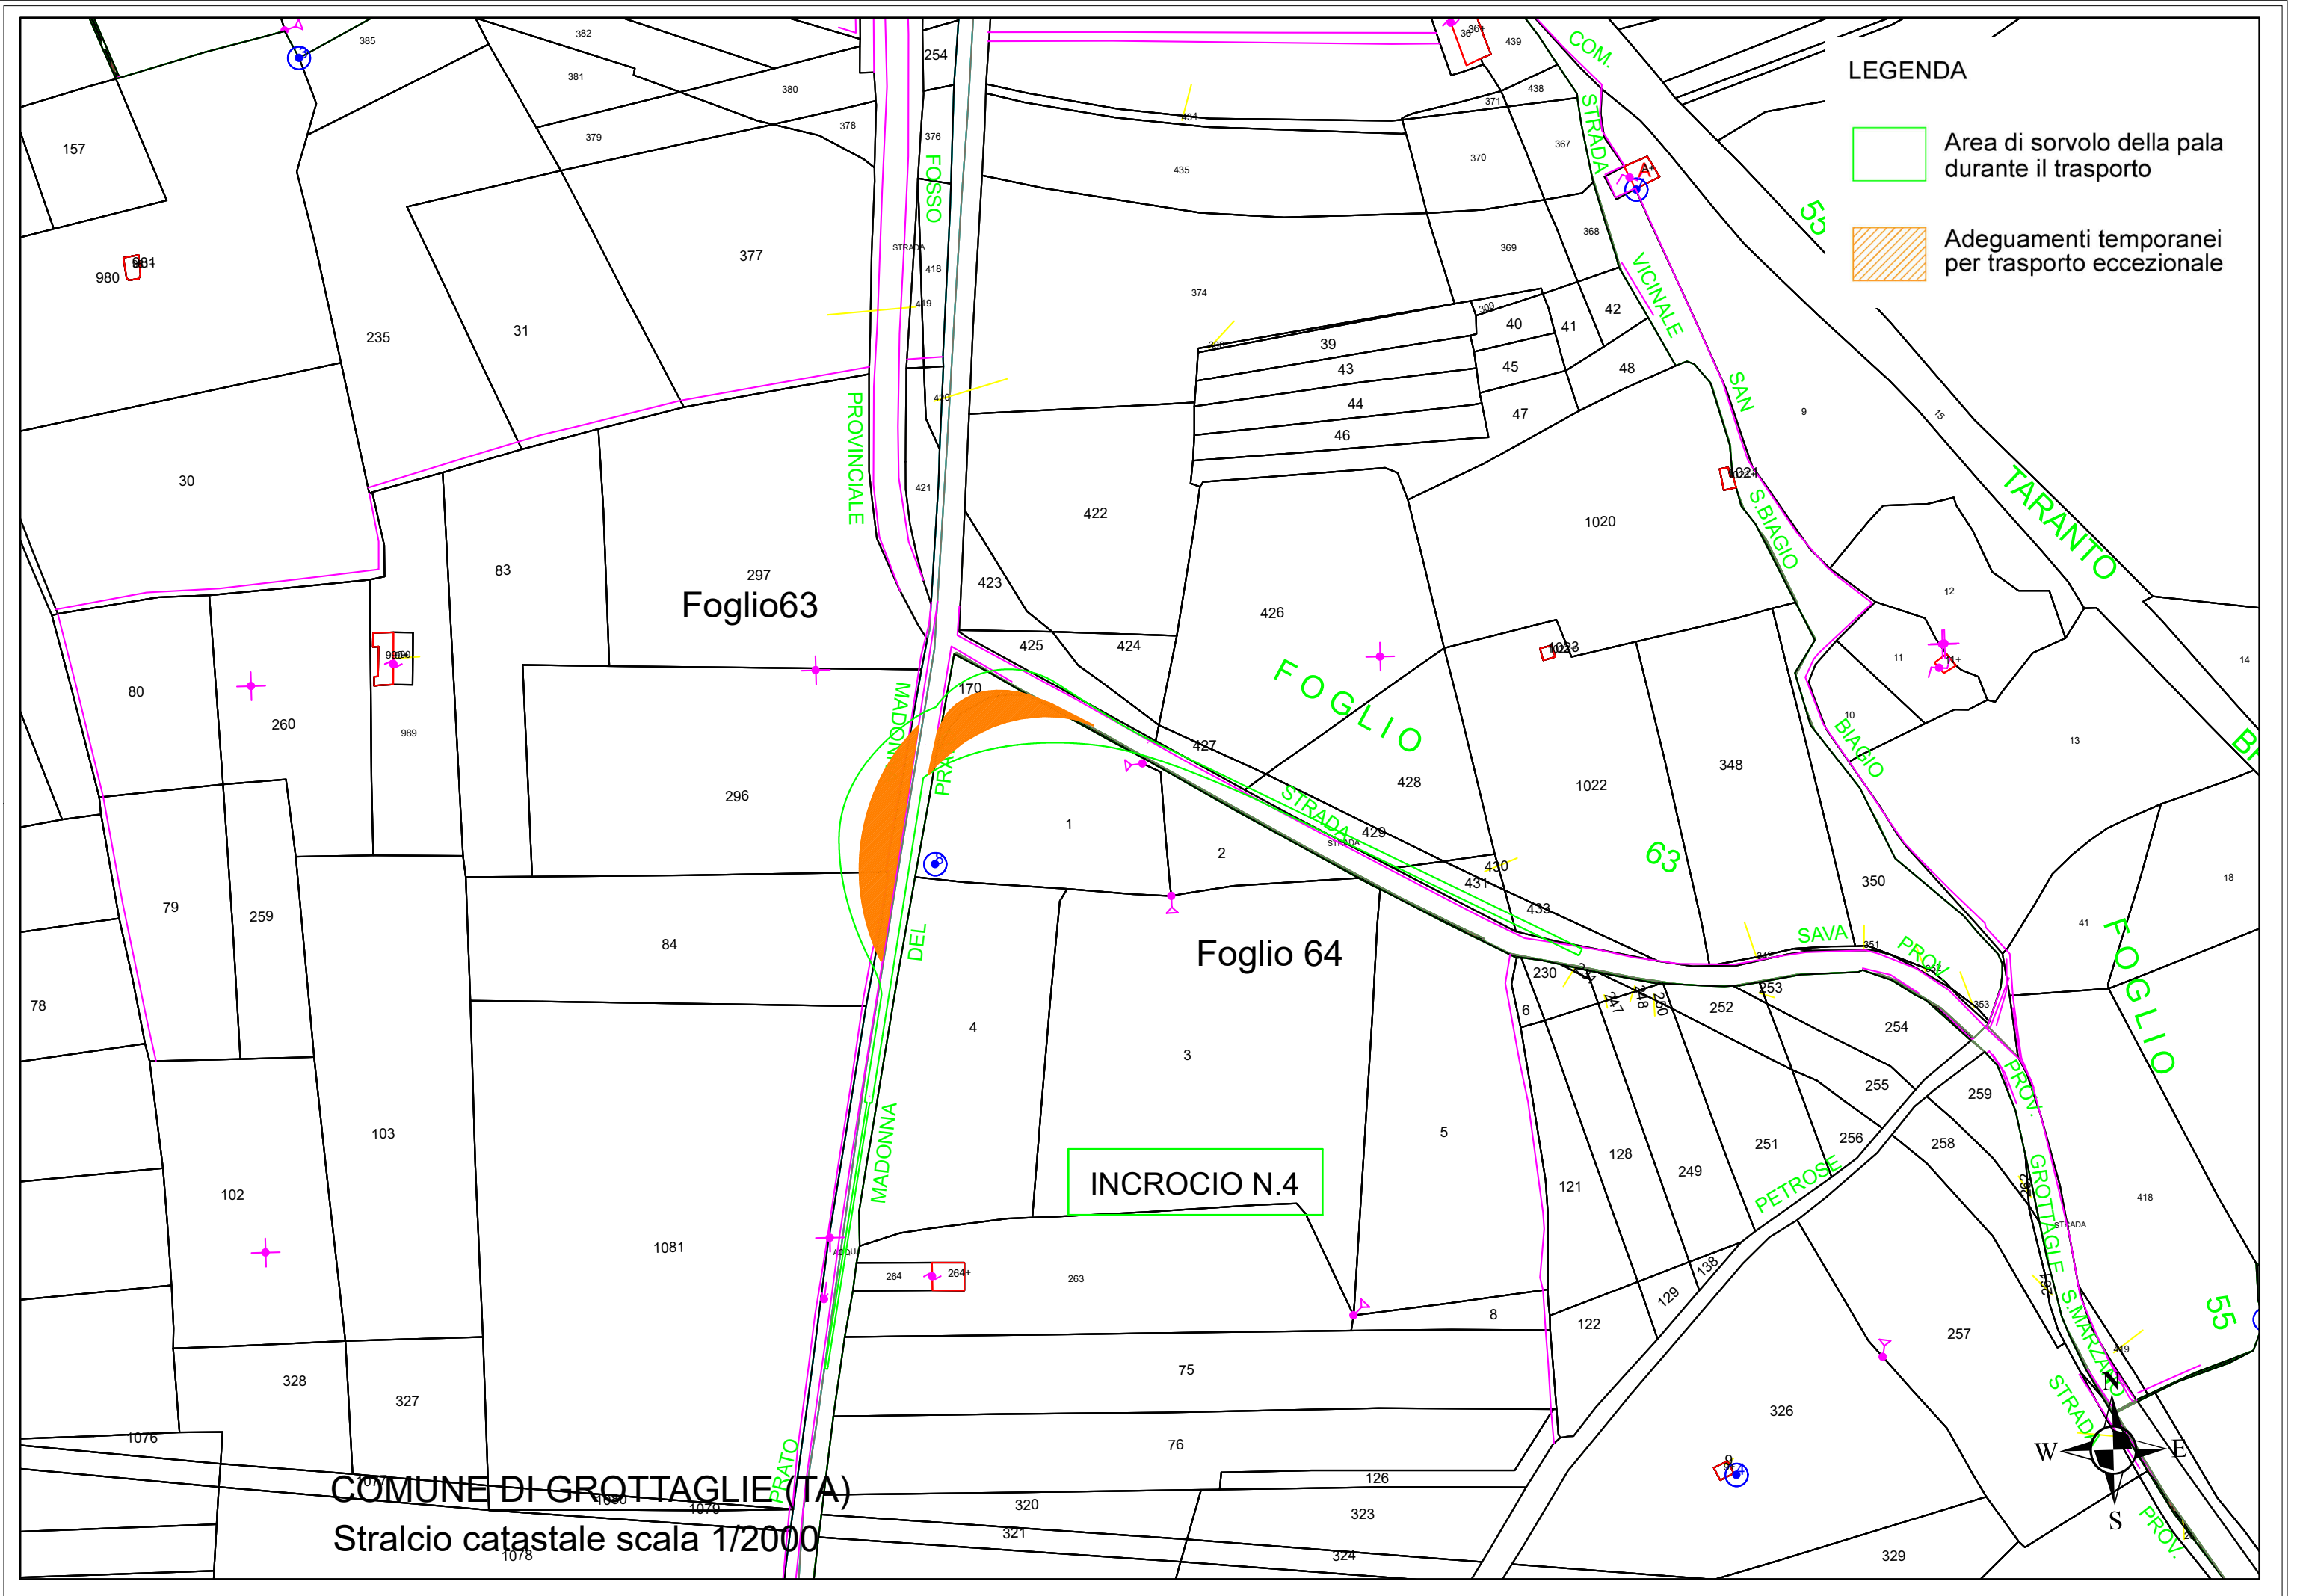



LEGENDA

- Area di sorvolo della pala durante il trasporto
- Adegamenti temporanei per trasporto eccezionale

COMUNE DI GROTTAGLIE (TA)
 Stralcio catastrale scala 1/2000

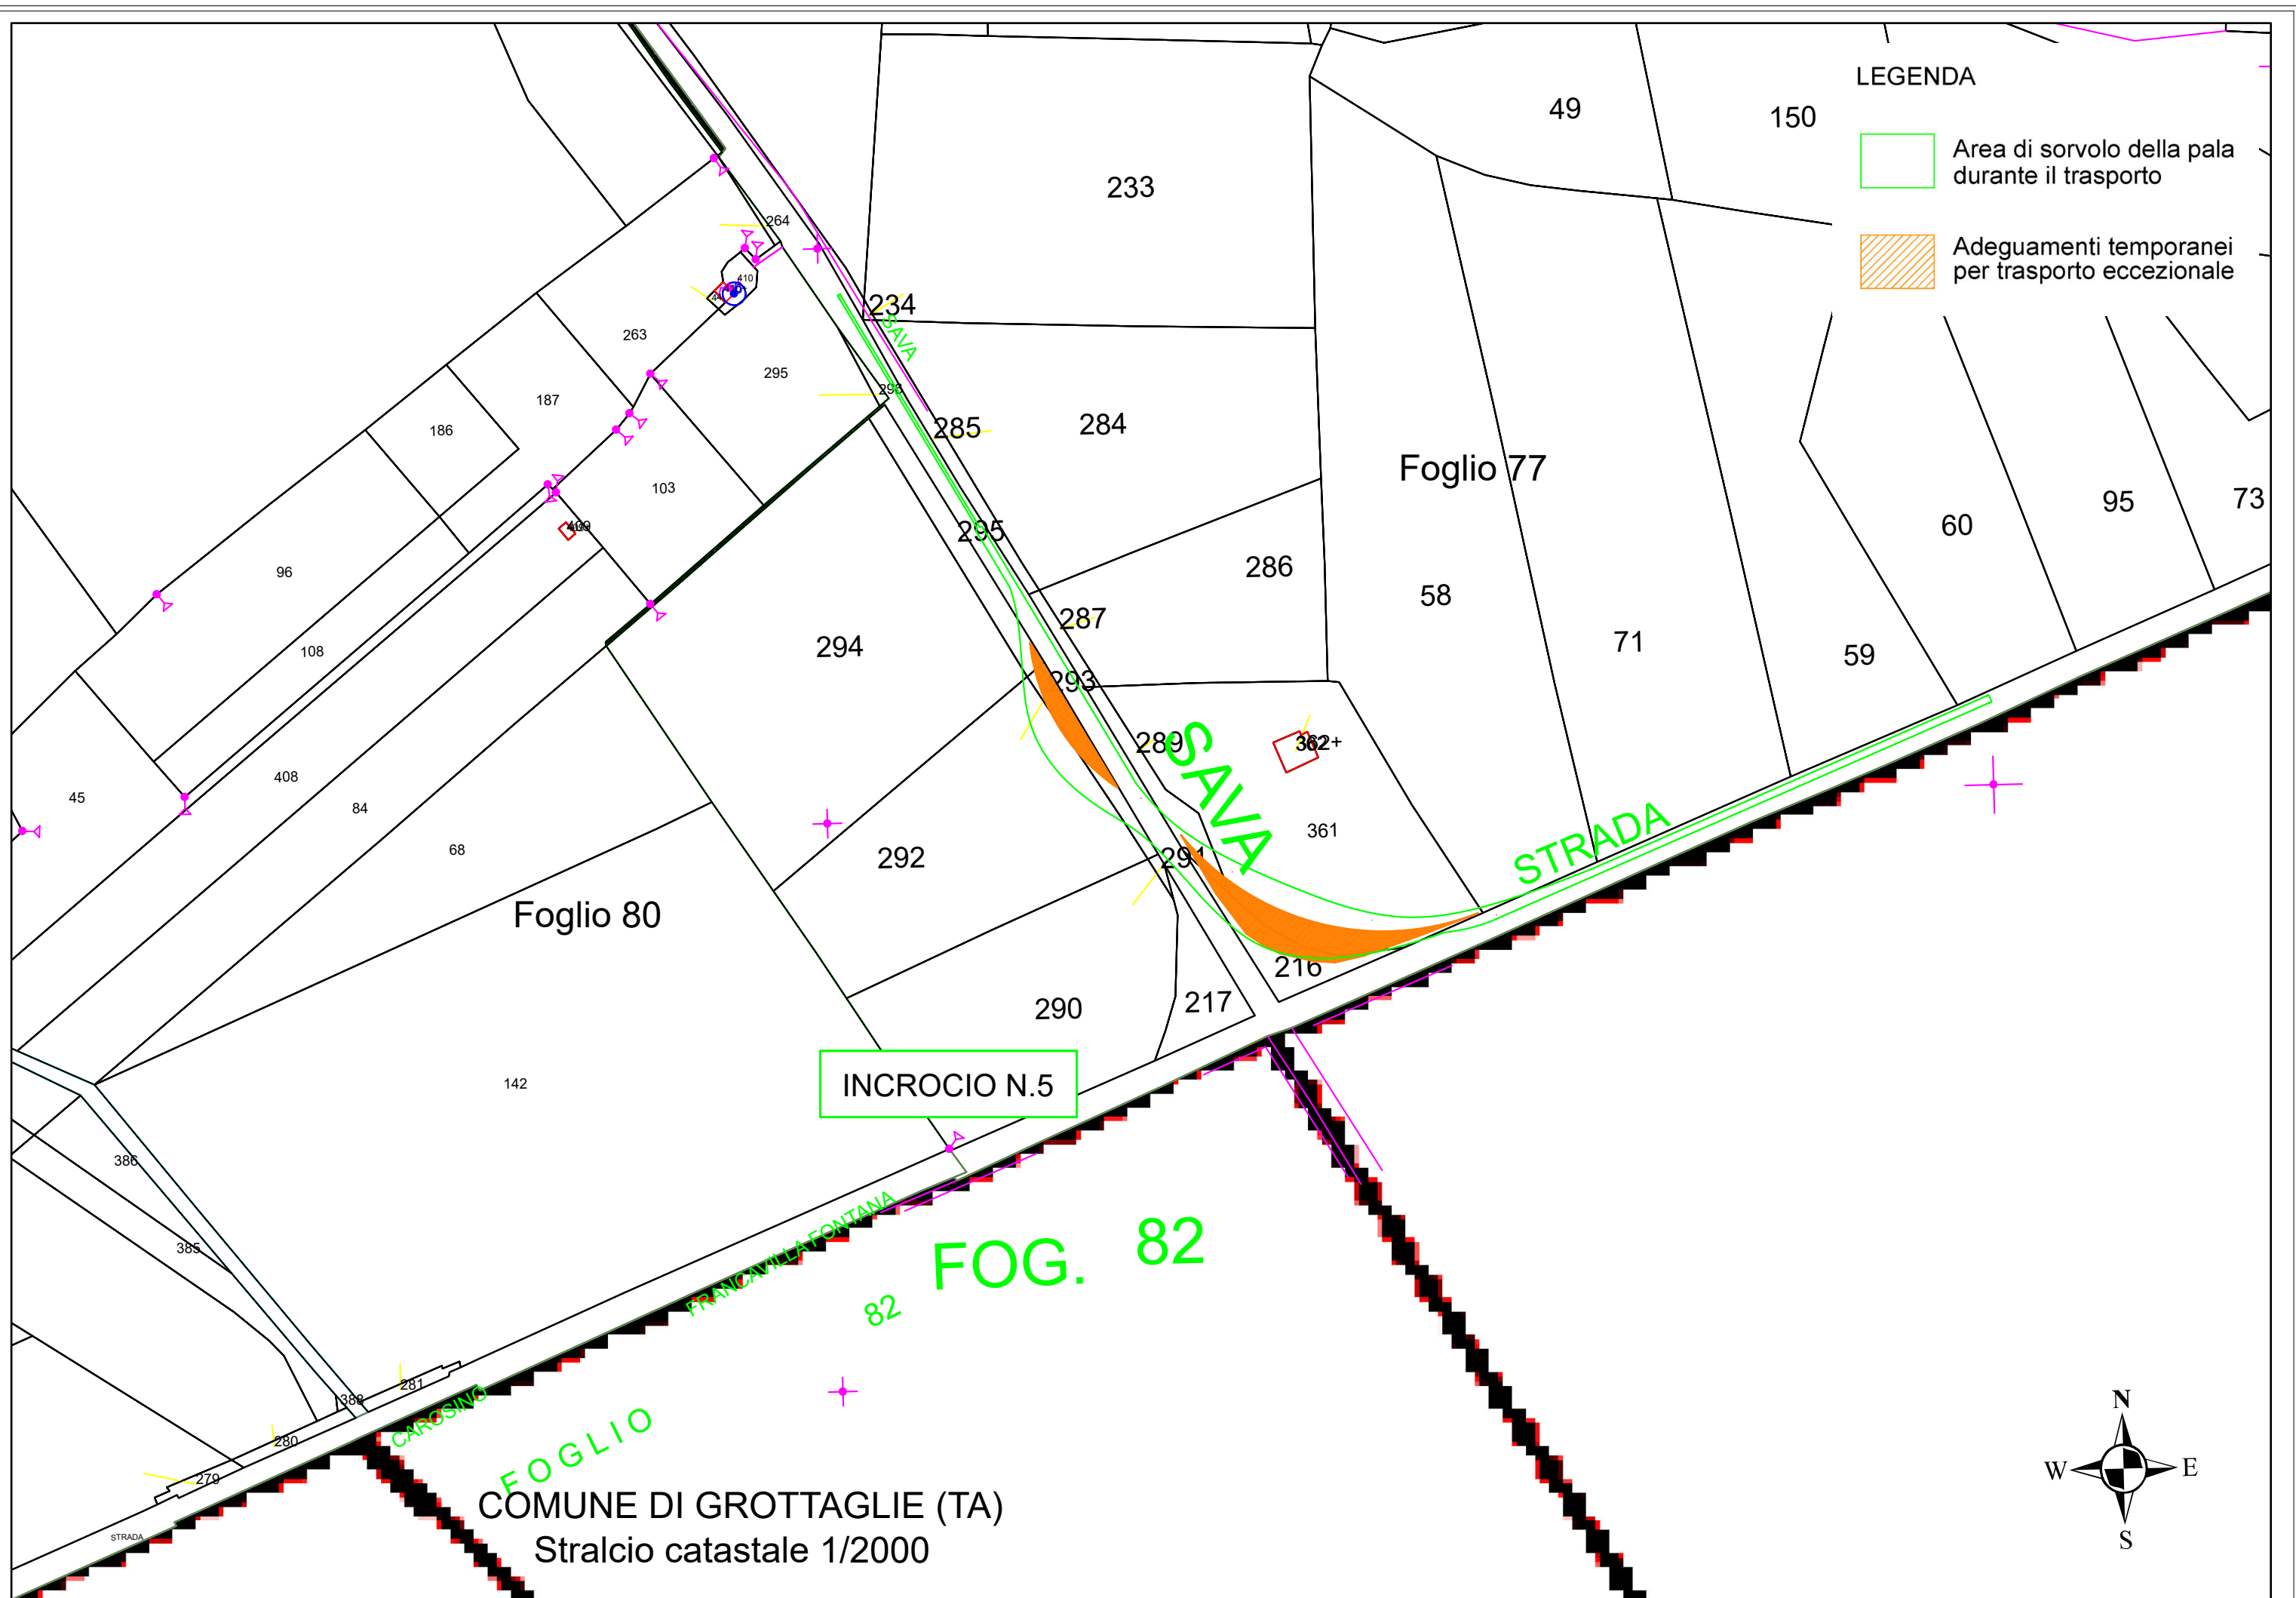


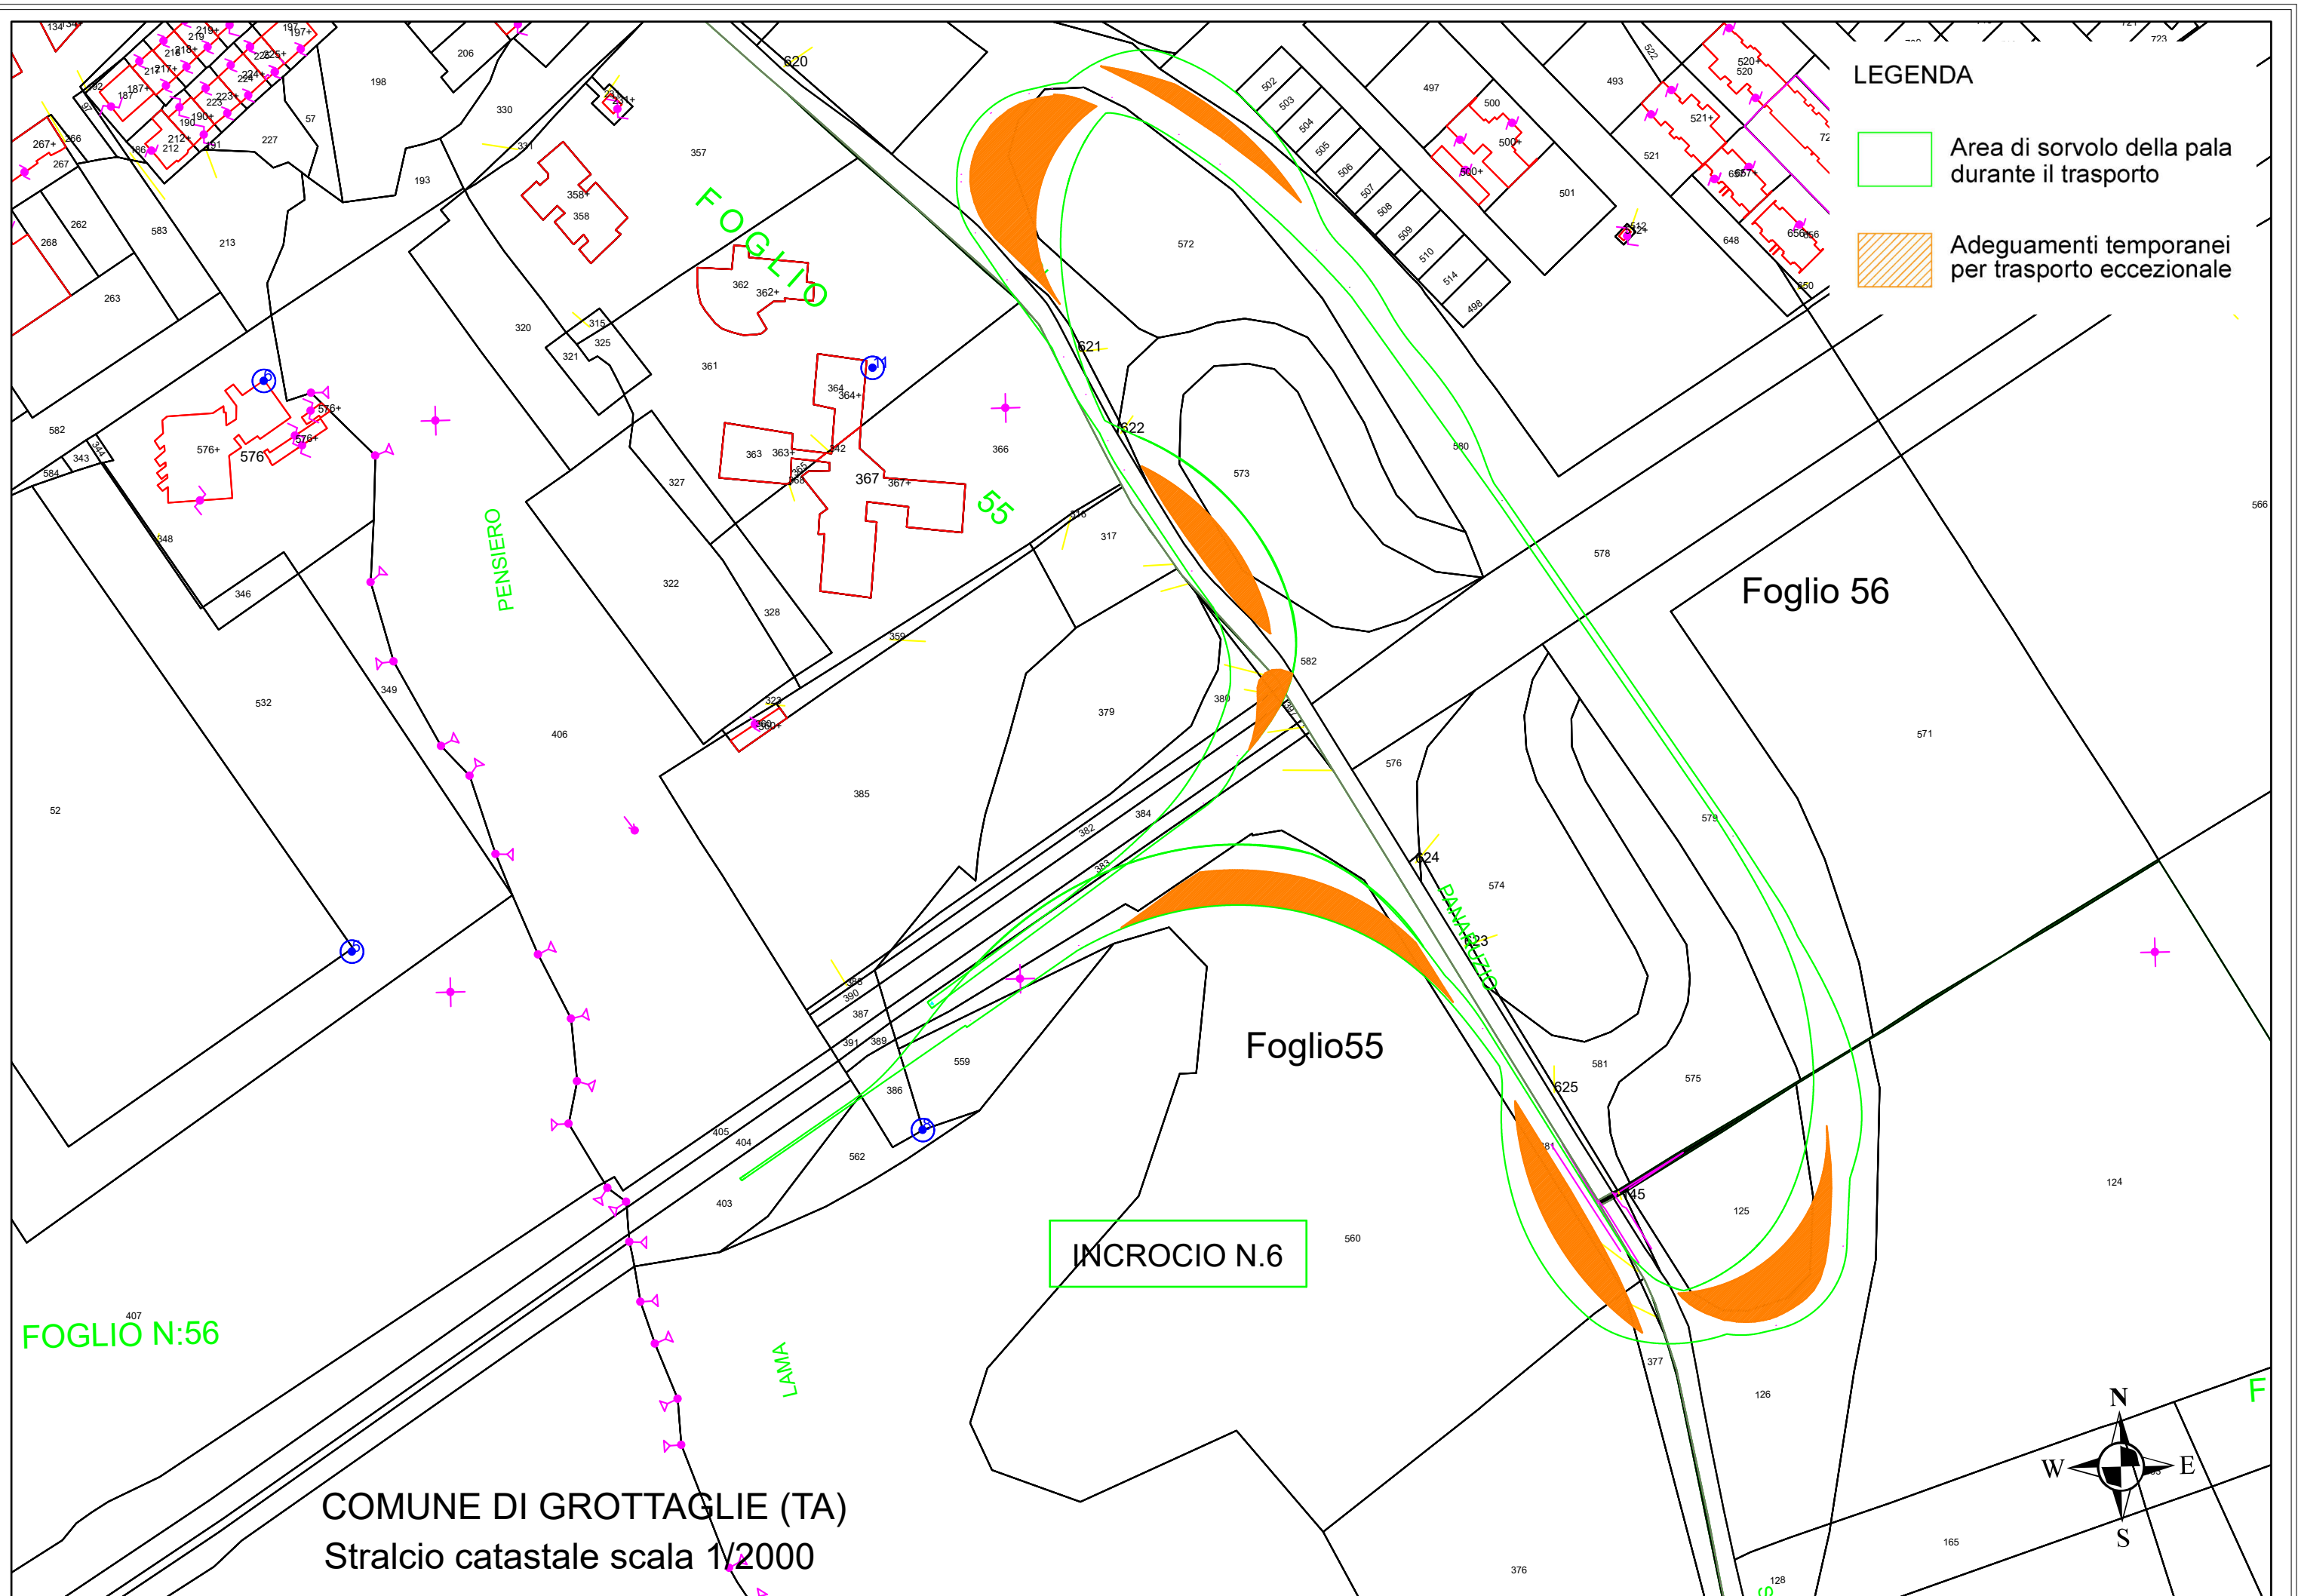

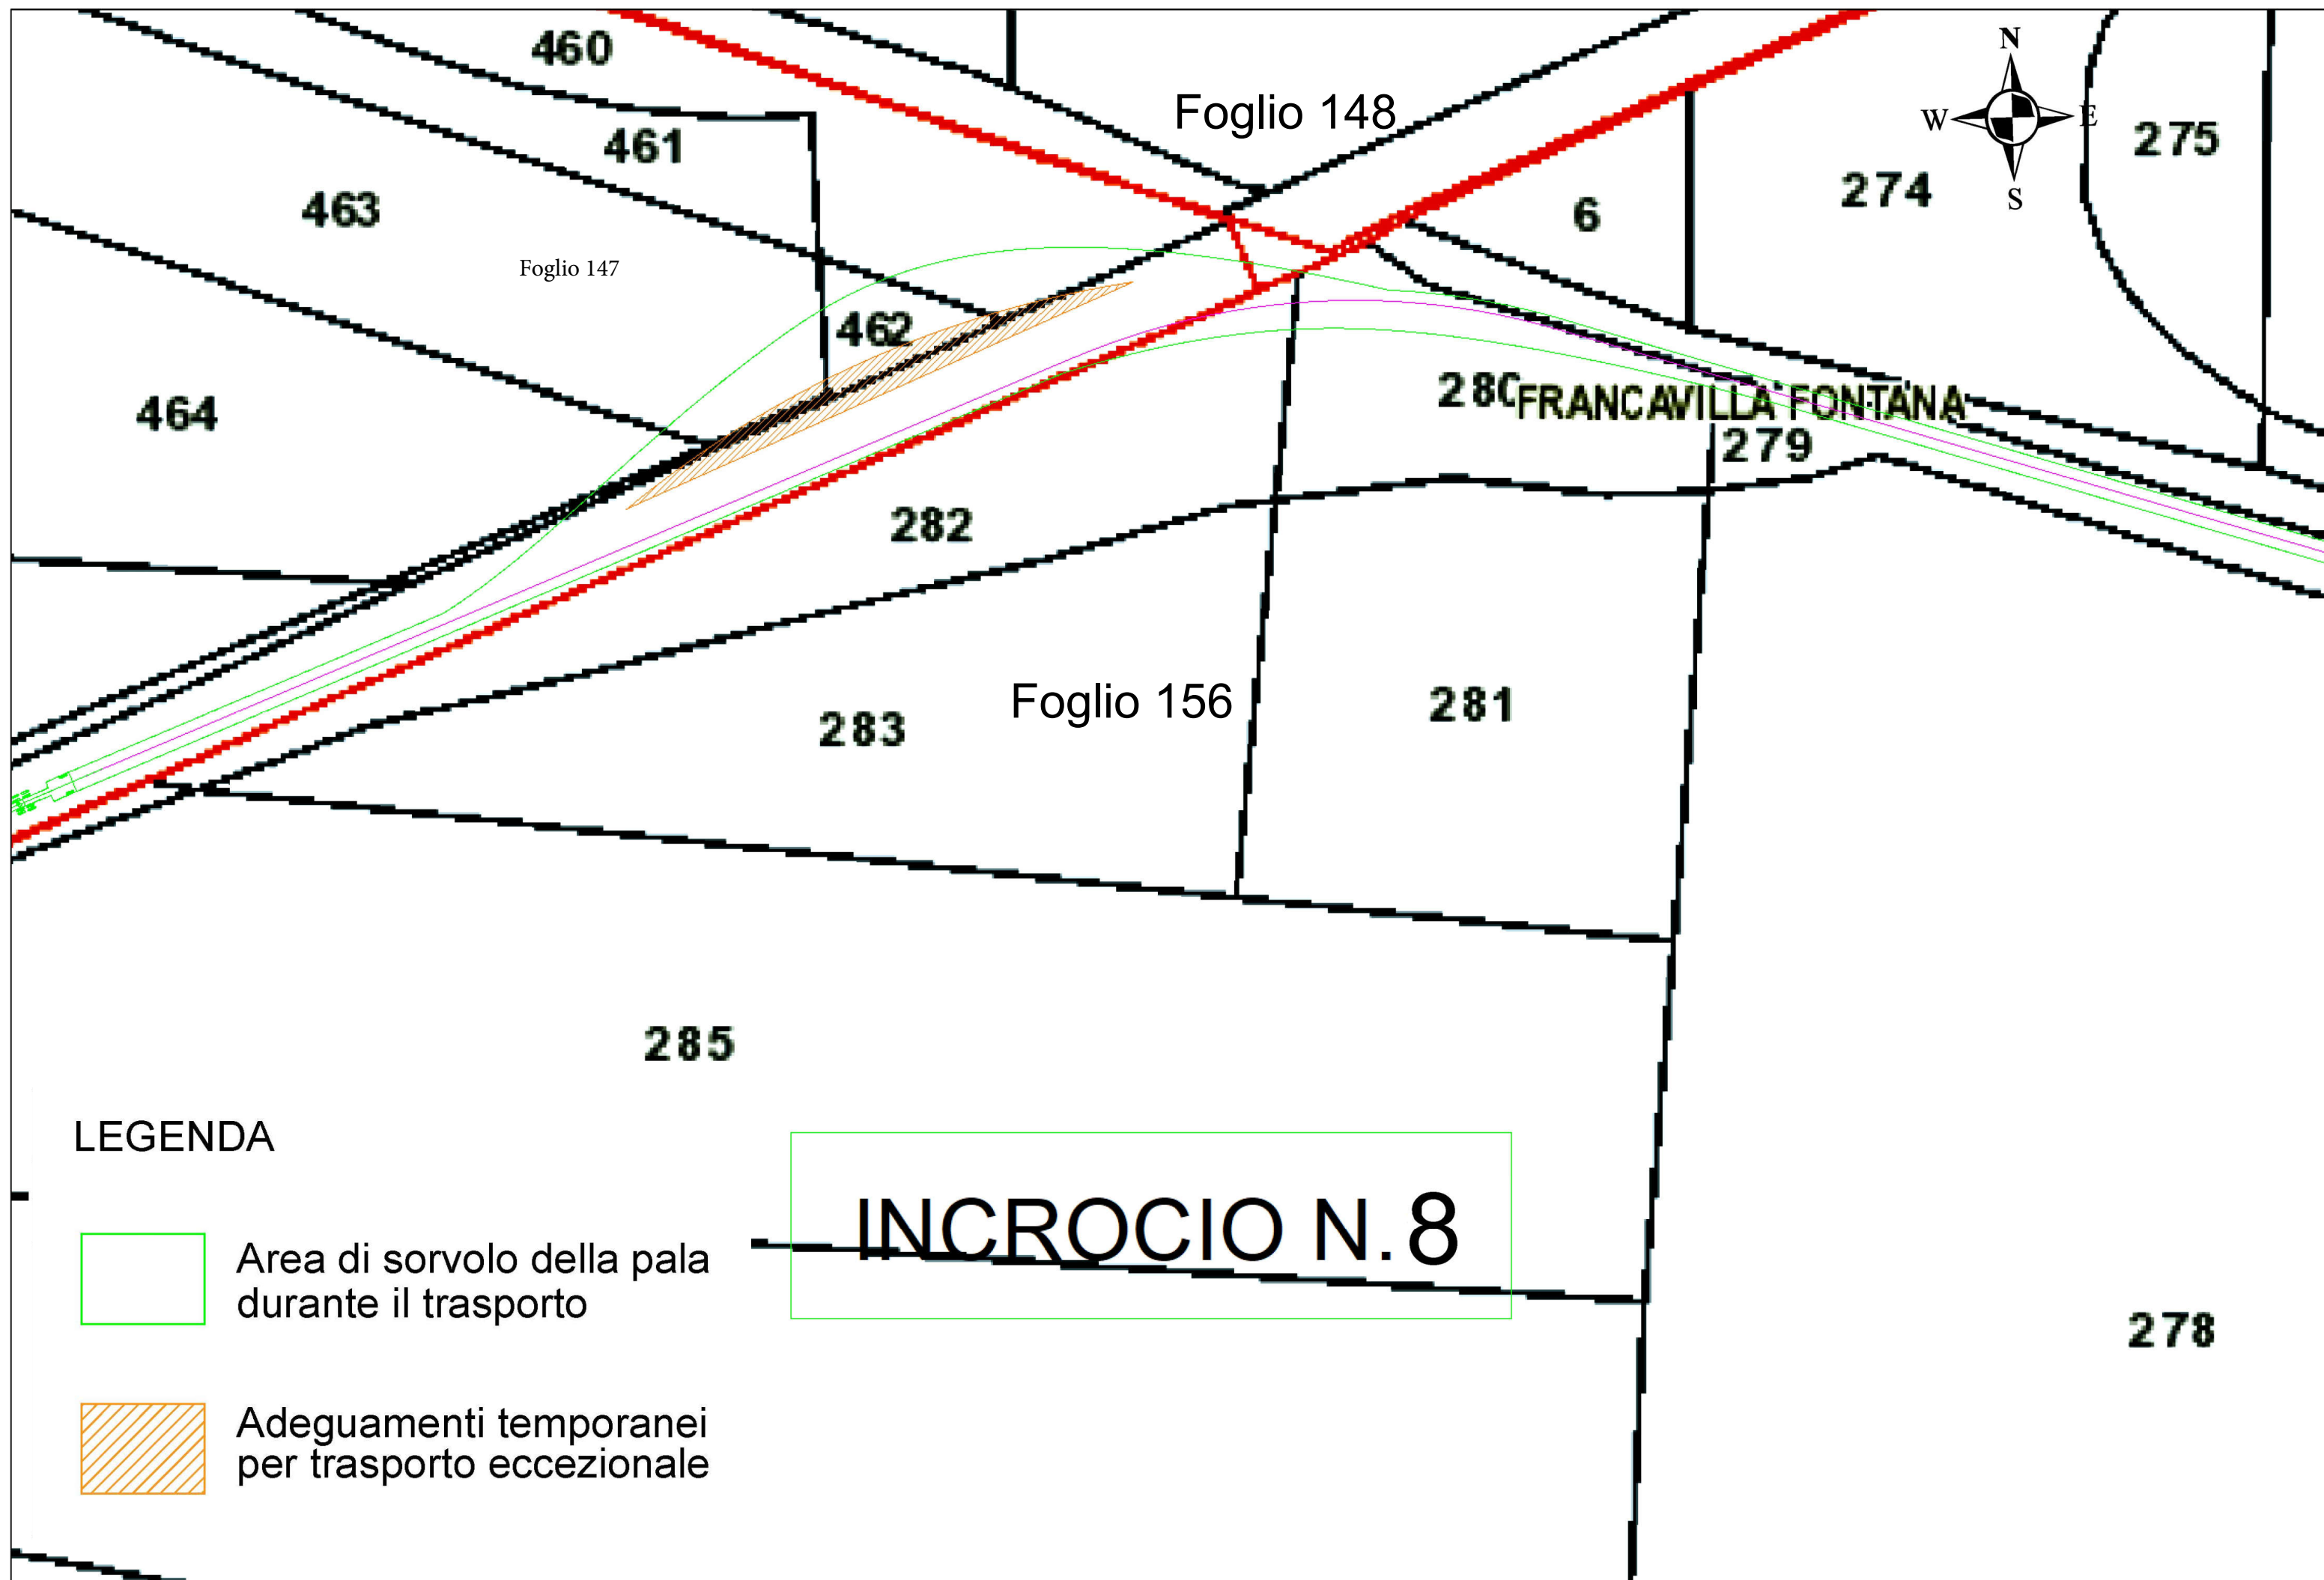



COMUNE DI ORIA (BR)

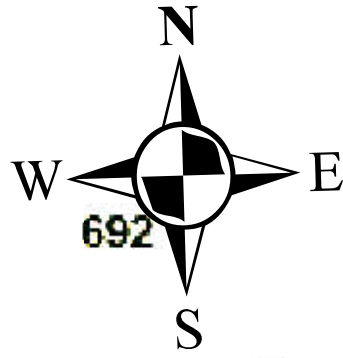

FOGLIO 42


ORIA

FOGLIO 40


INCROCIO N.3

LEGENDA


N.	Est (X)	Nord(Y)	Comune	Denominazione
Incrocio n.3	724481	4485439	Oria (Br)	Incrocio S.Cosimo

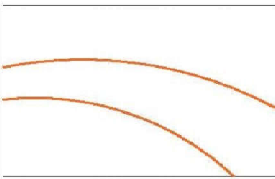

Adegamenti temporanei per trasporti eccezionali
Elaborazione AutoTURN

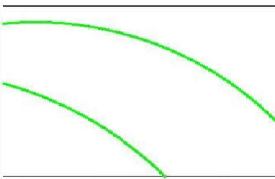


Area di influenza per sporgenza

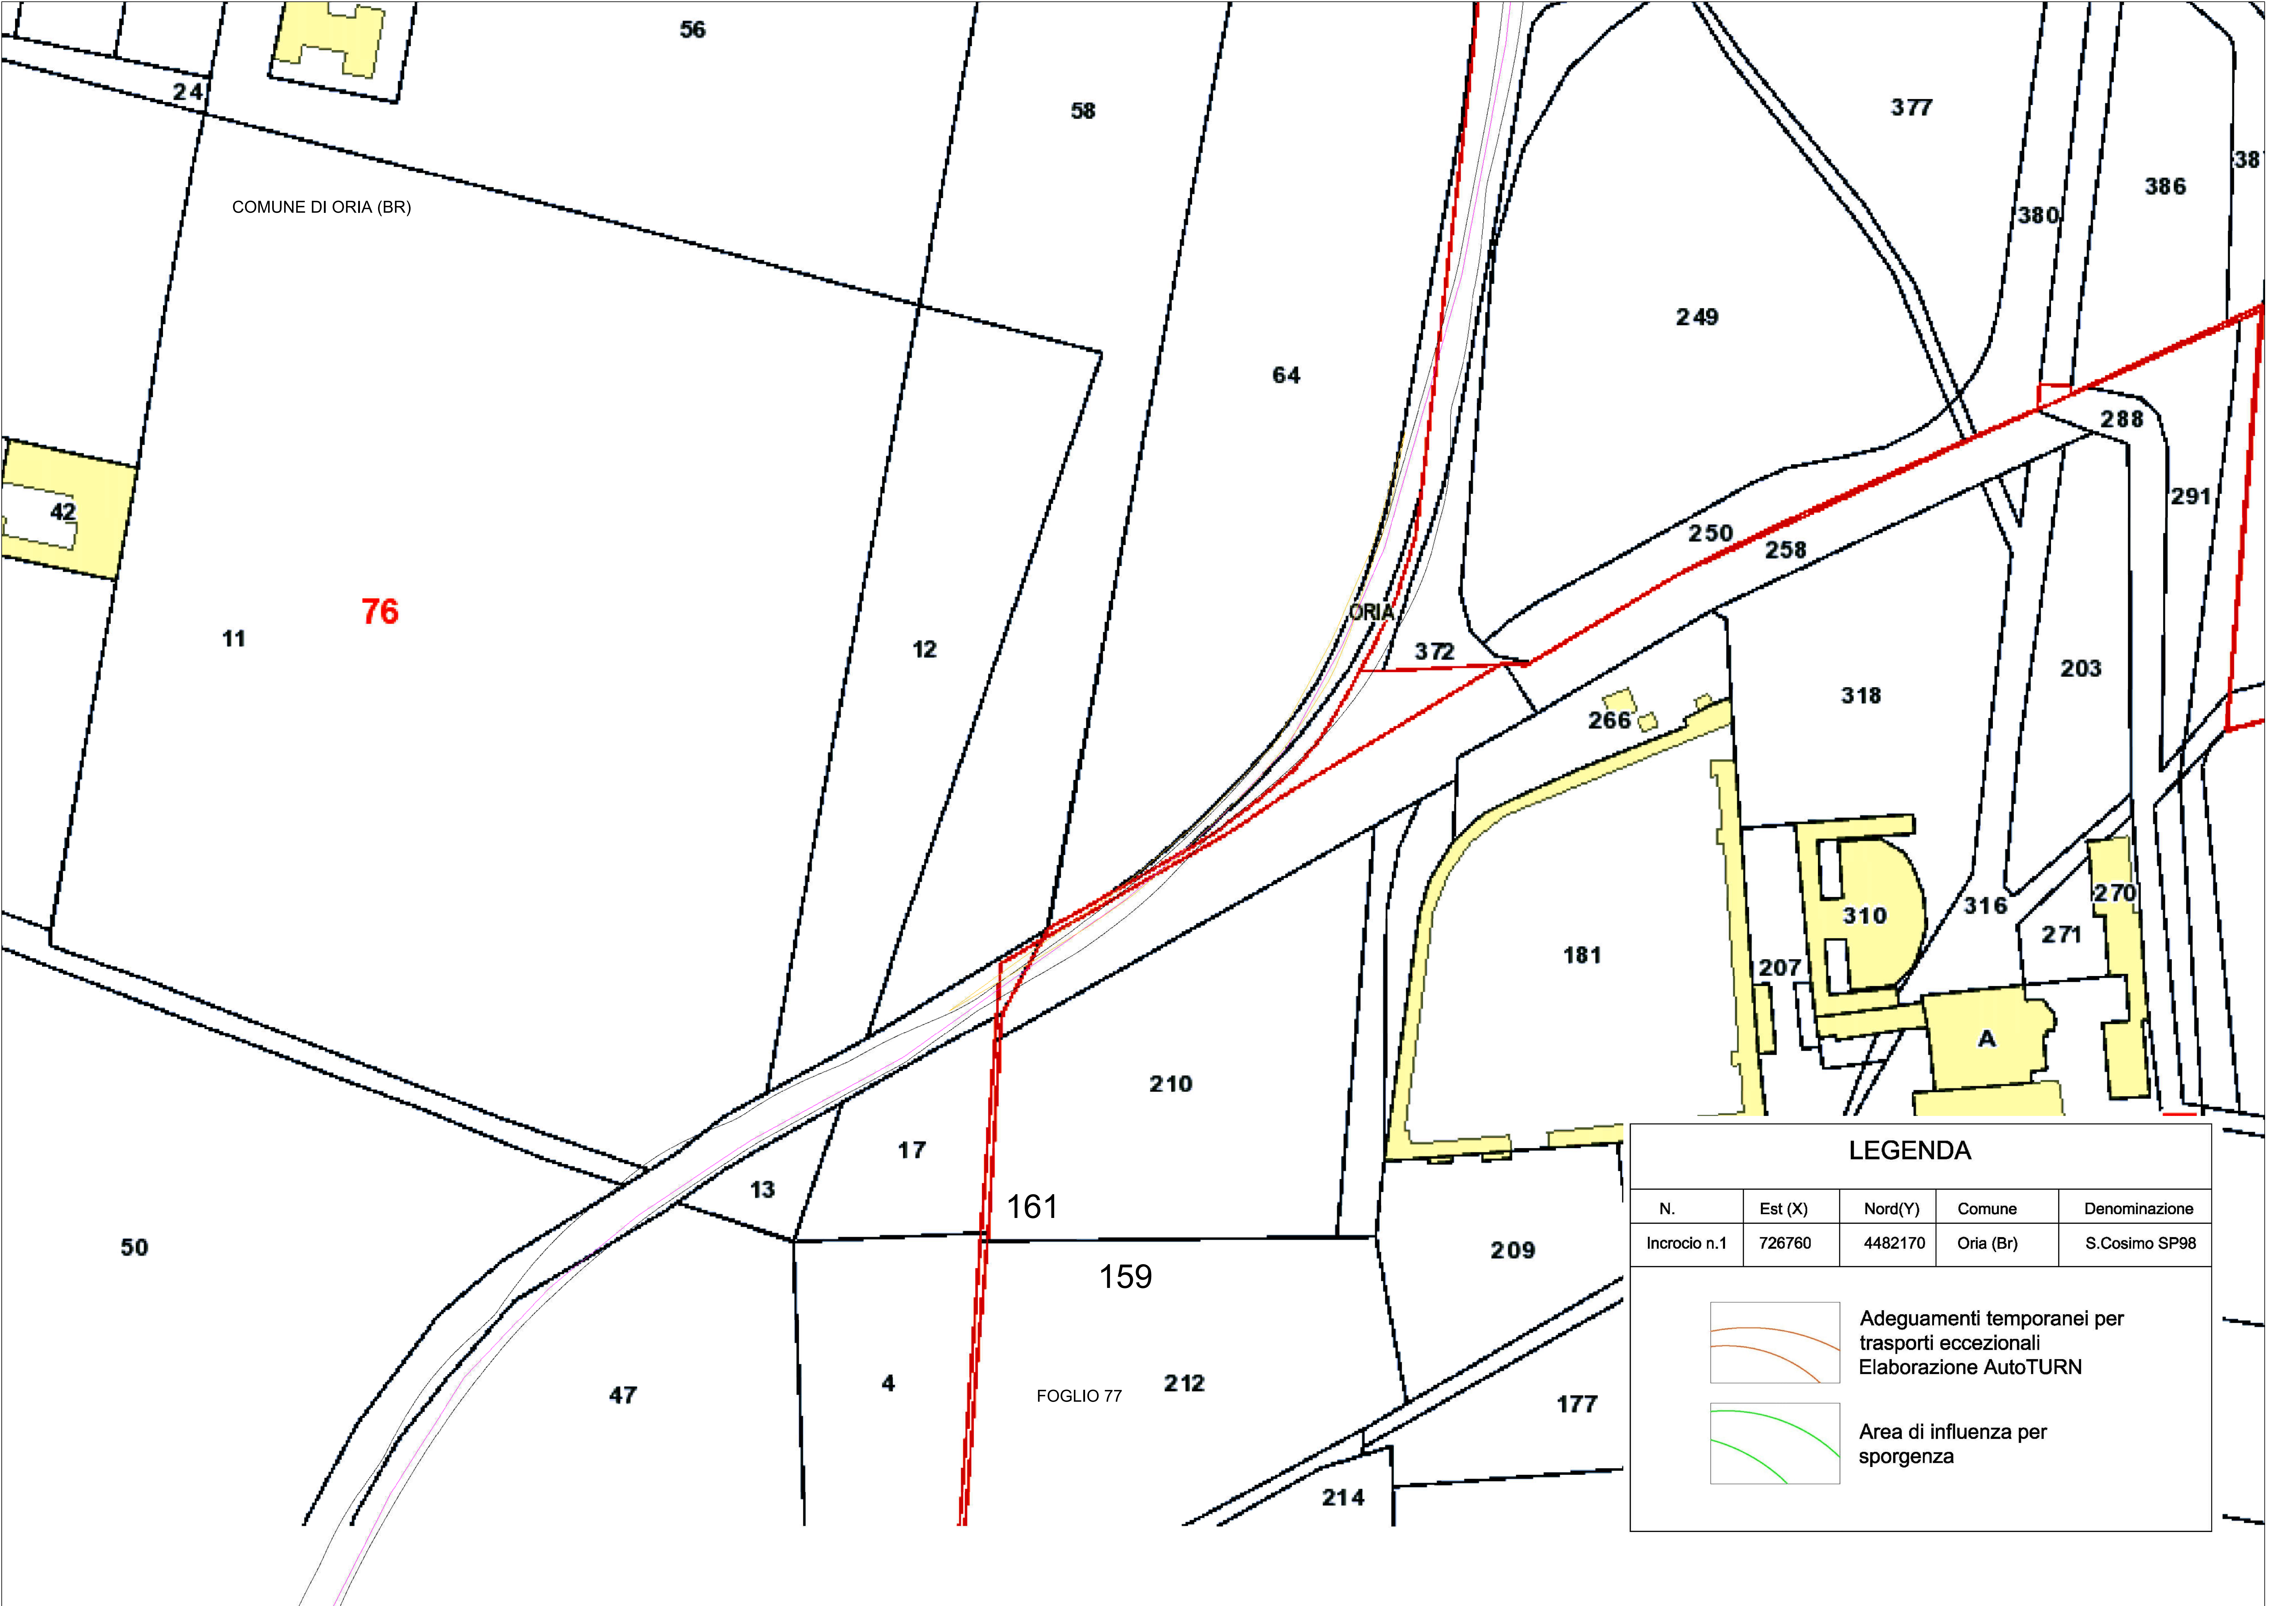

COMUNE DI MANDURIA (TA)

INCROCIO N.3

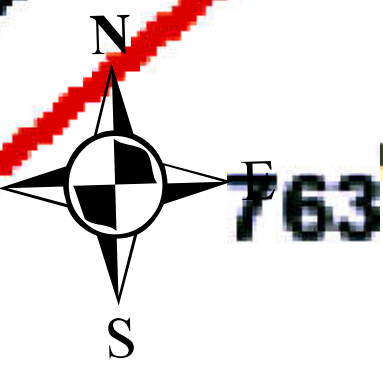


FOGLIO 35

MANDURIA


FOGLIO 50

LEGENDA

N.	Est (X)	Nord(Y)	Comune	Denominazione
Incrocio n.2	724421	4476371	Manduria(Ta)	Parco Archeologico

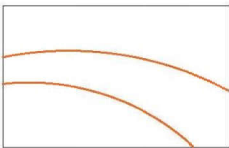


Adeguaamenti temporanei per
trasporti eccezionali
Elaborazione AutoTURN

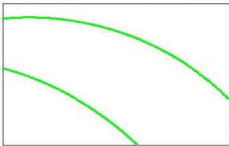

Area di influenza per
sporgenza

1017
COMUNE DI MANDURIA (TA)

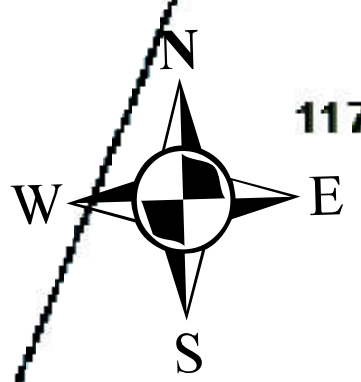


INCROCIO N.2

FOGLIO 50

MANDURIA

LEGENDA

N.	Est (X)	Nord(Y)	Comune	Denominazione
Incrocio n.2	724421	4476371	Manduria(Ta)	Parco Archeologico

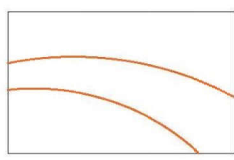

Adegamenti temporanei per
trasporti eccezionali
Elaborazione AutoTURN



Area di influenza per
sporgenza

1089

50

101

1149

102

61

62

51

361

362

50

120

306

121

701

369

37

70

117



305

116

631

1007


148

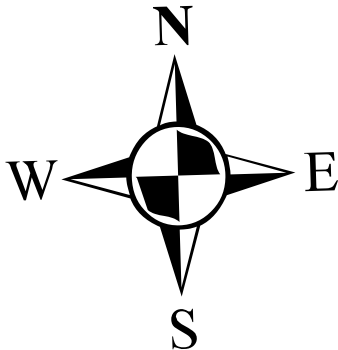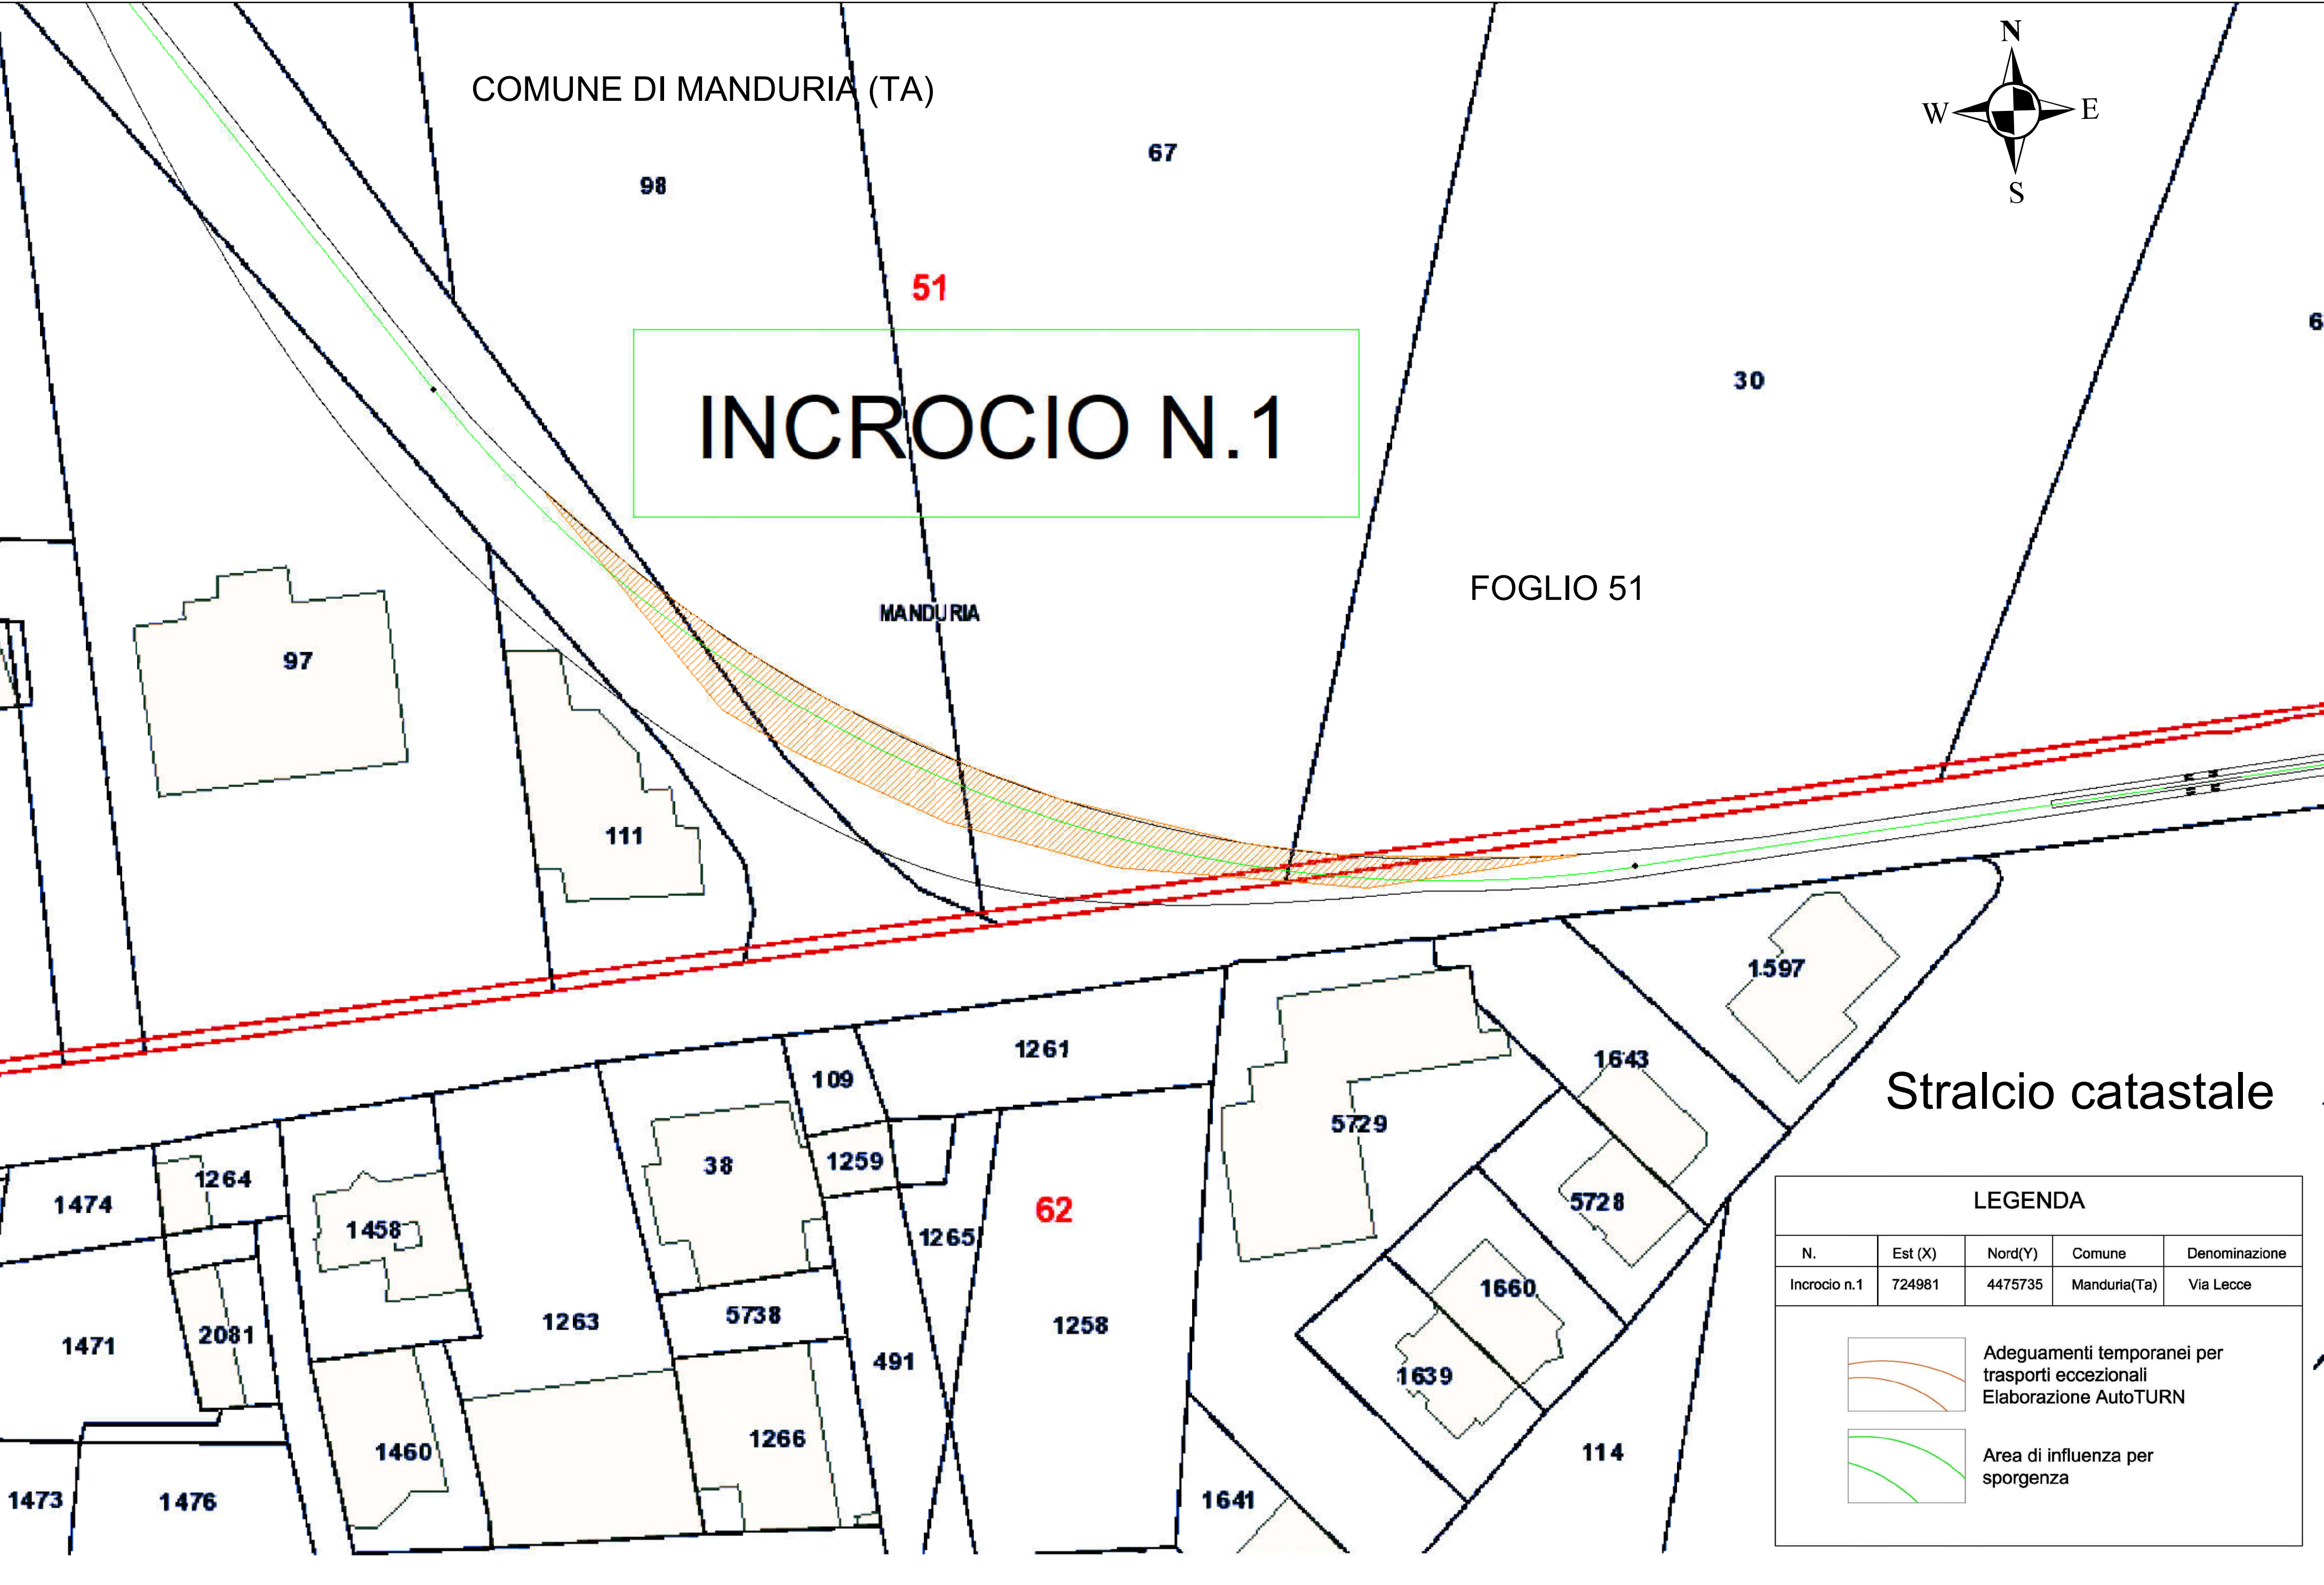

LEGENDA				
N.	Est (X)	Nord(Y)	Comune	Denominazione
Incrocio n.1	724981	4475735	Manduria(Ta)	Via Lecce


Adeguamenti temporanei per trasporti eccezionali
Elaborazione AutoTURN

Area di influenza per sporgenza

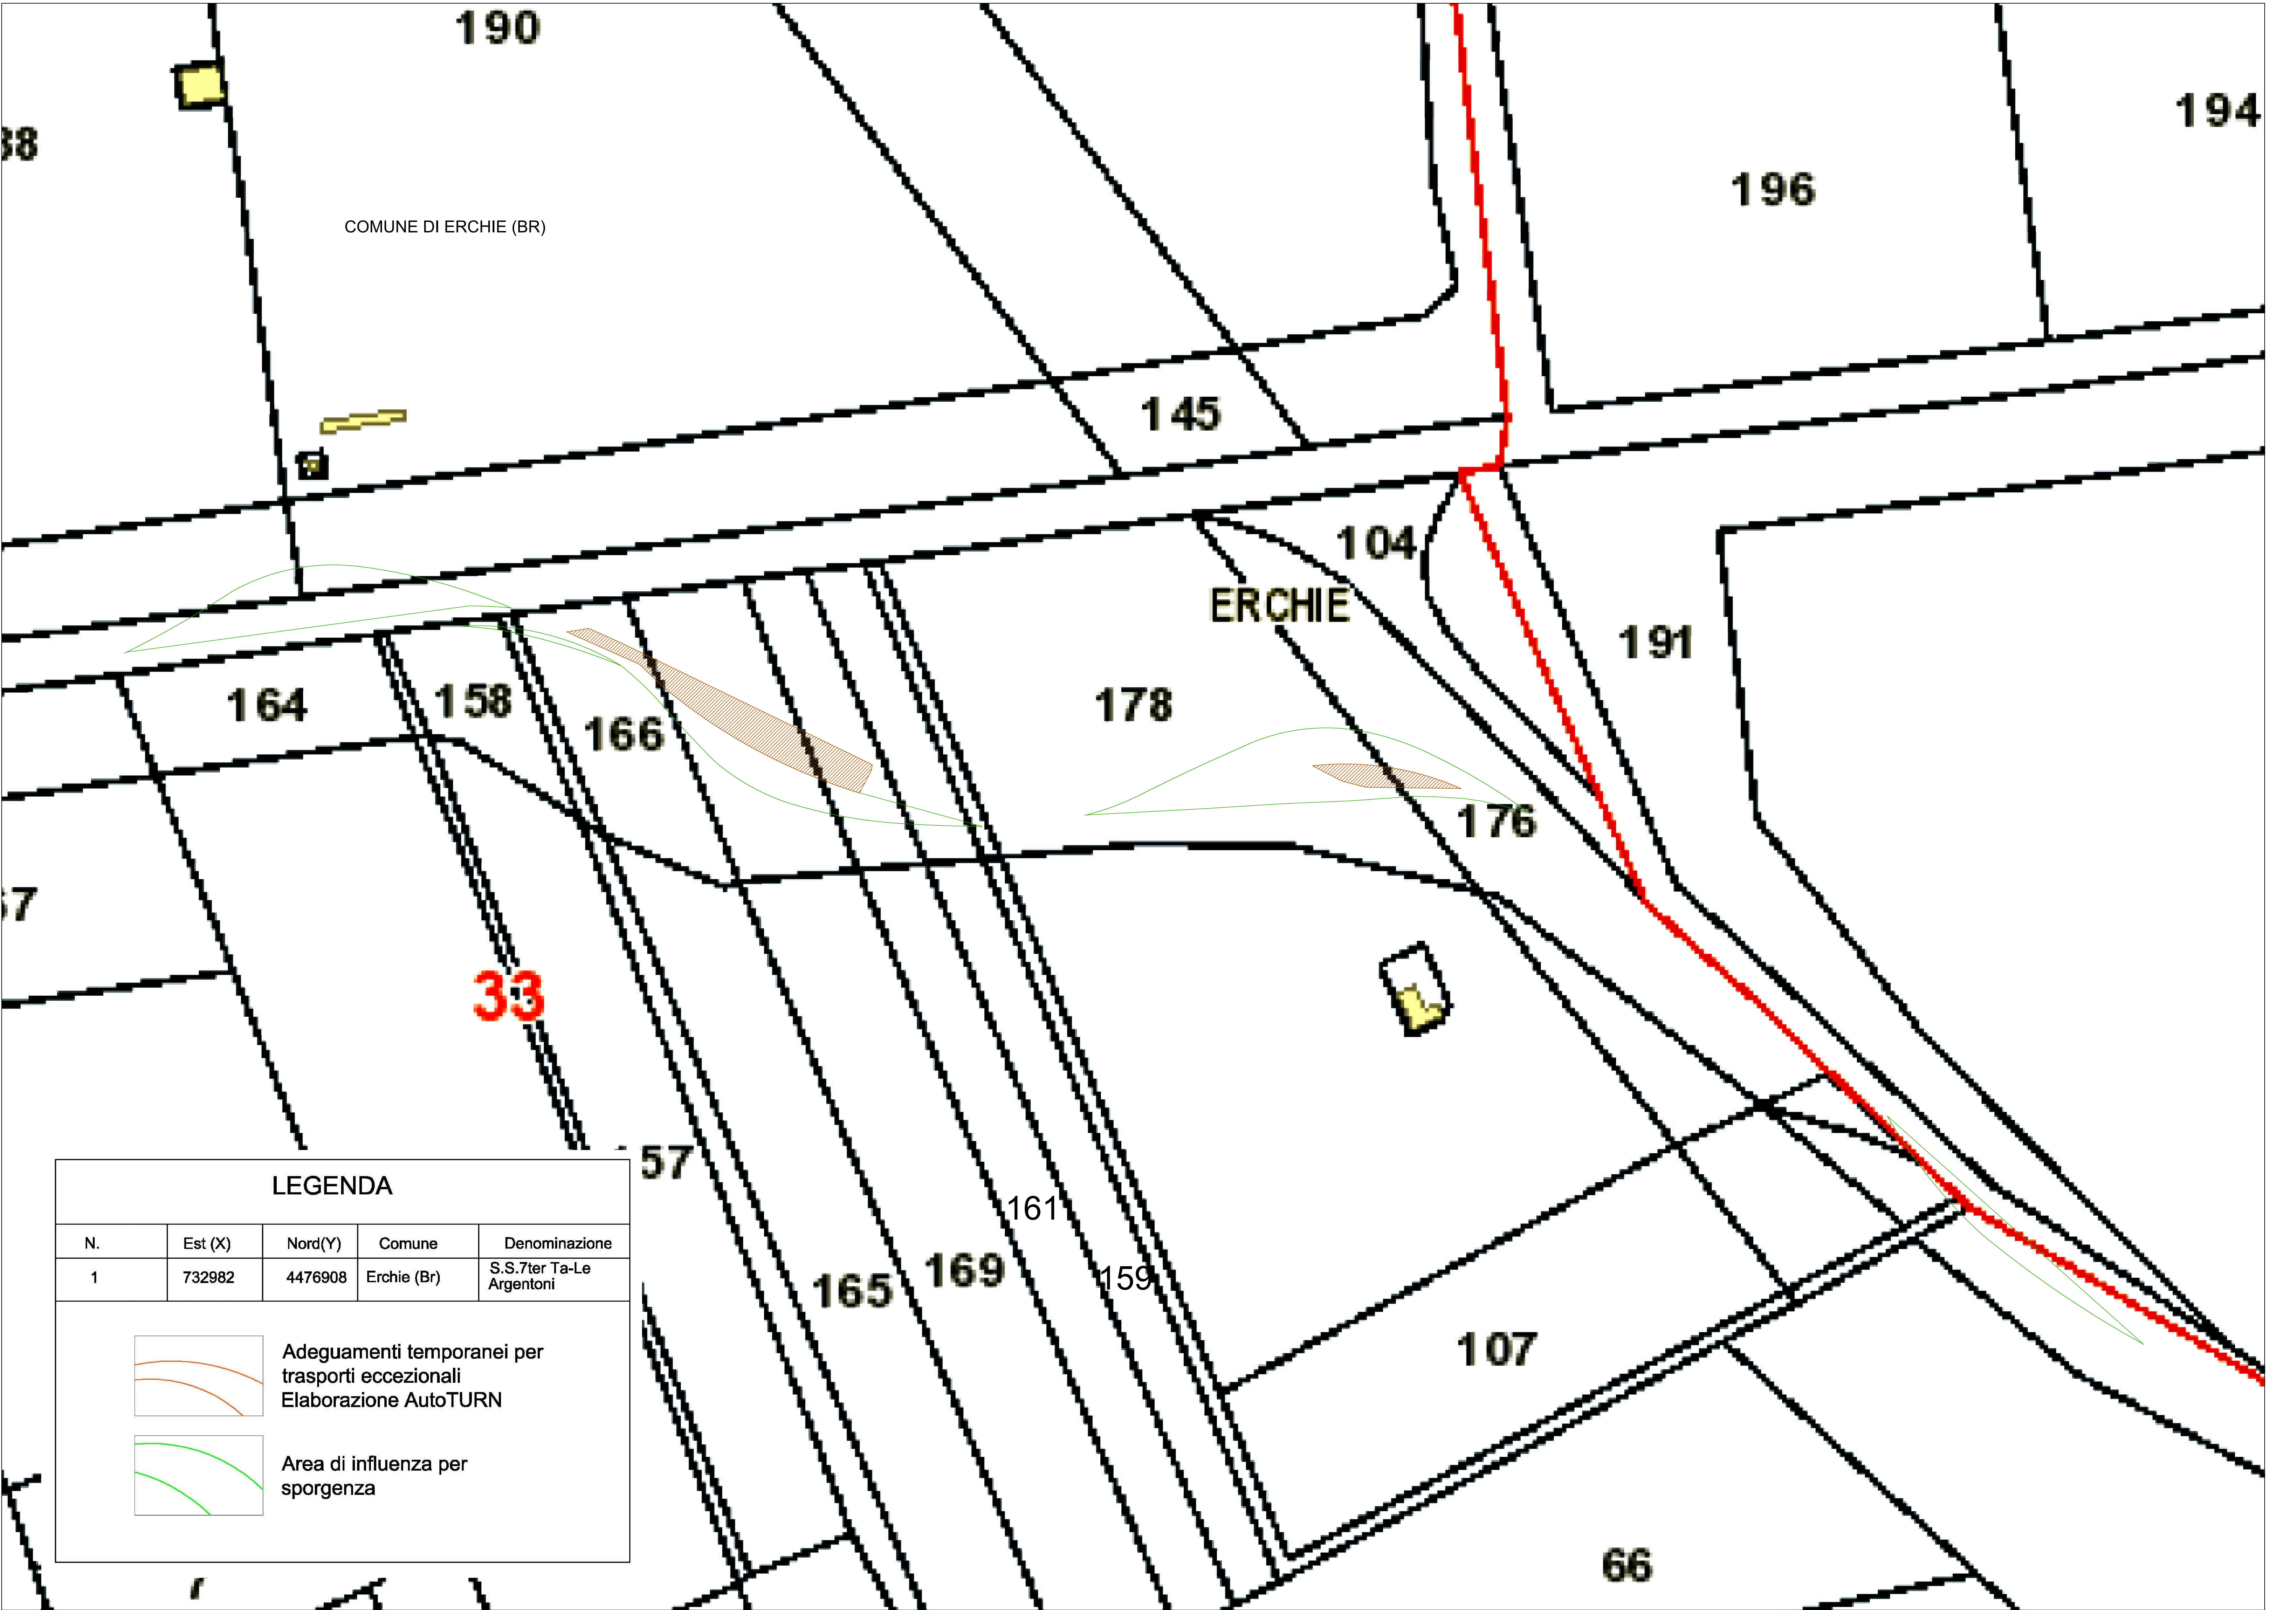


LEGENDA


N.	Est (X)	Nord(Y)	Comune	Denominazione
1	732982	4476908	Erchie (Br)	S.S.7ter Ta-Le Argentoni

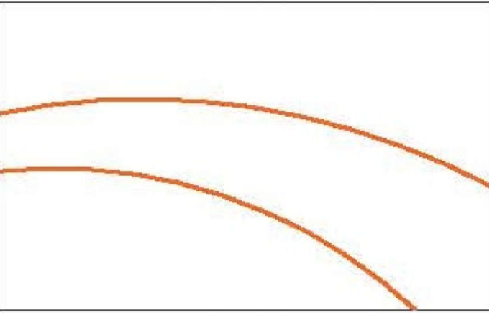


Adeguamenti temporanei per
trasporti eccezionali
Elaborazione AutoTURN

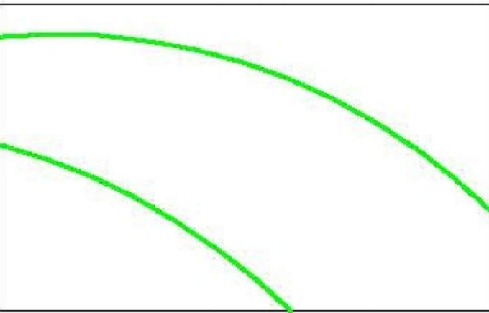


Area di influenza per
sporgenza

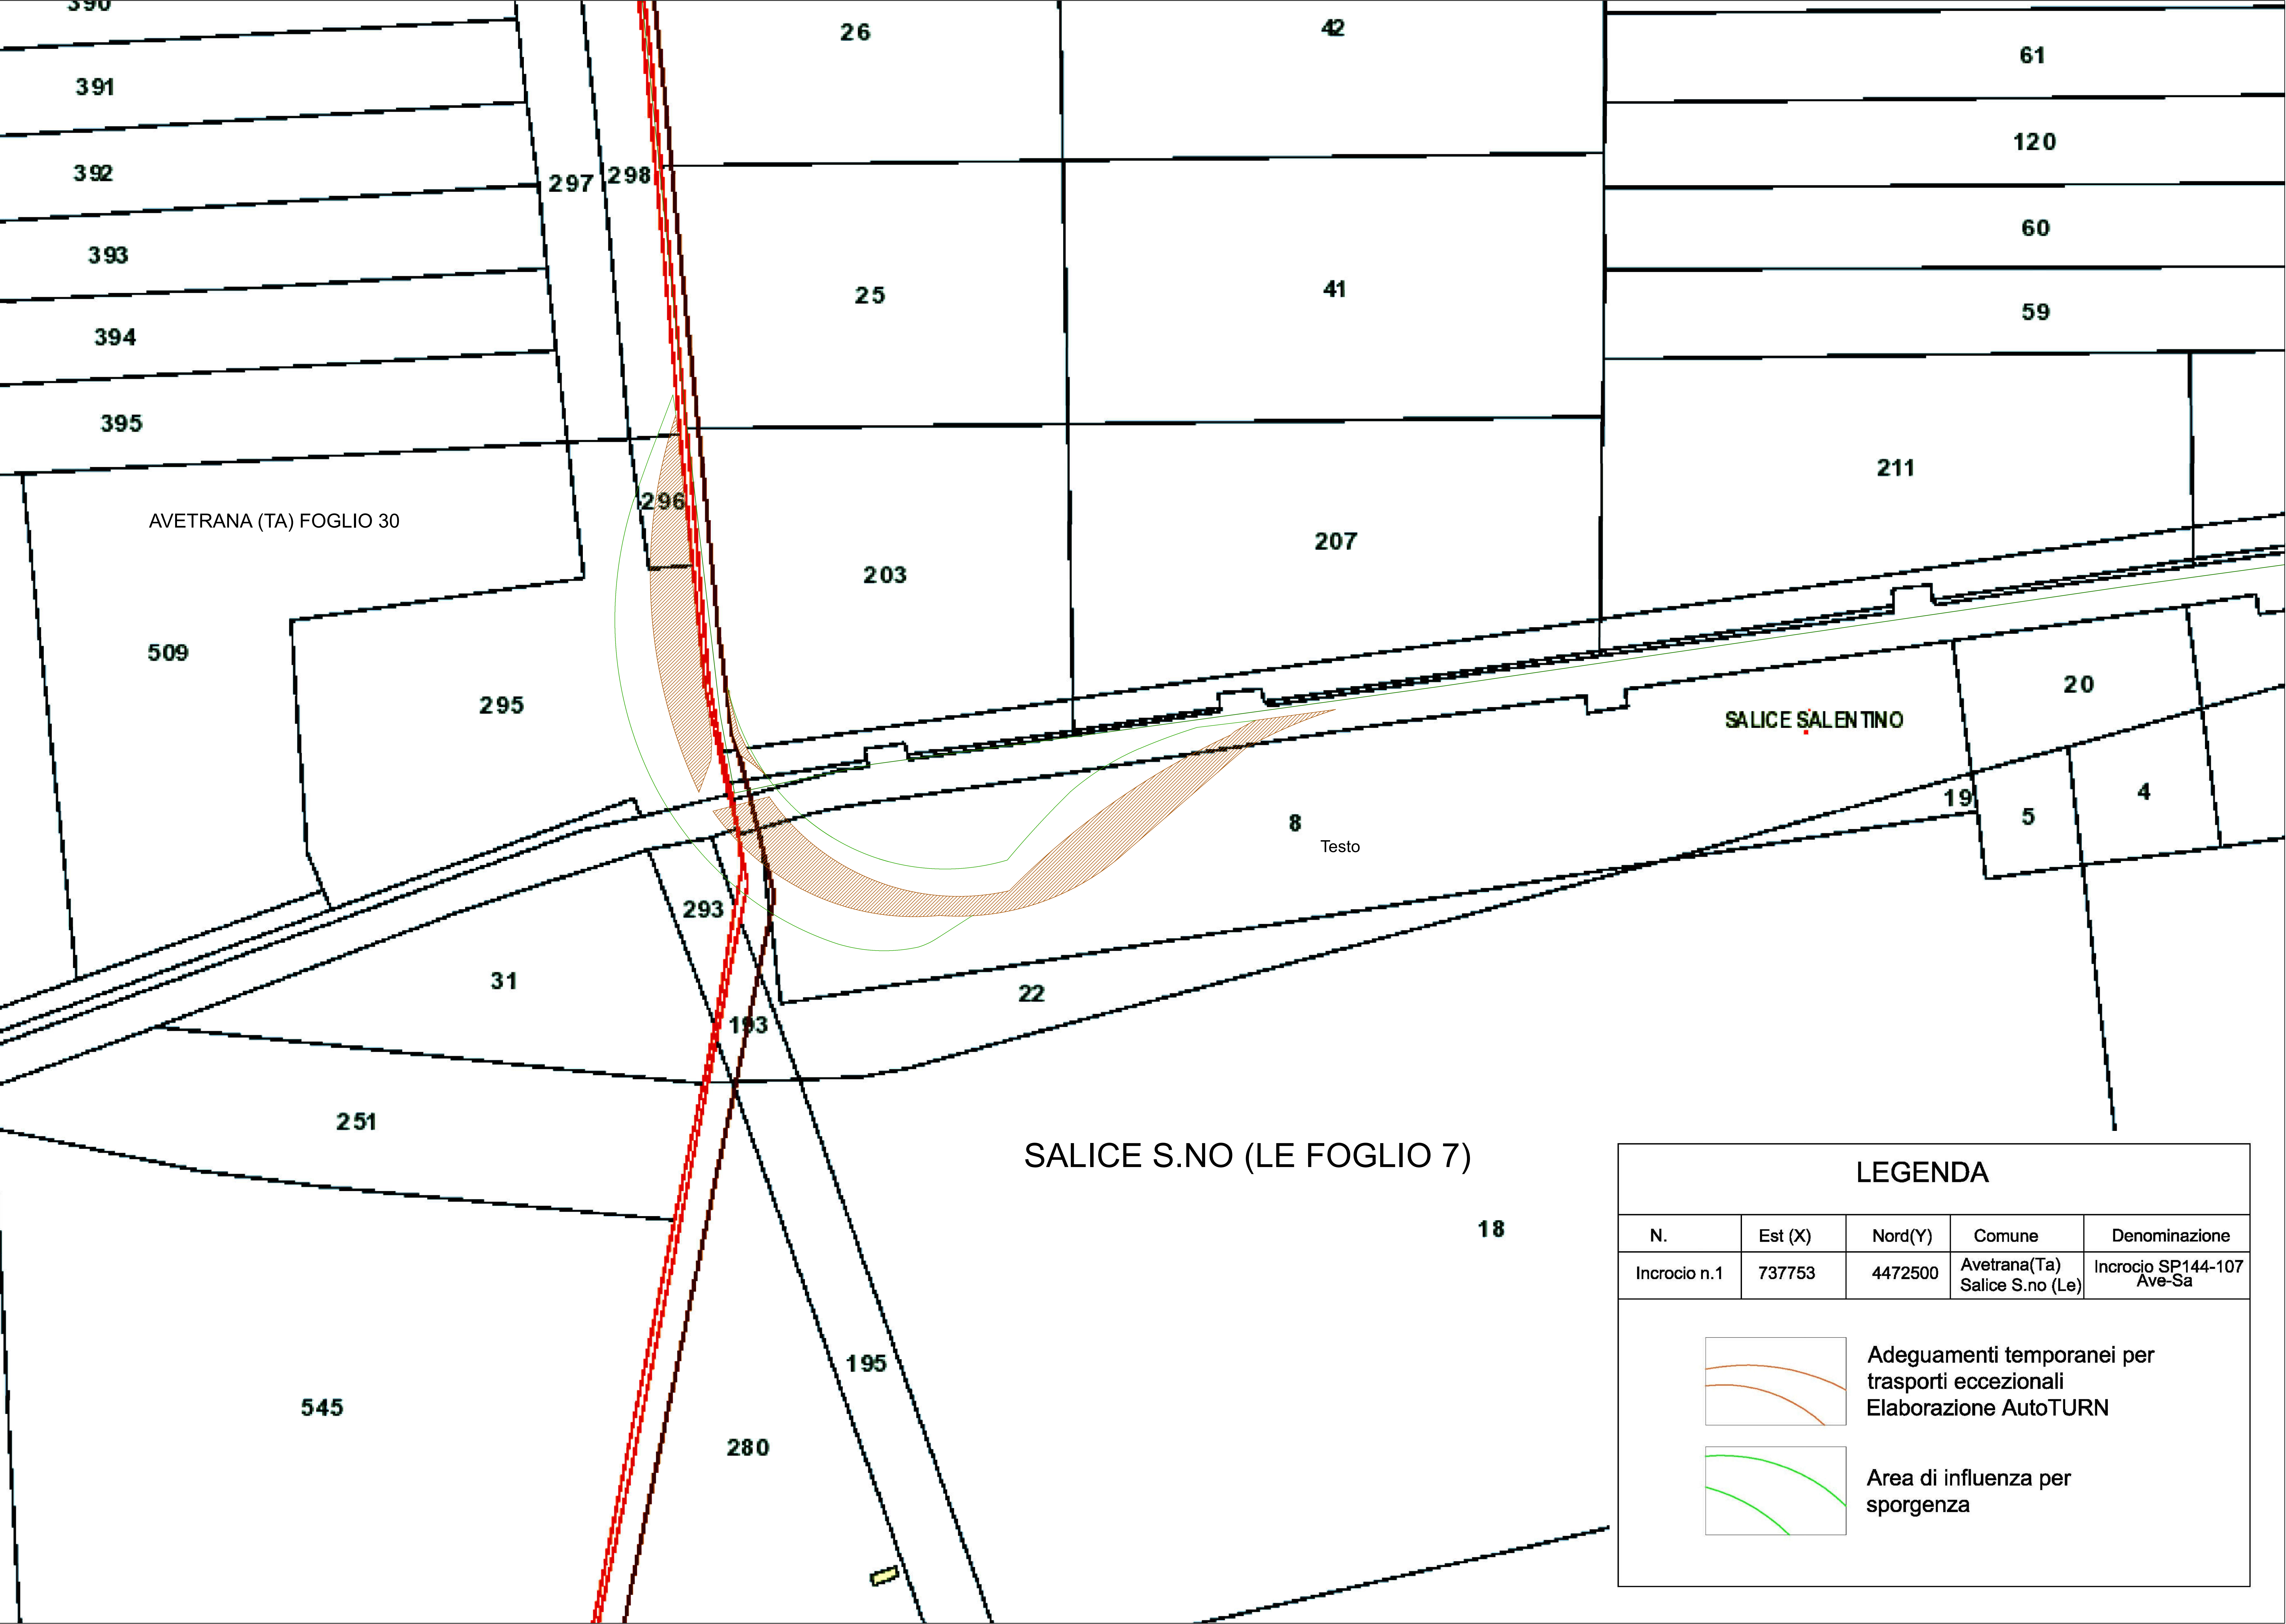

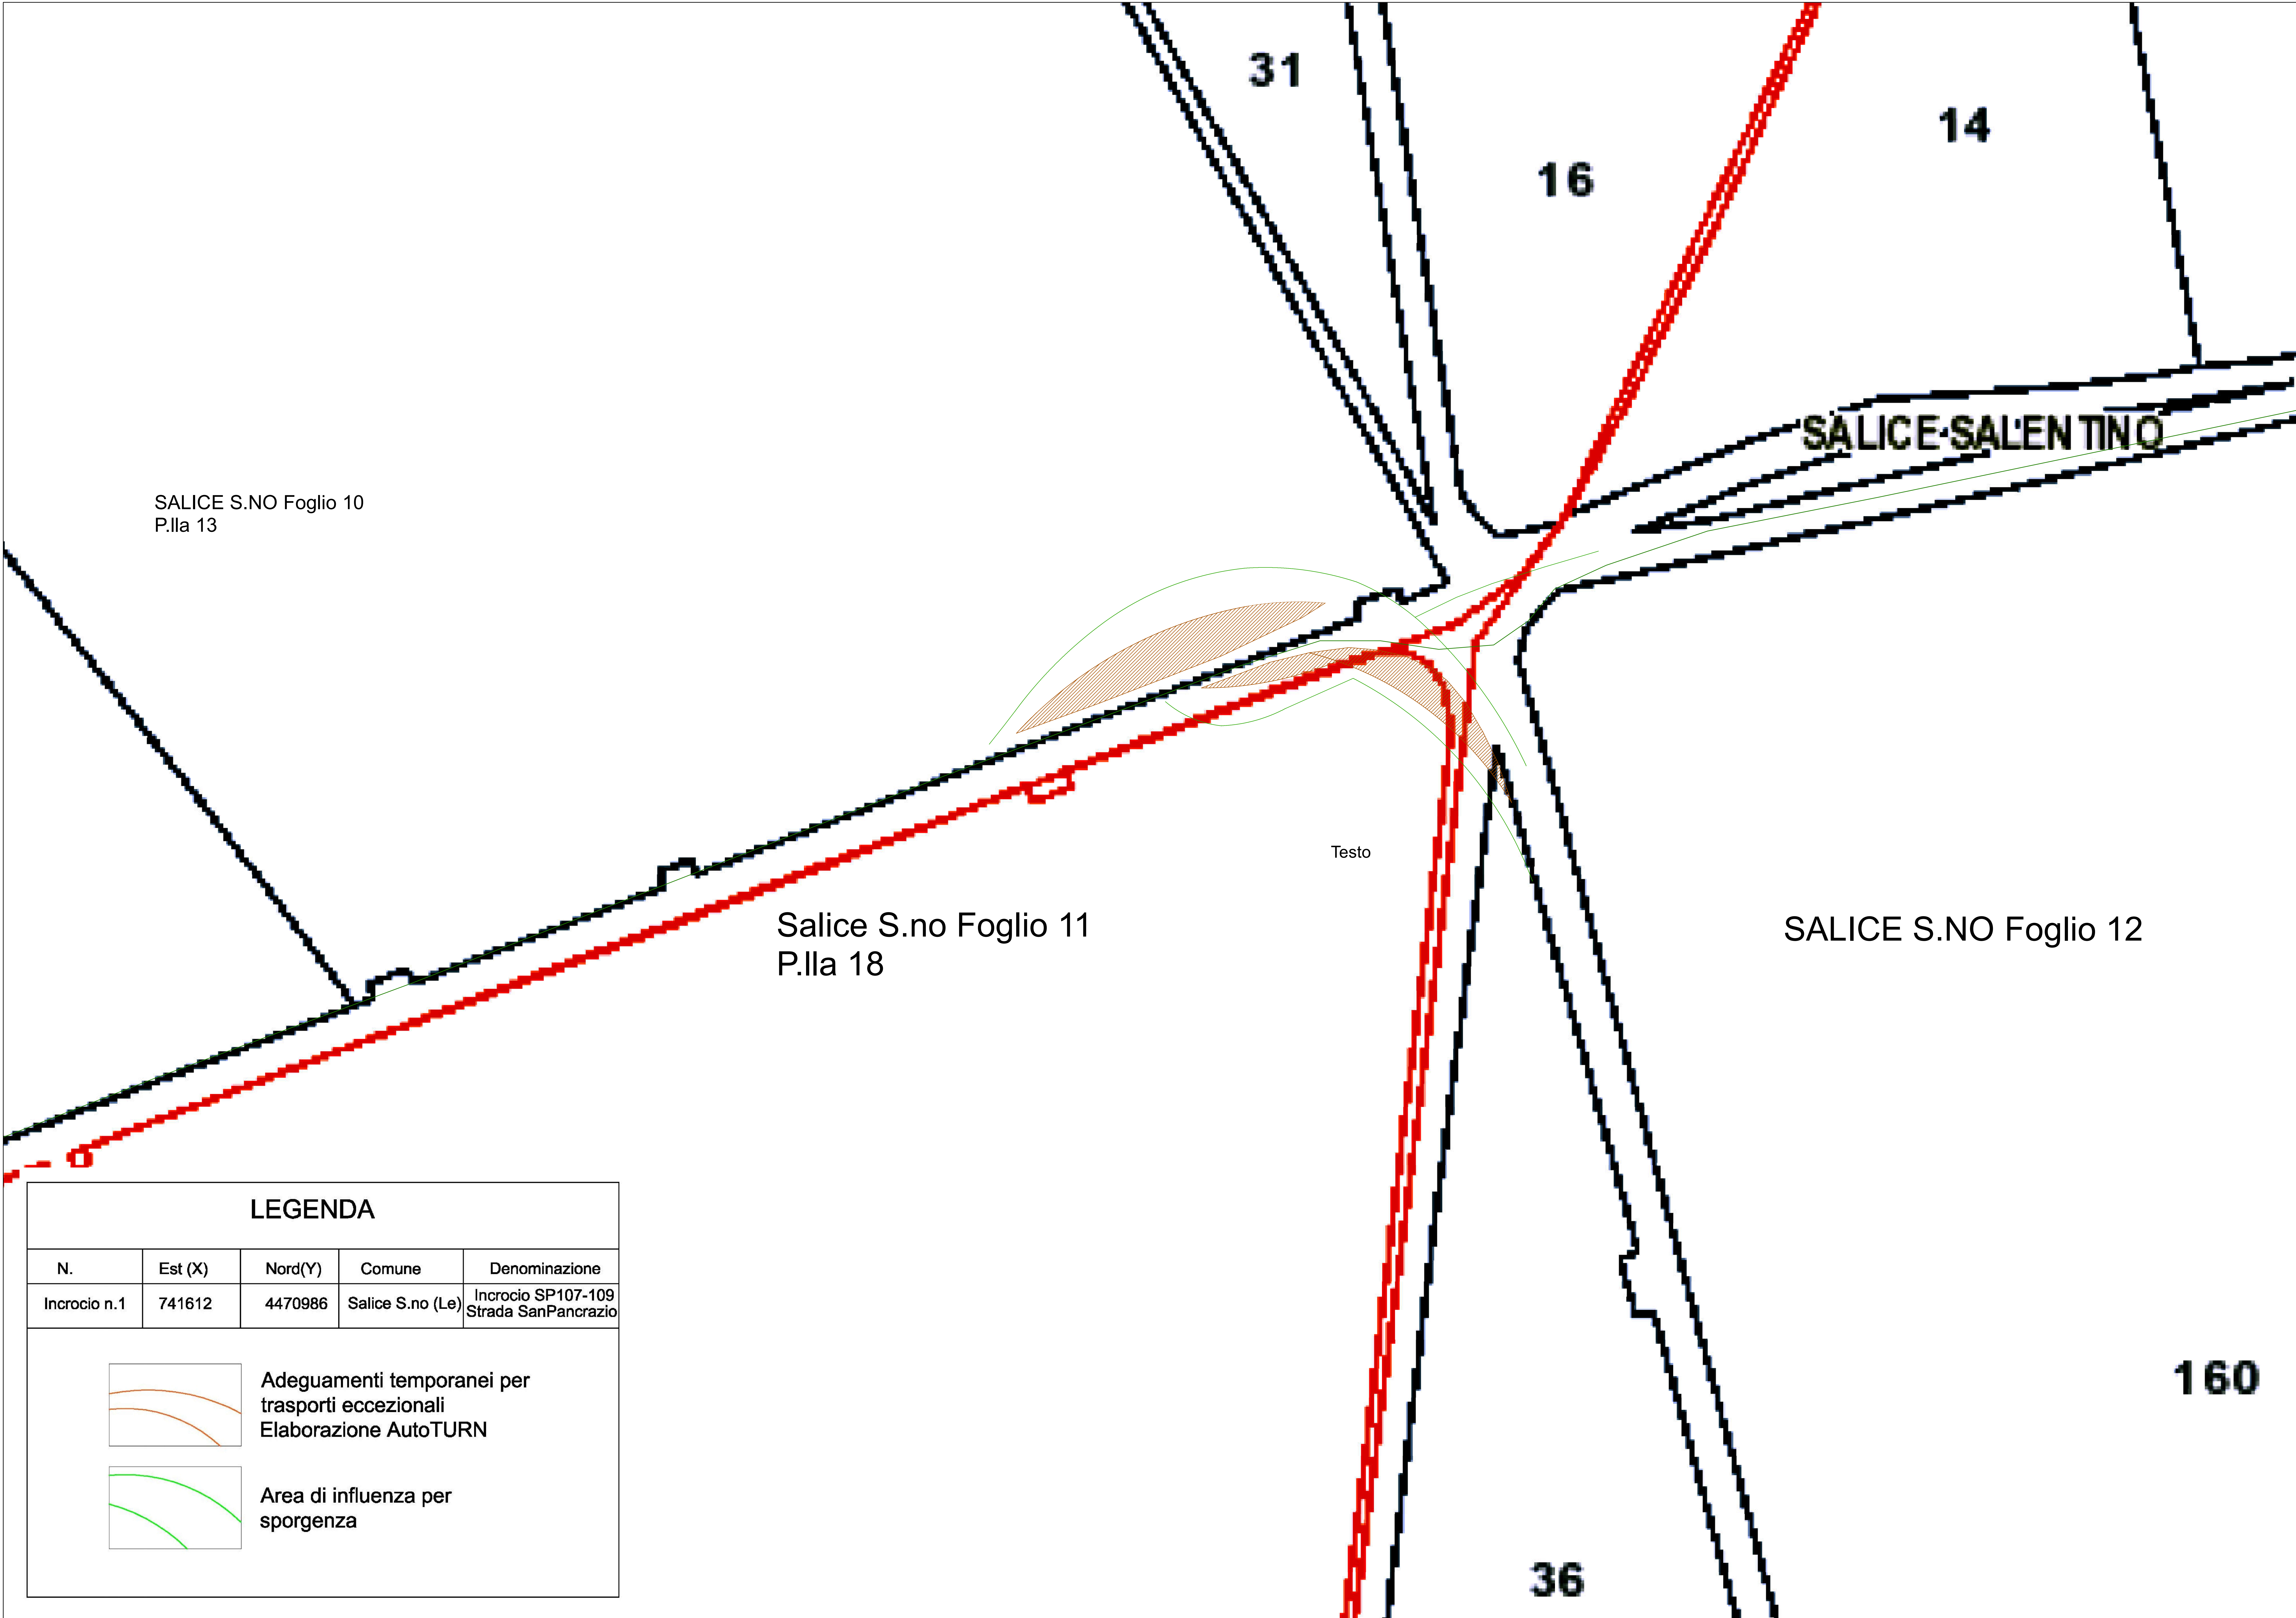


LEGENDA

N.	Est (X)	Nord(Y)	Comune	Denominazione
Incrocio n.1	741612	4470986	Salice S.no (Le)	Incrocio SP107-109 Strada SanPancrazio

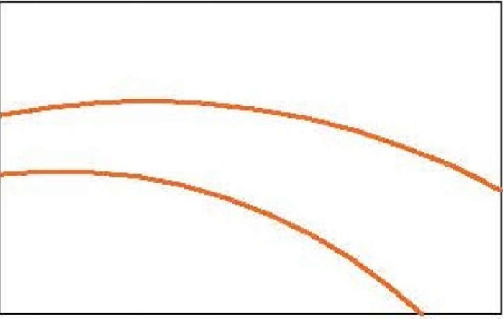

Adeguamenti temporanei per
trasporti eccezionali
Elaborazione AutoTURN

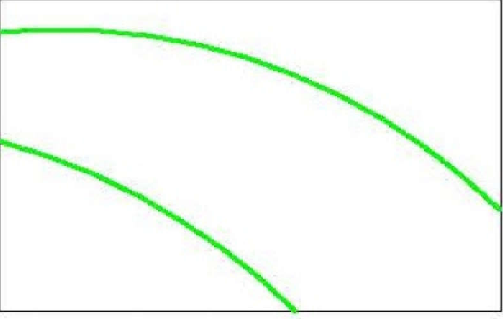

Area di influenza per
sporgenza

