
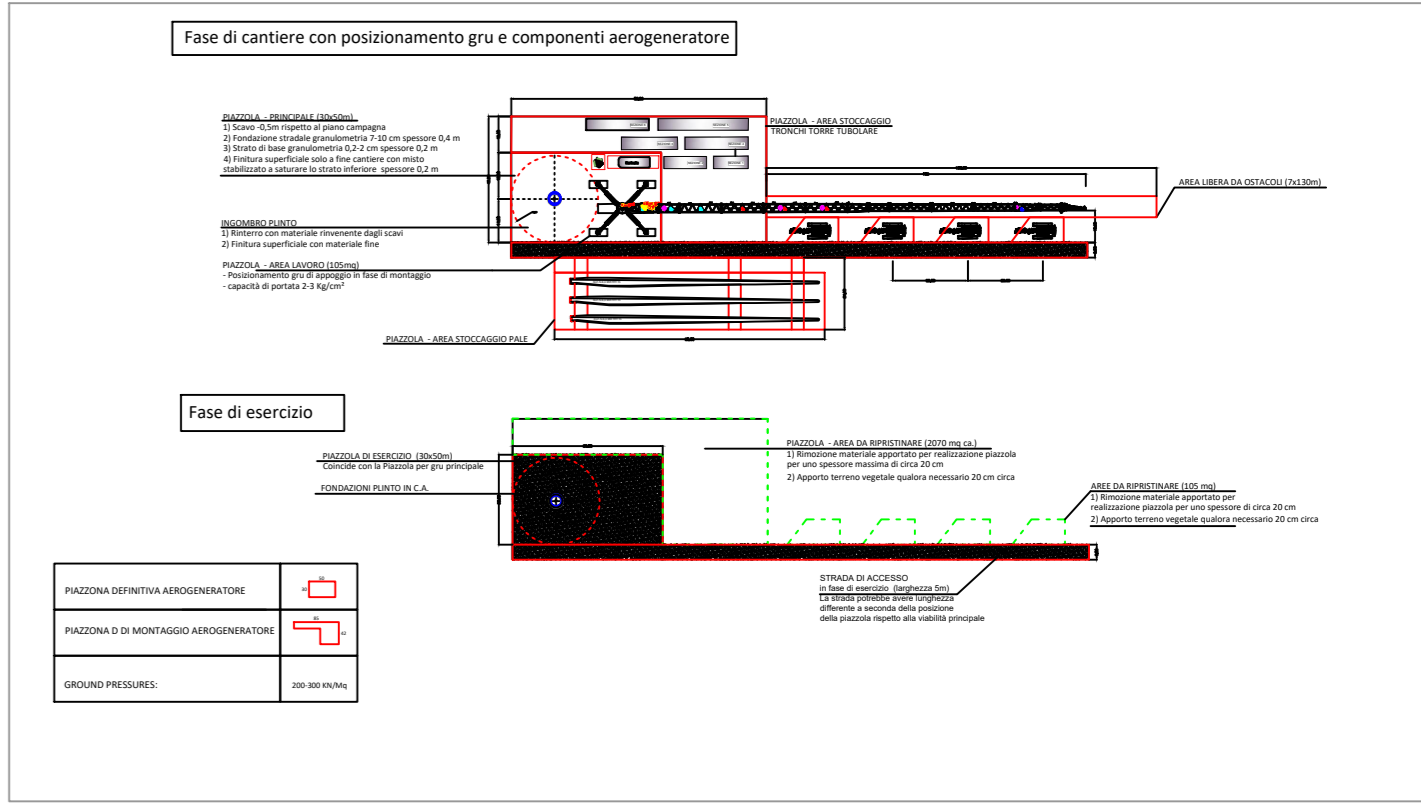
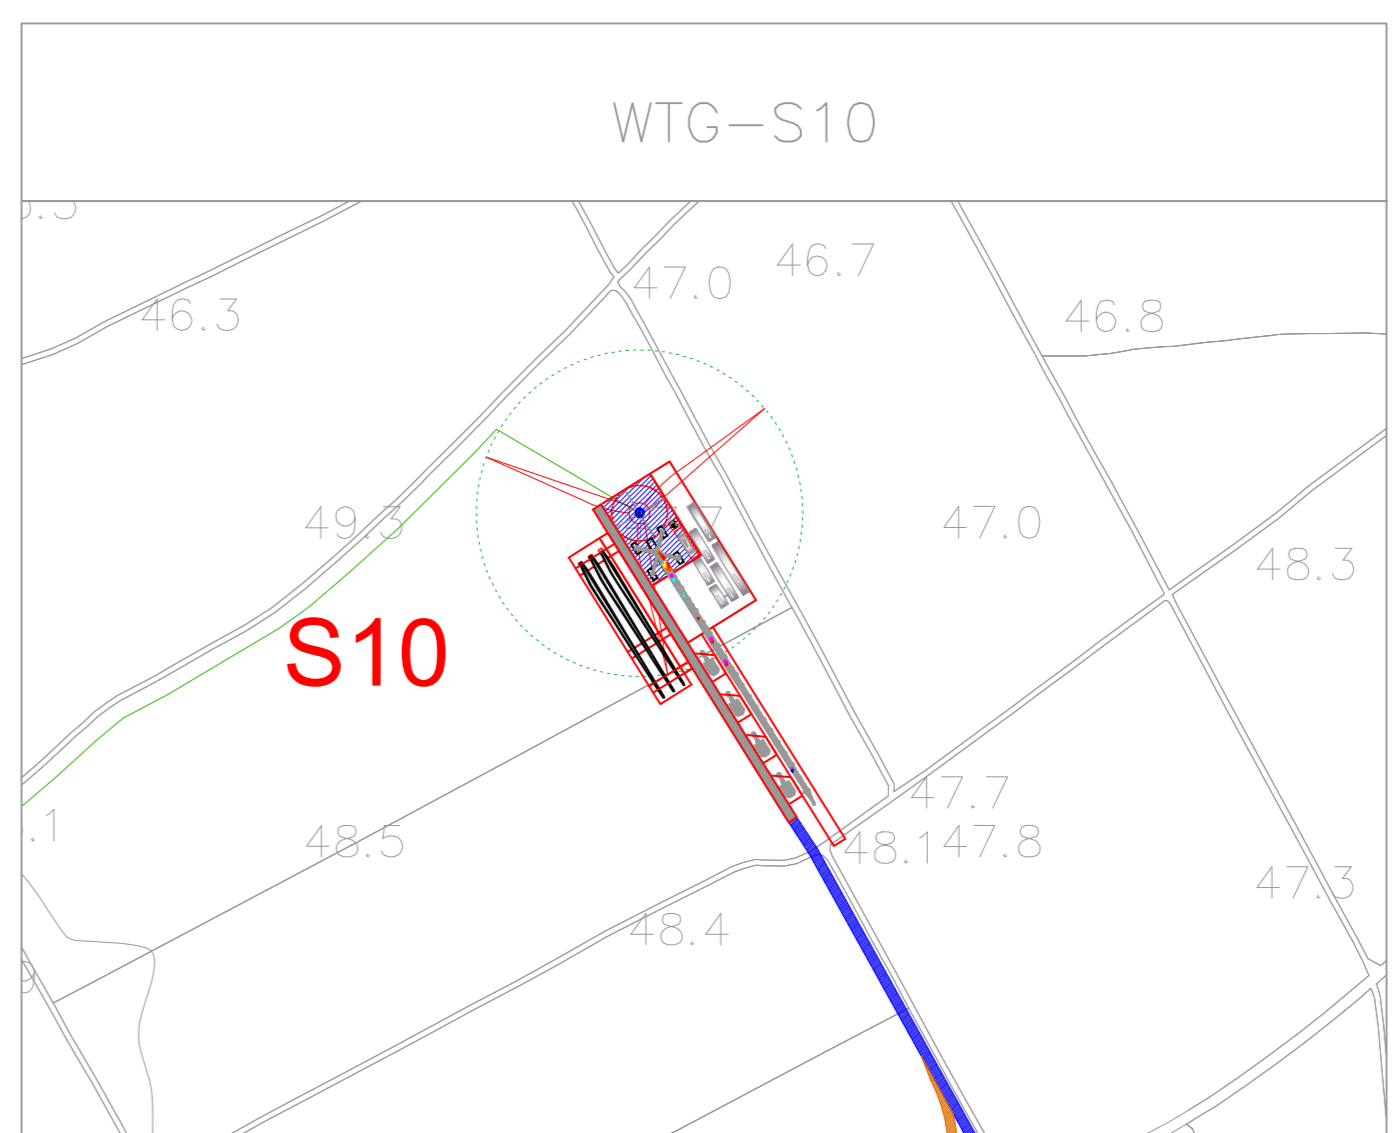
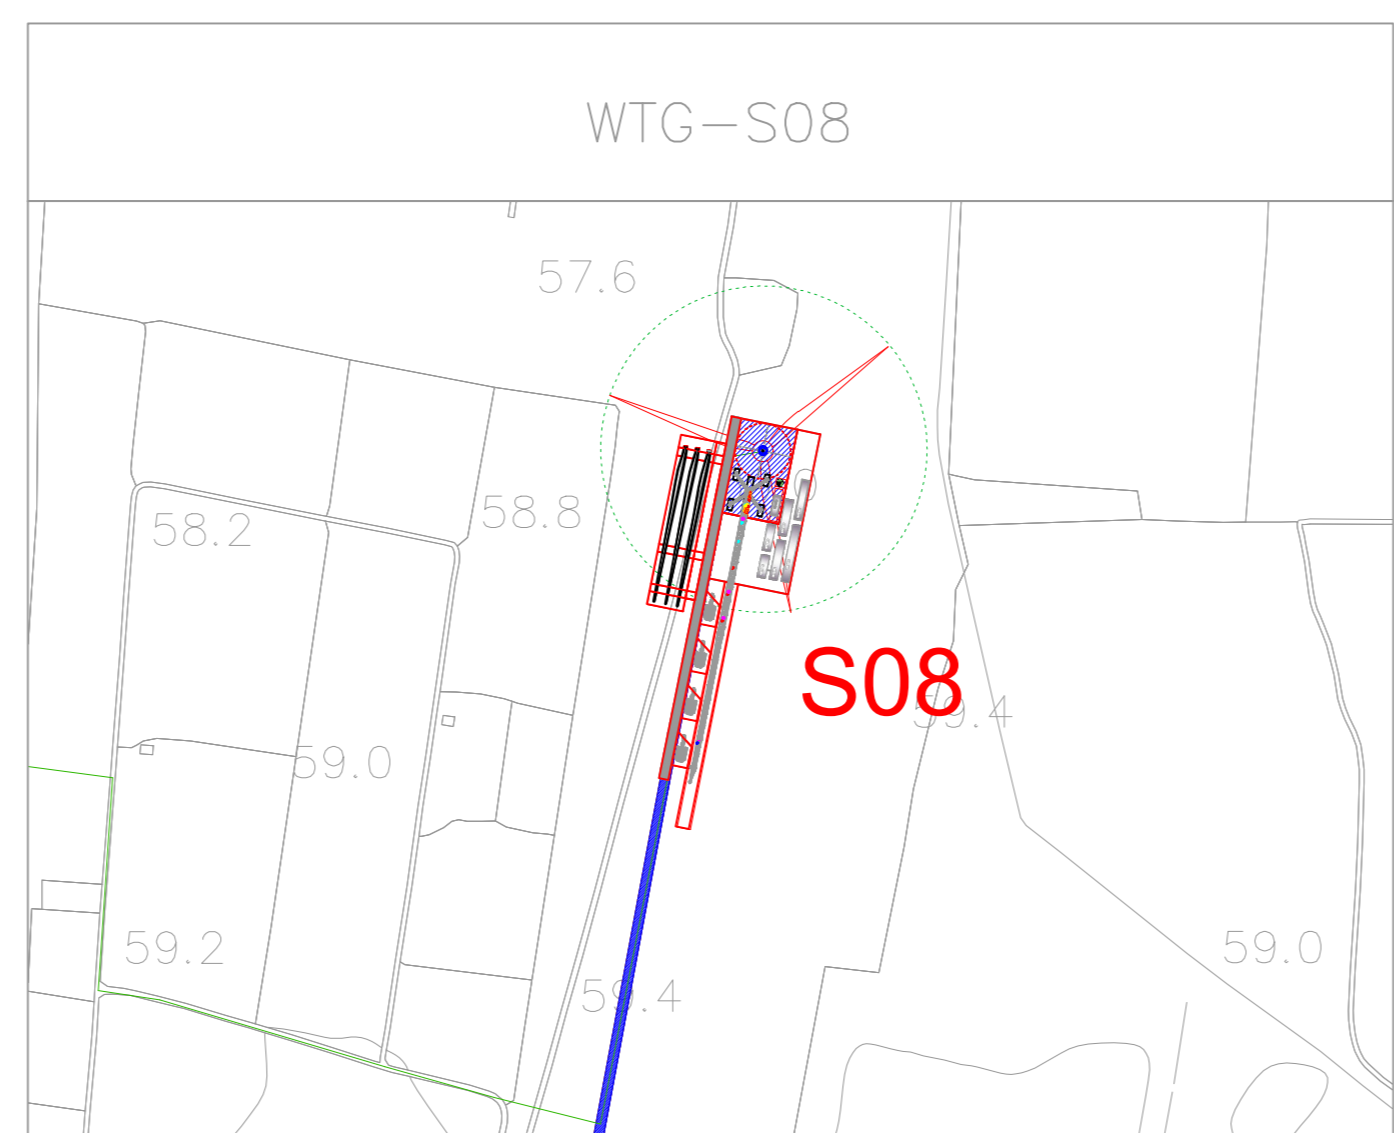
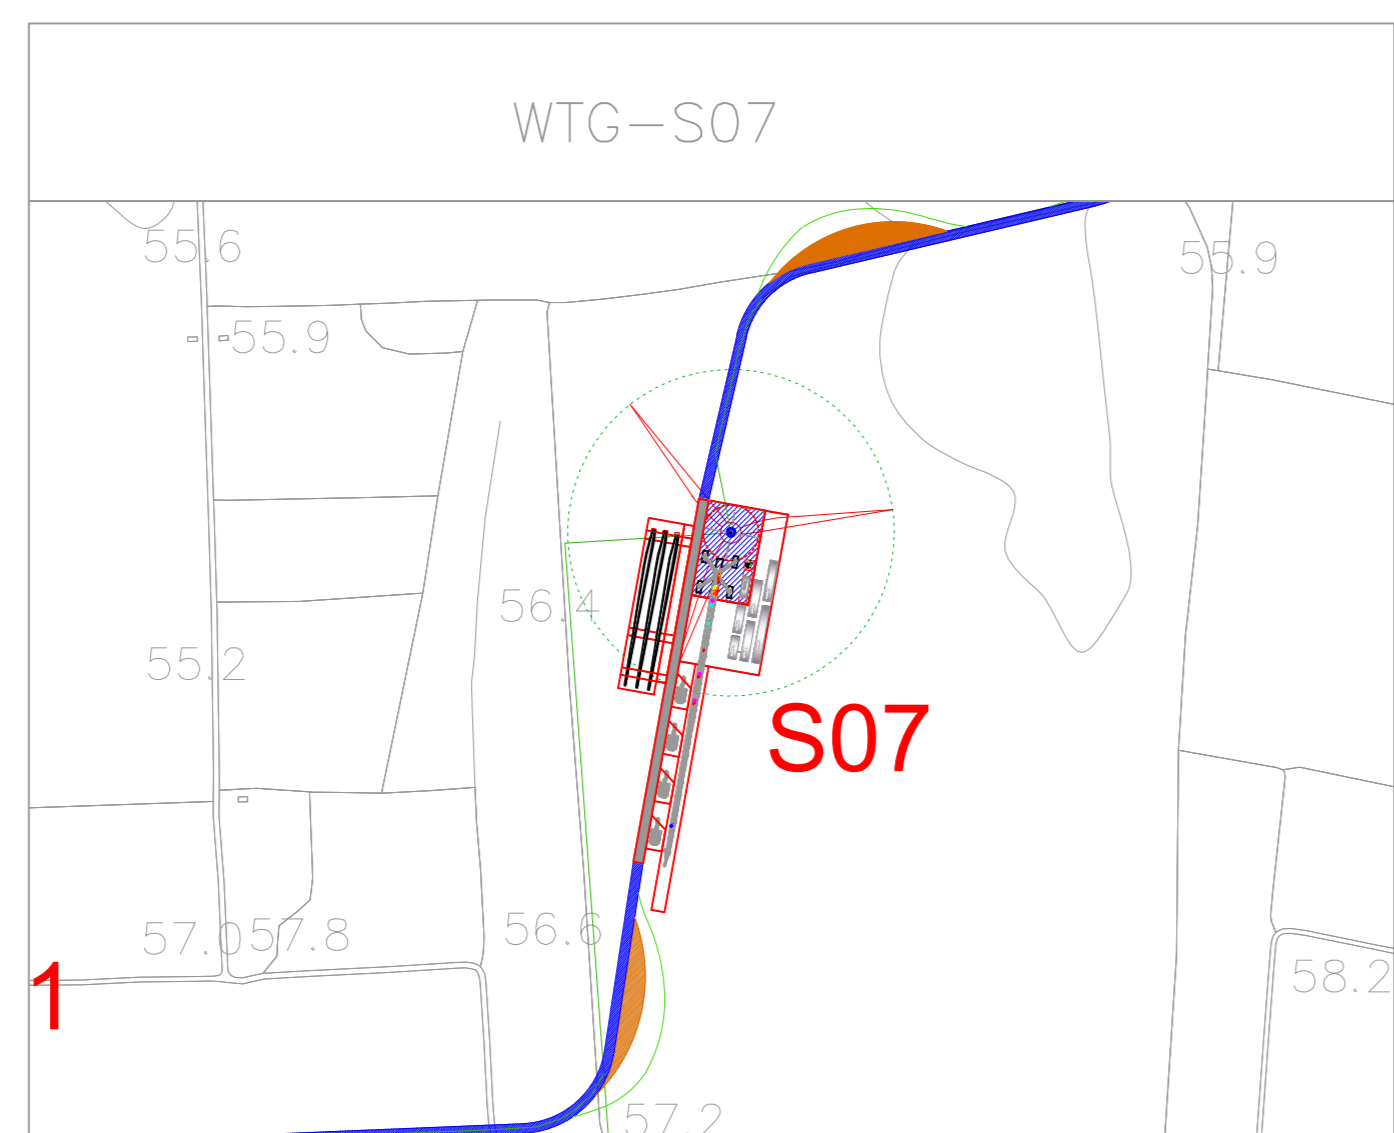
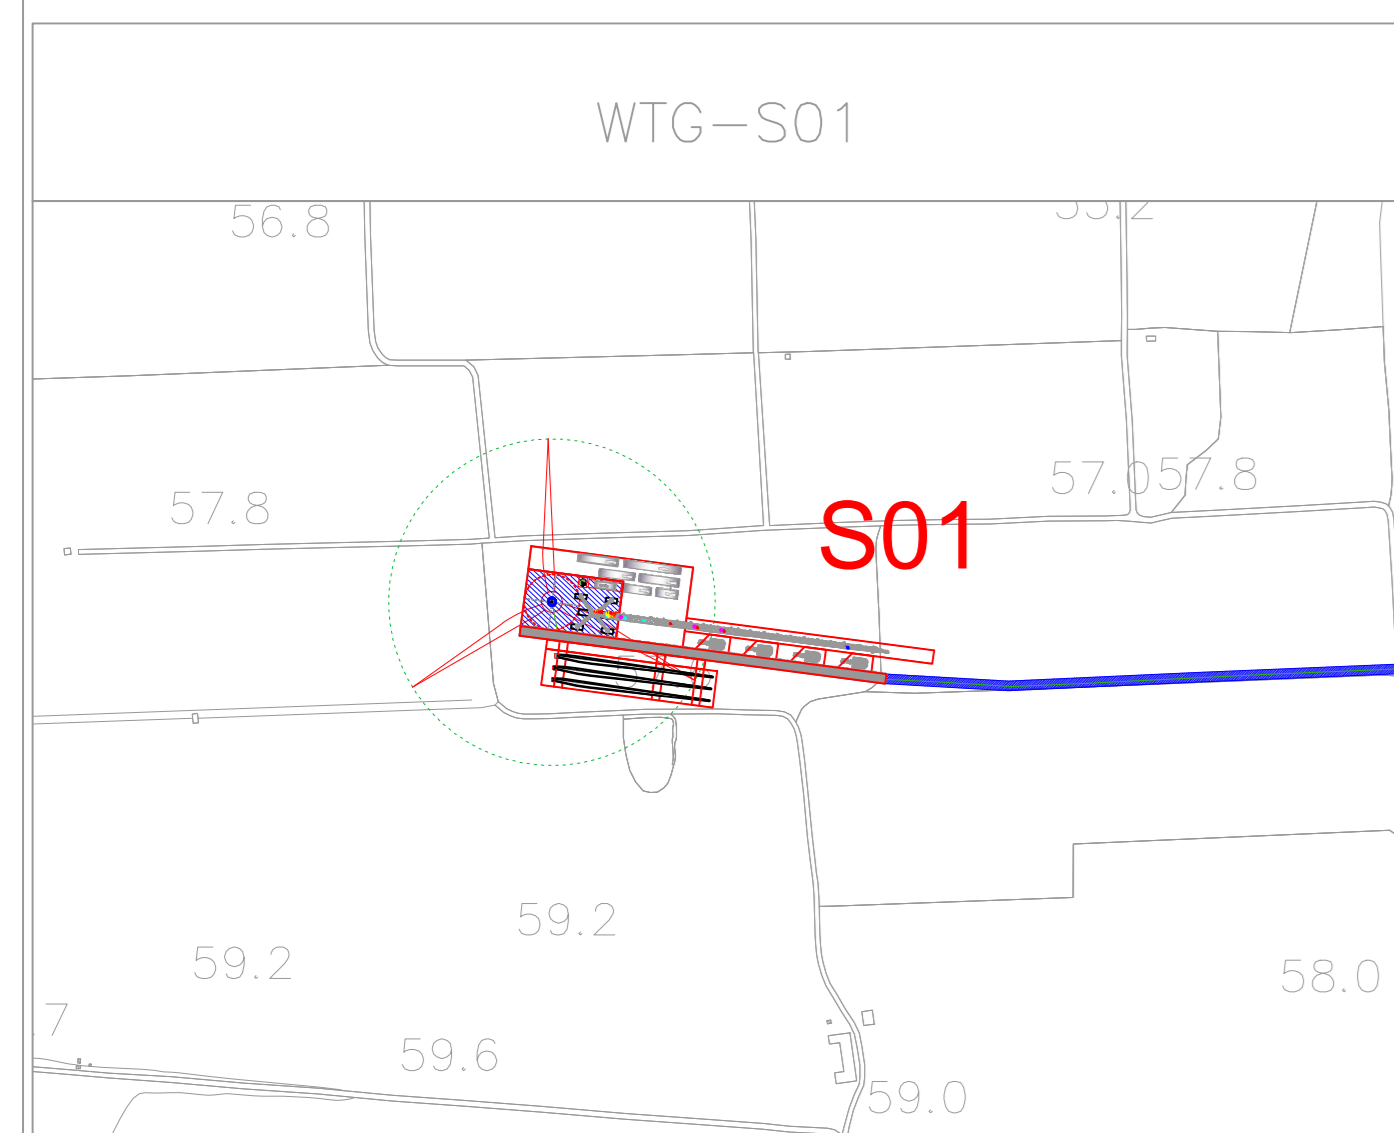
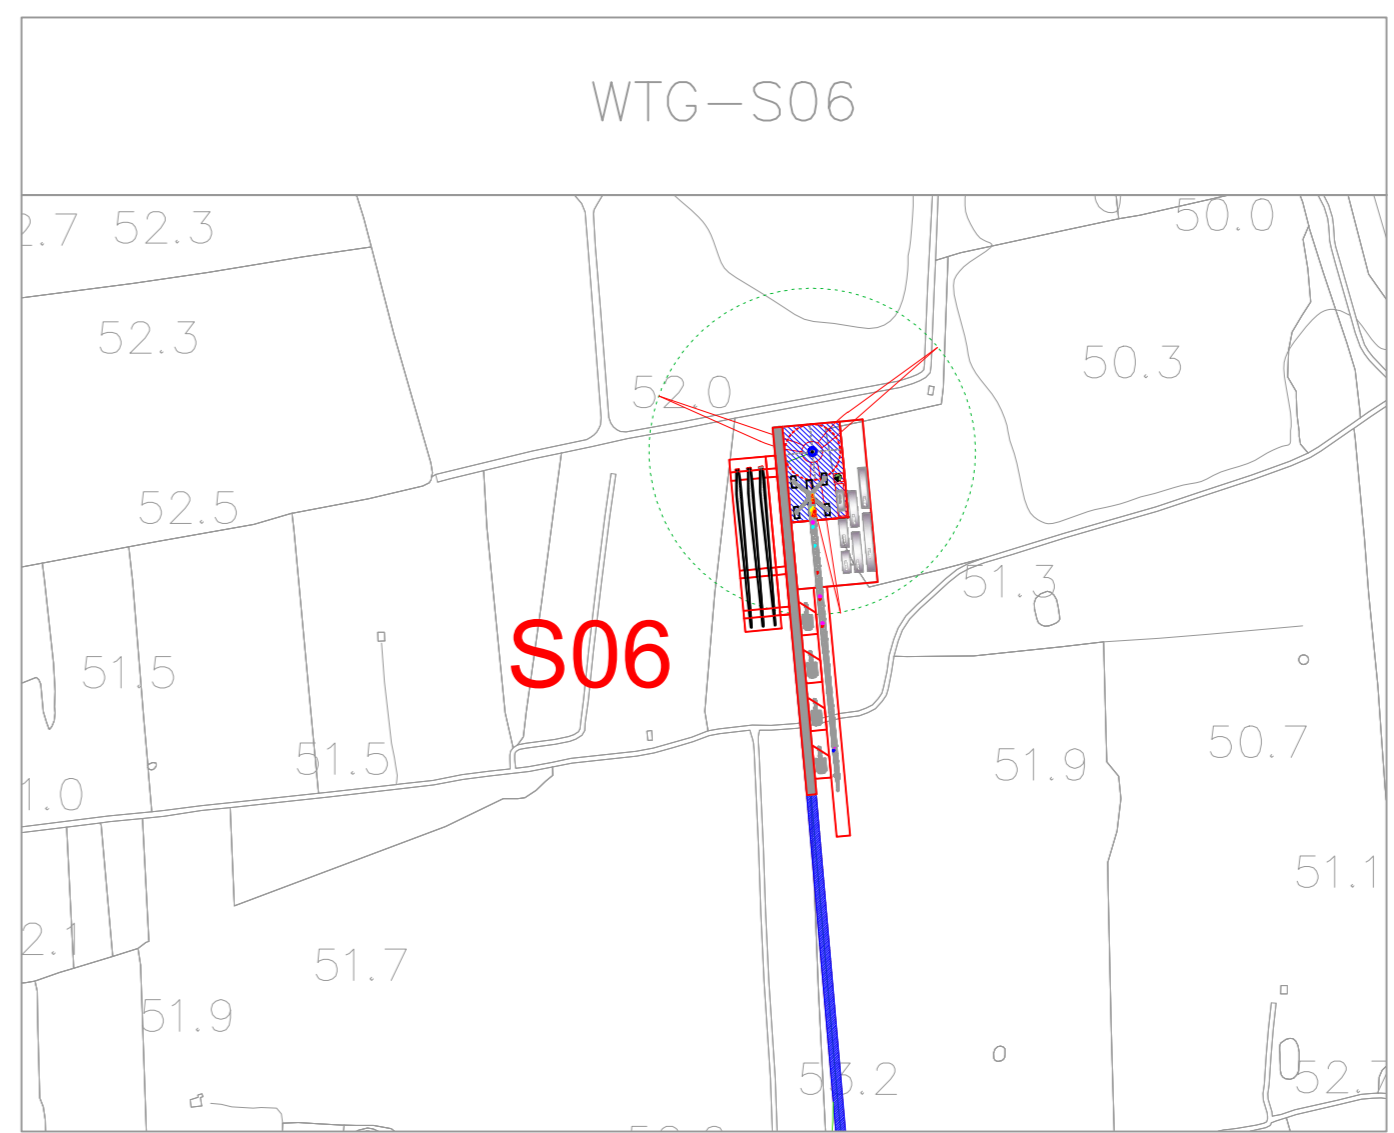
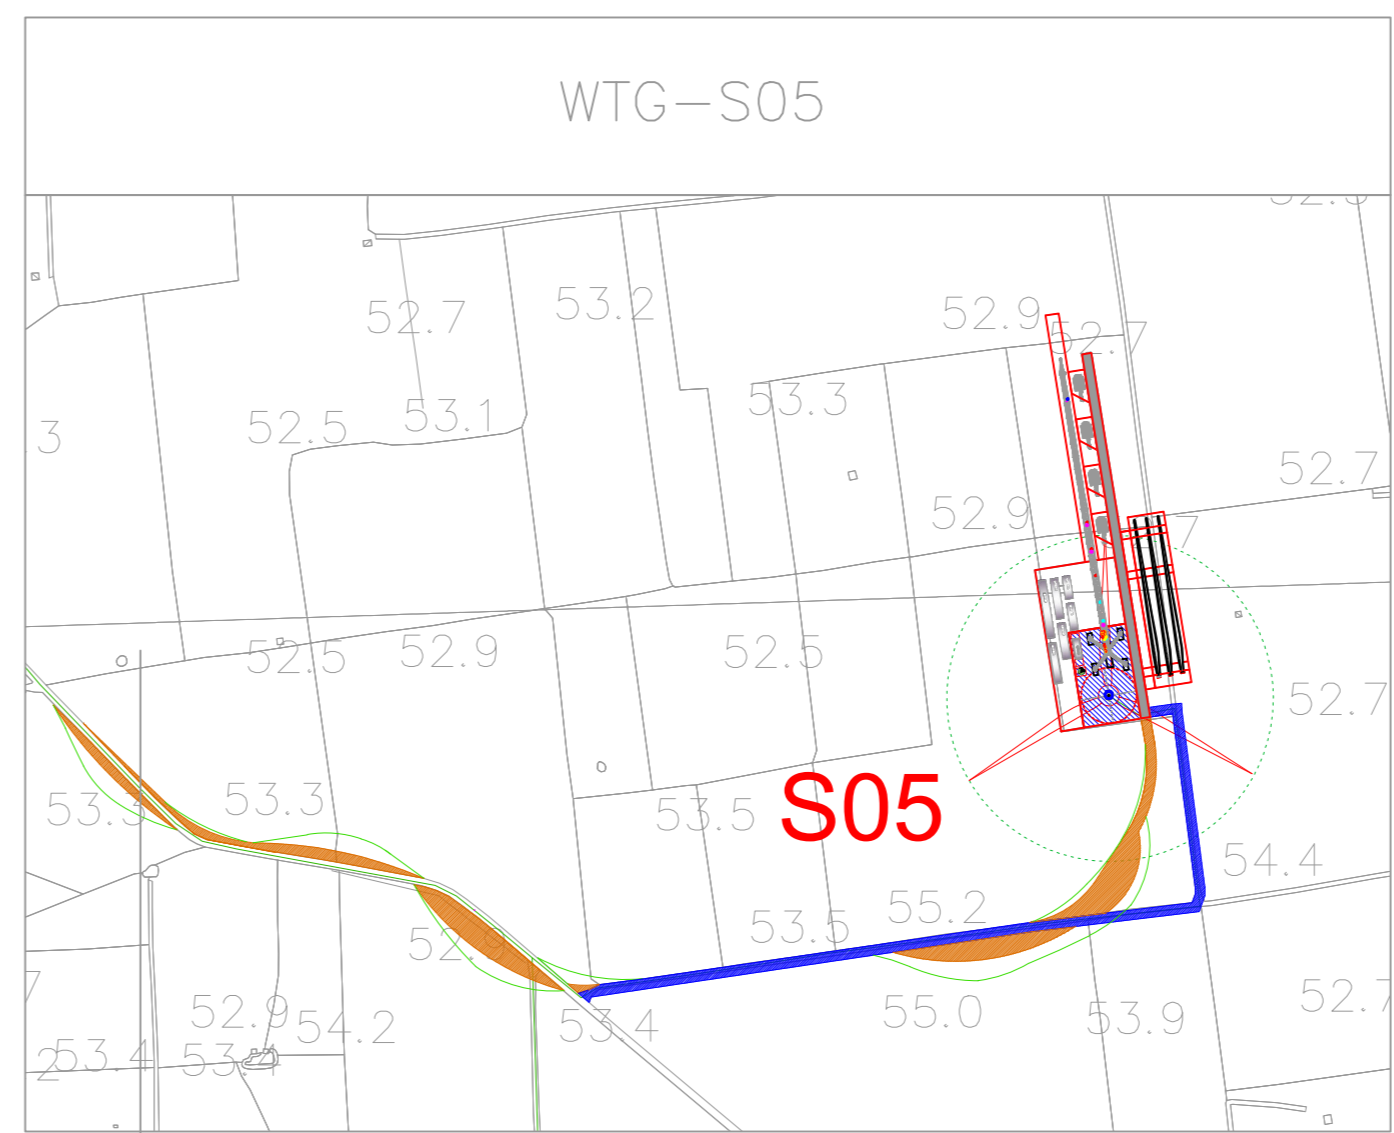
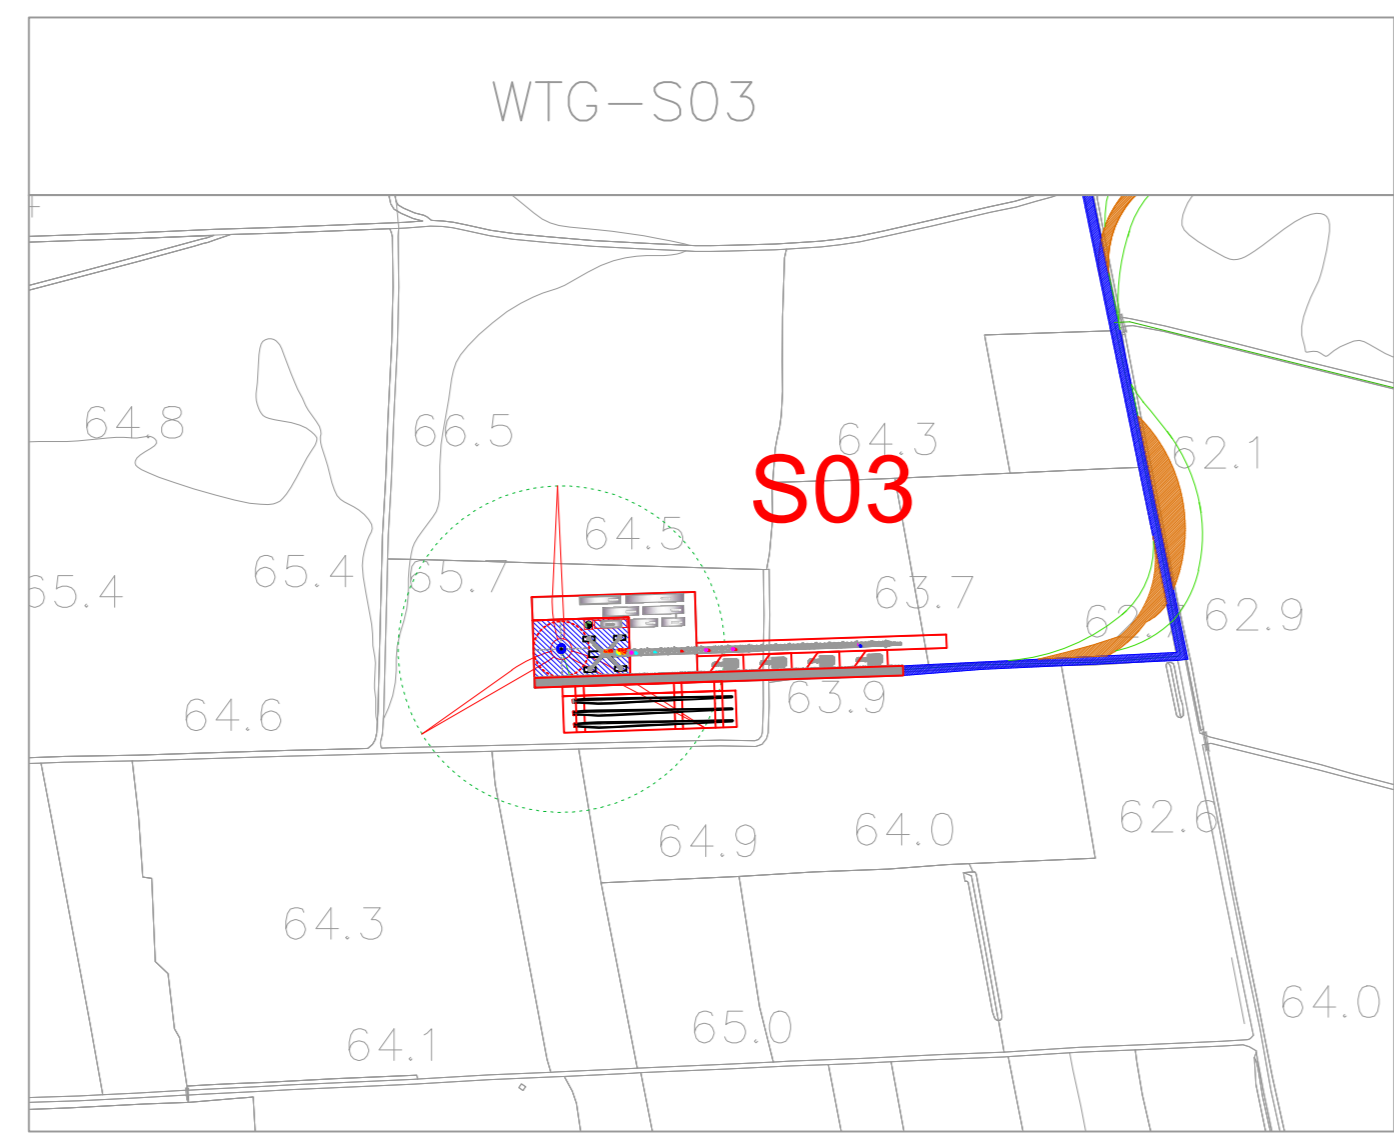
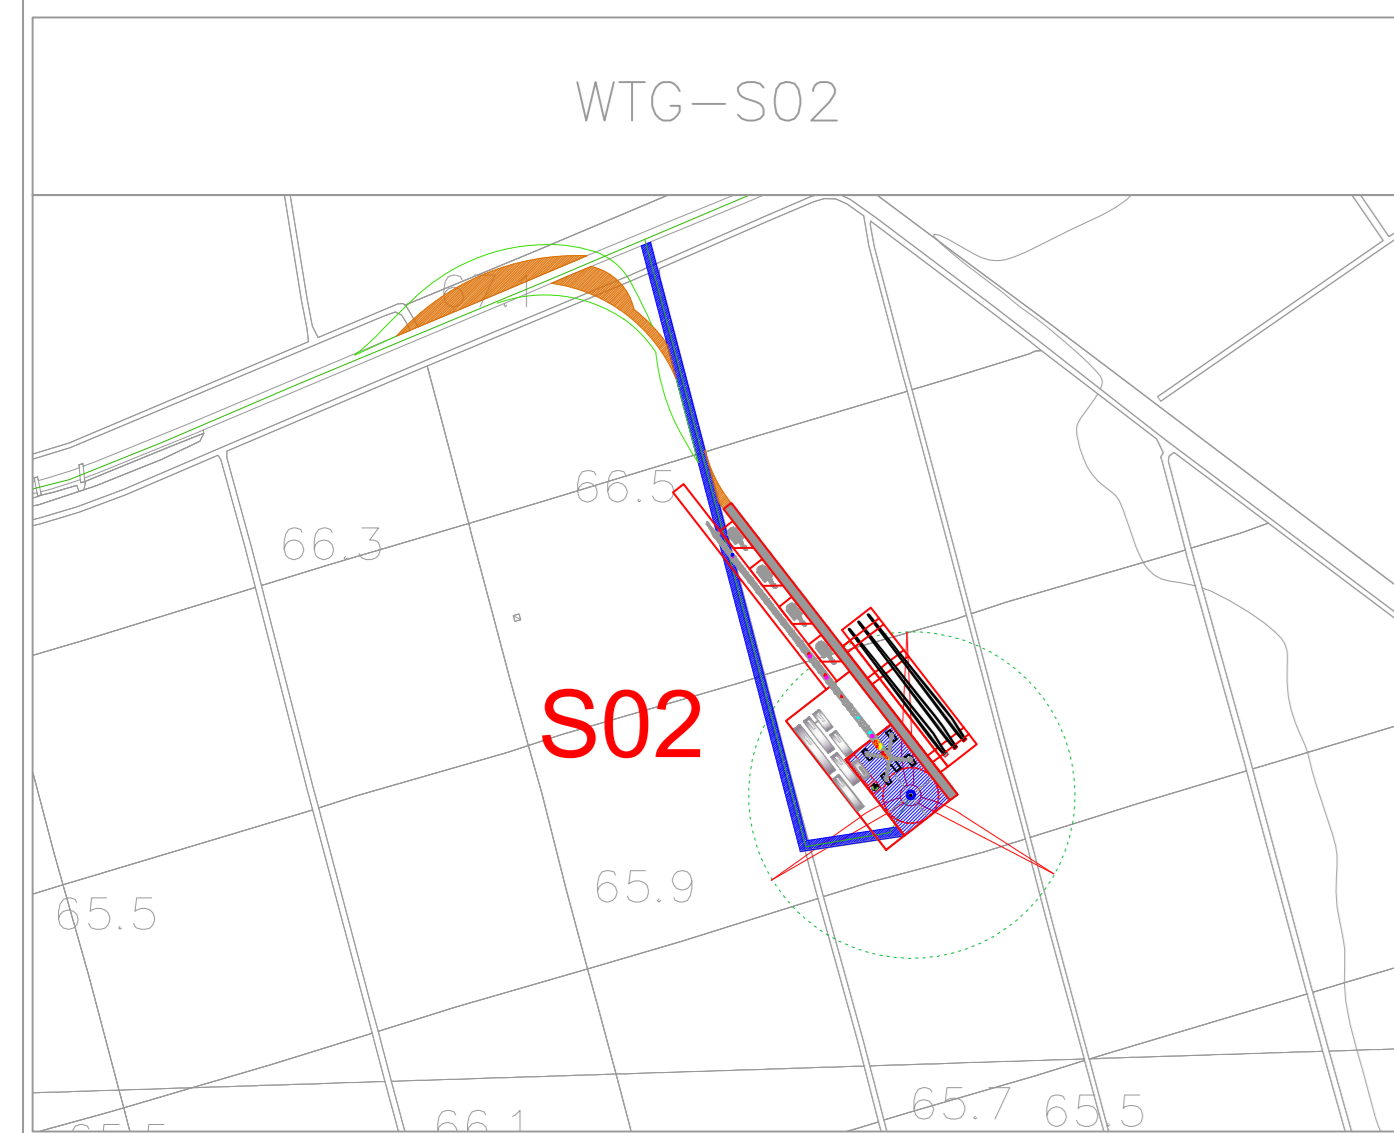


# AREA IMPIANTO – SAVE ENERGY

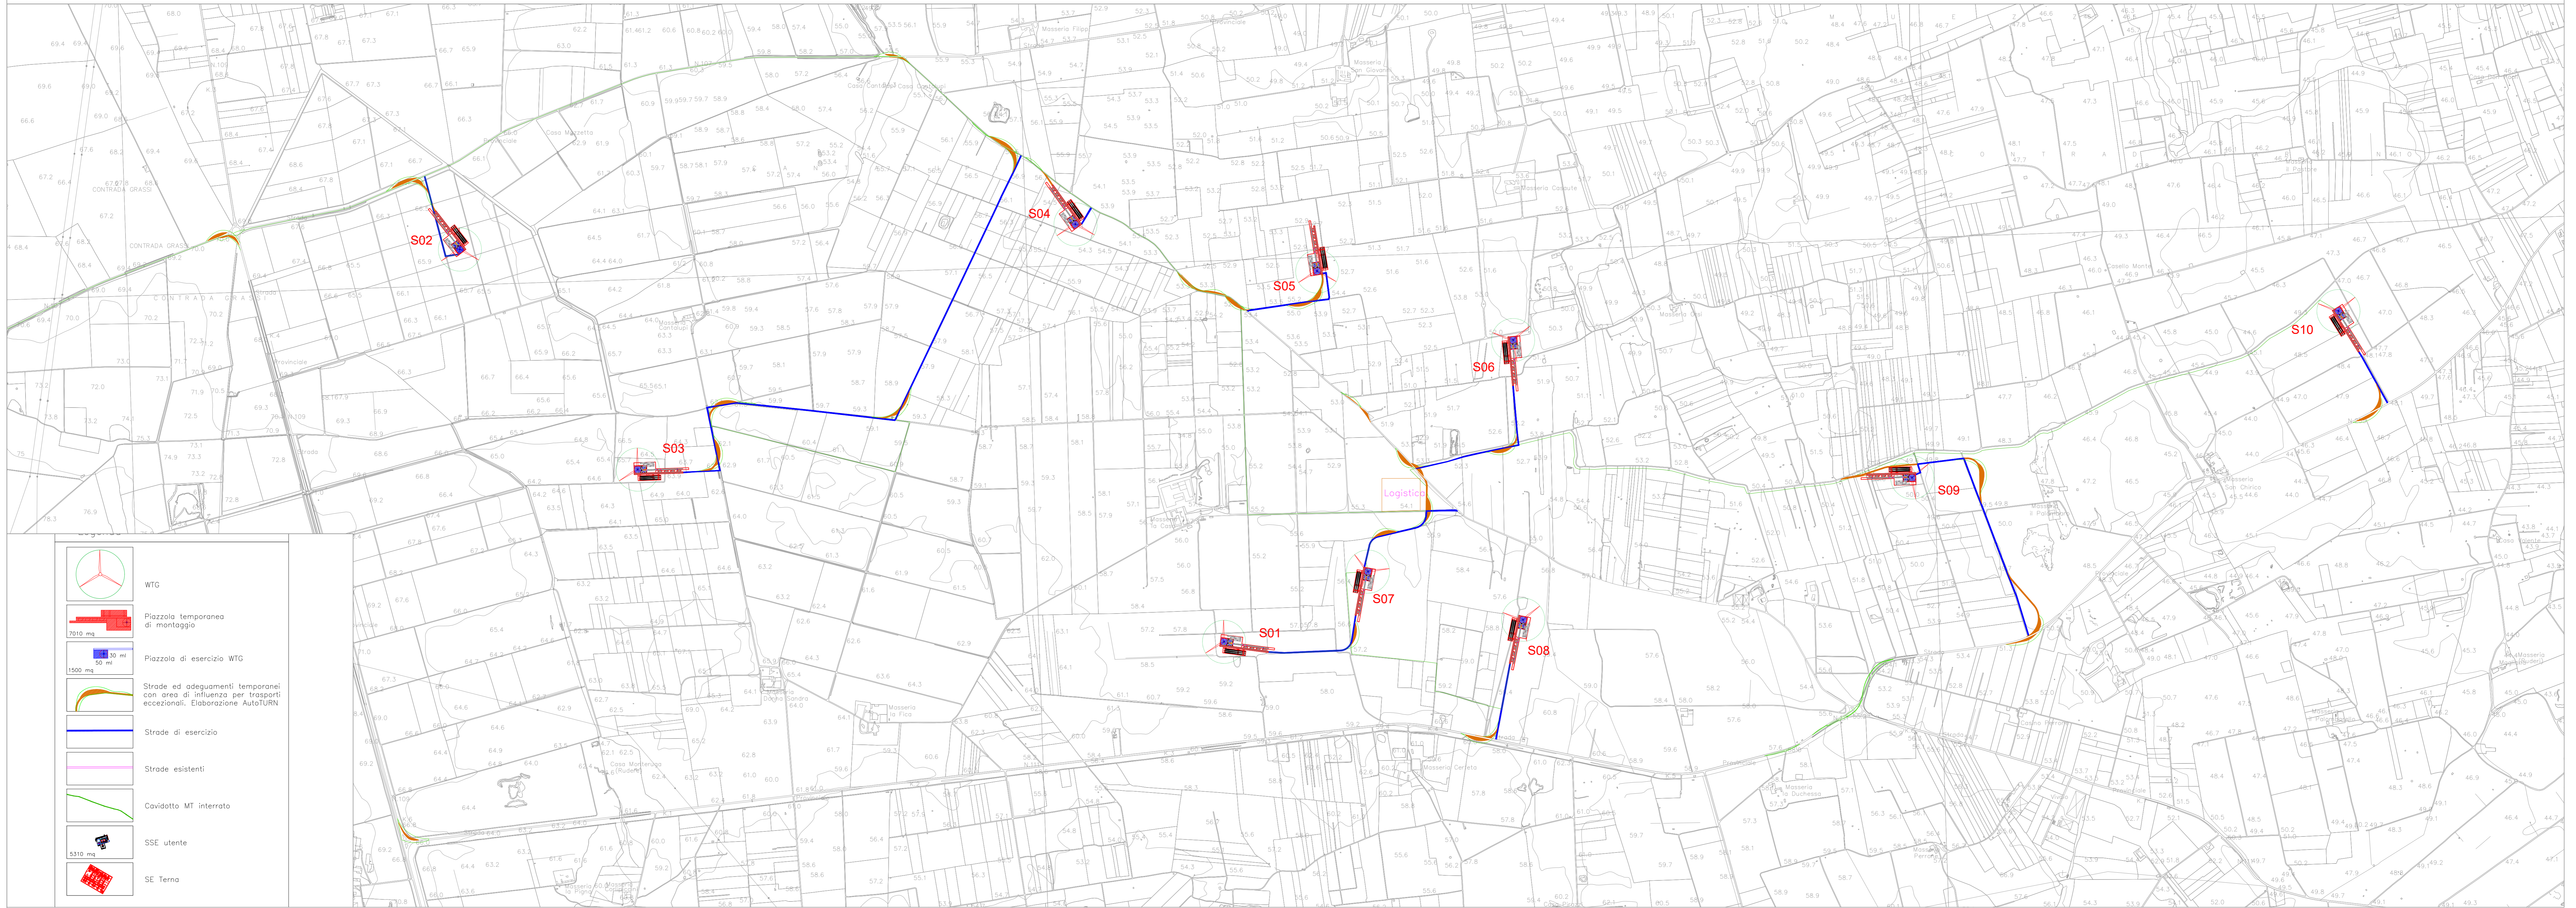

**Regione Puglia**  
**COMUNE DI SALICE SALENITINO - COMUNE DI VEGLIE**  
**PROVINCIA DI LECCE**

**PROGETTO PER LA REALIZZAZIONE DI IMPIANTO PER LA PRODUZIONE DI ENERGIA ELETTRICA DA FONTI RINNOVABILI, NONCHÉ OPERE CONNESSE ED INFRASTRUTTURE, DI POTENZA PREVISTA IMMESA IN RETE PARI A 60 MW, ALIMENTATO DA FONTE EOLICA DENOMINATO "SAVE ENERGY"**

**OPERE DI CONNESSIONE E INFRASTRUTTURE PER IL COLLEGAMENTO ALLA RETE:**  
 Centri di Iniezione (CI) - San Rocco Salentino (SR) - Avetrana (AV)

<b>PROGETTO DEFINITIVO</b>									
Codice Impianto: 6QTZR9									
Tavola:	Tavola:								
<b>Layout con piazzola componenti su CTR</b>									
<b>1:20.000</b>									
<b>2_09</b>									
Codice Identificativo elaborato: 6QTZR9_ElaboratoGrafico_2_09									
Progettista:	Comittente:								
<b>ENERWIND S.r.l.</b> P.le. S. Maria Goretti, 10 - 00137 Roma (RM) P. IVA 0554880749 - REA RM 134453 - enerwind@enerwind.com	<b>AVETRANA ENERGIA S.r.l.</b> P.le. S. Maria Goretti, 10 - 00137 Roma (RM) P. IVA 0554880749 - REA RM 134453 - avetrana.energiapuglia@enerwind.com								
HSC Innovative Solutions S.p.A. P.le. S. Maria Goretti, 10 - 00137 Roma (RM) P. IVA 0554880749 - REA RM 134453 - hsc@hsc.it	SOCIETÀ DEL GRUPPO P.L.E. QUANTA POWER S.p.A. P.le. S. Maria Goretti, 10 - 00137 Roma (RM) - Sede Tel. +39 06 8891 2244 - Fax +39 06 8891 2244 Email: info@qps.it - P. IVA 0554880749								
Indagine Specialistiche:	<table border="1"> <tr> <th>Autore</th> <th>Revisione</th> <th>Stato</th> <th>Approvazione</th> </tr> <tr> <td>30/09/2013</td> <td></td> <td>IN</td> <td></td> </tr> </table>	Autore	Revisione	Stato	Approvazione	30/09/2013		IN	
Autore	Revisione	Stato	Approvazione						
30/09/2013		IN							
Data: Giugno 2013	Scale: 1:20000-1:20000 File: 6QTZR9_ElaboratoGrafico_2_09								
Firma: <b>AO</b>									