
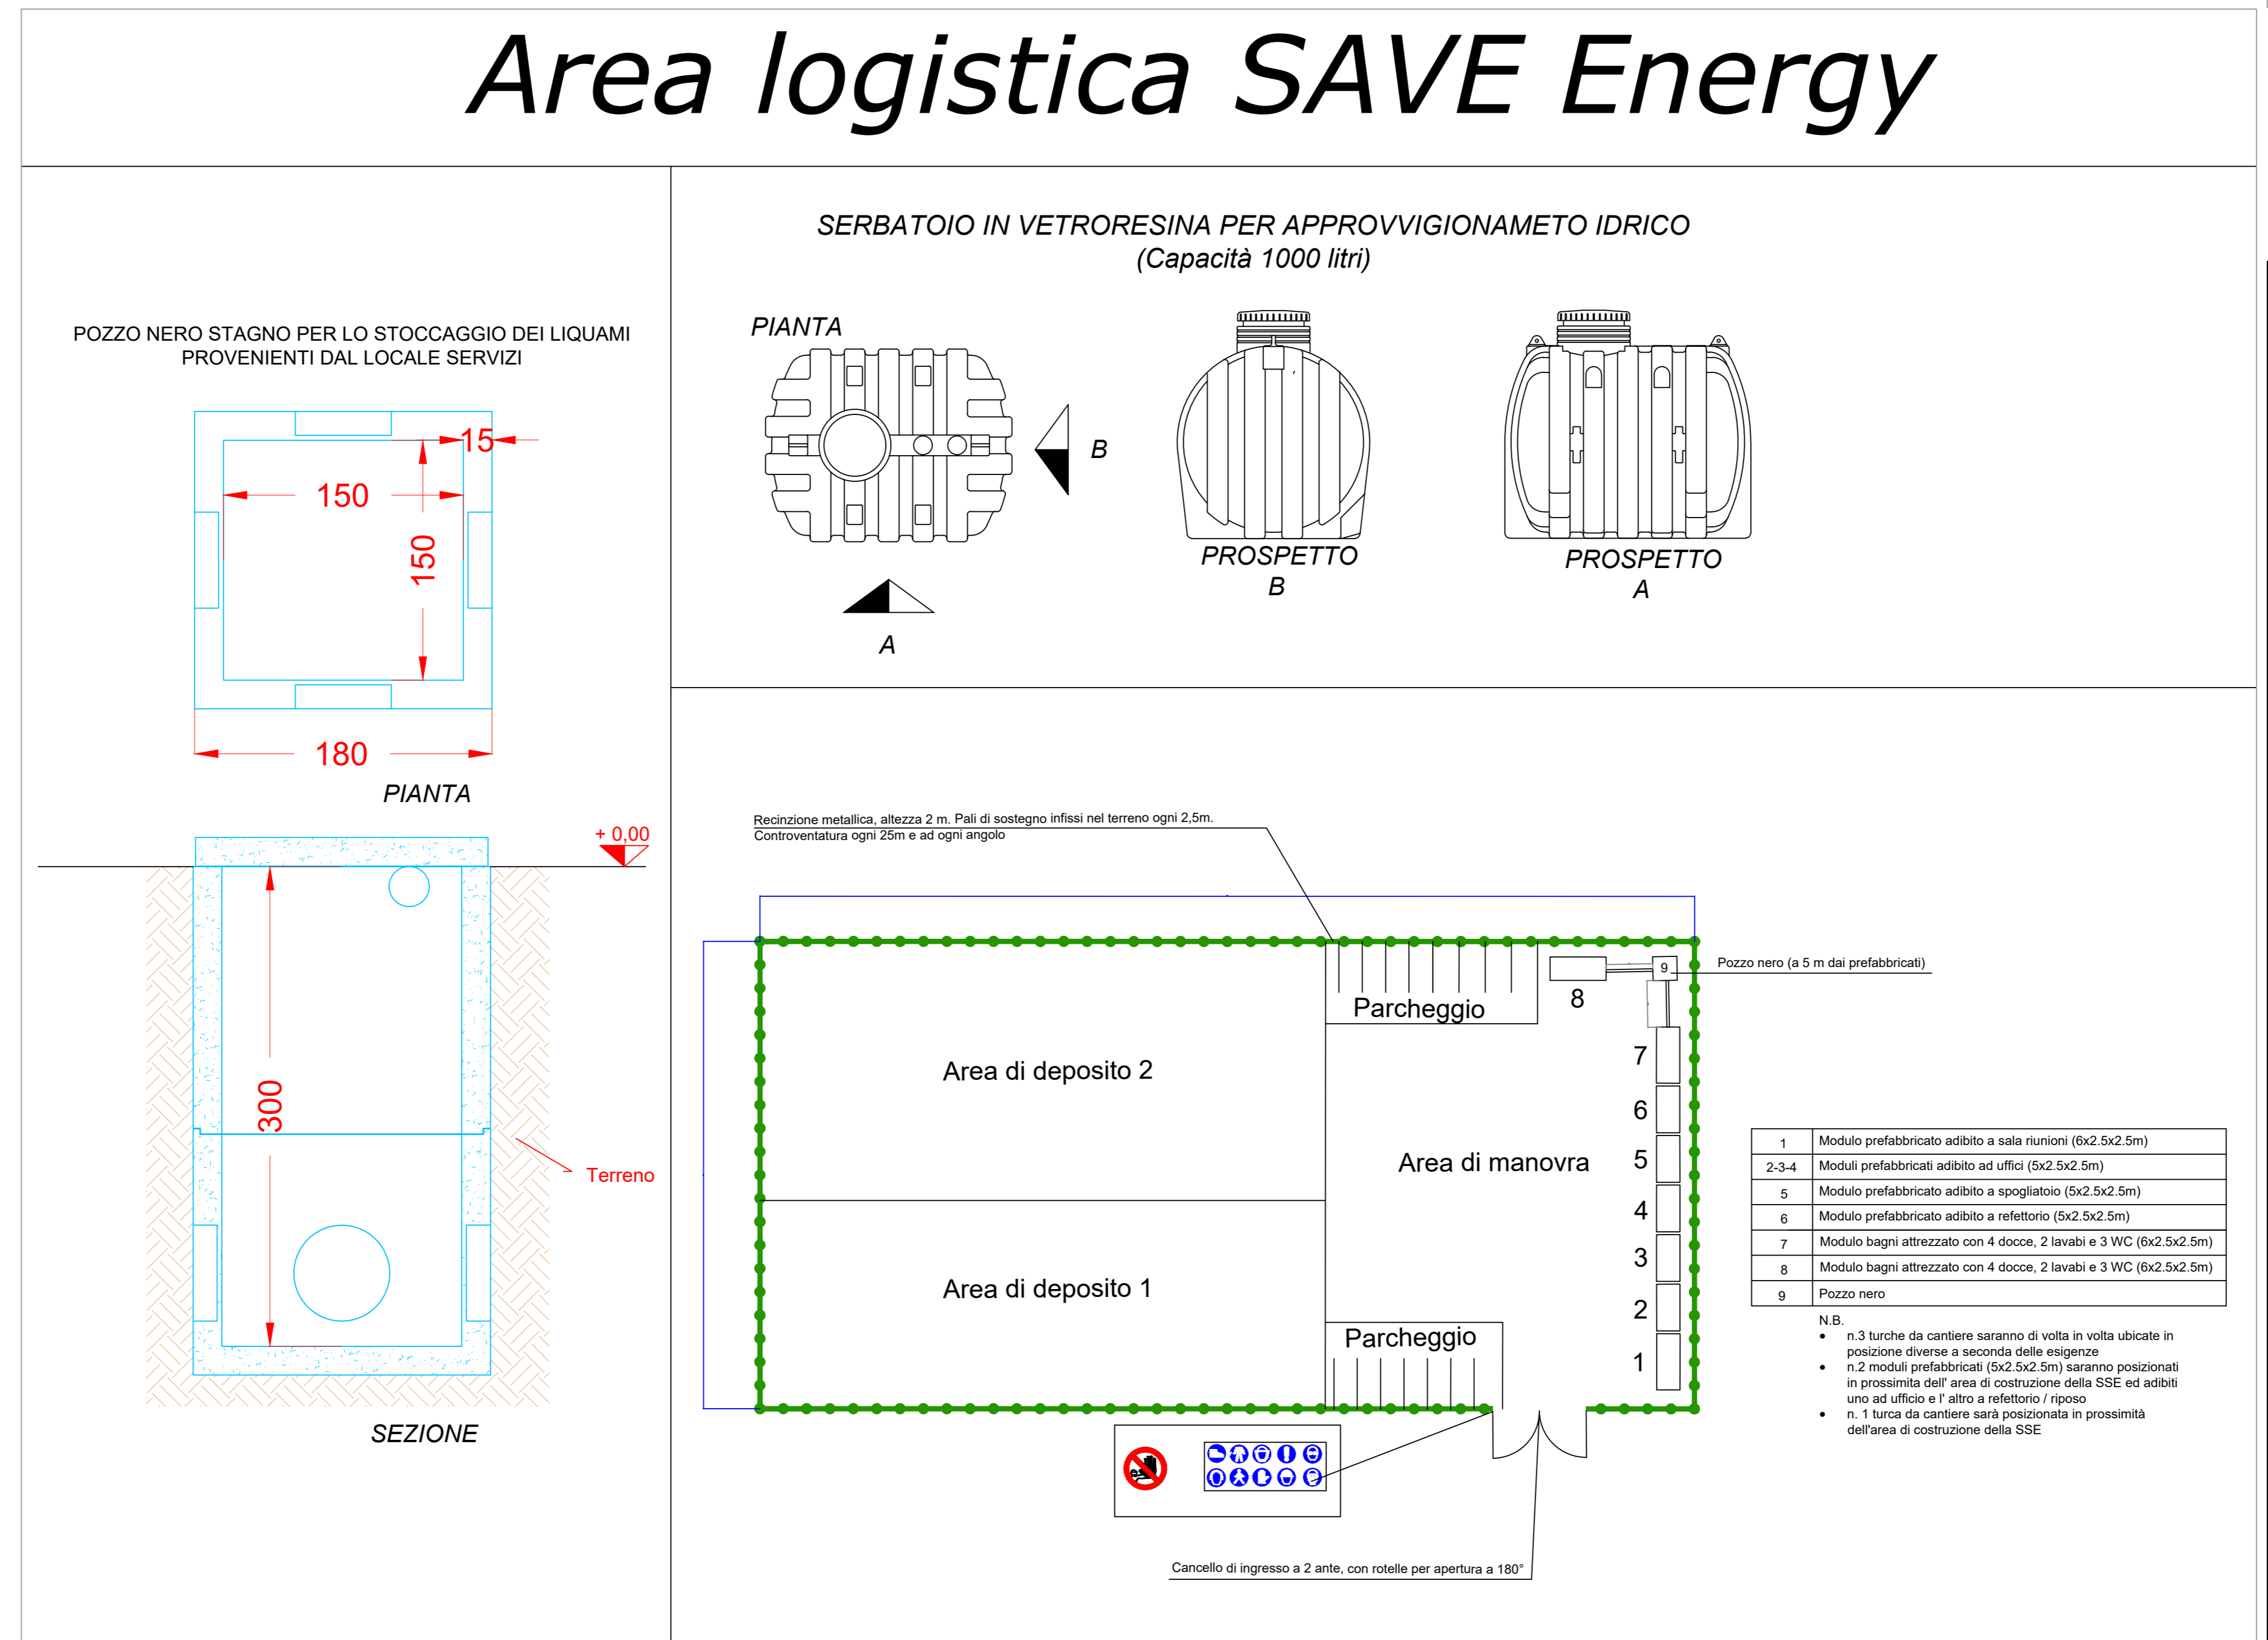


- ### LEGENDA
- AEROGENERATORE SG170- 6 MW
  - PIAZZOLA TEMPORANEA
  - PIAZZOLA DI ESERCIZIO
  - STRADE DI ESERCIZIO
  - ADEGUAMENTI TEMPORANEI
  - AREA DI INFLUENZA PER TRASPORTI
  - CAVIDOTTO INTERNO
  - CABINA SSE
  - STAZIONE TERNA
  - CONFINI COMUNALI
  - CONFINI PROVINCIALI

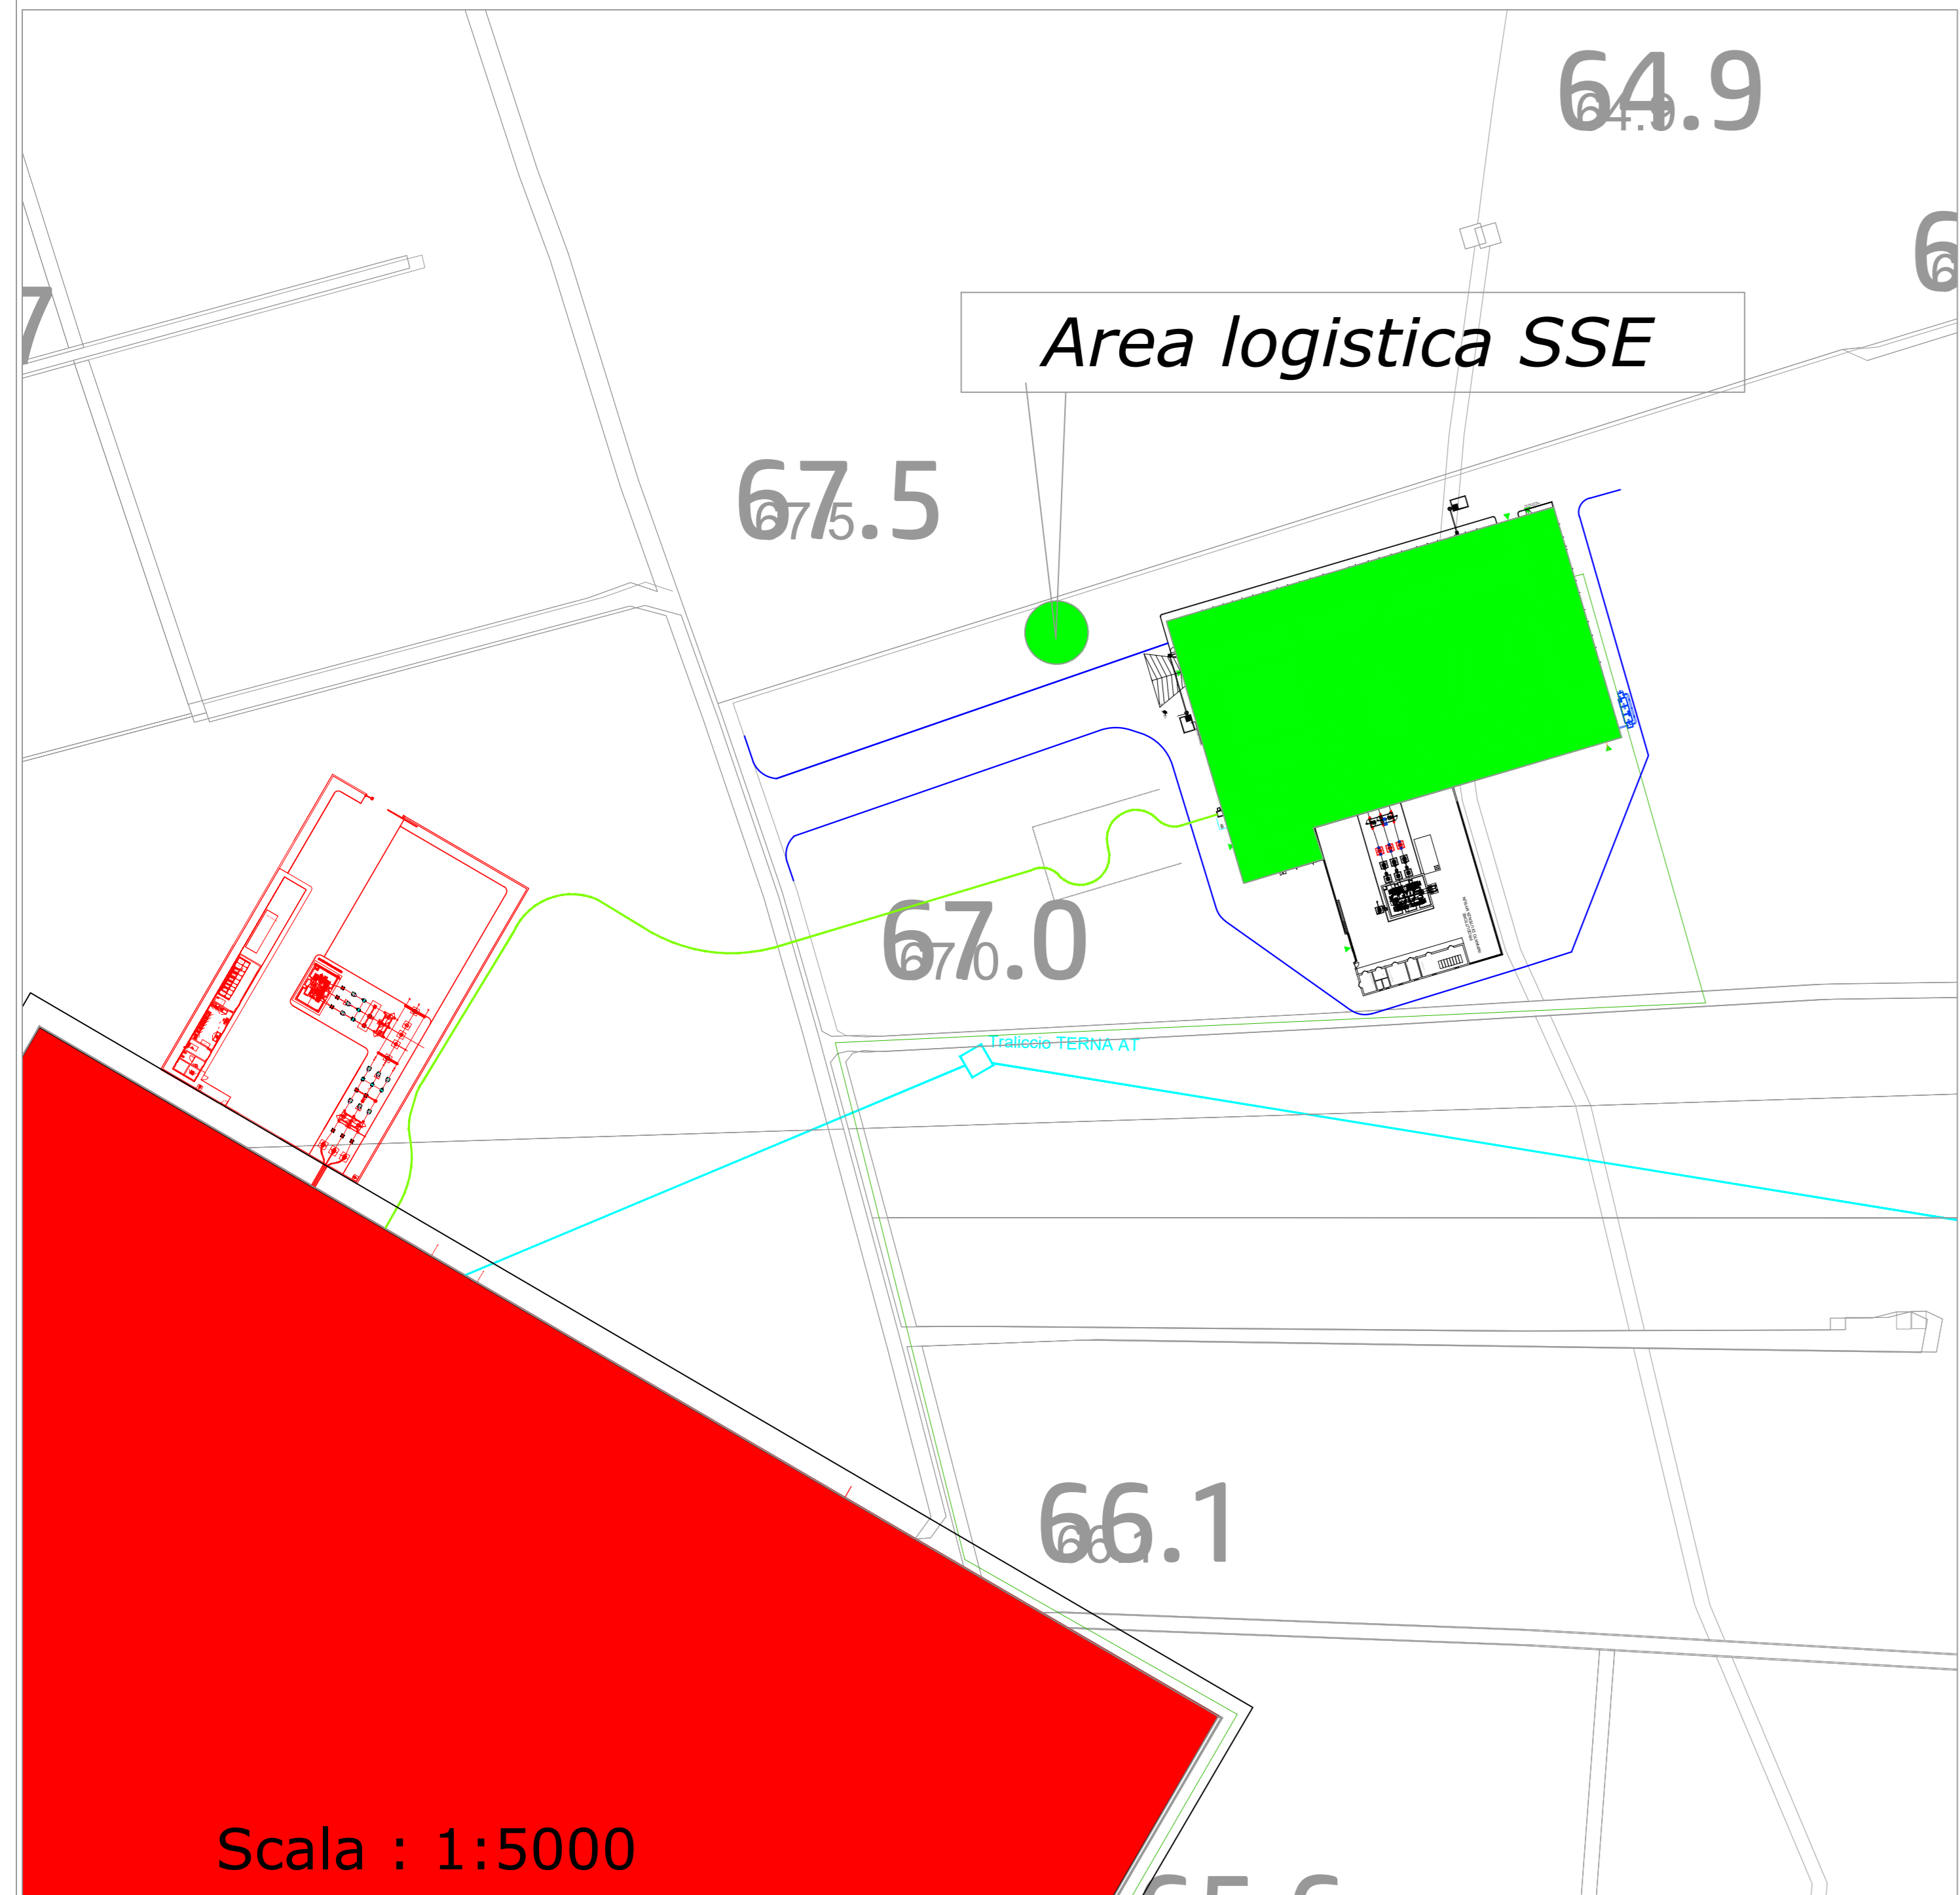

**Regione Puglia**  
**COMUNE DI SALICE SALENTINO - COMUNE DI VEGLIE**  
**PROVINCIA DI LECCE**

**PROGETTO PER LA REALIZZAZIONE DI IMPIANTO PER LA PRODUZIONE DI ENERGIA ELETTRICA DA FONTI RINNOVABILI, NONCHE' OPERE CONNESSE ED INFRASTRUTTURE, DI POTENZA PREVISTA IMMESA IN RETE PARI A 60 MW ALIMENTATO DA FONTE EOLICA DENOMINATO "SAVE ENERGY"**

OPERE DI CONNESSIONE E INFRASTRUTTURE PER IL COLLEGAMENTO ALLA RTN:  
 Comuni di Erchie (Br)-San Pancrazio Salentino (Br) - Avetrana (Ta)

**PROGETTO DEFINITIVO**  
 Codice Impianto: 6QTZR9

Tavola: **2\_10**

Titolo: **Layout stato del progetto su CTR Area logistica 1:20.000**

Cod. Identificativo elaborato: **6QTZR9\_ElaboratoGrafico\_2\_10**

Progetto: **ENERWIND s.r.l.**  
 Via San Leonardo 333 - Cap. 73023 MESAGNE (BR)  
 P.IVA 02549880744 - REA BR-154453 - enerwind@pec.it

Comittente: **AVETRANA ENERGIA s.r.l.**  
 Piazza del Circolo n. 3 - cap. 73100 BUDZANO (Br)  
 P.IVA 03059420219 - REA BR 227508 - avetranaenergia@legalemail.it

SOCIETA' DEL GRUPPO  
 FRI-EL GREEN POWER S.p.A.  
 Piazza della Rotonda, 2 - 00186 Roma (RM) - Italia  
 Tel. +39 06 6880 4163 - Fax +39 06 5832 0764  
 Email: info@fri-el.it - P. IVA 0153379218

Indagine Specialistiche:	Data	Revisione	Redatto	Approvato
	20.06.2021	Prima Emissione	SM	MT

Data: Giugno 2021    Scala: 1:20000    File: 6QTZR9\_ElaboratoGrafico\_2\_10    Controllato:    Formato: **A0**

Attesto e per gli effetti degli art.9 e 99 della legge n.633 del 22 aprile 1941, si rinviava la proprietà intellettuale e materiale di questo elaborato e facciamo appreso dilieto e chiunque di renderlo noto o farci o di riprodurlo anche in parte, senza il nostro preventivo autorizzazione scritta.