

Regione Puglia

COMUNE DI SALICE SALENTINO - COMUNE DI VEGLIE

PROVINCIA DI LECCE

**PROGETTO PER LA REALIZZAZIONE DI IMPIANTO PER LA
PRODUZIONE DI ENERGIA ELETTRICA DA FONTI RINNOVABILI,
NONCHE' OPERE CONNESSE ED INFRASTRUTTURE, DI POTENZA
PREVISTA IMMESSA IN RETE PARI A 60 MW
ALIMENTATO DA FONTE EOLICA DENOMINATO "SAVE ENERGY"**

OPERE DI CONNESSIONE E INFRASTRUTTURE PER IL COLLEGAMENTO ALLA RTN:
Comuni di Erchie (Br)-San Pancrazio Salentino (Br) - Avetrana (Ta)

PROGETTO DEFINITIVO

Codice Impianto: 6QTZQR9

Tavola :

Titolo :

Ubicazione Cabina su CTR

3_17

Cod. Identificativo elaborato :

6QTZQR9_ElaboratoGrafico_3_17

Progetto:

ENERWIND s.r.l.

Via San Lorenzo 155 - cap 72023 MESAGNE (BR)
P.IVA 02549880744 - REA BR-154453 - enerwind@pec.it

MSC Innovative Solutions s.r.l.s.

Via Milizia n.55 - 73100 Lecce
Tel. +39 3383137911
Email: msc.innovativesolutions@gmail.com - P. IVA 05030190754
Responsabile progettazione: Dott. Ing. Santo Masilla

Committente:

AVETRANA ENERGIA s.r.l.

Piazza del Grano n.3 - cap 39100 BOLZANO (BZ)
P.IVA 03050420219 - REA BZ 227626 - avetrana.energia@legalmail.it

SOCIETA' DEL GRUPPO

FRI-EL GREEN POWER S.p.A.
Piazza della Rotonda, 2 - 00186 Roma (RM) - Italia
Tel. +39 06 6880 4163 - Fax. +39 06 6821 2764
Email: info@fri-el.it - P. IVA 01533770218

Indagine Specialistiche :

Data

Revisione

Redatto

Approvato

20.06.2021

Prima Emissione

SM

MT

Data: Giugno 2021


Scala : 1:2000

File: 6QTZQR9_ElaboratoGrafico_3_17

Controllato:

Formato:

A3

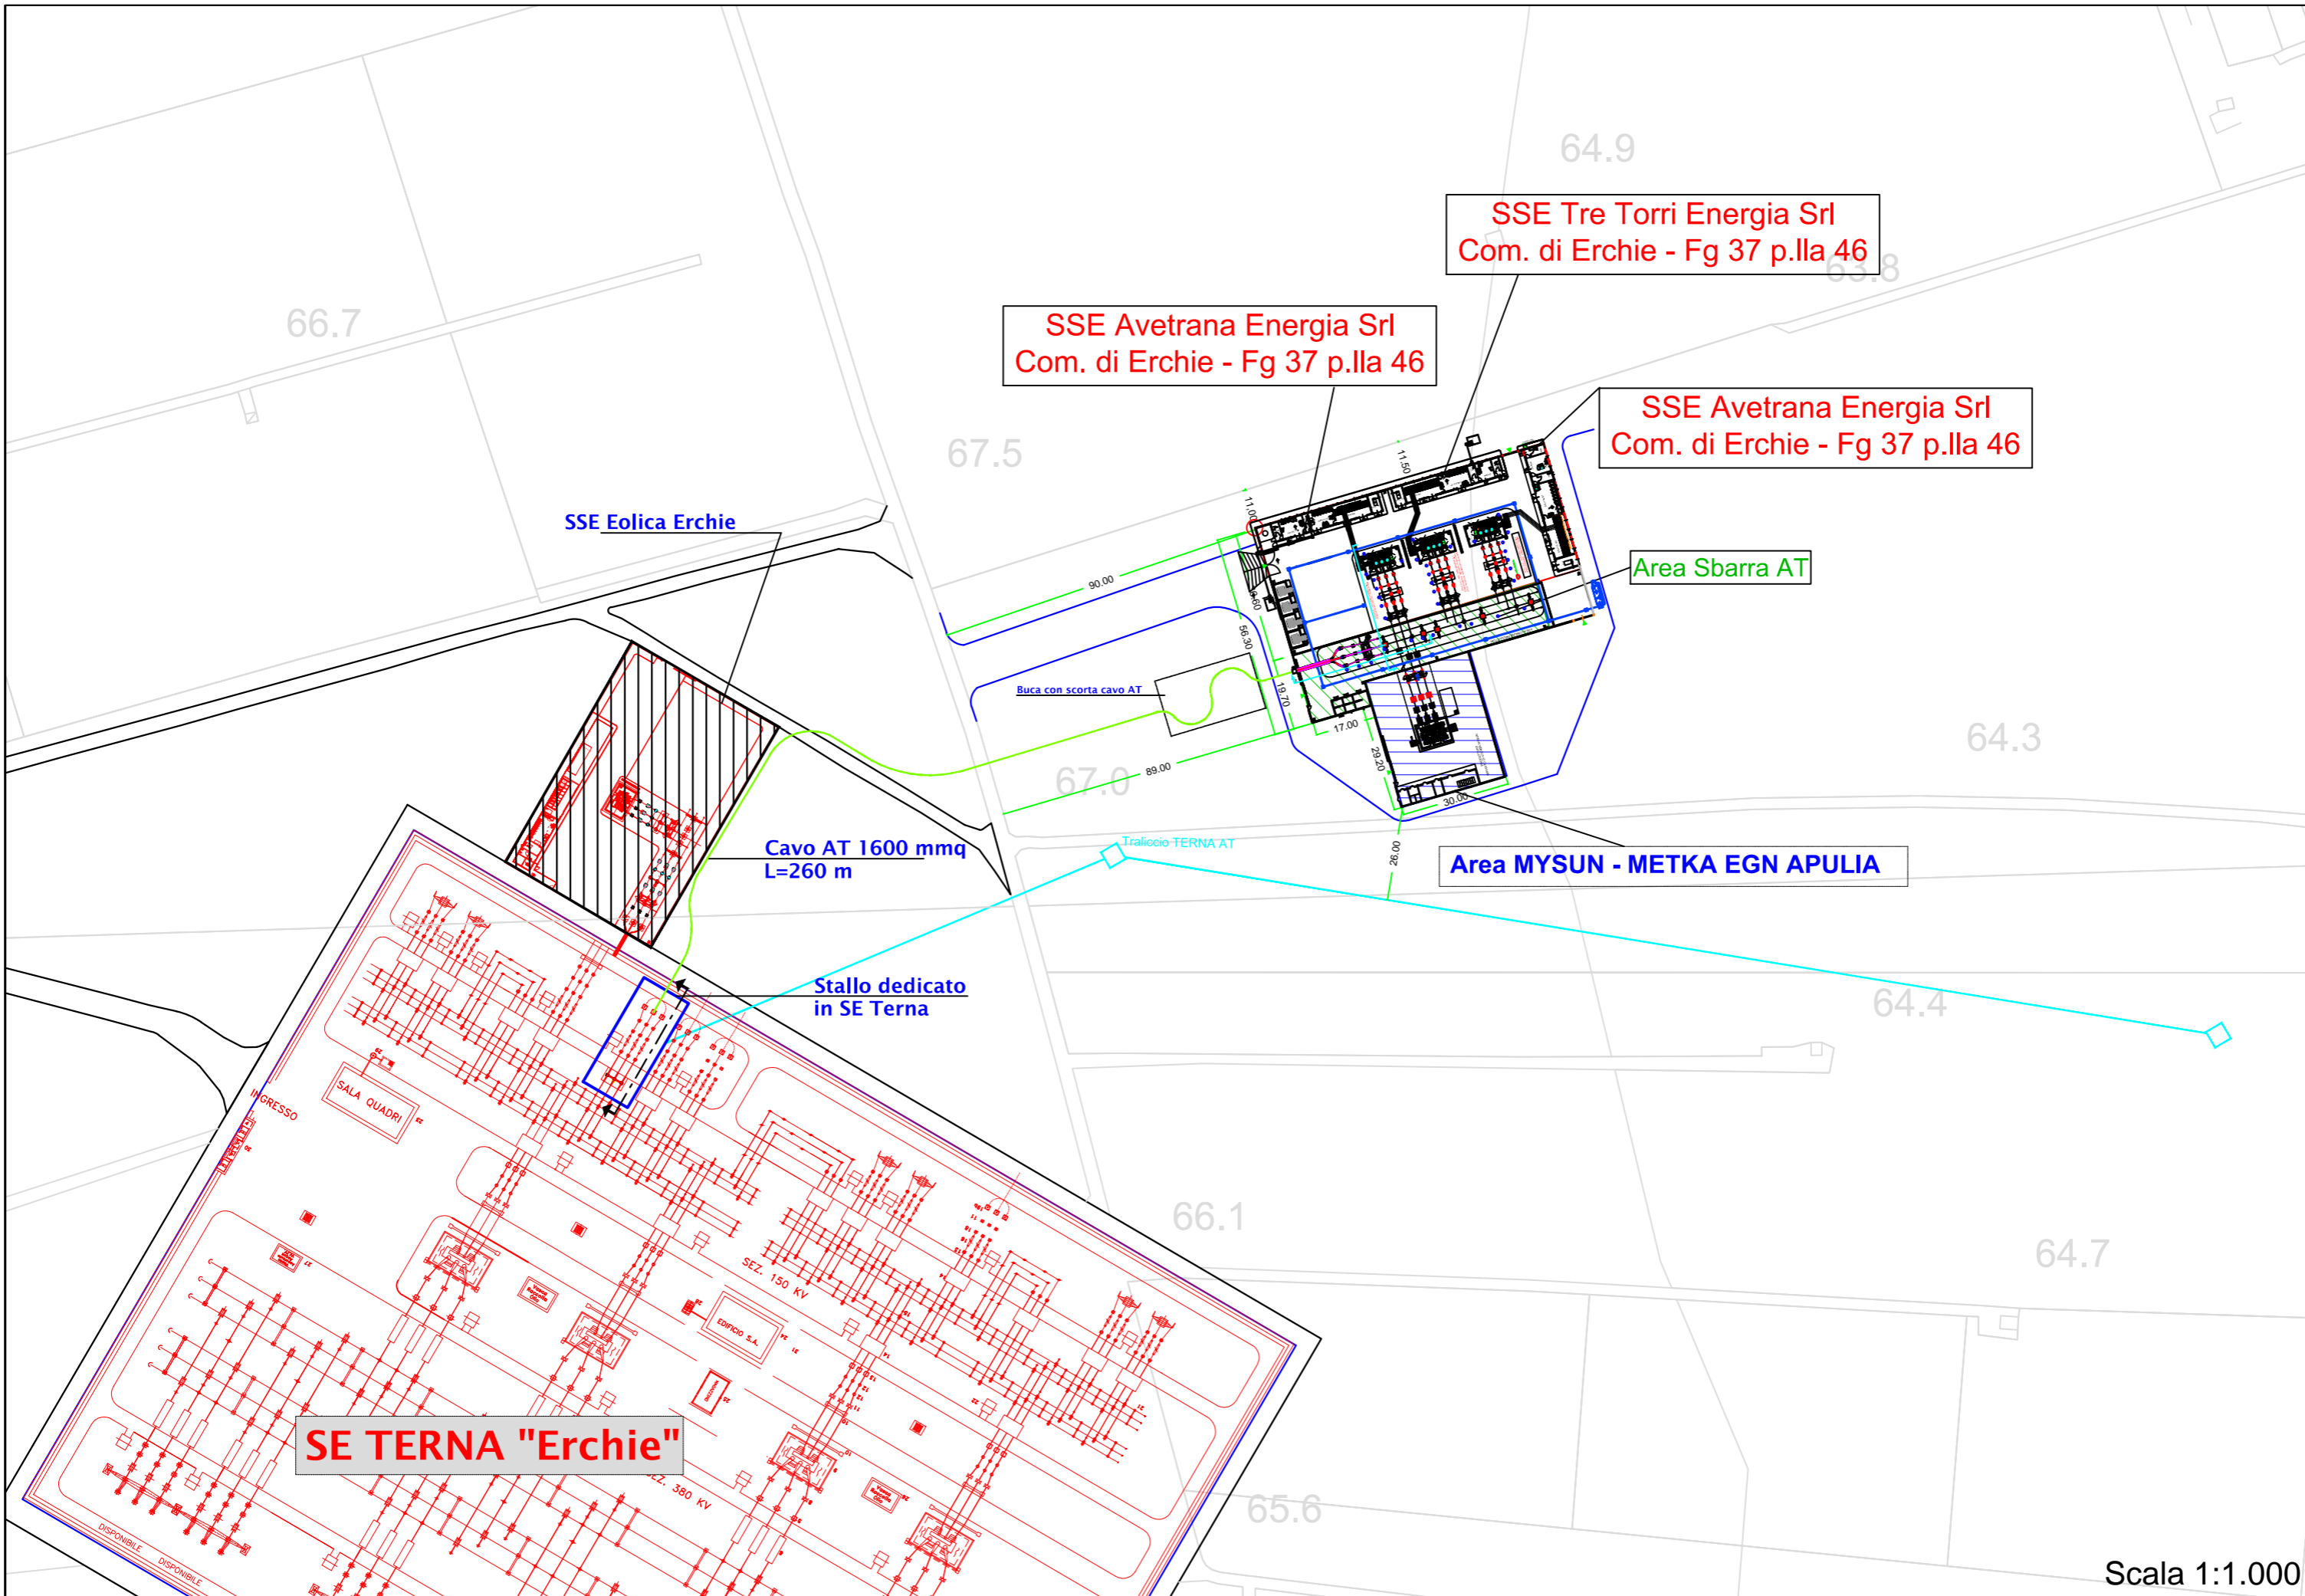

66.7

64.9

SSE Tre Torri Energia Srl
Com. di Erchie - Fg 37 p.Ila 46

SSE Avetrana Energia Srl
Com. di Erchie - Fg 37 p.Ila 46

SSE Avetrana Energia Srl
Com. di Erchie - Fg 37 p.Ila 46

SSE Eolica Erchie

Area Sbarra AT

67.5

67.0

64.3

Cavo AT 1600 mmq
L=260 m

Area MYSUN - METKA EGN APULIA

Stallo dedicato
in SE Terna

Traliccio Terna AT

64.4

SE TERNA "Erchie"

66.1

64.7

65.6

Scala 1:1.000