


LEGENDA APPARECCHIATURE AT	
1	TRASFORMATORE MT/AT
2	SCARICATORE SOVRATENSIONI
3	TA
4	INTERRUTTORE TRIPOLARE AT
5	TV INDUTTIVO
6	SEZIONATORE TRIPOLARE ORIZZONTALE AT
7	SOSTEGNO SBARRE MT
8	SOSTEGNO MESSA A TERRA NEUTRO TRAFIO AT
9	COLONNINO SOSTEGNO SBARRE AT
10	COLONNINO ISOLATORE AT
11	SEZIONATORE TRIPOLARE ORIZZONTALE
12	SCARICATORE DI SOVRATENSIONE
13	COLONNINI PARTENZA CAVI AT

AREA AVETRANA ENERGIA-TRETORRI ENERGIA 3191 mq
 AREA MYSUN 1.950 mq - Non oggetto di autorizzazione
 AREA COMUNE AI PRODUTTORI (SBARRE AT) 1.940 mq

PRODUTTORE
 IMPIANTO DI UTENZA MYSUN - METKA EGN APULIA

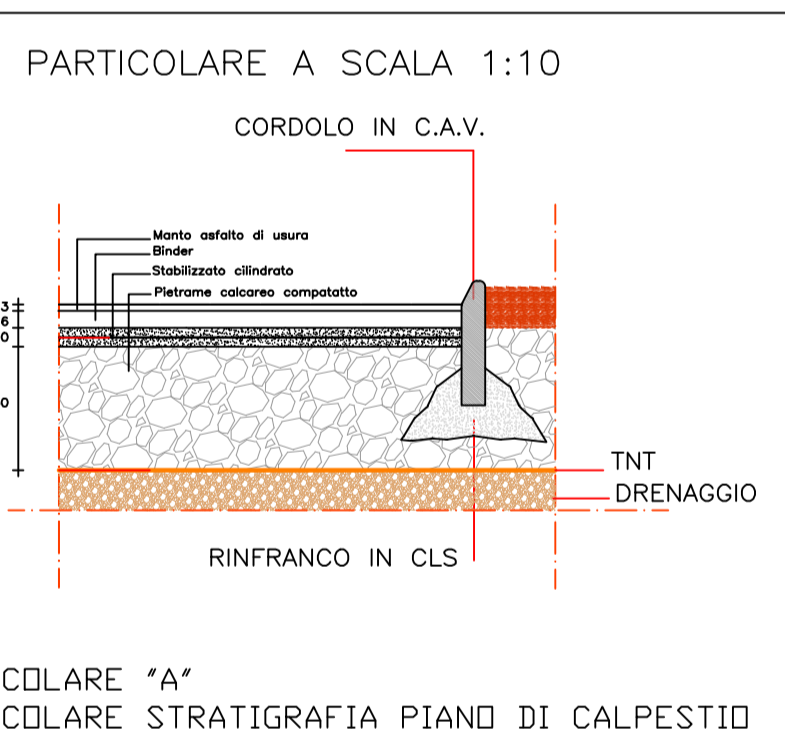

Regione Puglia
 COMUNE DI SALICE SALENTINO - COMUNE DI VEGLIE
 PROVINCIA DI LECCE



PROGETTO PER LA REALIZZAZIONE DI IMPIANTO PER LA
 PRODUZIONE DI ENERGIA ELETTRICA DA FONTI RINNOVABILI,
 NONCHE' OPERE CONNESSE ED INFRASTRUTTURE, DI POTENZA
 PREVISTA IMMESSA IN RETE PARI A 60 MW
 ALIMENTATO DA FONTE EOLICA DENOMINATO "SAVE ENERGY"

OPERE DI CONNESSIONE E INFRASTRUTTURE PER IL COLLEGAMENTO ALLA RETE:
 Comune di Veglie (SA) - San Rocco Salentino (BR) - Andriano (FG)

PROGETTO DEFINITIVO
 Codice Impianto: 6072099

3_24
 6072099_ElaboratoGrafico_3_24

ENERWIND s.r.l. Via S. Maria Maddalena, 100 - 70015 Andriano (FG) Tel. +39 0884 200000 - Fax +39 0884 200001 www.enerwind.it		AVETRANA ENERGIA s.r.l. Via S. Maria Maddalena, 100 - 70015 Andriano (FG) Tel. +39 0884 200000 - Fax +39 0884 200001 www.avetranaenergia.it	
SOCIETA' DEL GRUPPO ENR - ENERCONI S.p.A. Via S. Maria Maddalena, 100 - 70015 Andriano (FG) Tel. +39 0884 200000 - Fax +39 0884 200001 www.enr.it		SOCIETA' DEL GRUPPO ENR - ENERCONI S.p.A. Via S. Maria Maddalena, 100 - 70015 Andriano (FG) Tel. +39 0884 200000 - Fax +39 0884 200001 www.enr.it	

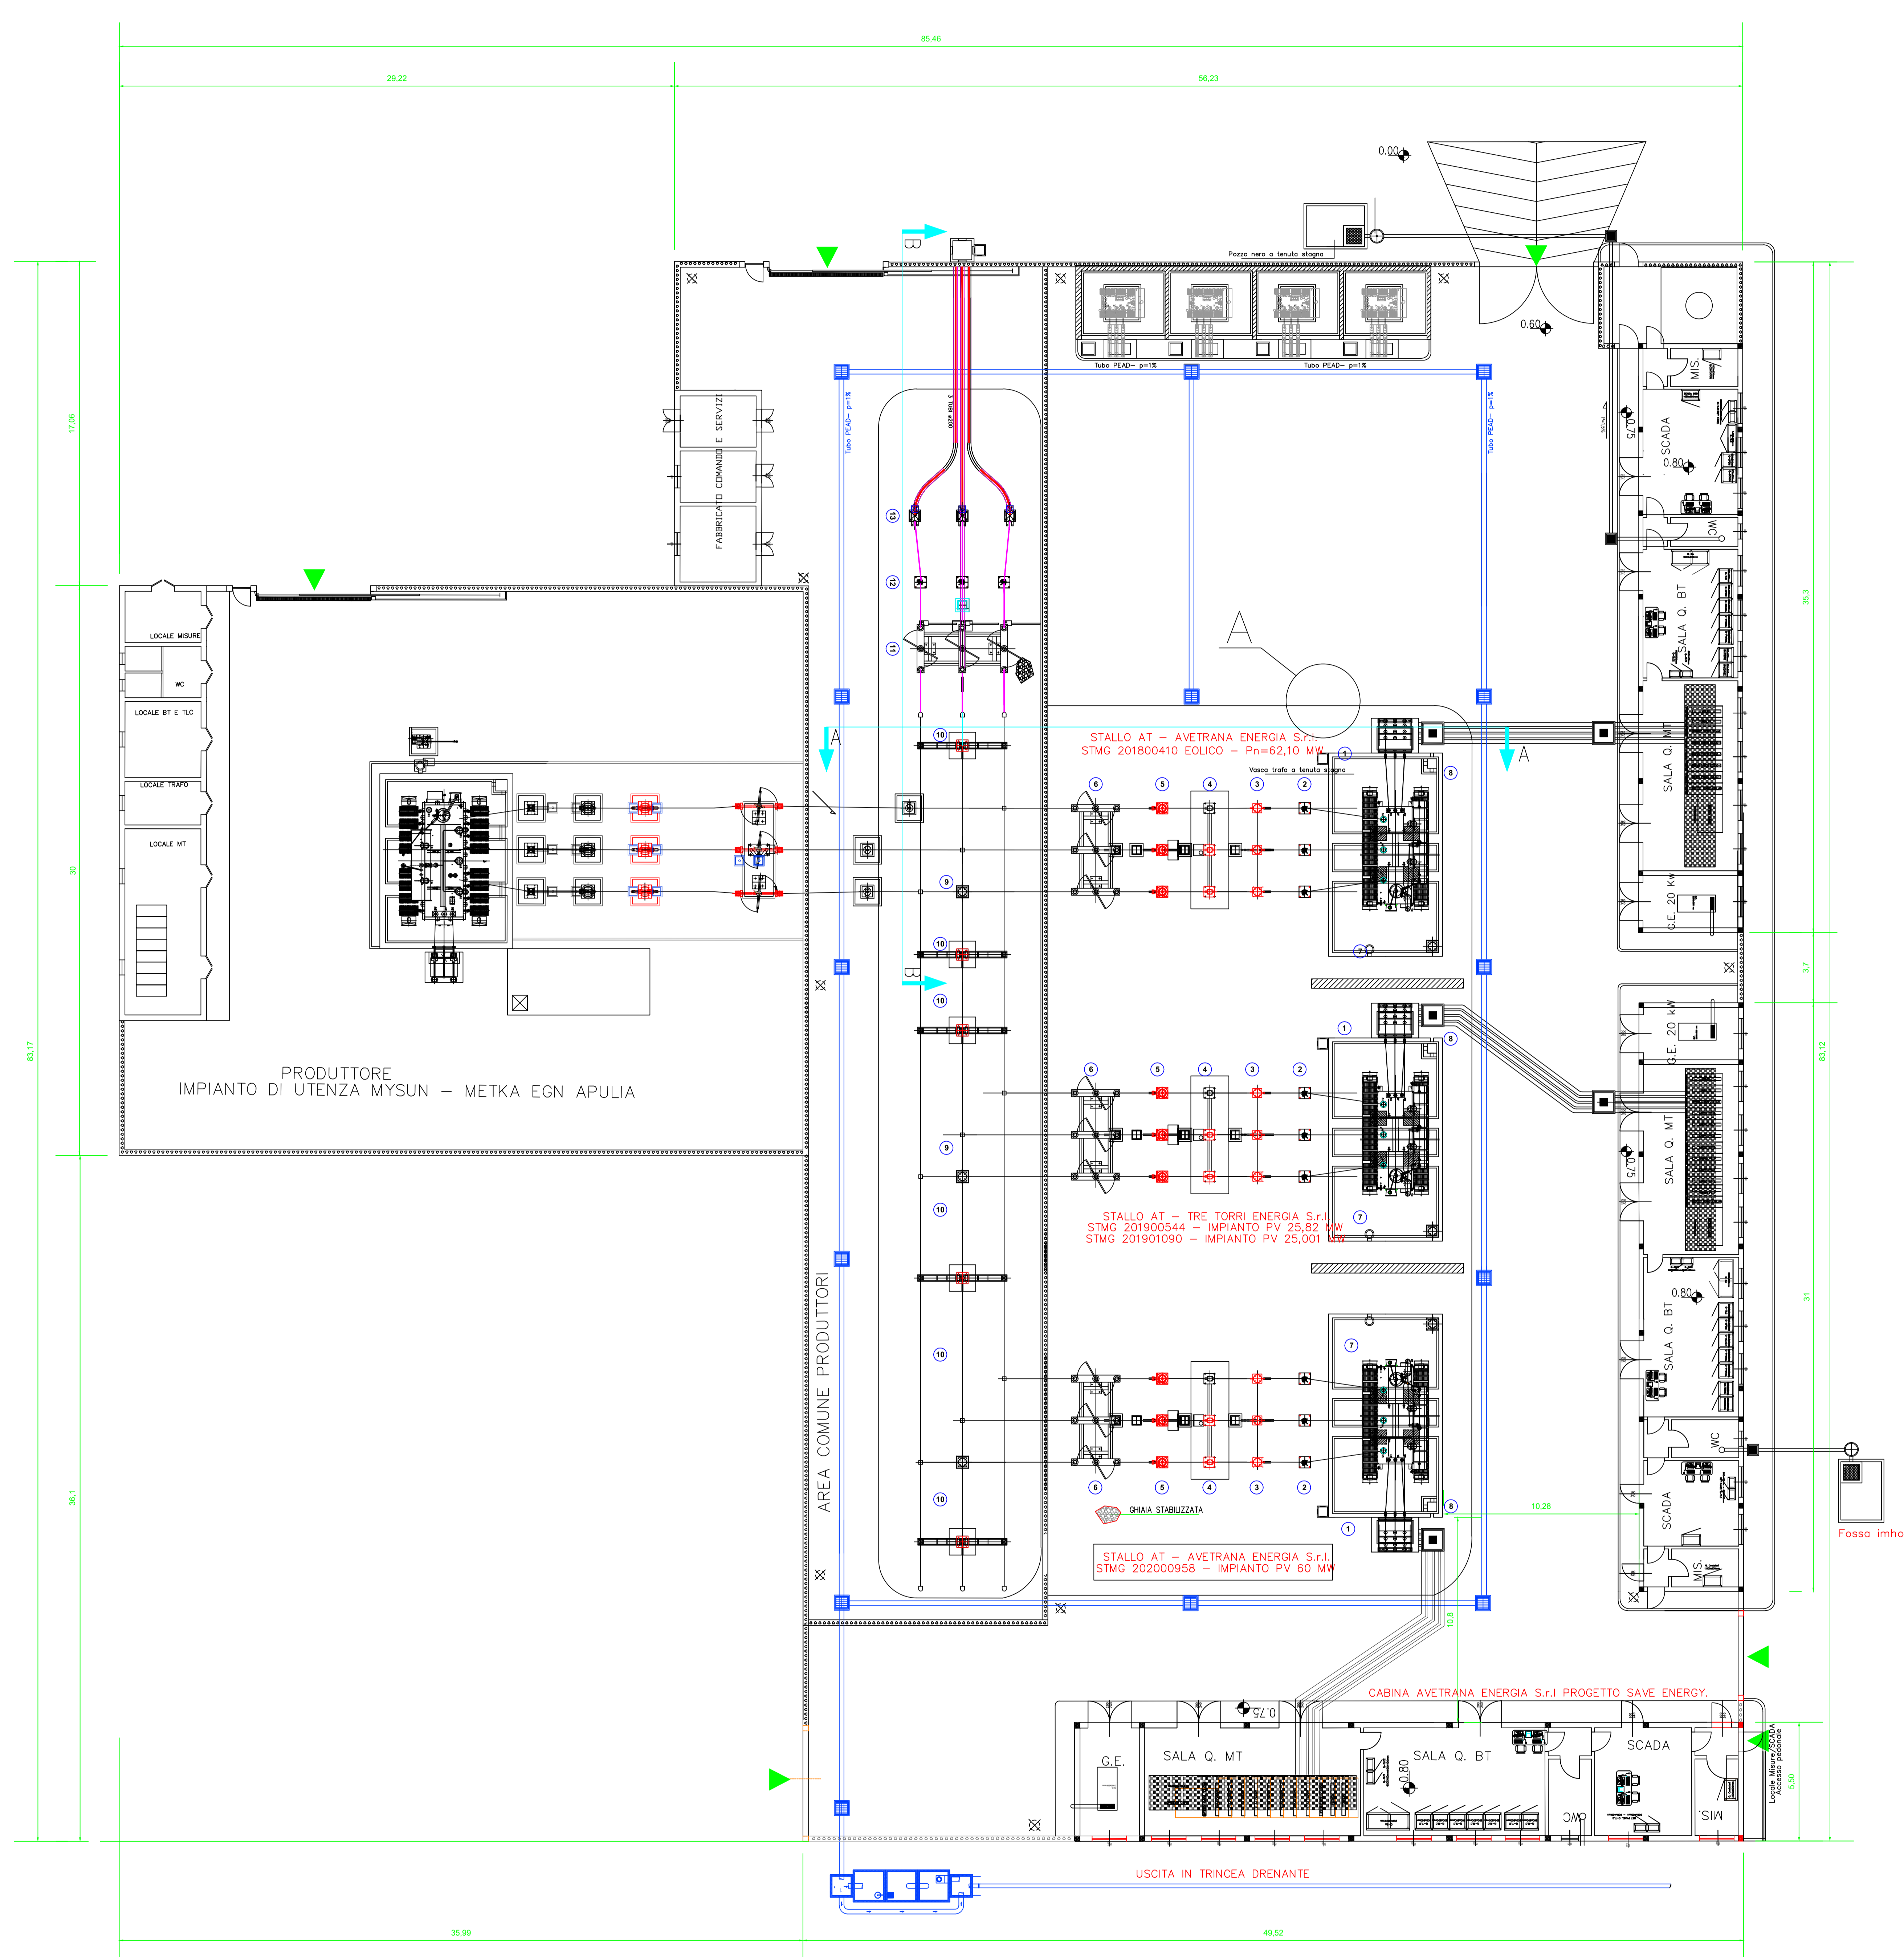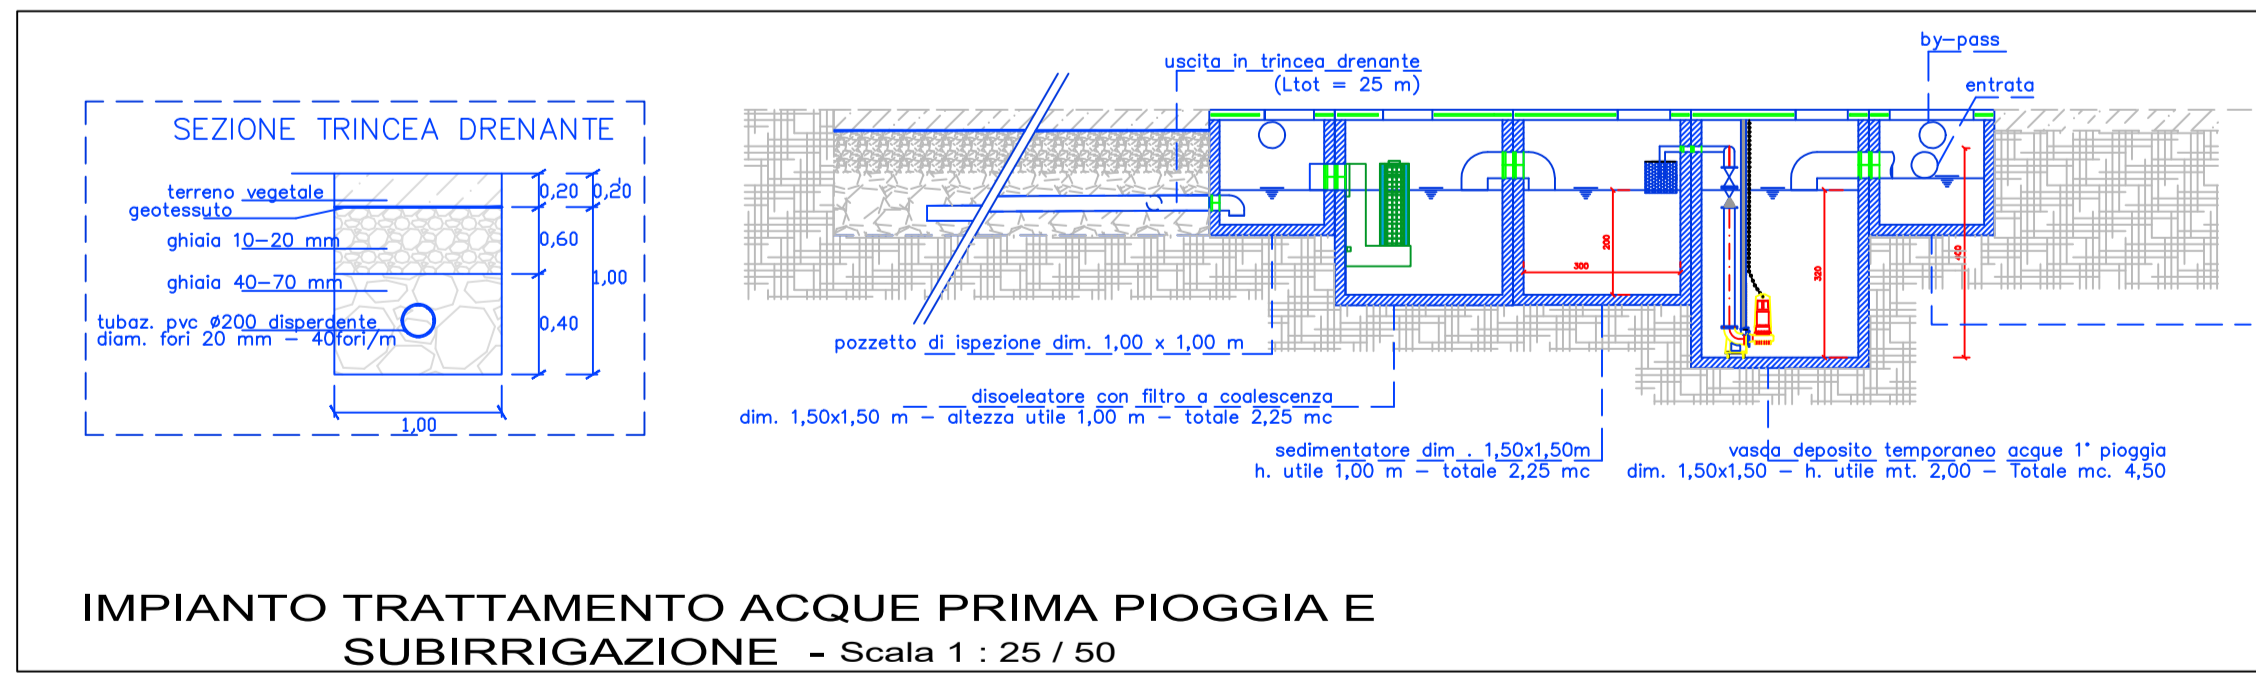

Fosso imhoff

Località: Marone (Bari) - 71017