



SSE

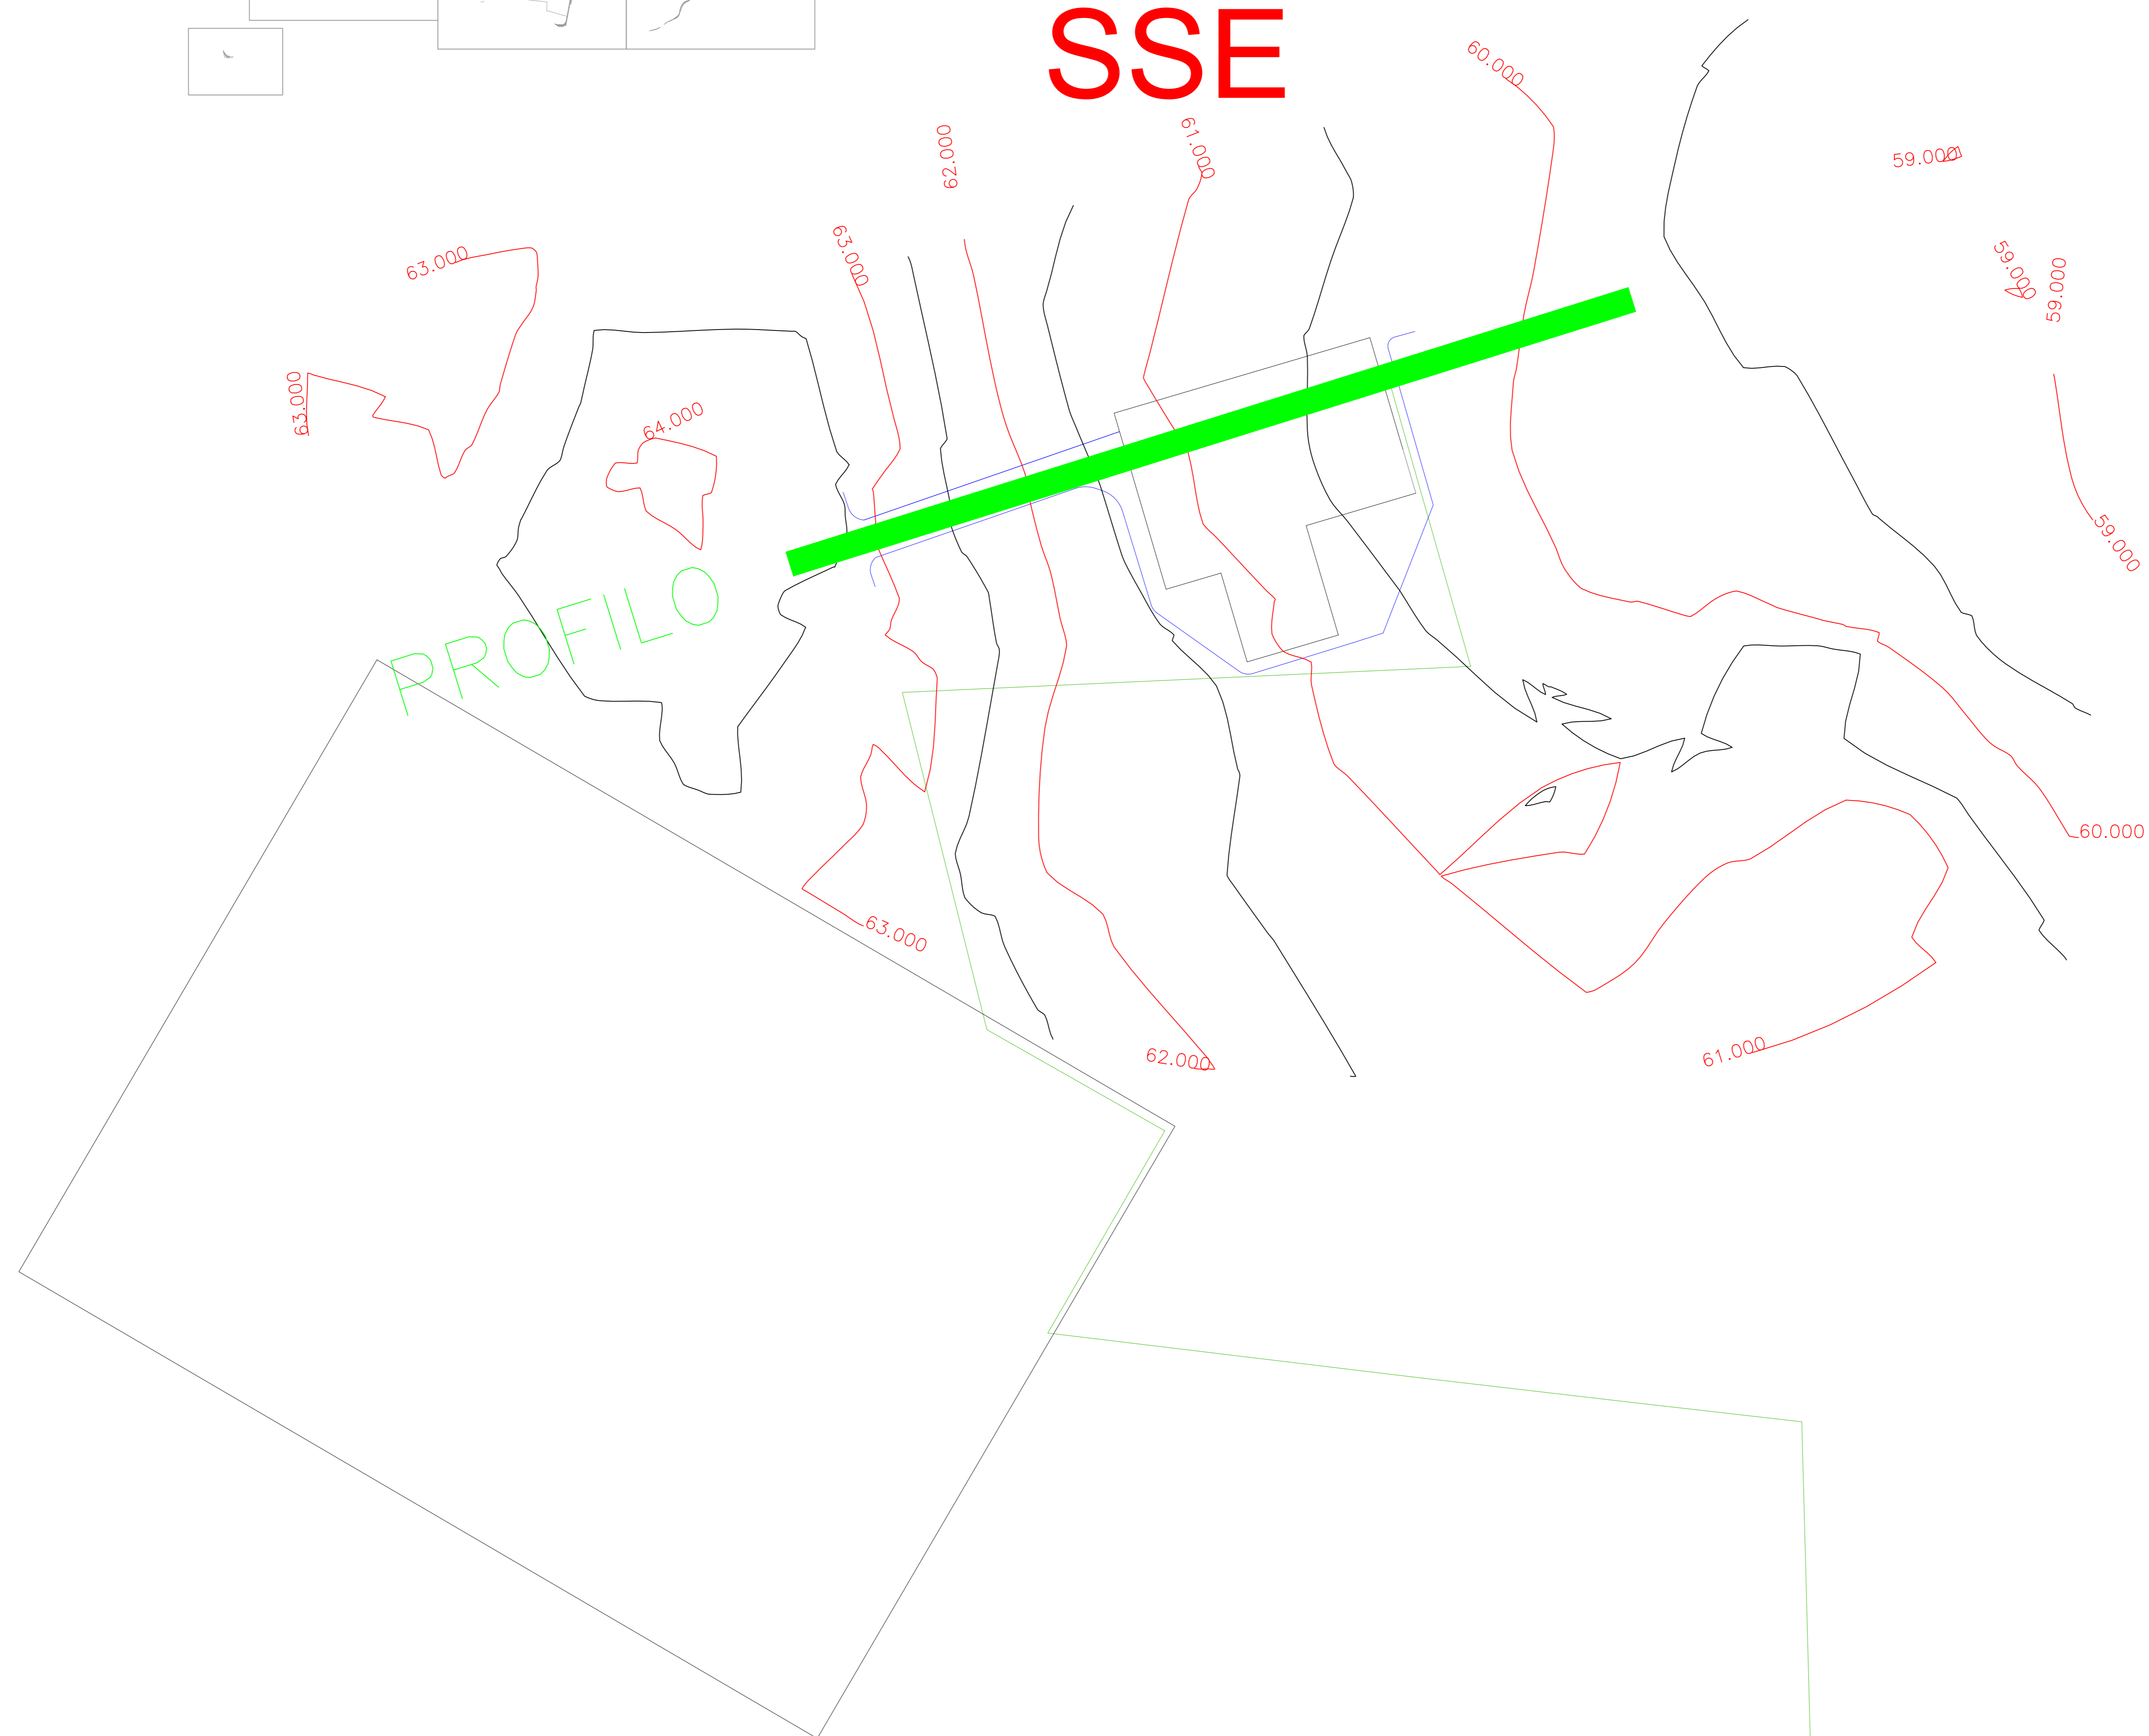

PROFILO

PROFILO

Altezze: 1:500
Lunghezze: 1:1000

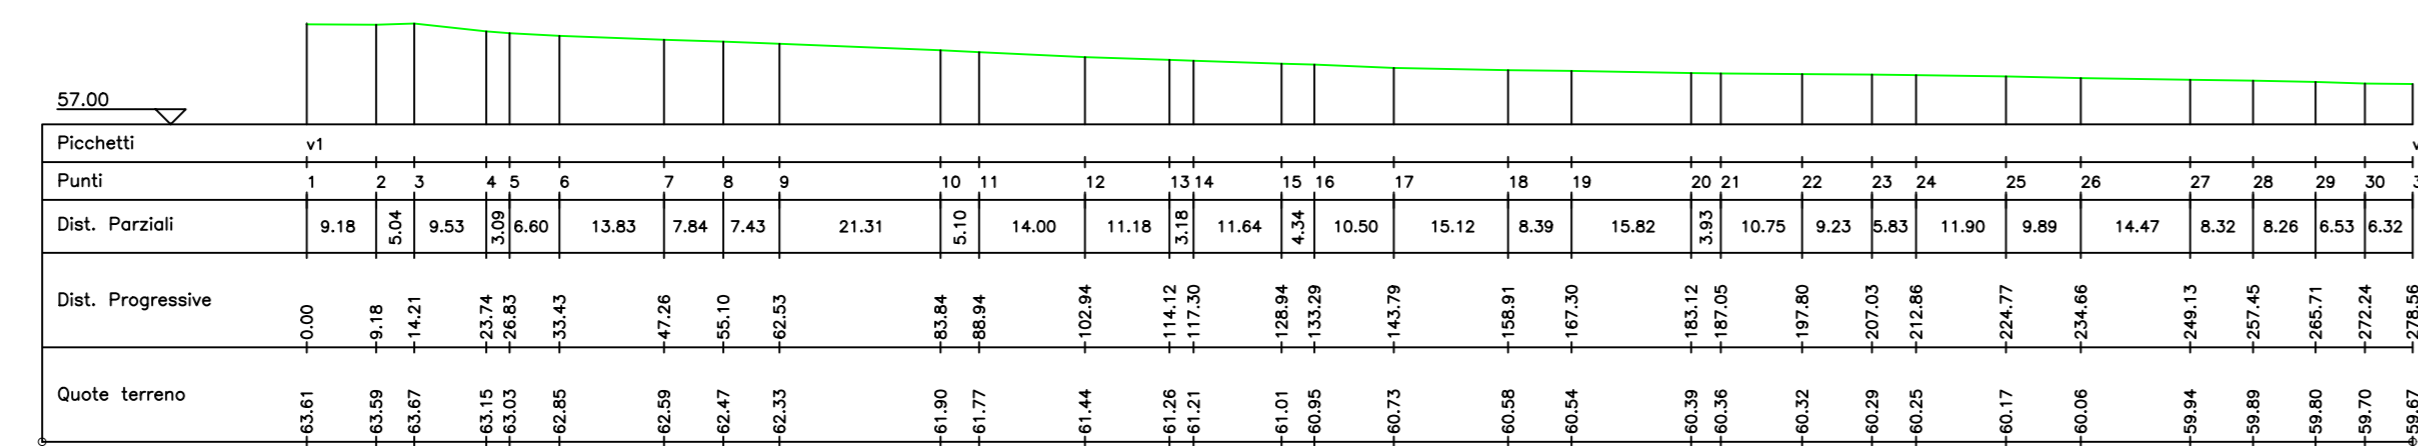

Picchetti	1	2	3	4	5	6	7	8	9	10	11	12	13	14	15	16	17	18	19	20	21	22	23	24	25	26	27	28	29	30	31					
Punti	1	2	3	4	5	6	7	8	9	10	11	12	13	14	15	16	17	18	19	20	21	22	23	24	25	26	27	28	29	30	31					

Regione Puglia
 COMUNE DI SALICE SALENTINO - COMUNE DI VEGLIE
 PROVINCIA DI LECCE

PROGETTO PER LA REALIZZAZIONE DI IMPIANTO PER LA PRODUZIONE DI ENERGIA ELETTRICA DA FONTI RINNOVABILI, NONCHE' OPERE CONNESSE ED INFRASTRUTTURE, DI POTENZA PREVISTA IMMESA IN RETE PARI A 60 MW ALIMENTATO DA FONTE EOLICA DENOMINATO "SAVE ENERGY"

OPERE DI CONNESSIONE E INFRASTRUTTURE PER IL COLLEGAMENTO ALLA RTN:
 Comuni di Erchie (Br)-San Pancrazio Salentino (Br) - Avetrana (Ta)

PROGETTO DEFINITIVO
 Codice Impianto: 6QTZR9

Tavola : Titolo :
RILIEVO PLANOALTIMETRICO CURVE DI LIVELLO E PROFILI
AREA SOTTOSTAZIONE

6m10

Cod. Identificativo elaborato : **6QTZR9_ElaboratoGrafico_6m10**

Progetto: ENERWIND s.r.l. <small>VIA SAN GIUSEPPE 125 - 71022 PESAGNE (BR) P.IVA 02149880744 - REA BR-134453 - enerwind@pec.it</small> MSC Innovative Solutions s.r.l.s. <small>Via Motta 4/25 - 71100 Isernia Tel. +39 0872 71111 Email: msc@mscinnovativesolutions.com - P. IVA 05030190754 Responsabile progettazione: Dott. Ing. Saverio Morici</small>	Committente: AVETRANA ENERGIA s.r.l. <small>Via della Libertà 1/3 - 71020 Avetrana (Br) P.IVA 03550420219 - REA BR 227626 - avetrana.energia@legatmat.it</small> SOCIETA' DEL GRUPPO FR: EL GREEN POWER S.p.A. <small>Via della Libertà 2 - 00186 Roma (RM) - Italia Tel. +39 06 4882 4151 - Fax +39 06 4822 2764 Email: elgreen@elgreen.it - P. IVA 0153770218</small>																
Indagine Specialistiche : <table border="1"> <tr> <th>Data</th> <th>Revisione</th> <th>Redatto</th> <th>Approvato</th> </tr> <tr> <td>30.10.2021</td> <td>Prima Elaborazione</td> <td>SM</td> <td>MT</td> </tr> <tr> <td> </td> <td> </td> <td> </td> <td> </td> </tr> <tr> <td> </td> <td> </td> <td> </td> <td> </td> </tr> </table>	Data	Revisione	Redatto	Approvato	30.10.2021	Prima Elaborazione	SM	MT									Data: Ottobre 2021 Scala: 1:1.000 File: 6QTZR9_ElaboratoGrafico_6m10 Controllato: Formato: A0
Data	Revisione	Redatto	Approvato														
30.10.2021	Prima Elaborazione	SM	MT														