



- Essenze arboree**
- Pioppo bianco (Populus alba)
 - Pioppo nero (Populus nigra)
 - Salice bianco (Salix alba)
 - Ontano nero (Alnus glutinosa)
 - Acero campestre (Acer campestre)
 - Castagno (Castanea sativa)
 - Rovere (Quercus petraea)
 - Cerro (Quercus cerris)

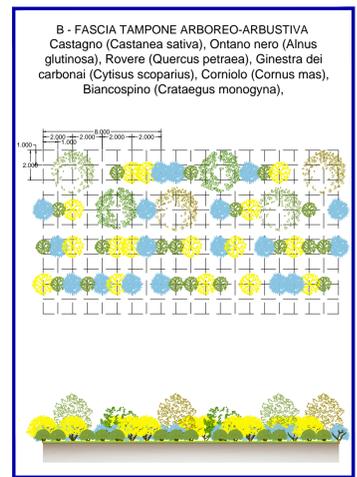

- Essenze arbustive**
- Sanguinella (Cornus sanguinea)
 - Berretta da prete (Euonymus europaeus)
 - Viburno tino (Viburno tinus)
 - Ginestra dei carbonai (Cytisus scoparius)
 - Corniolo (Cornus mas)
 - Biancospino (Crataegus monogyna)
 - Sambuco (Sambucus nigra)
 - Rovo (Rubus hirtus)

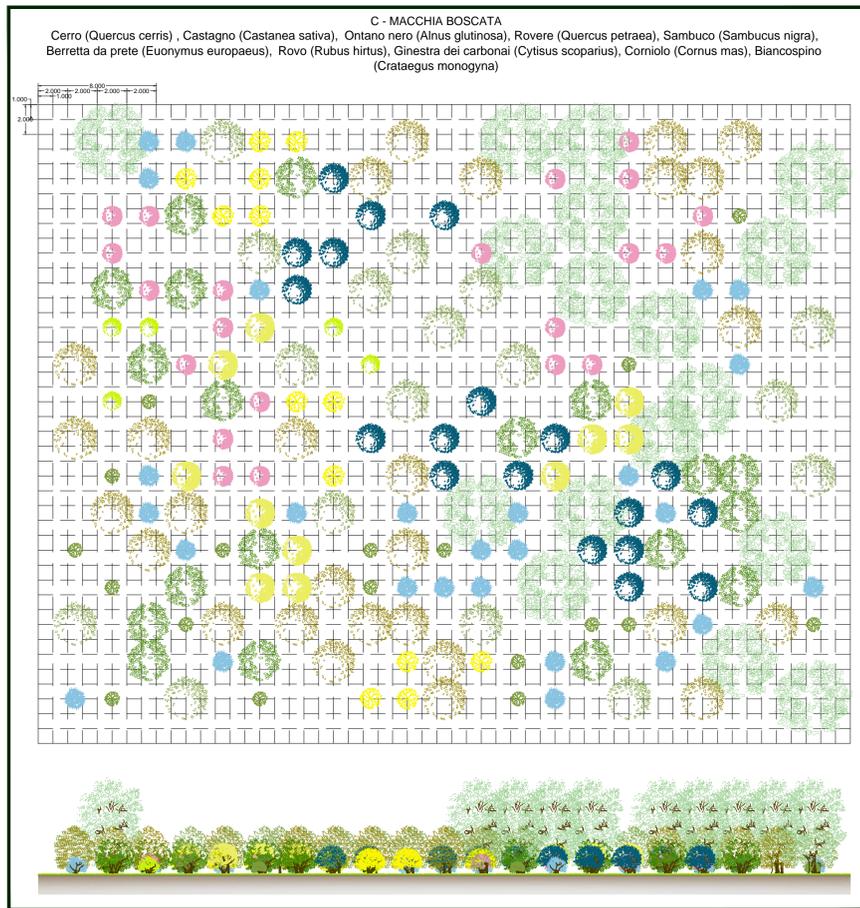

LEGENDA

- Progetto
- Barriere acustiche
- Siepe arbustiva
- Inerbimento scarpate e aiuole
- Sistemazione a verde aree intercluse con arbusti a macchie
- Perimetro aree di cantiere riqualificate
- Perimetro area con vincolo paesaggistico: territori coperti da boschi (D. Lgs. 42/2004, art. 142, c. 1, lettera g)
- A - Fascia ripariale arboreo-arbustiva
- C - Fascia tampone arboreo-arbustiva
- D - Macchia boscata
- E - Rivestimento dei muri in pietra locale
- Sistemazione delle rotatorie
- Sistemazione delle rotatorie

Sanas GRUPPO FS ITALIANI **90** Direzione Progettazione e Realizzazione Lavori

Variante S.S.1 Aurelia – Variante in Comune di Massa 1°Lotto (Canal Magro – Stazione).

PROGETTO DEFINITIVO		cod. F1397
PROGETTAZIONE: RAGGRUPPAMENTO TEMPORANEO PROGETTISTI	MANDATARIA:	MANDANTI:
IL RESPONSABILE DELL'INTEGRAZIONE DELLE PRESTAZIONI SPECIALISTICHE:	IL PROGETTISTA:	
Ing. Andrea Riva - TECHNITAL Ordine Ingegneri Provincia di Verona n. 42413 IL GEOLOGO: Geol. Pietro Accardi Gil - POLITECNICA Ordine Geologi Regione Toscana n. 728 IL COORDINATORE PER LA SICUREZZA IN FASE DI PROGETTAZIONE: Ing. Marcello Mancone - POLITECNICA Ordine Ingegneri Provincia di Firenze n.5323	GRUPPO DI PROGETTAZIONE: COORDINAMENTO PROGETTAZIONE, PROGETTAZIONE STRADALE, GEOTECNICA ED OPERE STRUTTURALI: Ing. Marcello Mancone - POLITECNICA Ordine Ingegneri Provincia di Firenze n.5323 STUDIO DI IMPATTO AMBIENTALE: Arch. Paolo Gabrieli - POLITECNICA Ordine Architetti Provincia di Bologna n. 2921 CANTIERIZZAZIONE E FASI ESECUTIVE: Ing. Massimo Faleroni - POLITECNICA Ordine Ingegneri Provincia di Firenze n.5969 IDROLOGIA ED IDRAULICA: Ing. Alessandro Cecchetti - POLITECNICA Ordine Ingegneri Provincia di Firenze n.760 COLLABORATORI DI PROGETTO: Ing. Massimo Faleroni - POLITECNICA Ing. Mattia De Caro - POLITECNICA Ing. Giulio Meloni - POLITECNICA Geom. Franco Mariotti - POLITECNICA	
VISTO: IL RESP. DEL PROCEDIMENTO: Ing. Raffaele Franco Corso		
PROTOCOLLO:	DATA:	

16 - RISCOントRO PARERI
 Documento di riscontro alle richieste di integrazioni del MIC (Prot. 41588-P del 10/12/2021)
 Interventi di inserimento paesaggistico ed ambientale degli assi B e C

CODICE PROGETTO	NOME FILE	PROGR. ELAB.	REV.	SCALA:
PROGETTO LIV. PROG. N. PROG.	1601_T001A00AMB0102B	1601		Varie
	CODICE ELAB.			
D				
C				
B	IDWP: 6018 - Integrazioni MIC prot. 41588/2021	03/2022	POLITECNICA	F. GABRELLI P. GABRELLI A. RENZI
A	EMISSIONE	02/2022	POLITECNICA	F. GABRELLI P. GABRELLI A. RENZI
REV.	DESCRIZIONE	DATA	SOCIETA'	REDATTO VERIFICATO APPROVATO