CARTA DEL TREMOLIO DELL'OMBRA (Scala 1/15000)

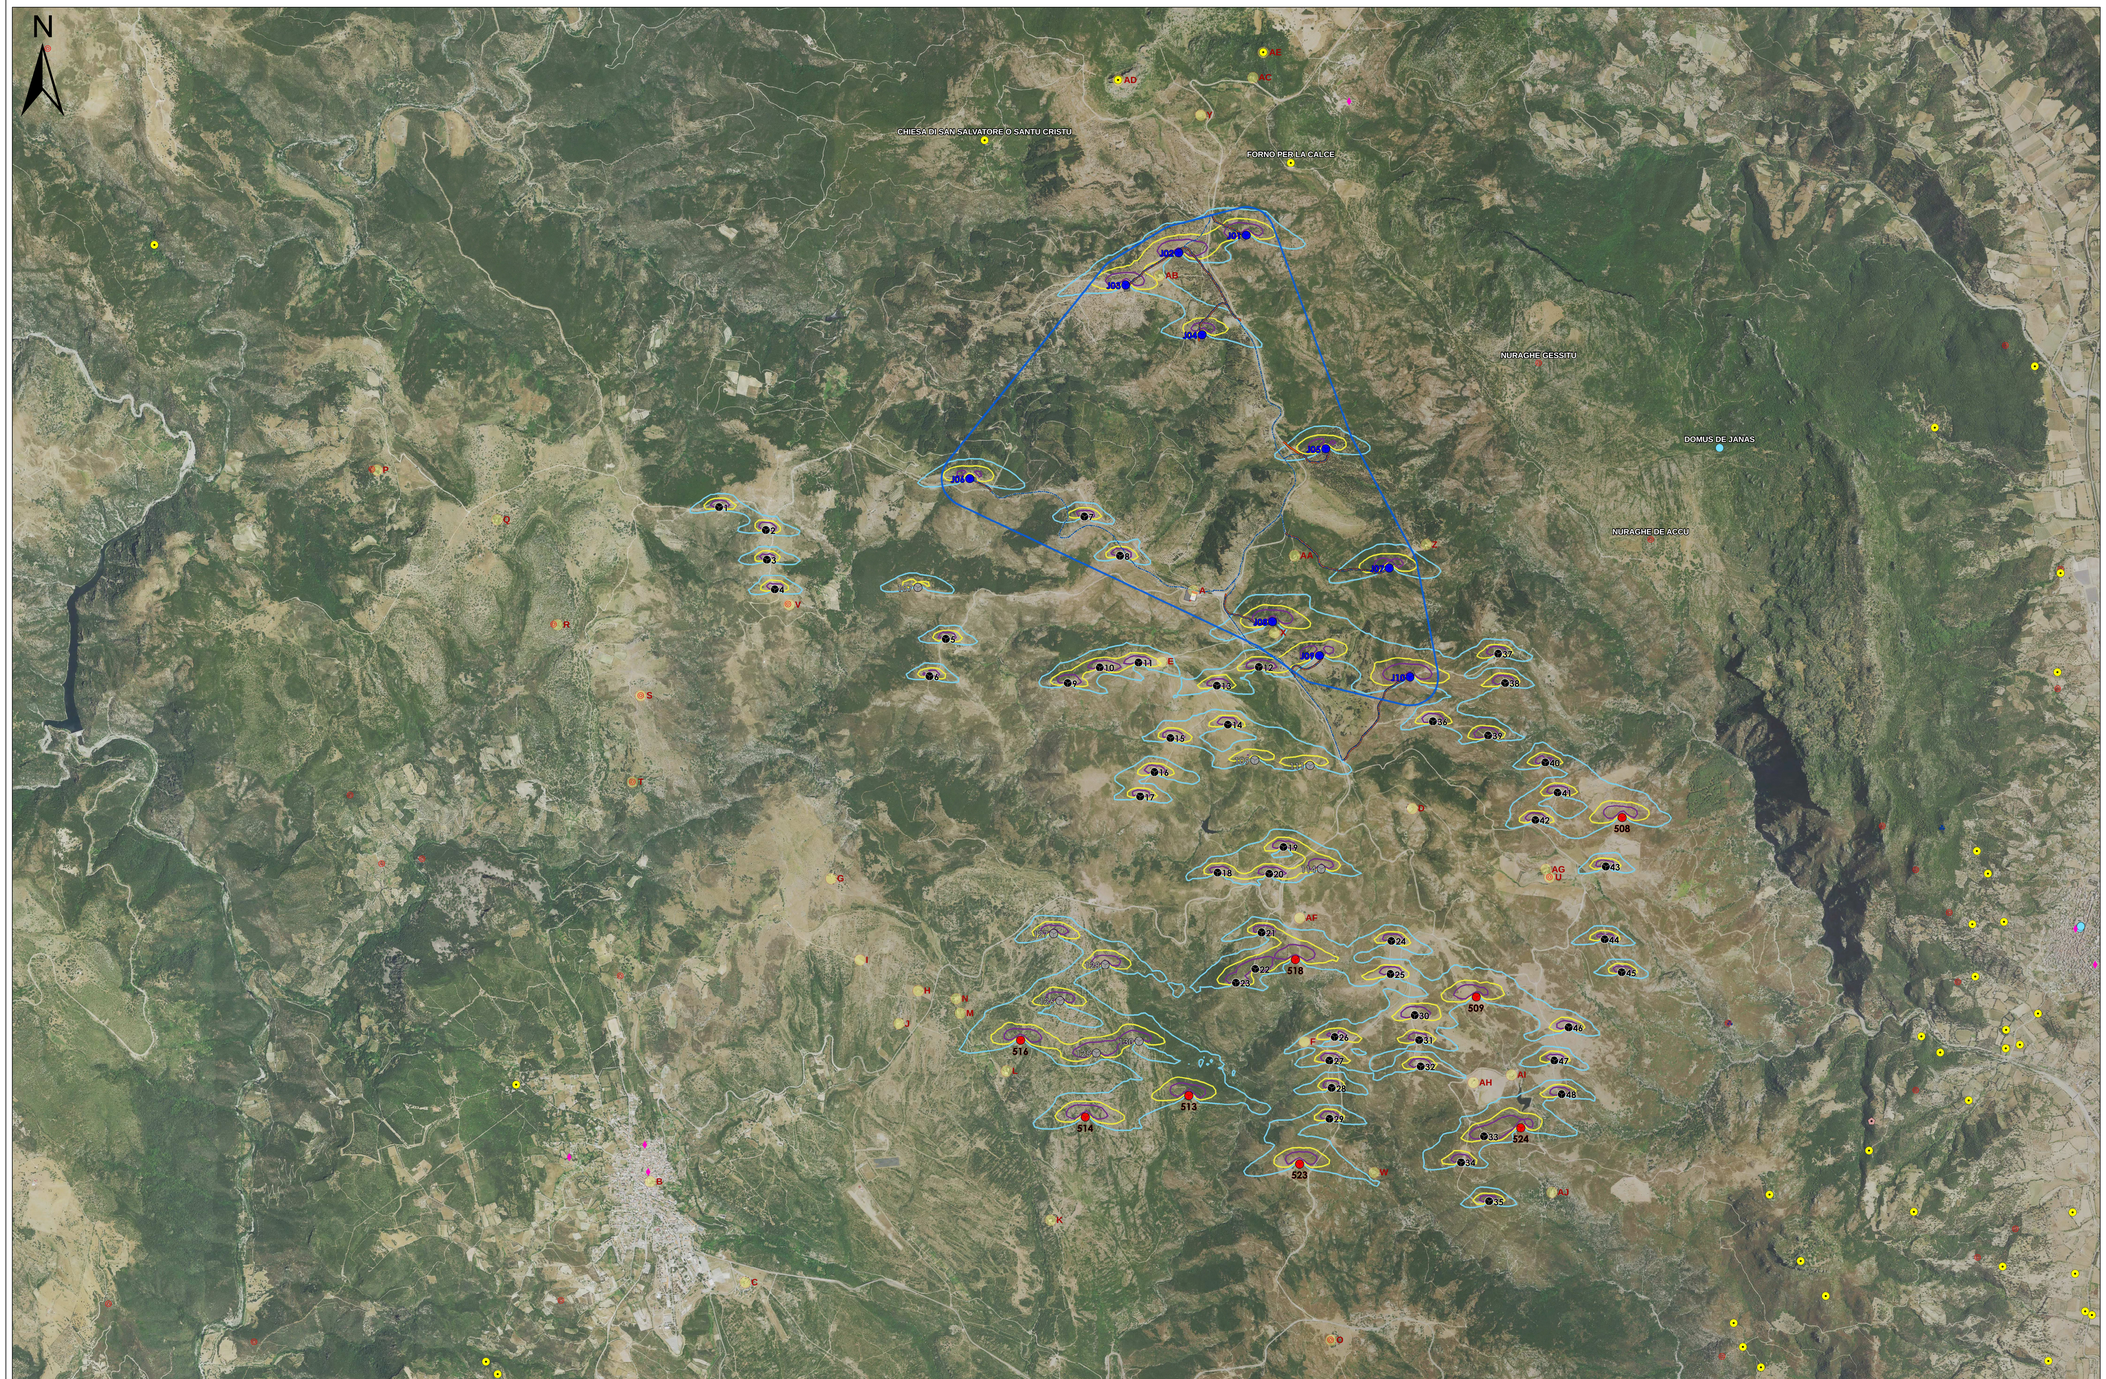

LEGENDA

- Turbine in Fase Autorizzativa (Boreas)
- Turbine in Ampliamento (Abbila)
- Turbine Autorizzate (Maistu)
- Turbine Autorizzate (Ulassai)
- Cavidotti
- Strade di Nuova Realizzazione
- Piazzole
- Sottostazione Elettrica

Area Produttiva : (8894 ha) (125 m + 81 m) + 20.6 m = 226 m ≈ 230 m

(ALTEZZA AL MOZZO + RAGGIO ROTORE) + (INCREMENTO DEL 10%) = (DISTANZA DAGLI ABITAZIONI RURALI)

WTG	Gauss-Boaga	
	Est (m)	Nord (m)
J01	1542685.000	4400210.000
J02	1542135.000	4400067.000
J03	1541701.000	4399804.000
J04	1542324.000	4399397.000
J05	1543332.000	4398468.000
J06	1540431.464	4398224.768
J07	1543850.295	4397495.247
J08	1542899.000	4397058.000
J09	1543281.000	4396783.000
J10	1544020.592	4396606.097

Potenziali Recettori

Tremolio dell'Ombra
(Ore di ombra all'anno)

- 50
- 100
- 150

Repertorio beni 2017
Beni paesaggistici

- CHIESA
- DOMUS DE JANAS
- INSEDIAMENTO
- NURAGHE

Beni culturali vincolati ai sensi della parte II del D.Lgs. 42/04 e ss.mm.ii.

- Ulteriori beni da ricognizione archeologica

Ulteriori beni

- Fonte: http://vincoliinrete.beniculturali.it

Potenziali Recettori	Identificativo	X	Y	Z	Rif
Edificio Polifunzionale	A	1542255	4397311	834	Abbila
Perdasdefogu	B	1537827	4392492	601	Abbila
Poligono militare	C	1538603	4391671	587	Abbila
Radar M. Codi	D	1544040	4395535	845	Abbila
Ovile Serra	E	1541998	4396733	798	Abbila
Ovile Cucca	F	1543160	4393633	679	Abbila
Ovile Carta	G	1539302	4394963	620	Abbila
Presunta casa di campagna	H	1540012	4394049	648	Abbila
Campo di Tiro a Volo	I	1539536	4394299	670	Abbila
Presunto Ovile	J	1539854	4393779	648	Abbila
Presunto Ovile	K	1541091	4392177	575	Abbila
Presunto Ovile	L	1540731	4393394	622	Abbila
Presunto Ovile	M	1540356	4393865	630	Abbila
Presunto Ovile	N	1540319	4393984	630	Abbila
Nuraghe Cea Usasta	O	1543374	4391200	620	Abbila
Nuraghe Pauli	P	1535598	4398295	600	Abbila
Nuraghe S'Ulimu	Q	1536580	4397890	695	Abbila
Nuraghe De Seroni	R	1537071	4397033	694	Abbila
Nuraghe Cabras	S	1537749	4396455	656	Abbila
Nuraghe Lesse	T	1537680	4395751	615	Abbila
Nuraghe Cea Arcis	U	1545158	4394974	692	Abbila
Nuraghe Sterzu	V	1538960	4397196	747	Abbila
Nuraghe Iedaccu	W	1543727	4392566	582	Abbila
Edificio Jerzu 01	X	1542916	4396967	832	Boreas
Edificio Jerzu 02	Y	1542316	4401189	836	Boreas
Ovile Jerzu 01	Z	1544153	4397687	743	Boreas
Ovile Jerzu 02	AA	1543079	4397597	798	Boreas
Ovile Jerzu 03	AB	1541979	4399880	854	Boreas
Edificio Jerzu 03	AC	1542740	4401495	811	Boreas
Punta Corongiu Jerzu	AD	1541640	4401475	959	Boreas
Nuraghe Jerzu	AE	1542825	4401700	869	Boreas
Ovile Depau	AF	1543122	4394643	728	Abbila
Casa di campagna	AG	1545129	4395038	696	Abbila
Ovile Pilia	AH	1544537	4393299	636	Abbila
Stalla Pilia	AI	1544847	4393363	594	Abbila
Ovile Serra	AJ	1545177	4392404	509	Abbila

Rev.	Data	Descrizione	Dis.	Contr.	Appr.
1	15/12/21	Integrazioni MITE-MIC-RAS 15/12/2021	SARTEC	SARTEC	SARTEC
0	09/11/20	EMISSIO PER PROCEDURA DI VIA	SARTEC	SARTEC	SARTEC

SARDEOLICA Renewable Energy — SARAS

SARTEC Industrial Services & Technologies — SARAS

iat CONSULENZA E PROGETTI www.iatprogetti.it

ORDINE INGEGNERI PROVINCIA CAGLIARI N. 3453 Dott. Ing. Giuseppe Frongia

Commessa n°: C2020355-ING000

Dis. n°: AM-IAS10014

BOREAS

AMPLIAMENTO DEL PARCO EOLICO DI ULASSAI E PERDASDEFOGU
NEL TERRITORIO DEL COMUNE DI JERZU (NU)
VALUTAZIONE DI IMPATTO AMBIENTALE D.Lgs. 152/2006 e ss.mm.ii.
- Carta del Tremolio dell'Ombra -

Revisione: 1

Scala: 1/15000

Sostituisce il: AM-IAS10014

Sostituito dal: //

Disegno eseguito in "ArcMap" : evitare correzioni a mano.

NOME FILE : AM-IAS10014_Trem_Ombra_rev1.mxd

Il presente documento è di proprietà di Saras Ricerche e Tecnologie che ne tutelerà i diritti a termini di legge.