SEZIONI TRASVERSALI - PISTA WTG08 (H01-H19)

Scala 1:200

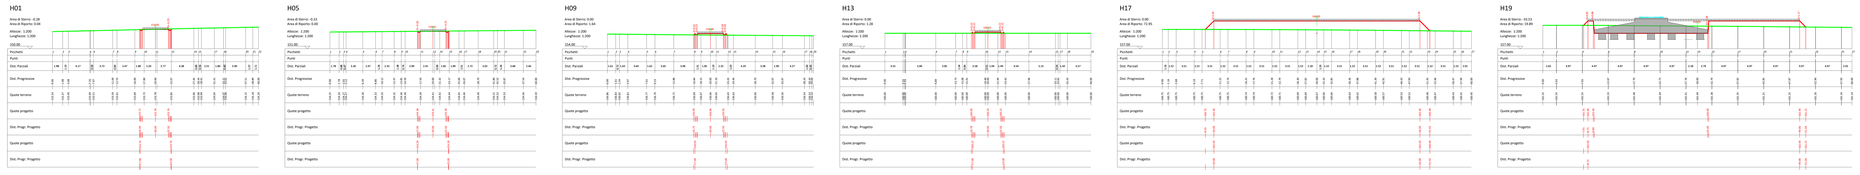

PLANIMETRIA

Scala 1:1000

WTG08

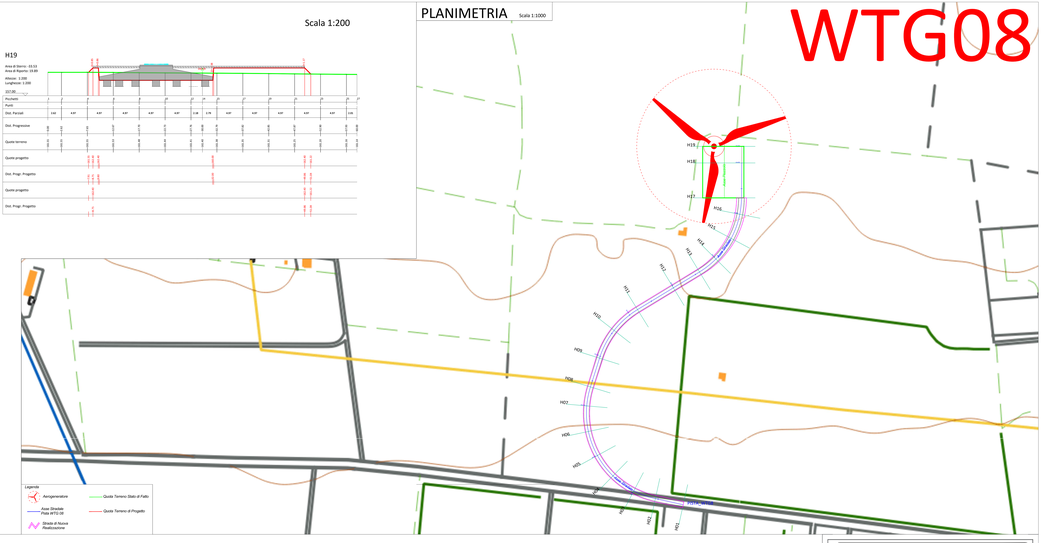

PROFILO LONGITUDINALE - PISTA WTG08

Scala 1:500

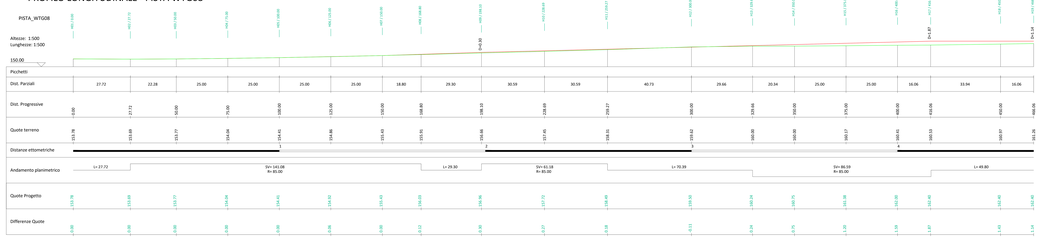

PROGETTO PER LA REALIZZAZIONE DI UN PARCO EOLICO E DELLE RELATIVE OPERE DI CONNESSIONE ALLA RTN
POTENZA NOMINALE: 66 MW

REGIONE PUGLIA | PROVINCIA di BRINDISI | COMUNE di FRANCAVILLA FONTANA

Località "Masseria Vasse"

Scala	Formato Stampa	Progetto Definitivo
VARIE	-	

TAVOLA

EP09_1b PROFILO LONGITUDINALE E SEZIONI TRASVERSALE -WTG08

Progettisti: F.I.T. Design Studio S.r.l. Via Tiziano, 32 - 00196 Roma (RM) T.+39 06 97614070 - P.IVA 14251291004 - PEC: info@pec.fitdesignstudio.it

Consulenza Ambientale: Geom. Santino Lacasia

Responsabili Progetto: Ing. Pasquale Quirino; Ing. Giovanni Carlo Fabrizio

