


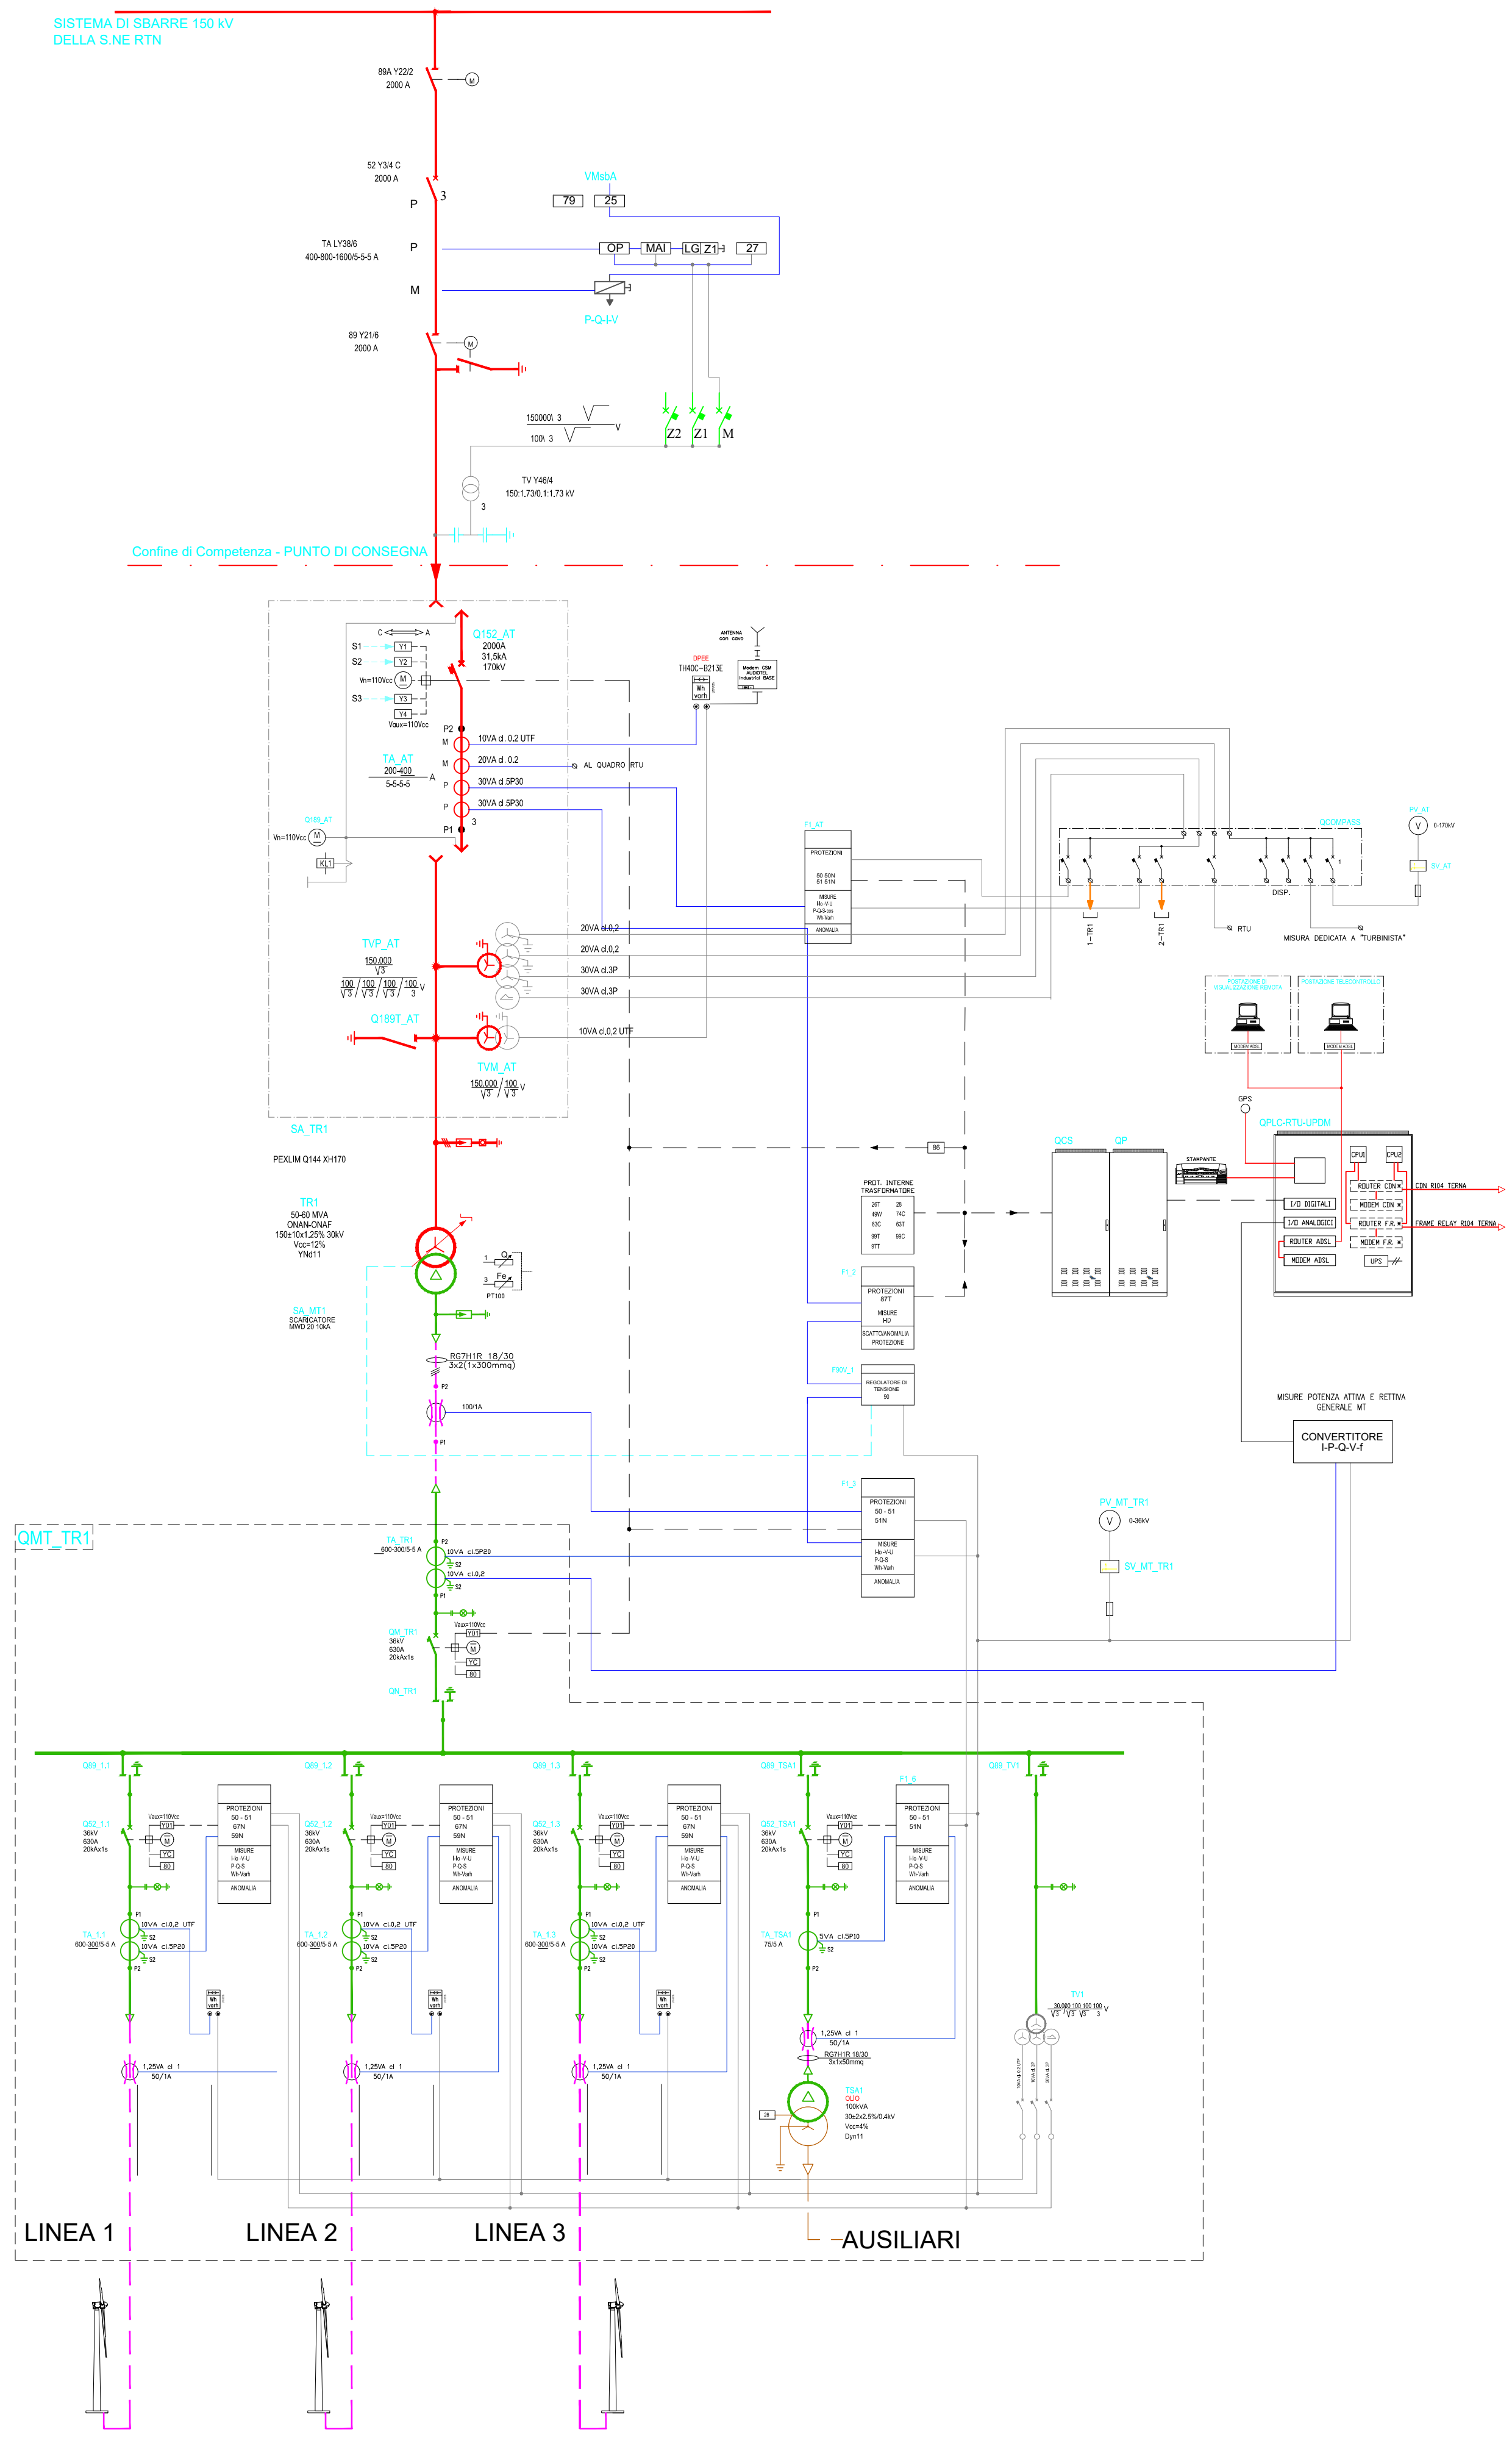

PARCO EOLICO

LEGENDA											
		IEC	ANSI	DESCRIZIONE	IEC	ANSI	DESCRIZIONE	IEC	ANSI	DESCRIZIONE	
	TRASFORMATORE DI POTENZA CON COMUTATORE SOTTO CARICO										
	TRASFORMATORE A PIU' PRESTAZIONI		26	RELEVATORE DI SOVRATEMPERATURA		87T	RELAY DIFFERENZIALE TRASFORMATORE	Vo		TENSIONE OMOPOLARE	
	MOTORE DI COMANDO		27	RELAY DI MINIMA TENSIONE		90	REGOLATORE DI TENSIONE	costi		FATTORE DI POTENZA	
	SEZIONATORE SOTTO CARICO		28A	TERMORESISTENZE OLIO		99	RELAY LIVELLO OLIO	Wh/VARh		MISURA DI ENERGIA ATTIVA/REATTIVA	
	INTERRUTTORE AUTOMATICO		49	IMMAGINE TERMICA		79	RELAY RICHISURA			SEGNALAZIONI SCATTI/ALLARMI	
	SEZIONATORE A VUOTO		50	RELAY CORRENTE DI CORTO CIRCUITO		97	RELAY BUCHHOLZ			SISTEMA AT 150kV	
	TRASFORMATORE DI CORRENTE		50N	RELAY DI SOVRACCORRENTE NEL NEUTRO		86	RELAY DI BLOCCO			SISTEMA MT 30kV	
	TRASFORMATORE DI TENSIONE		51	RELAY CORRENTE DI SOVRACCARICO			CHIAVE LIBERA AD APPARECCHIATURA CHIUSA			CAVO DI MEDIA TENSIONE	
	CONNETTORI A SPINA		51N	RELAY DI SOVRACCORRENTE NEL NEUTRO			CHIAVE LIBERA AD APPARECCHIATURA APERTA			SEGNALE DI MISURA AL GRN	
	LAMPADE PRESENZA TENSIONE		59	RELAY DI SOVRATENSIONE			FUSIBILE			SISTEMA BT SERVIZI AUSILIARI	
	CABLE SEALING END		59N	SOVRATENSIONE PER GUASTO A TERRA		P	POTENZA ATTIVA			VOLTMETRICHE	
	MORSETTIERA DI PROVA		63	VALVOLA DI SICUREZZA RILEVO PRESSIONE		Q	POTENZA REATTIVA			AMPEROMETRICHE	
	CONNESSIONE TRA CAVI		67N	RELAY DIREZIONALE DI TERRA		S	POTENZA APPARENTE			INTERVENTO PROTEZIONI	
	CONTATORE DI ENERGIA ATTIVA		74C	RELAY FLUSSO OLIO		I	CORRENTE				
	CONTATORE DI ENERGIA REATTIVA		81HF	RELAY DI SOVRAFREQUENZA		Io	CORRENTE OMOPOLARE				
	CONNESSIONE A TERRA		81LF	RELAY BASSA FREQUENZA		V	TENSIONE				

REGIONE PUGLIA

PROVINCIA di BRINDISI

COMUNE di FRANCAVILLA FONTANA

Località "Masseria Vizzo"

Scala: -

Formato Stampa: A1

PROGETTO DEFINITIVO

TAVOLA

EP12

SCHEMI ELETTRICI IMPIANTO EOLICO

Progettazione:

R.S.V. Design Studio S.r.l.
Piazza Carmine, 5 - 84077 Torre Orsaia (SA)
P.IVA: 05885970656
Tel./fax: +39 0874 965490 | e-mail: info@rsv-da.it

Legale Rappresentante:

Geom. Savino Leonzio

Committee:

ITW FRANCAVILLA S.r.l.
Via del Gallesio, 89
85100 Potenza (PZ)
P.IVA: 02082790763

Responsible Project:

Ing. Vassalli Quirino

Ing. Speranza Carmine Antonio

Catalogazione Elaborato

ITW_FVF_EP12_SCHEMI ELETTRICI IMPIANTO EOLICO.pdf
ITW_FVF_EP12_SCHEMI ELETTRICI IMPIANTO EOLICO.dwg

Data	Motivo della revisione:	Redatto:	Controllato:	Approvato:
Agosto 2021	Prima emissione	LS	QV/AS	RSV

Il presente elaborato è di proprietà di R.S.V. Design Studio S.r.l. Non è consentito riprodurre o comunque utilizzarlo senza autorizzazione scritta di R.S.V. Design Studio S.r.l.