FONDAZIONE PER AMARRO A TERRA DI TV A BORDO

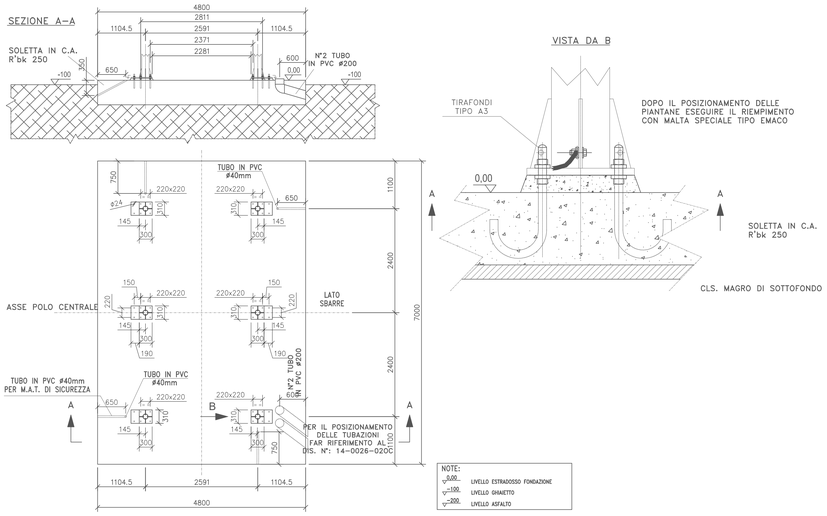

FONDAZIONE PER SUPPORTO ROMPITRATTA UNIPOLARE

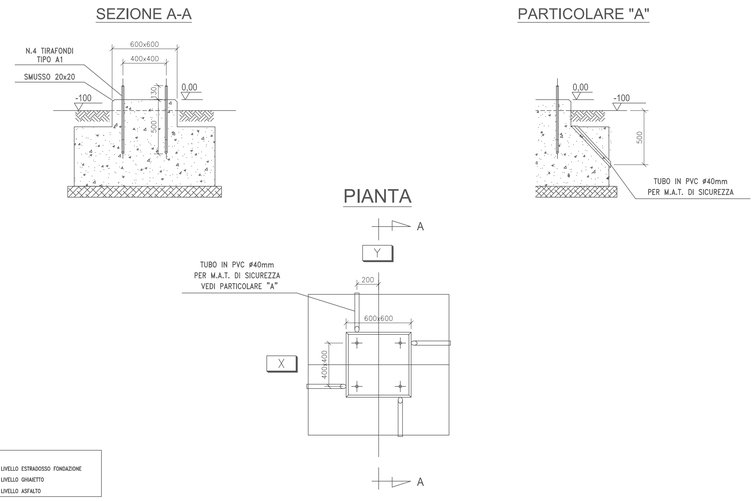

FONDAZIONE PER SUPPORTO SBARRE TRIPOLARE

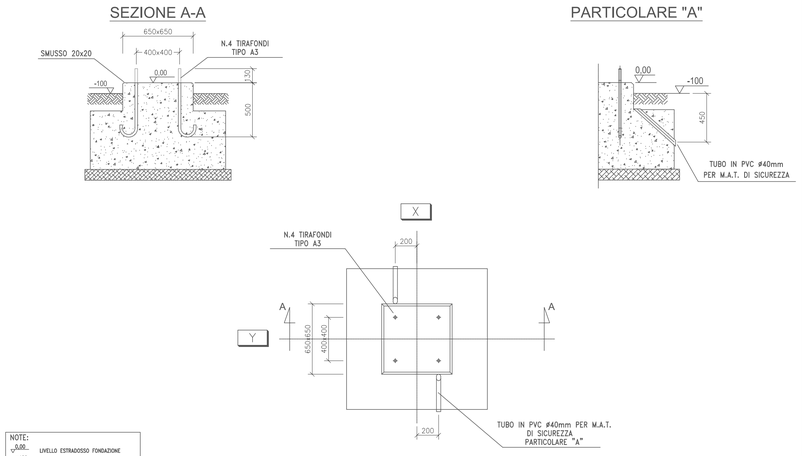

FONDAZIONE PER PALO LUCE

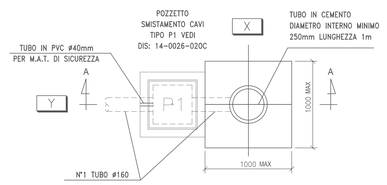

NOTE:
0,00 LIVELLO ESTRADOSSO FONDAZIONE
-100 LIVELLO GHIAETTO
-200 LIVELLO ASFALTO

SEZIONE A-A

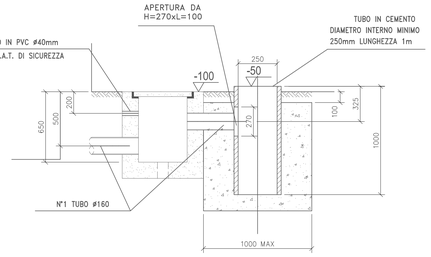

FONDAZIONE PER SCARICATORE

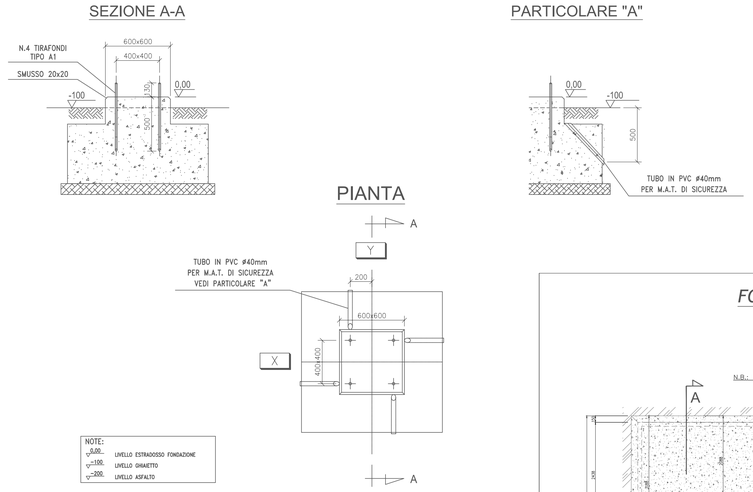

FONDAZIONE PER SHELTERS TURBINISTA

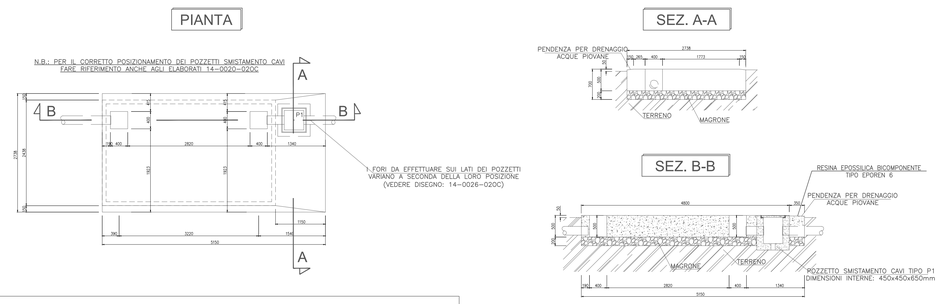

FONDAZIONE PER SHELTERS

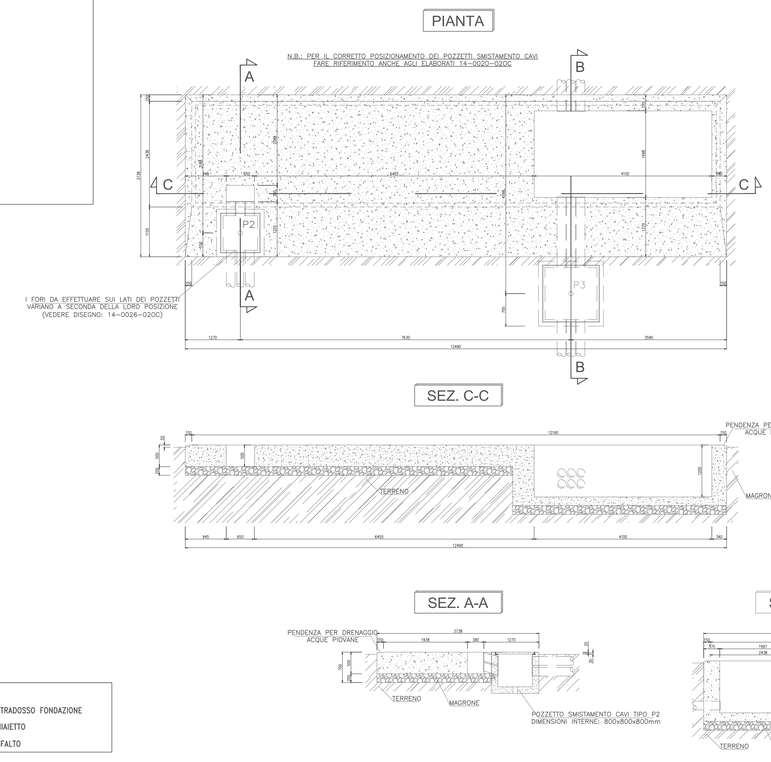

FONDAZIONE PER TRASFORMATORE

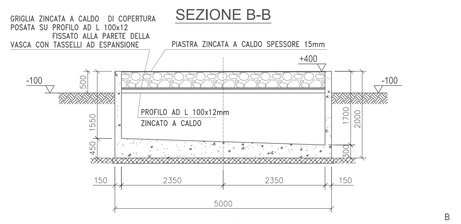

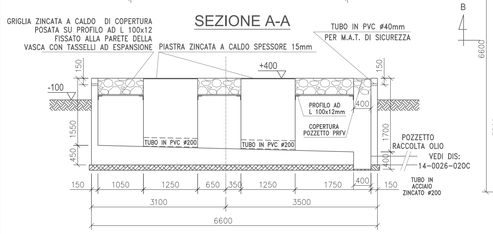

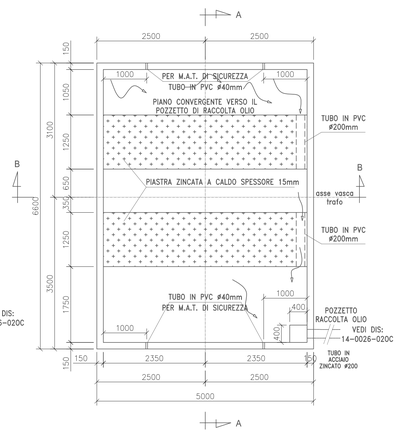

NOTE:
0,00 LIVELLO ESTRADOSSO FONDAZIONE
-100 LIVELLO GHIAETTO
-200 LIVELLO ASFALTO

PROGETTO PER LA REALIZZAZIONE DI UN PARCO EOLICO E DELLE RELATIVE OPERE DI CONNESSIONE ALLA RTN POTENZA NOMINALE 56 MW

REGIONE PUGLIA | PROVINCIA di BRINDISI | COMUNE di FRANCAVILLA FONTANA

Località "Masseria Vizzo"

Scale:	Formato Stampa:	PROGETTO DEFINITIVO
1:20 1:50	A0	

TAVOLA

EP15 — PLANIMETRIA, PIANTA, PROSPETTO SEZIONI COMPONENTI STRUTTURALI

Progettazione:
R.S.V. Design Studio S.r.l.
Piazza Carmine, 5 | 84077 Torre Orsaia (SA)
P.IVA: 05858970656
Tel./fax:+39 0974 985490 | e-mail: info@rsv-ds.it

Legale Rappresentante:
Geom. Savino Leonzio

R.S.V. Design Studio S.r.l. Piazza Carmine 5/a 84077 - Torre Orsaia (SA) P. IVA : 05858970656 PEC : rsv.ds@pec.it

Committenza:
ITW FRANCAVILLA S.r.l.
Via Cesare Battisti, 53
20145 Milano (MI)
P.IVA:02082790763

Responsabili Progetto:
Ing. Vassalli Quirino
Ordine degli Ingegneri della Provincia di Salerno Dott. Ing. QUIRINO VASSALLI Iscr. n. 2196

Ing. Speranza Carmine Antonio
Ordine degli Ingegneri della Provincia di Salerno Dott. Ing. SPERANZA CARMINE ANTONIO N. 7218 SEZ. A

Catalogazione Elaborato	
	ITW_FVF_EP15_PLANIMETRIA_PIANTA_PROSPETTO SEZIONI STRUTTURALI.pdf
	ITW_FVF_EP15_PLANIMETRIA_PIANTA_PROSPETTO SEZIONI STRUTTURALI.dwg

Data	Motivo della revisione:	Redatto:	Controllato:	Approvato:
Agosto 2021	Prima emissione	LS	QV/AS	RSV

Il presente elaborato è di proprietà di R.S.V. Design Studio S.r.l. Non è consentito riprodurlo o comunque utilizzarlo senza autorizzazione scritta di R.S.V. Design Studio S.r.l.