
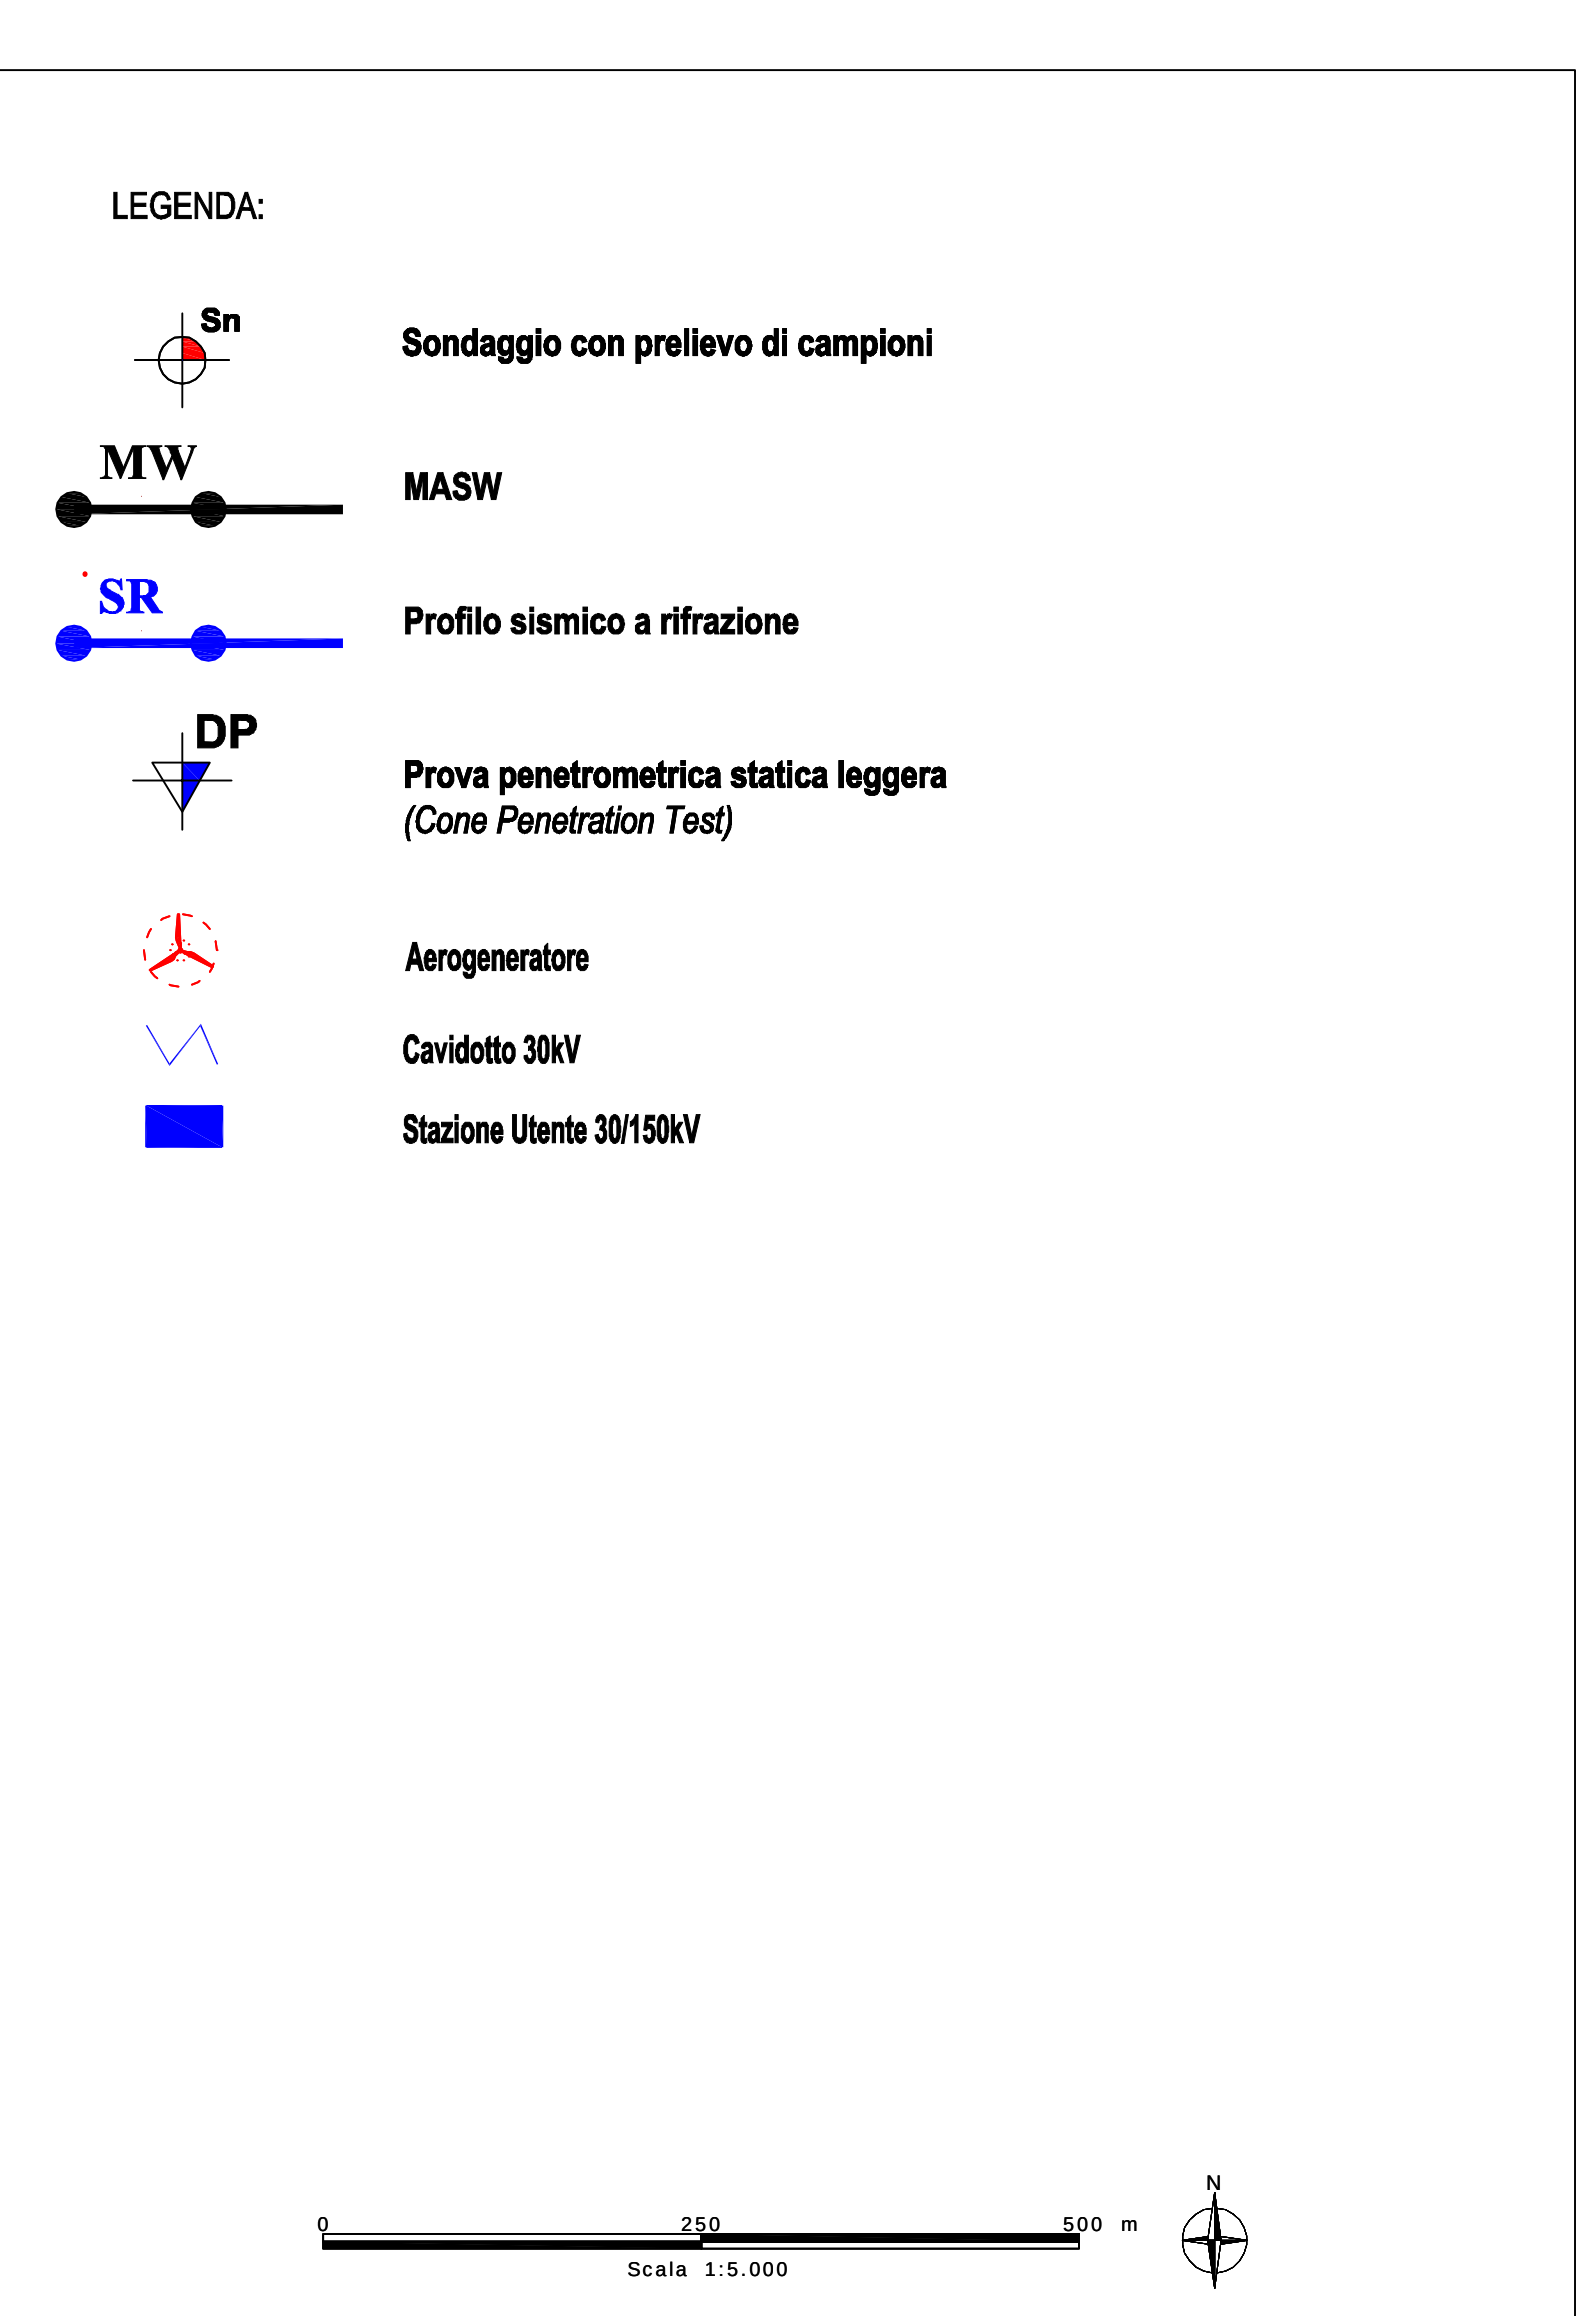
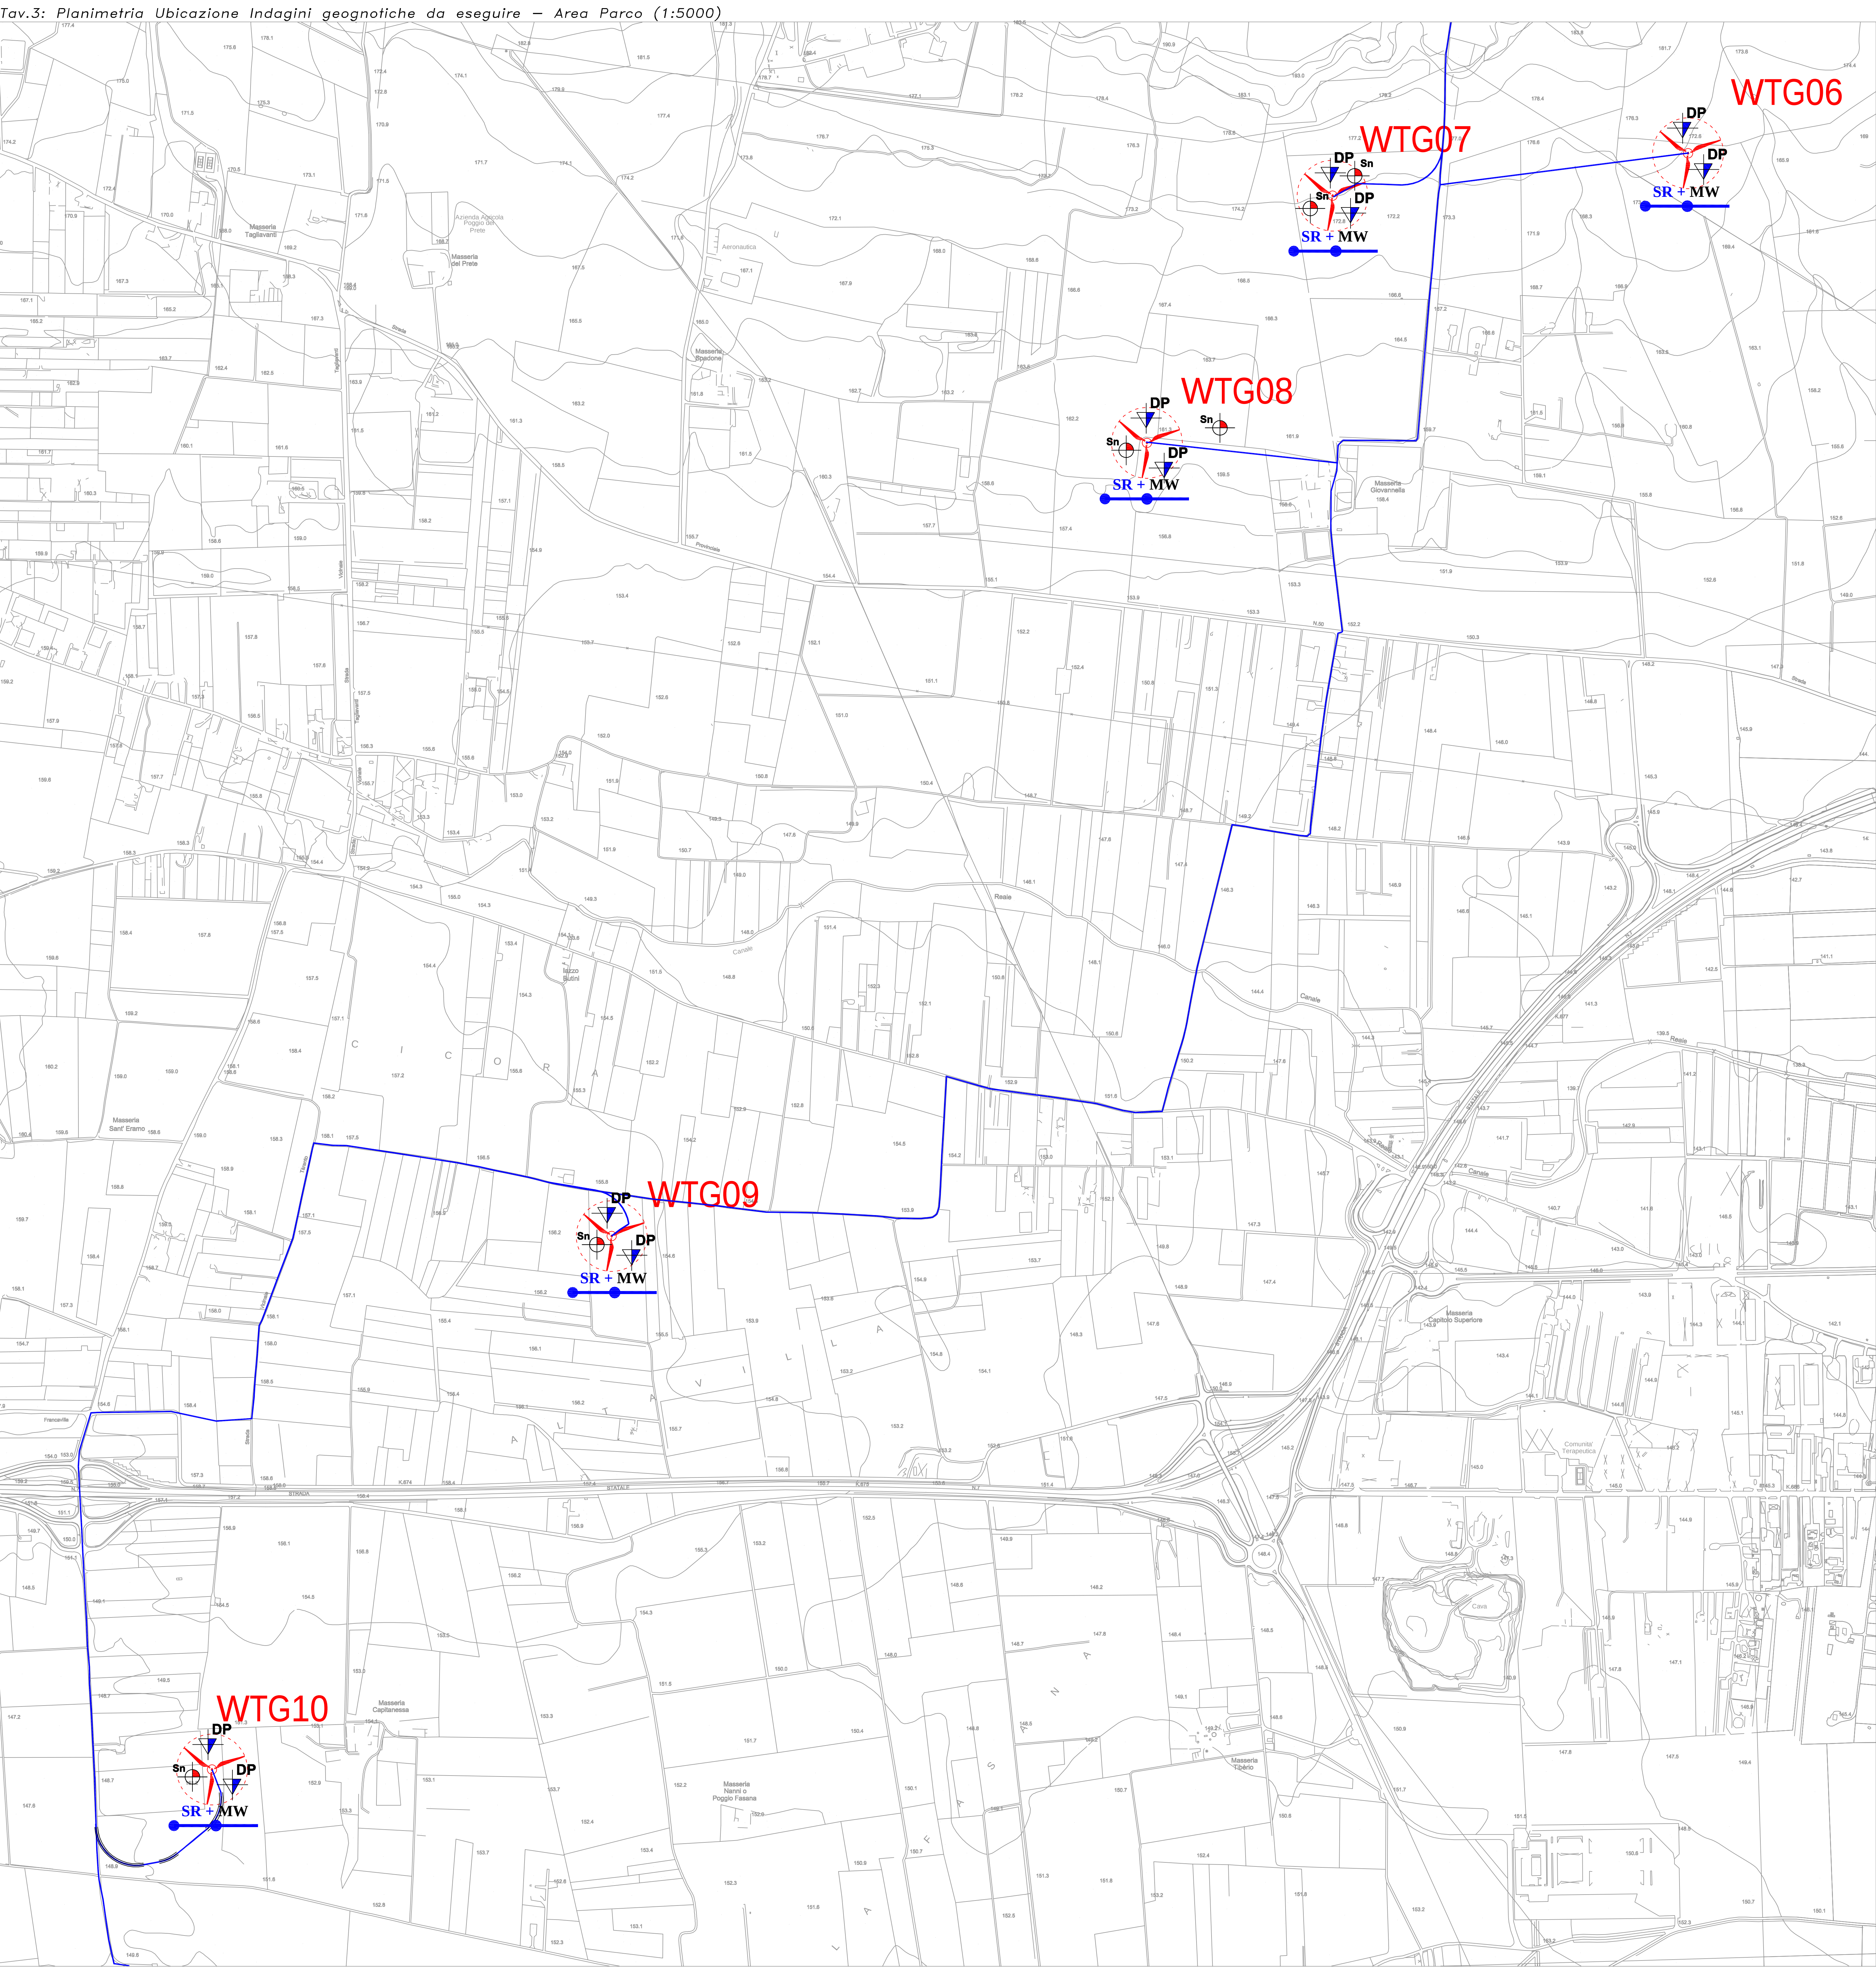
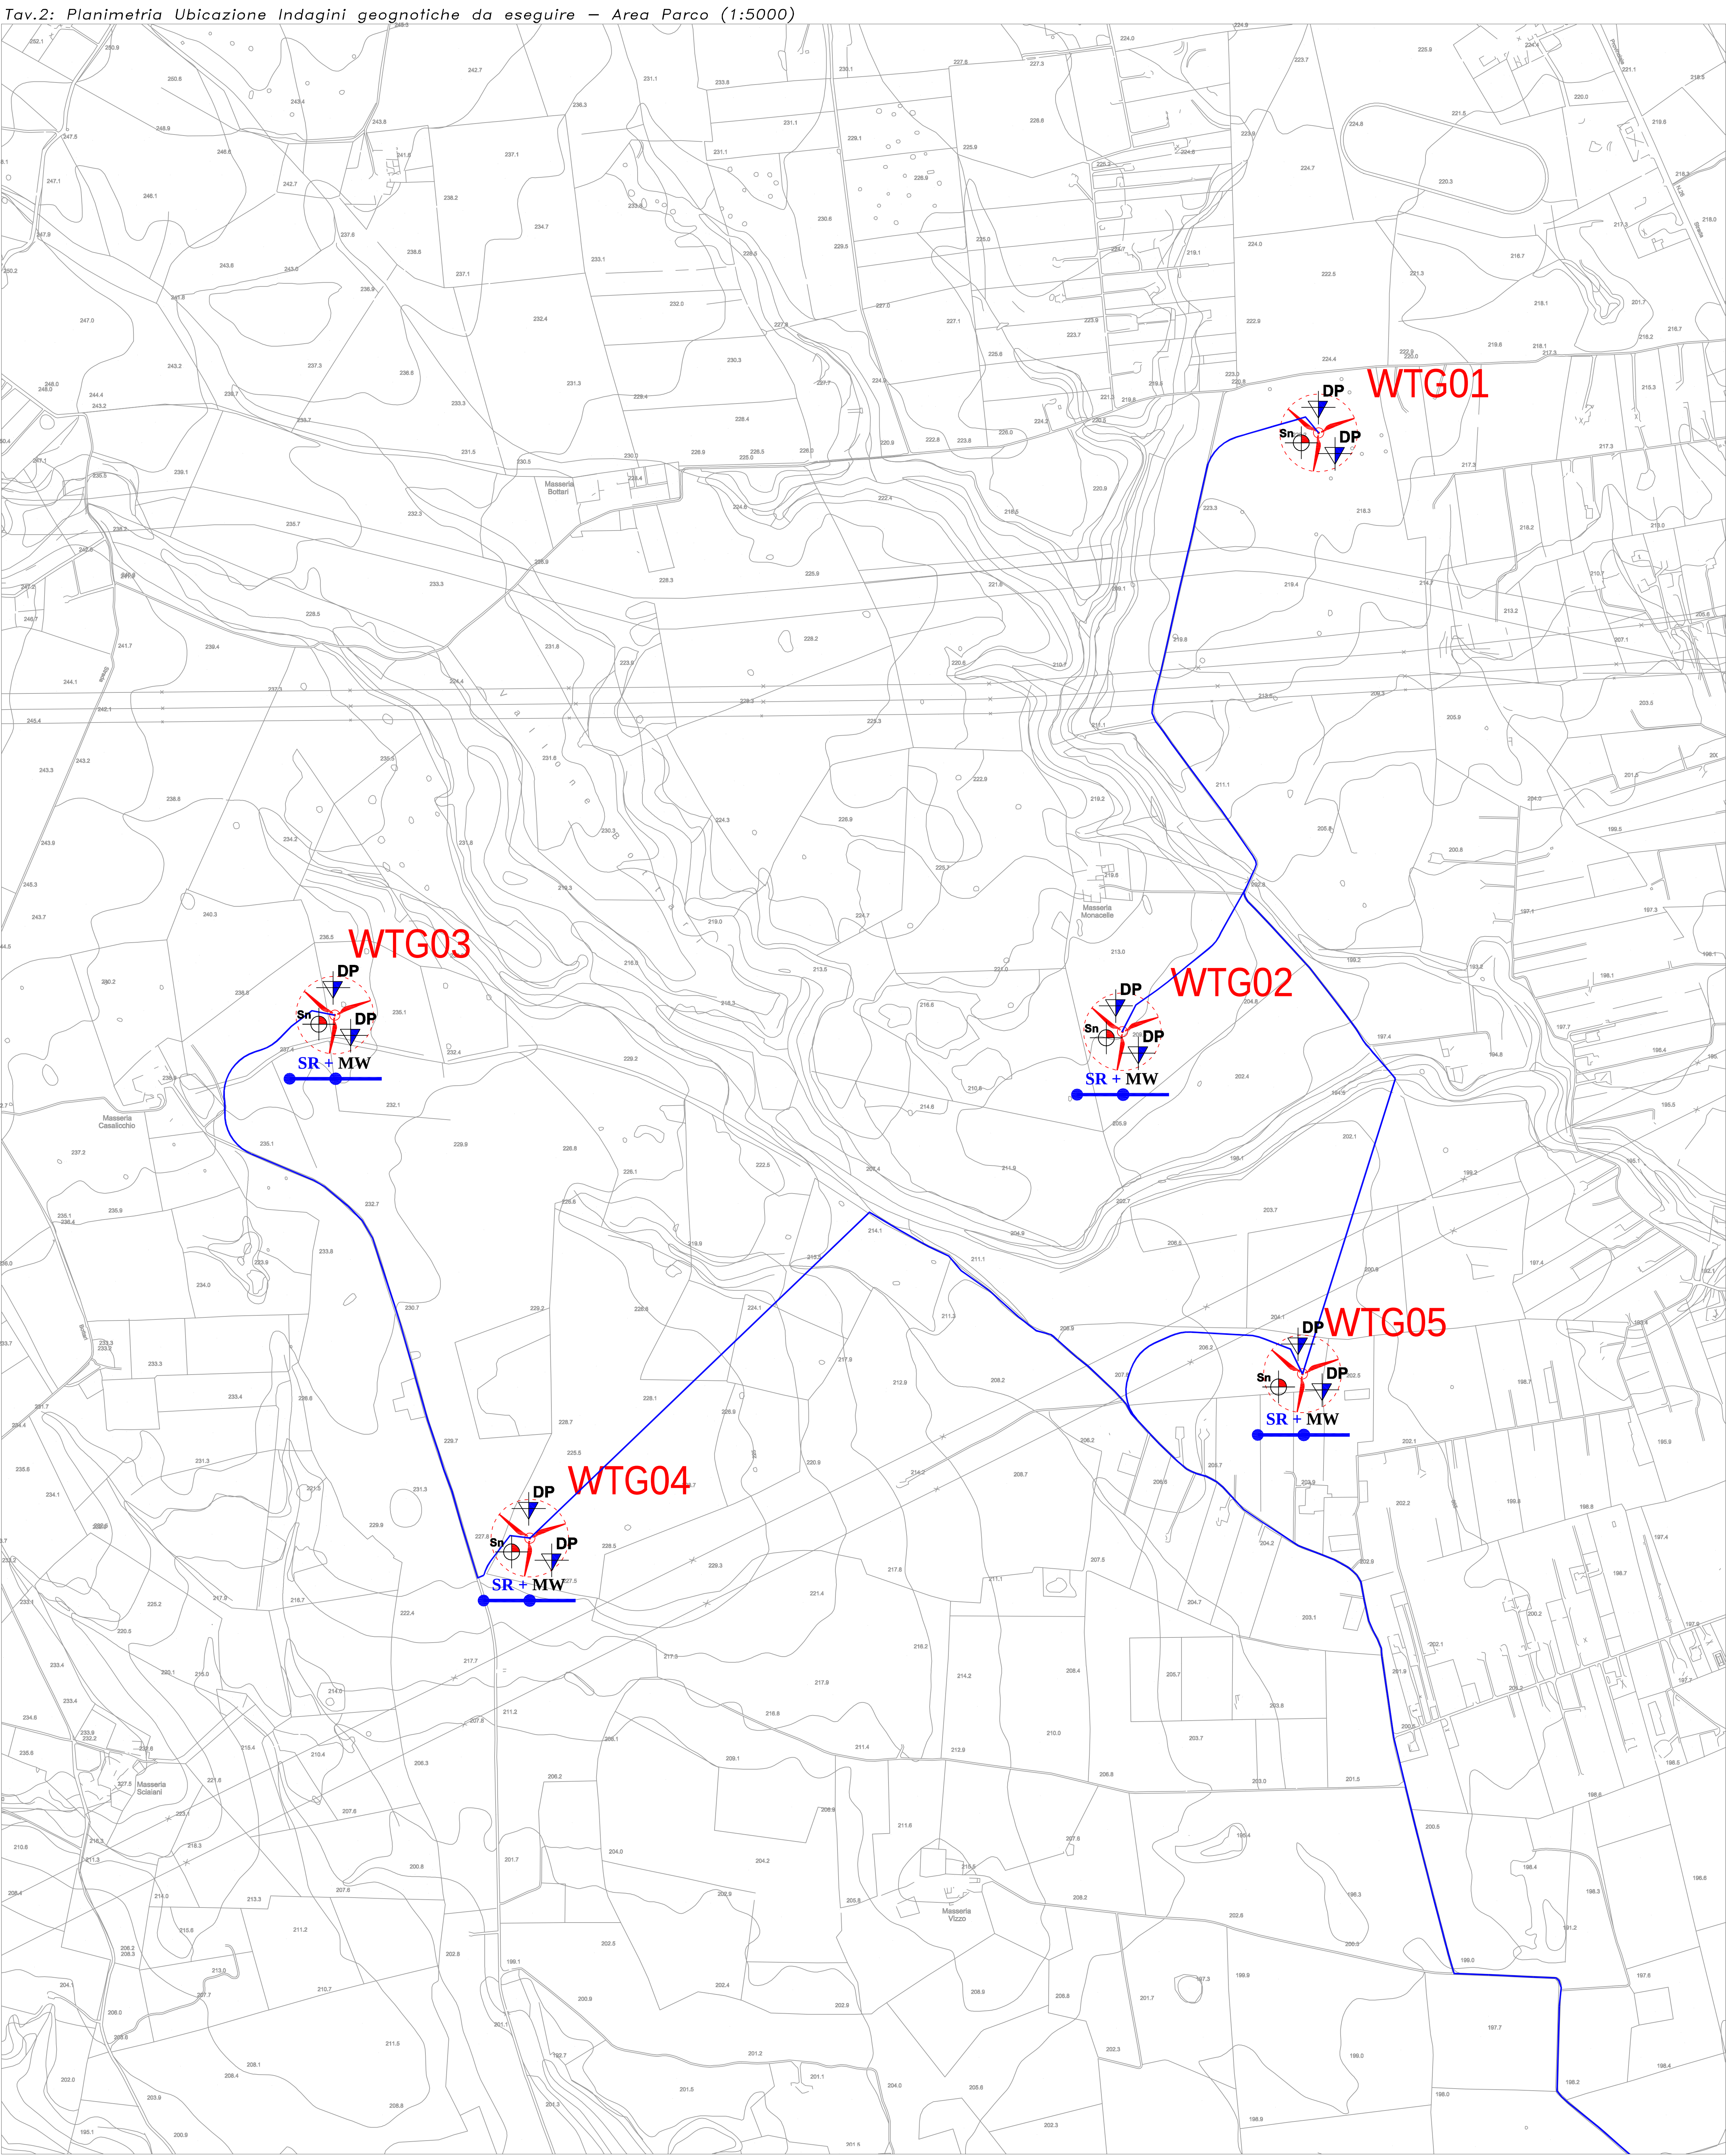


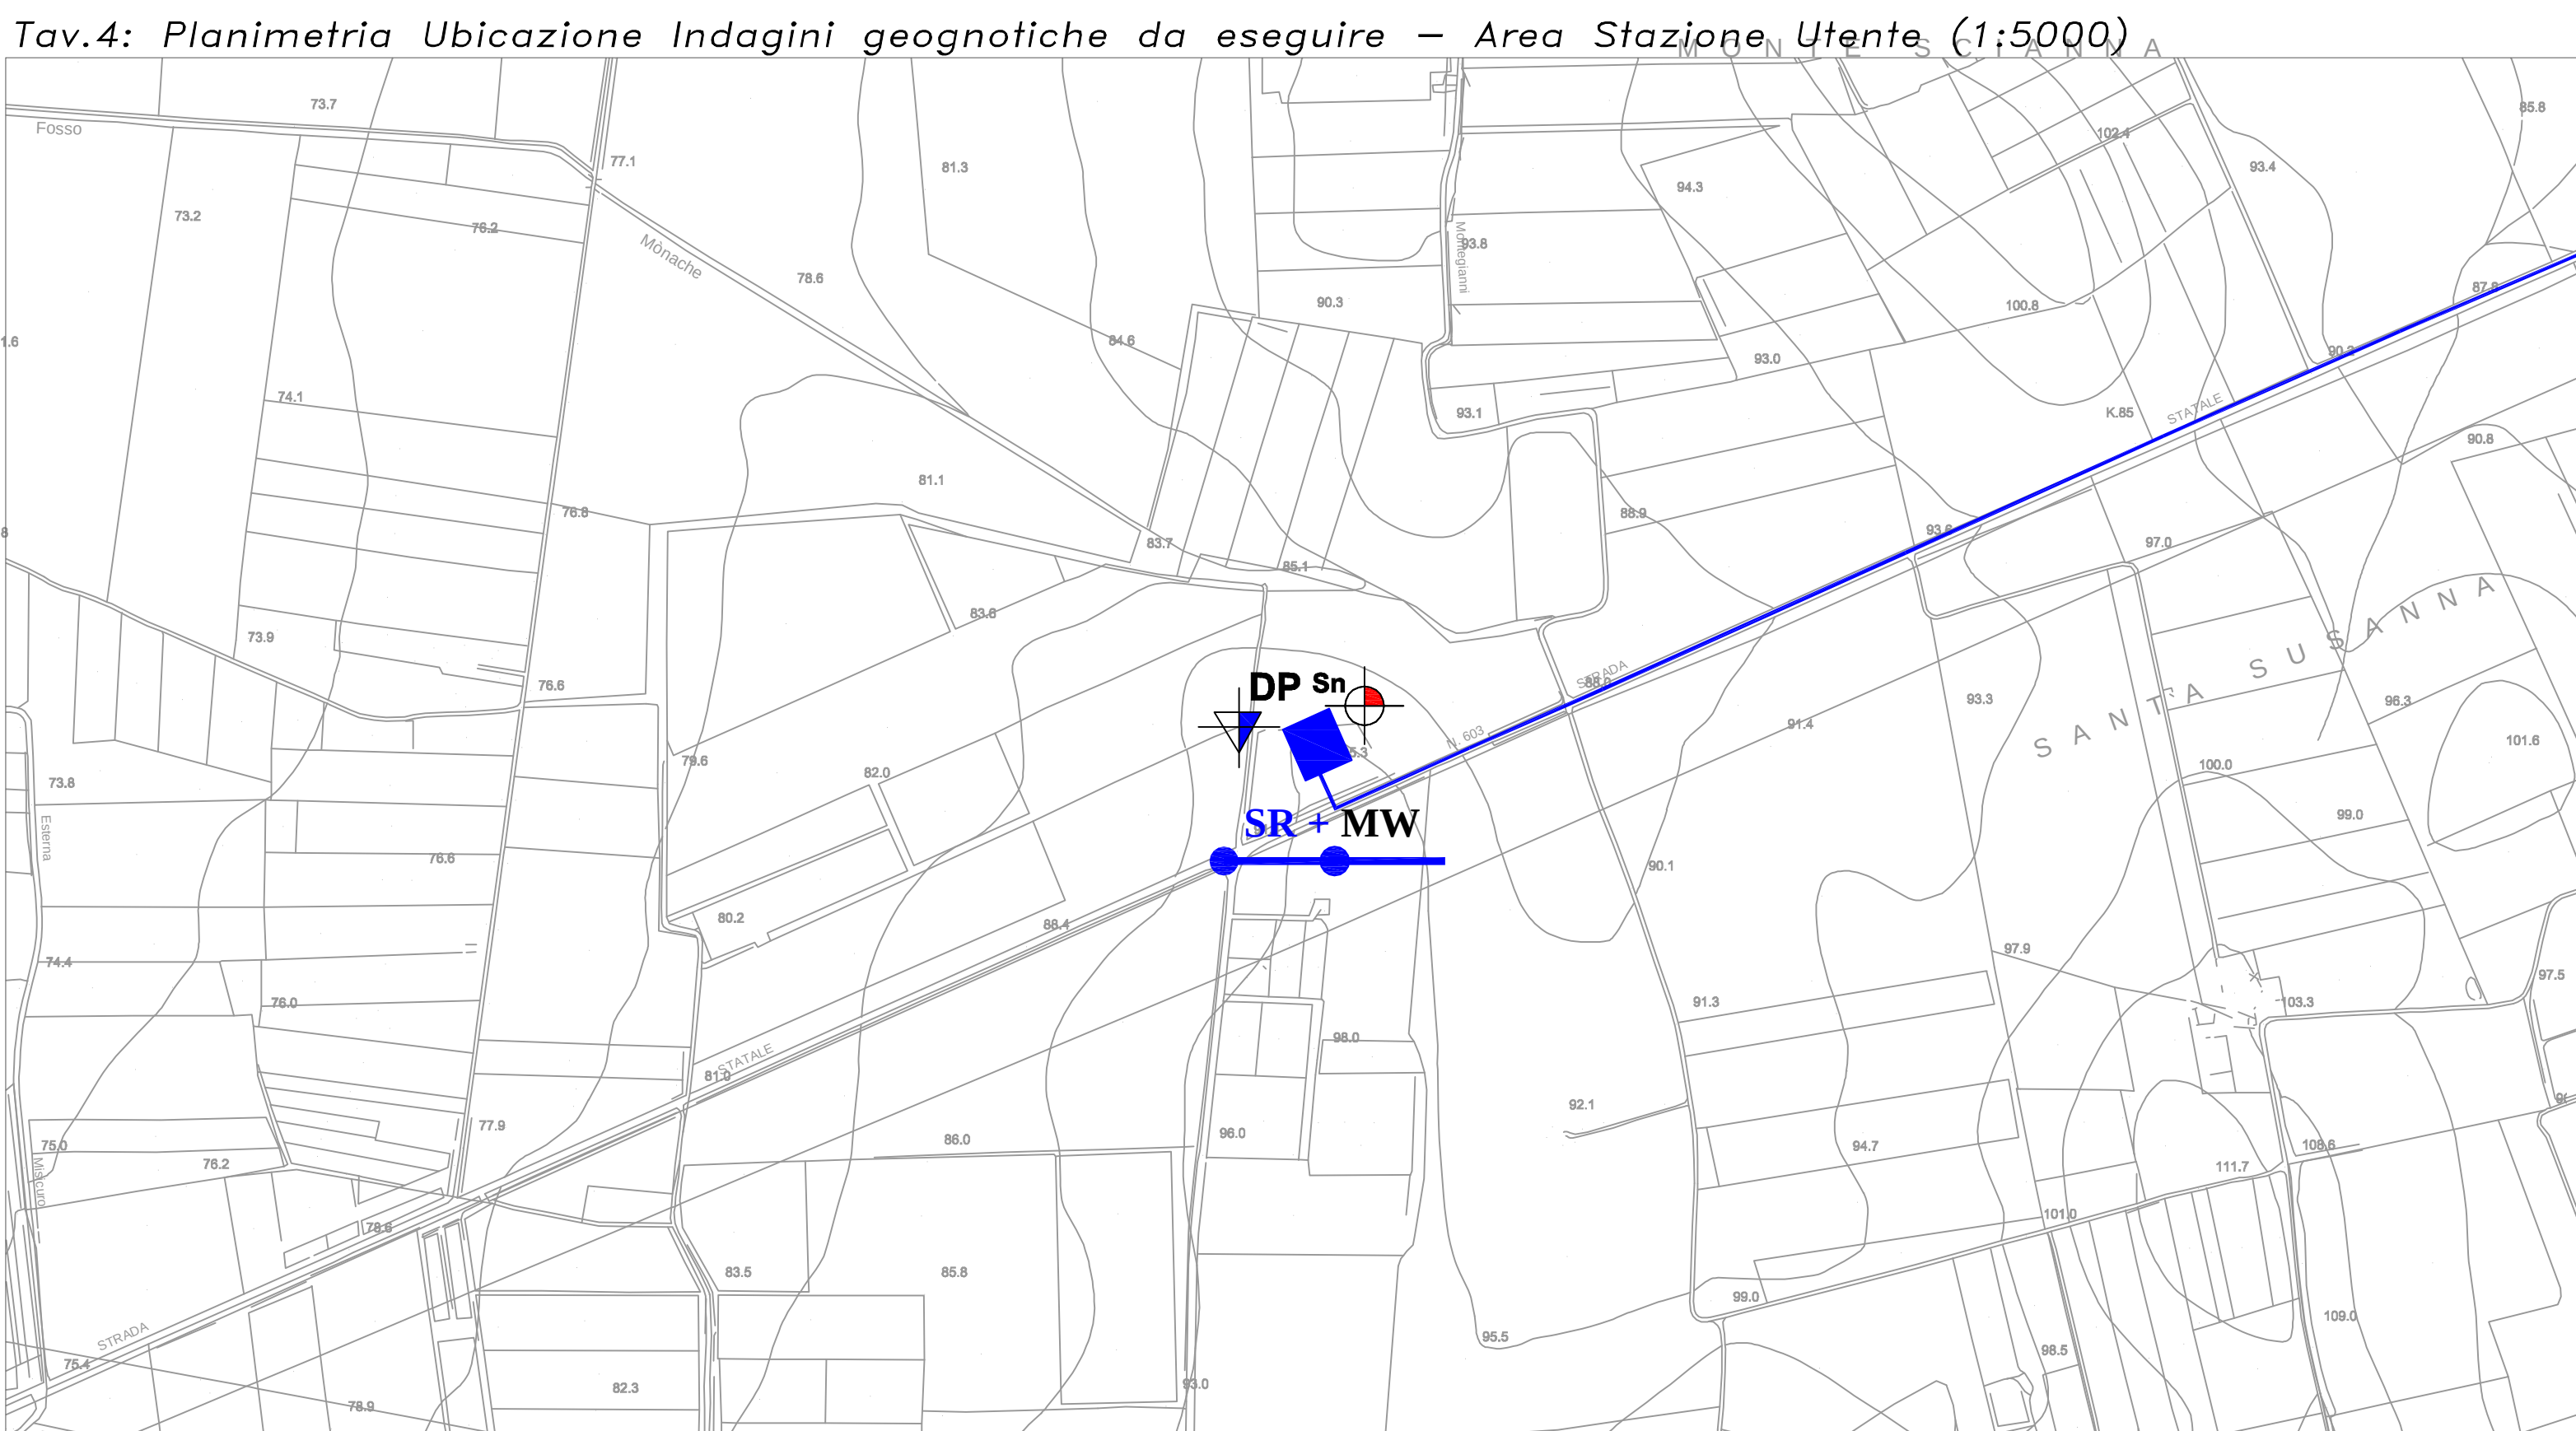

PROGETTO PER LA REALIZZAZIONE DI UN PARCO EOLICO E DELLE RELATIVE OPERE DI CONNESSIONE ALLA RTN
POTENZA NOMINALE 56 MW

REGIONE PUGLIA PROVINCIA DI BRINDISI COMUNE DI FRANCAVILLA FONTANA

Località "Messeria Vizzo"

Scale: Formato Stampo

PROGETTO DEFINITIVO

TAVOLA

PR03 A1 Planimetria indagini geognostiche

Det. Geol. Antonio De Carlo

Ing. Vassili Quinto

Ing. Speranza Carmine Antonio

Studio di Geologia e Geotecnica

Via del Seminario Maggiore, 35 - 40100 Firenze

tel. 0571-300073, cell. +39-360-303793

e-mail: studiogeotecnica@libero.it

Collegamento Regionale