

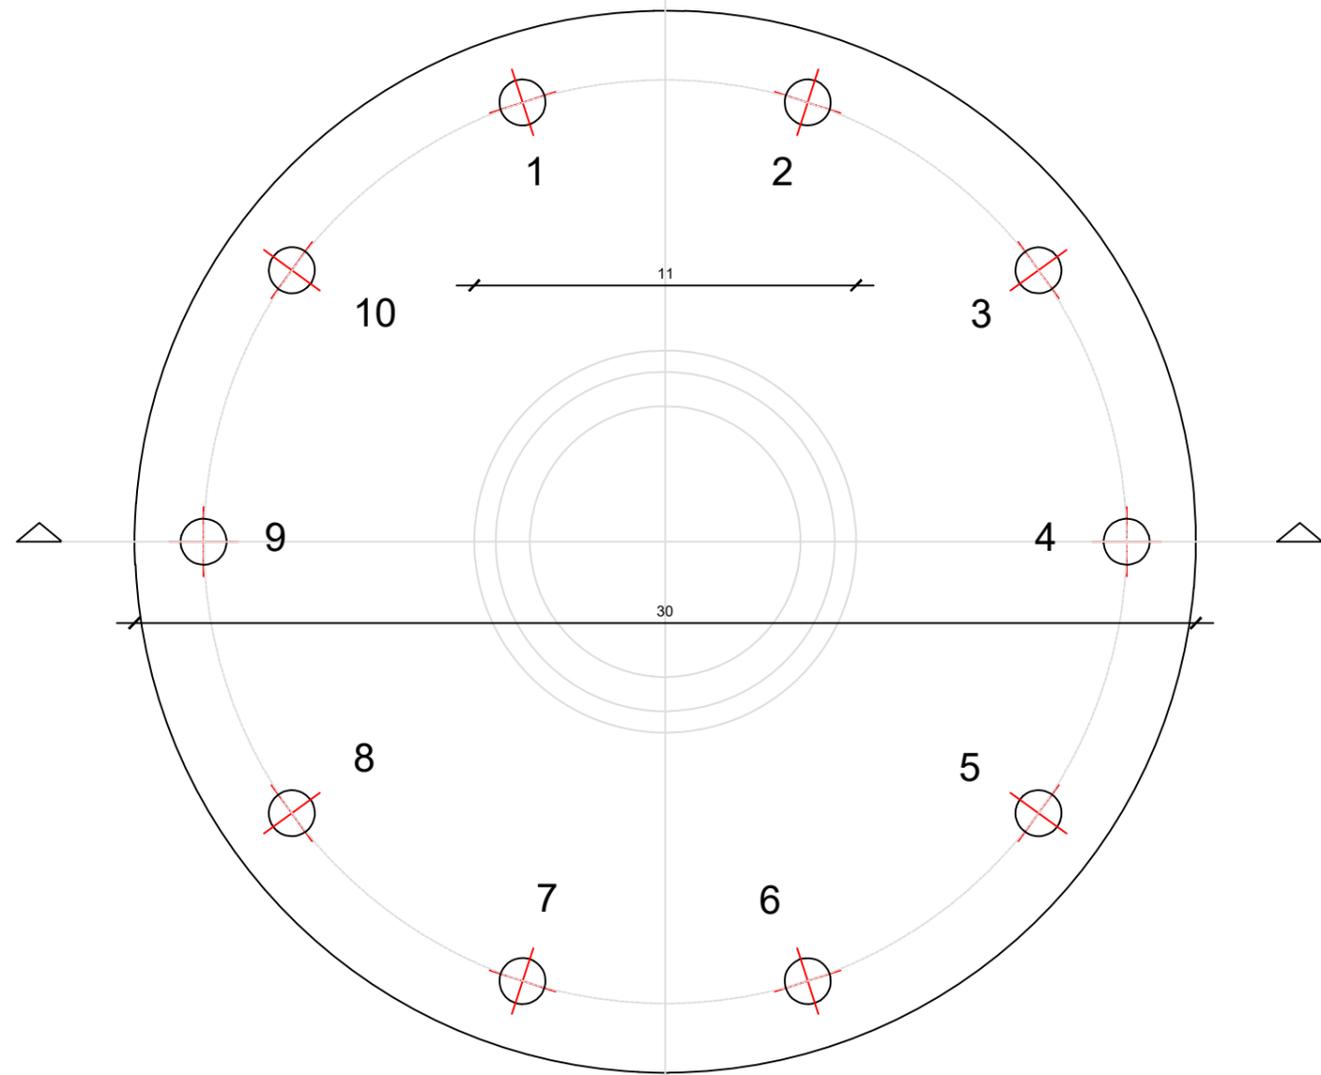
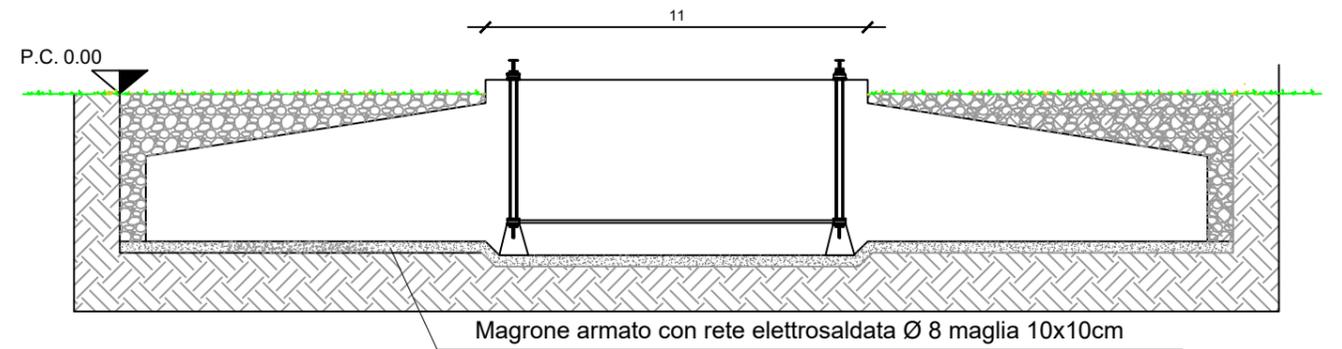


Particolare plinto di fondazione su pali

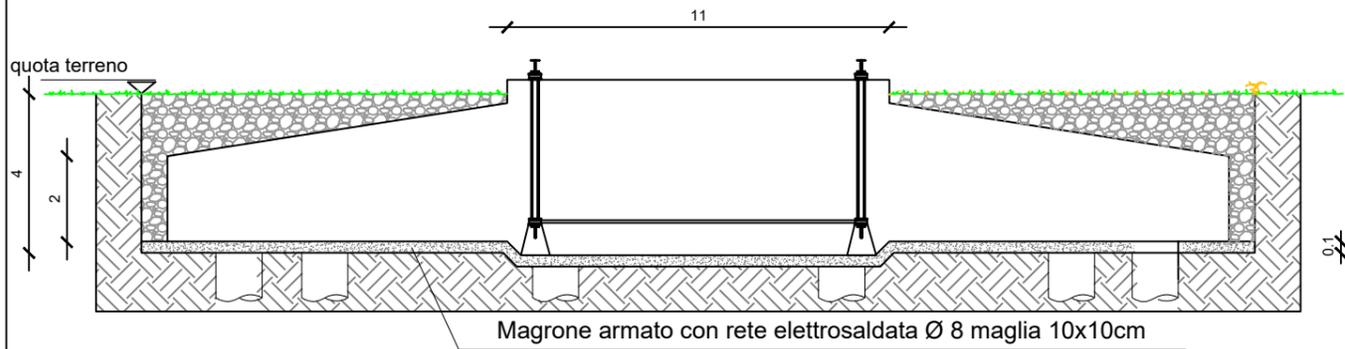

Particolare plinto di fondazione diretto

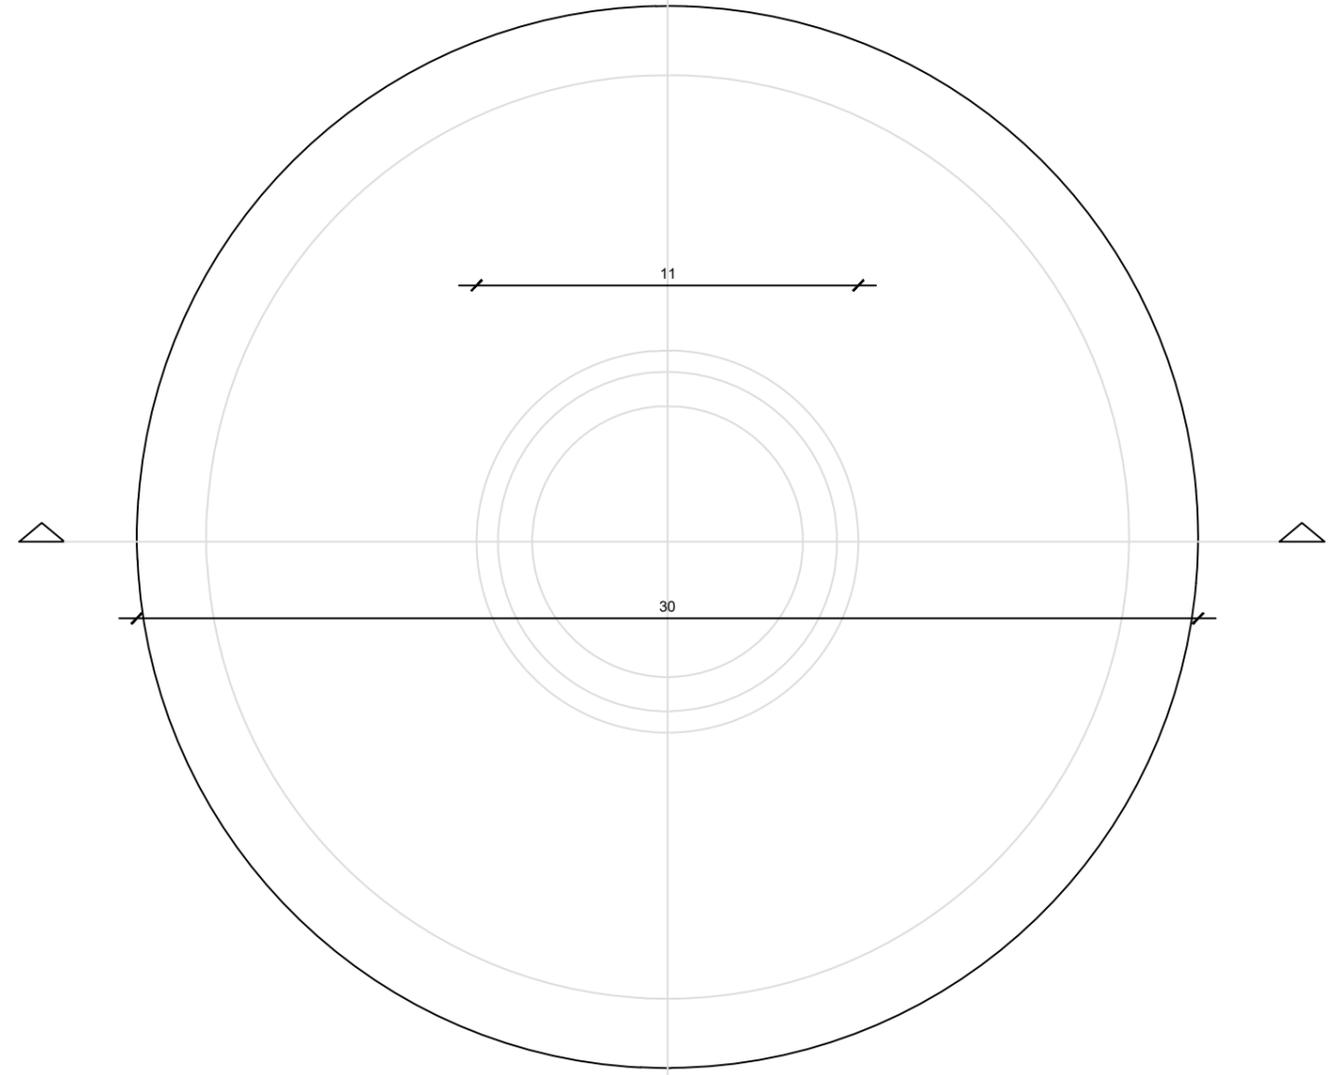

			Redatto	GD
			Controllato	GD
00	24/11/2021	Prima emissione	Approvato	WPD
Rev.	Data	Motivo emissione		
	Wpd Murge s.r.l. Viale Aventino n. 102 00153 Roma (RM)	Regione Basilicata Comune di Colobrarò, Tursi e Sant'Arcangelo		Ge.co.D'Or. s.r.l. Via P. Amedeo n. 32 75021 Colobrarò (MT)
Cod.	PCFO036	Parco Eolico Colobrarò Tursi	Progettista:	
Titolo	Fondazione tipo aerogeneratore (diretta e su pali)			Ing. Gaetano D'Oronzio
Scala	1:20	Formato	A3	