




Sezione "A-A"

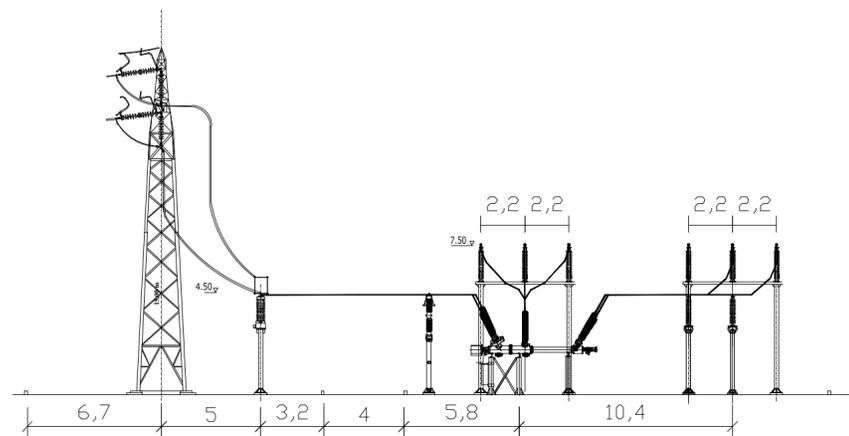

Sezione "B-B"

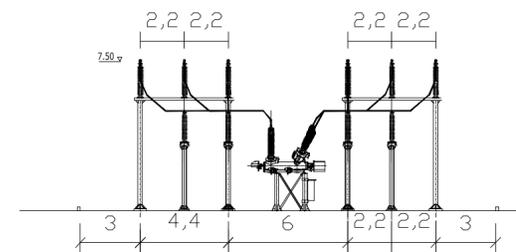

Sezione "C-C"

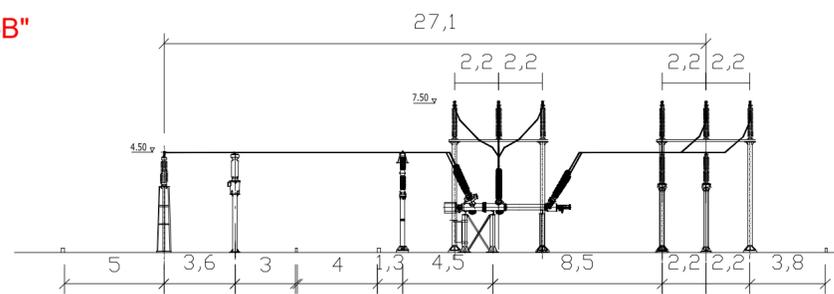

Sezione "D-D"



0	Aprile 2021		3E	WPD
Revisione	Data	DESCRIZIONE	Redatto	Approvato
Cliente		Commessa	Nuova stazione elettrica Sant'Arcangelo a 150 kV	
		Formato	A3	Foglio 1 di 1
		Titolo	Nuova SE RTN - Sezioni Elettromeccaniche	
		Id.	076.20.01.W07	
			3E Ingegneria S.r.l.	