


Legenda

- Nuova SE RTN a 150kV
- Area SSE WPD Italia
- Cavidotto a 150kV di Connessione alla RTN
- Area SSE Altro Produttore
- Cavidotto a 150kV - Powertis
- Area SSE Powertis
- Cavidotto a 150kV - WPD Italia
- Area SSE di Condivisione

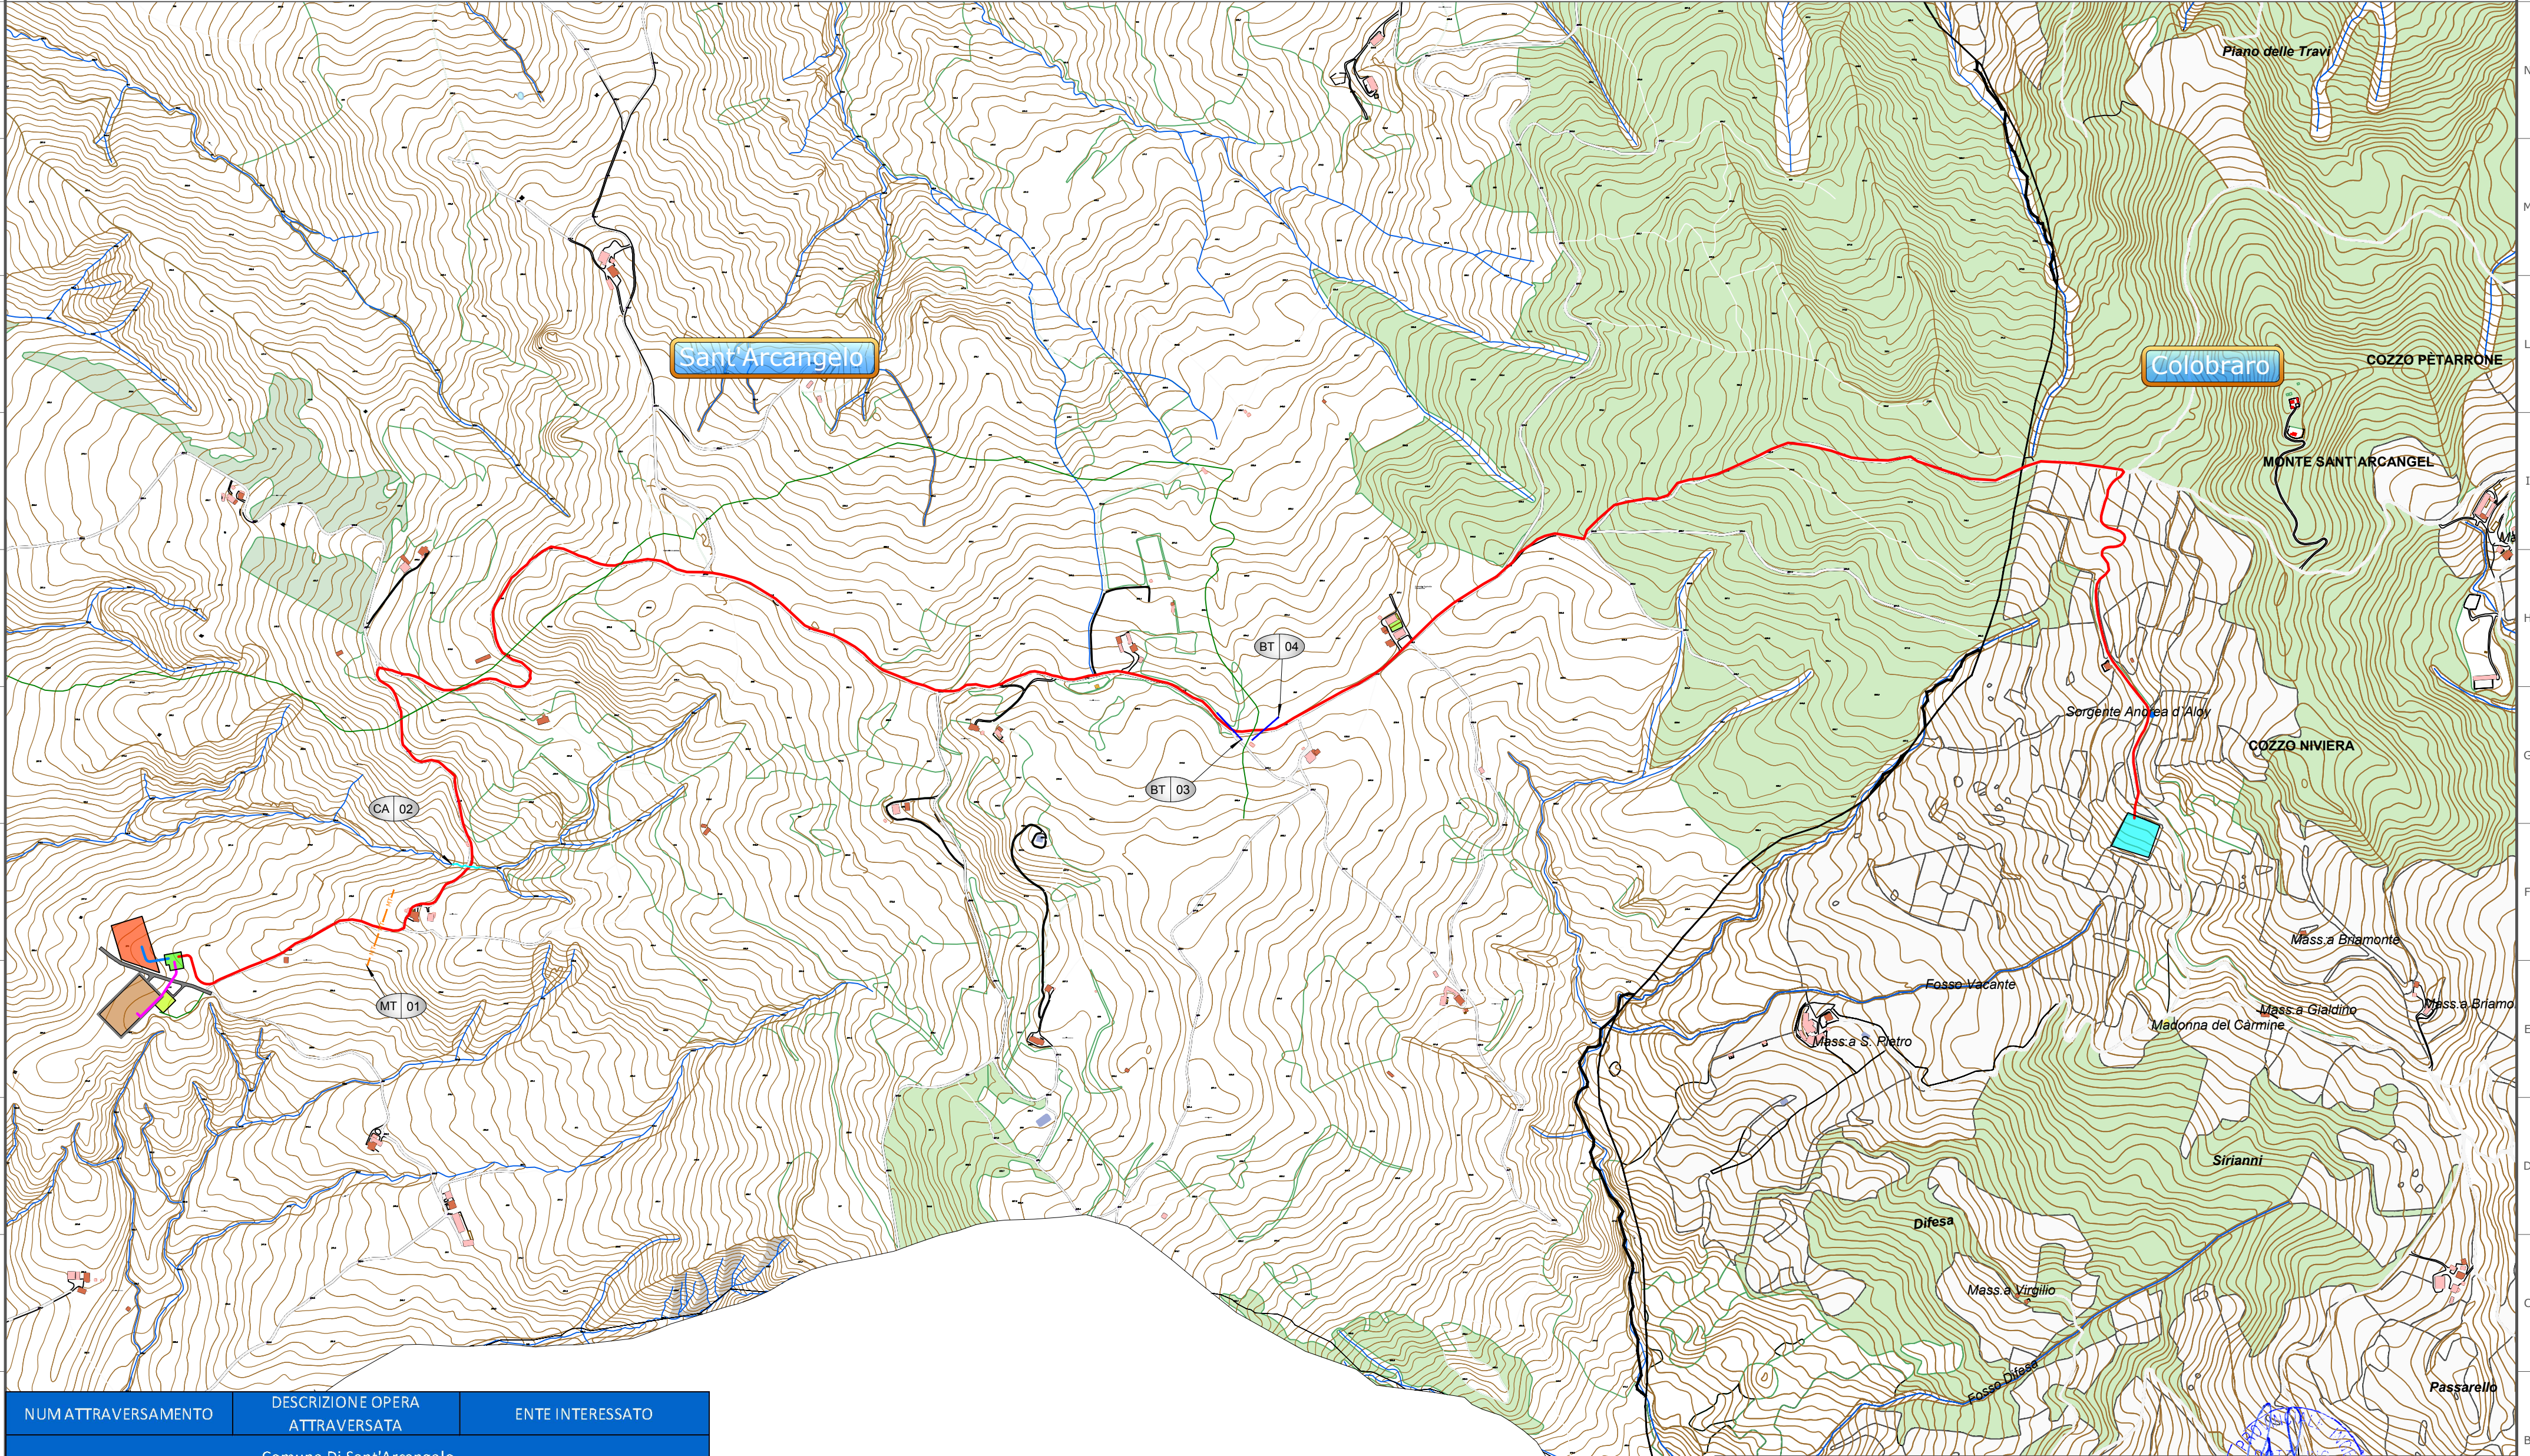

NUM ATTRAVERSAMENTO	DESCRIZIONE OPERA ATTRAVERSATA	ENTE INTERESSATO
Comune Di Sant'Arcangelo		
1	Linea Mt	e Distribuzione
2	Corso d'acqua	Autorità di Bacino Distrettuale dell'Appennino meridionale
3	Linea BT	e Distribuzione
4	Linea BT	e Distribuzione
strade comunali		

0	Nov. 2021				
Revisione	Data			3E	WPD
Cliente		Commissa	DESCRIZIONE	Redatto	Approvato
		Impianto Eolico "Tursi" e "Colobrarò"	Opere di Utenza	1:10000	
	3E Ingegneria S.r.l.	Titolo	Cavidotto AT Planimetria su CTR con Attraversamenti	Formato A2	Foglio 1 di 1
				Id.	076.20.02.W03

