


Legenda

- Nuova SE RTN a 150kV
- Area SSE WPD Italia
- Cavidotto a 150kV di Connessione alla RTN
- Area SSE Altro Produttore
- DPA
- Cavidotto a 150kV - Powertis
- Area SSE Powertis
- Area SSE di Condivisione
- Cavidotto a 150kV - WPD Italia
- Confine foglio catastale

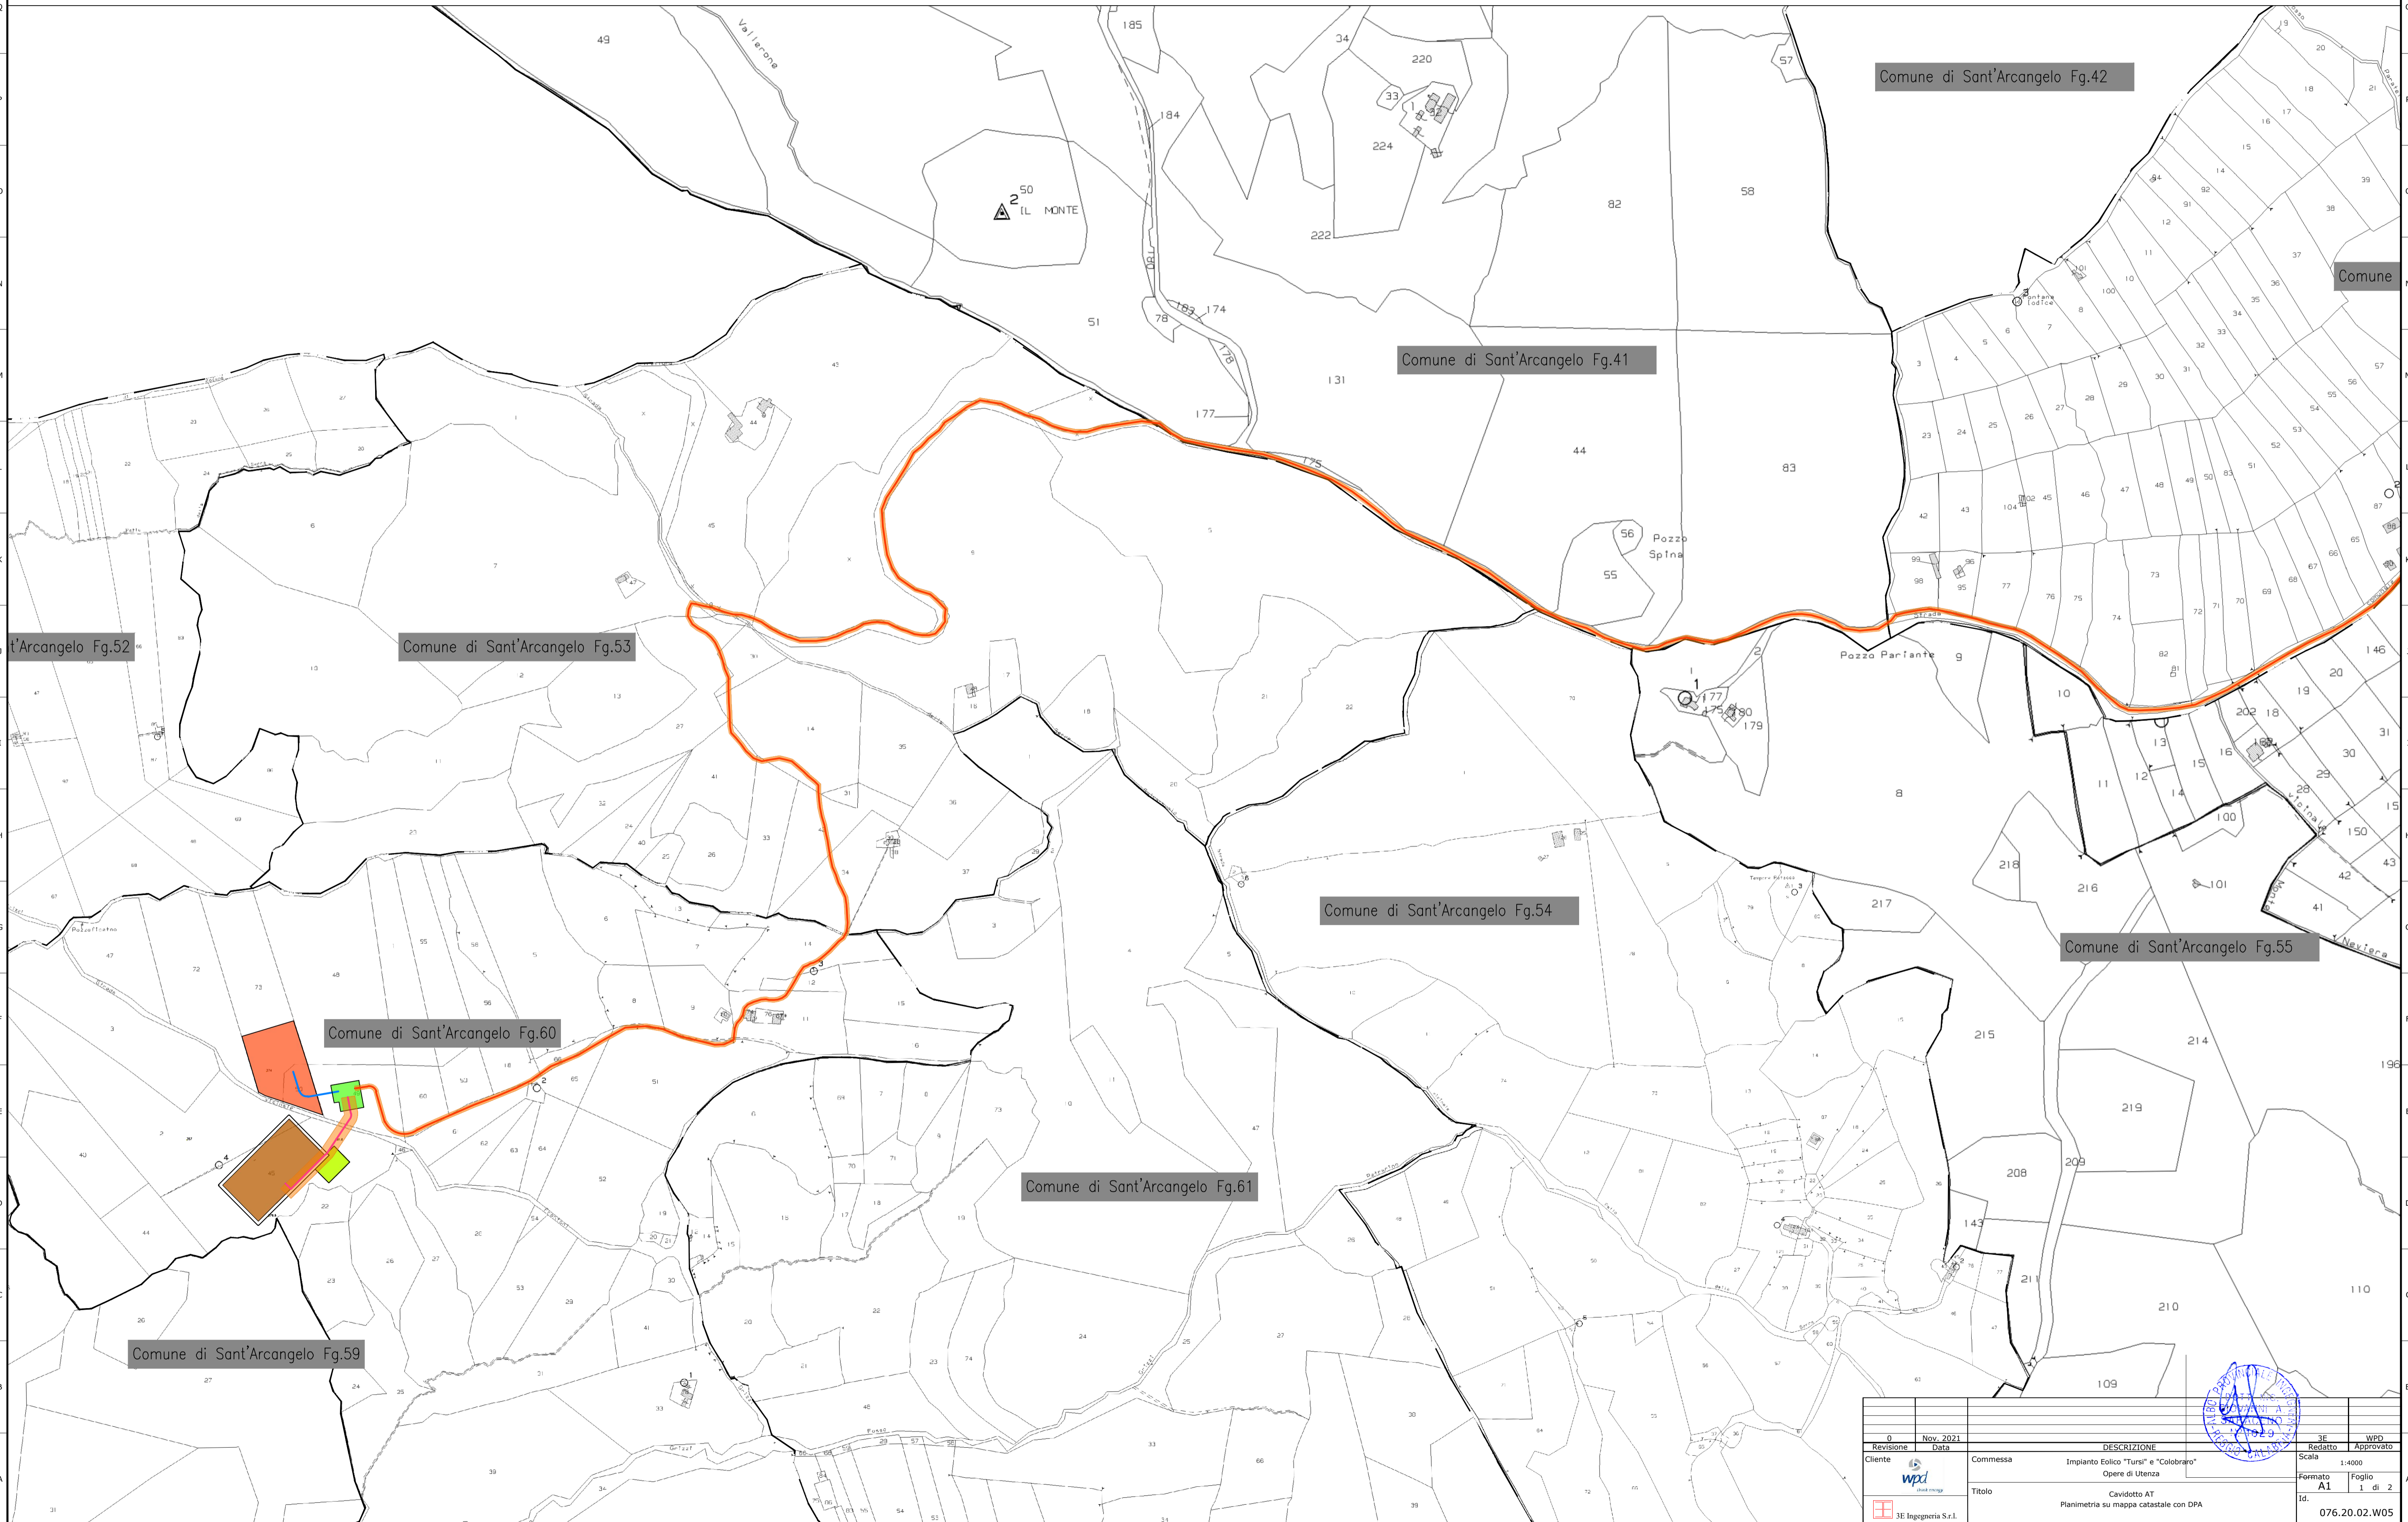

0	Nov. 2021								
Revisione	Data	DESCRIZIONE				SE	WPD		
Cliente		Impianto Eolico "Tursi" e "Colobraro"				Redatto	Approvato		
		Commissa				Scala			
		Titolo				Formato			
		Cavidotto AT				Foglio			
		Planimetria su mappa catastale con DPA				Id.			
						076.20.02.W05			

