

PIANTA SCAVI
Scala 1:100

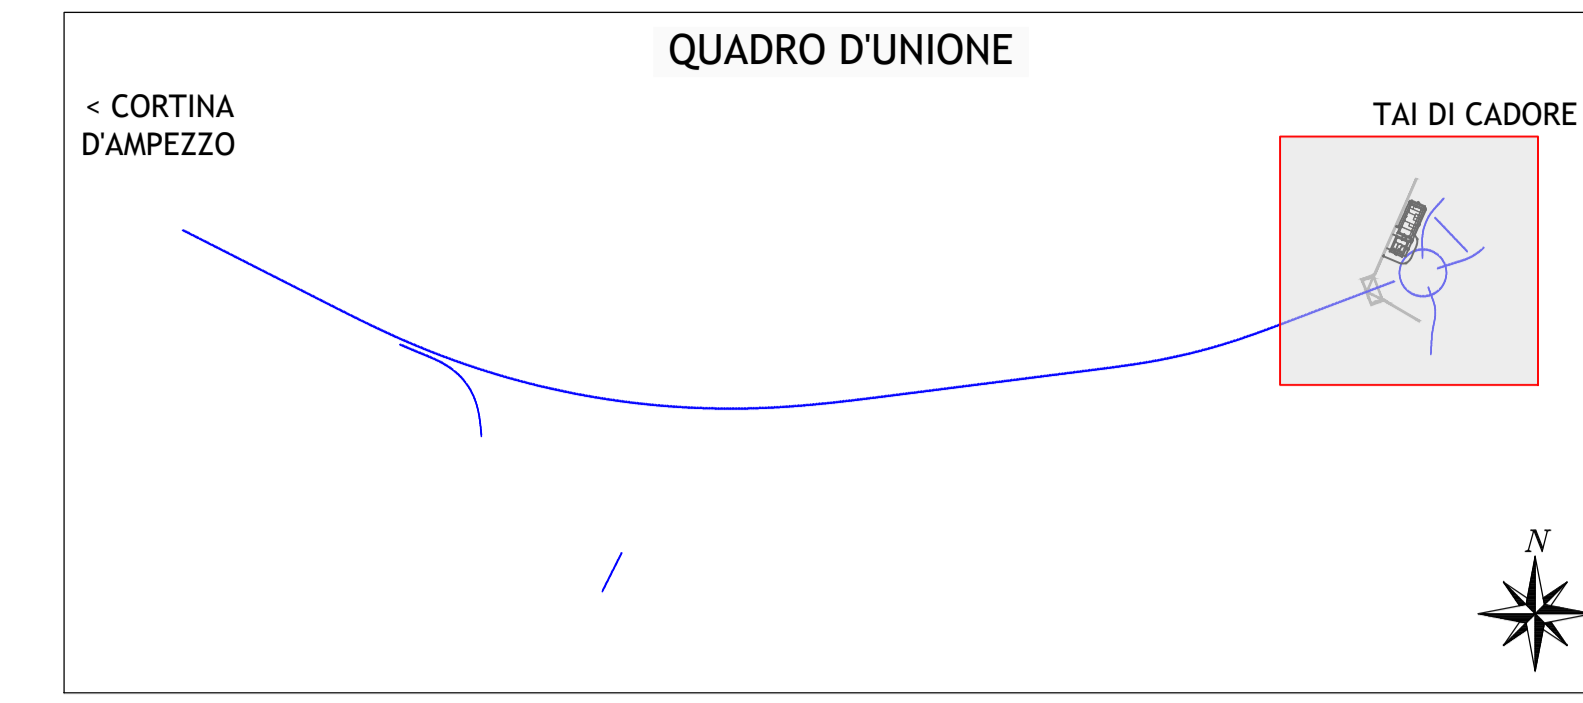
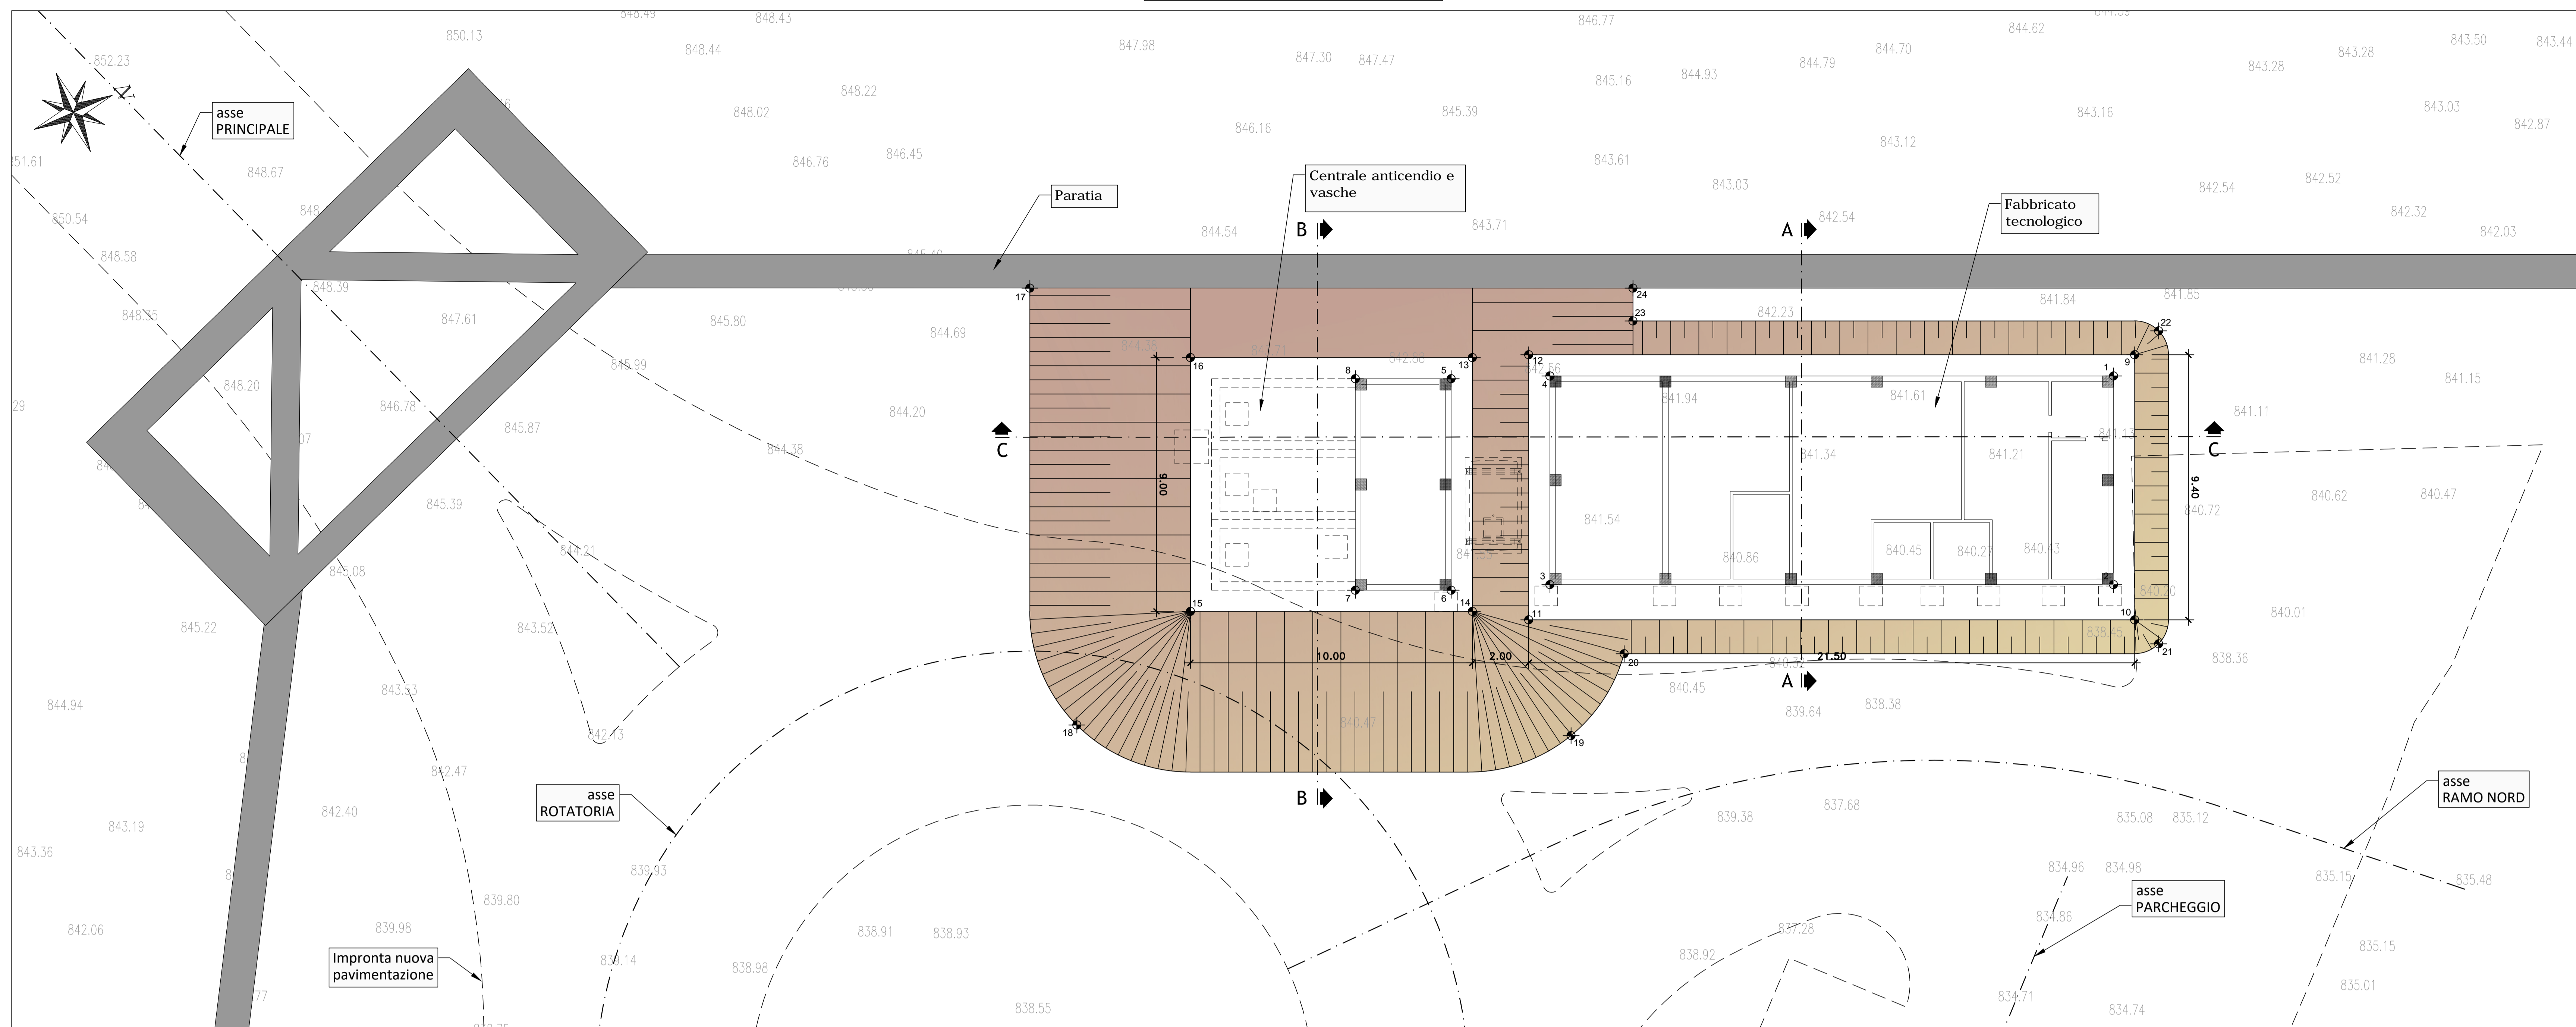



TABELLA COORDINATE FABBRICATO

N	X	Y
1	1755729.62	5145789.70
2	1755736.40	5145786.73
3	1755728.39	5145768.41
4	1755721.61	5145771.37
5	1755720.30	5145768.13
6	1755727.17	5145765.12
7	1755725.81	5145762.01
8	1755718.94	5145765.01


TABELLA COORDINATE SCAVI

N	X	Y
9	1755729.24	5145790.69
10	1755737.85	5145786.92
11	1755729.24	5145767.22
12	1755720.62	5145770.99
13	1755719.91	5145769.11
14	1755728.16	5145765.51
15	1755724.15	5145766.34
16	1755715.91	5145759.95
17	1755711.37	5145755.72
18	1755726.23	5145751.04
19	1755733.60	5145766.95
20	1755731.69	5145769.84
21	1755738.97	5145757.96
22	1755728.80	5145791.80
23	1755721.01	5145774.86
24	1755718.94	5145775.32


LEGENDA

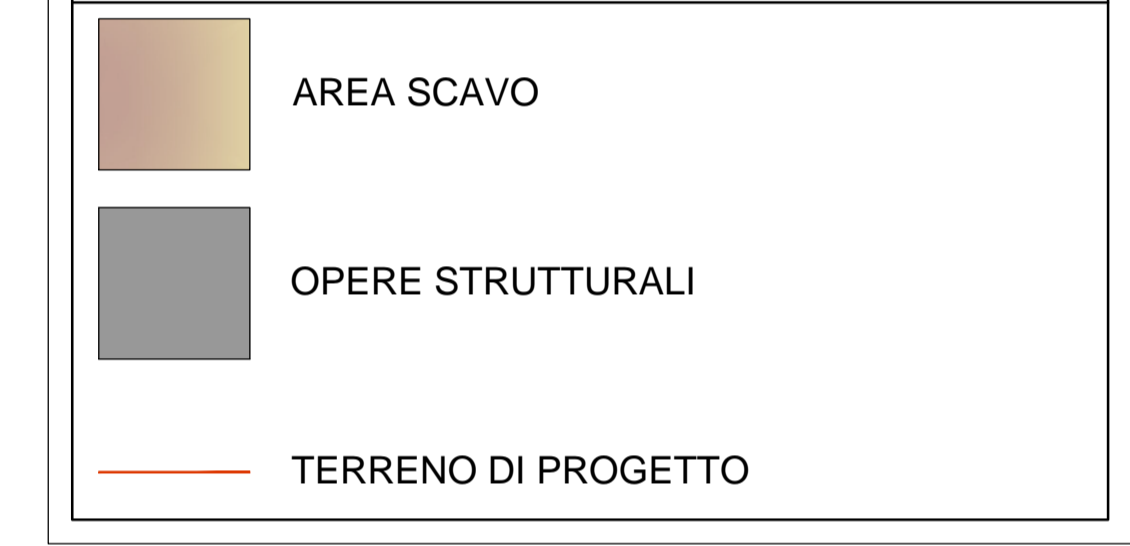



SEZIONE A-A
Scala 1:100

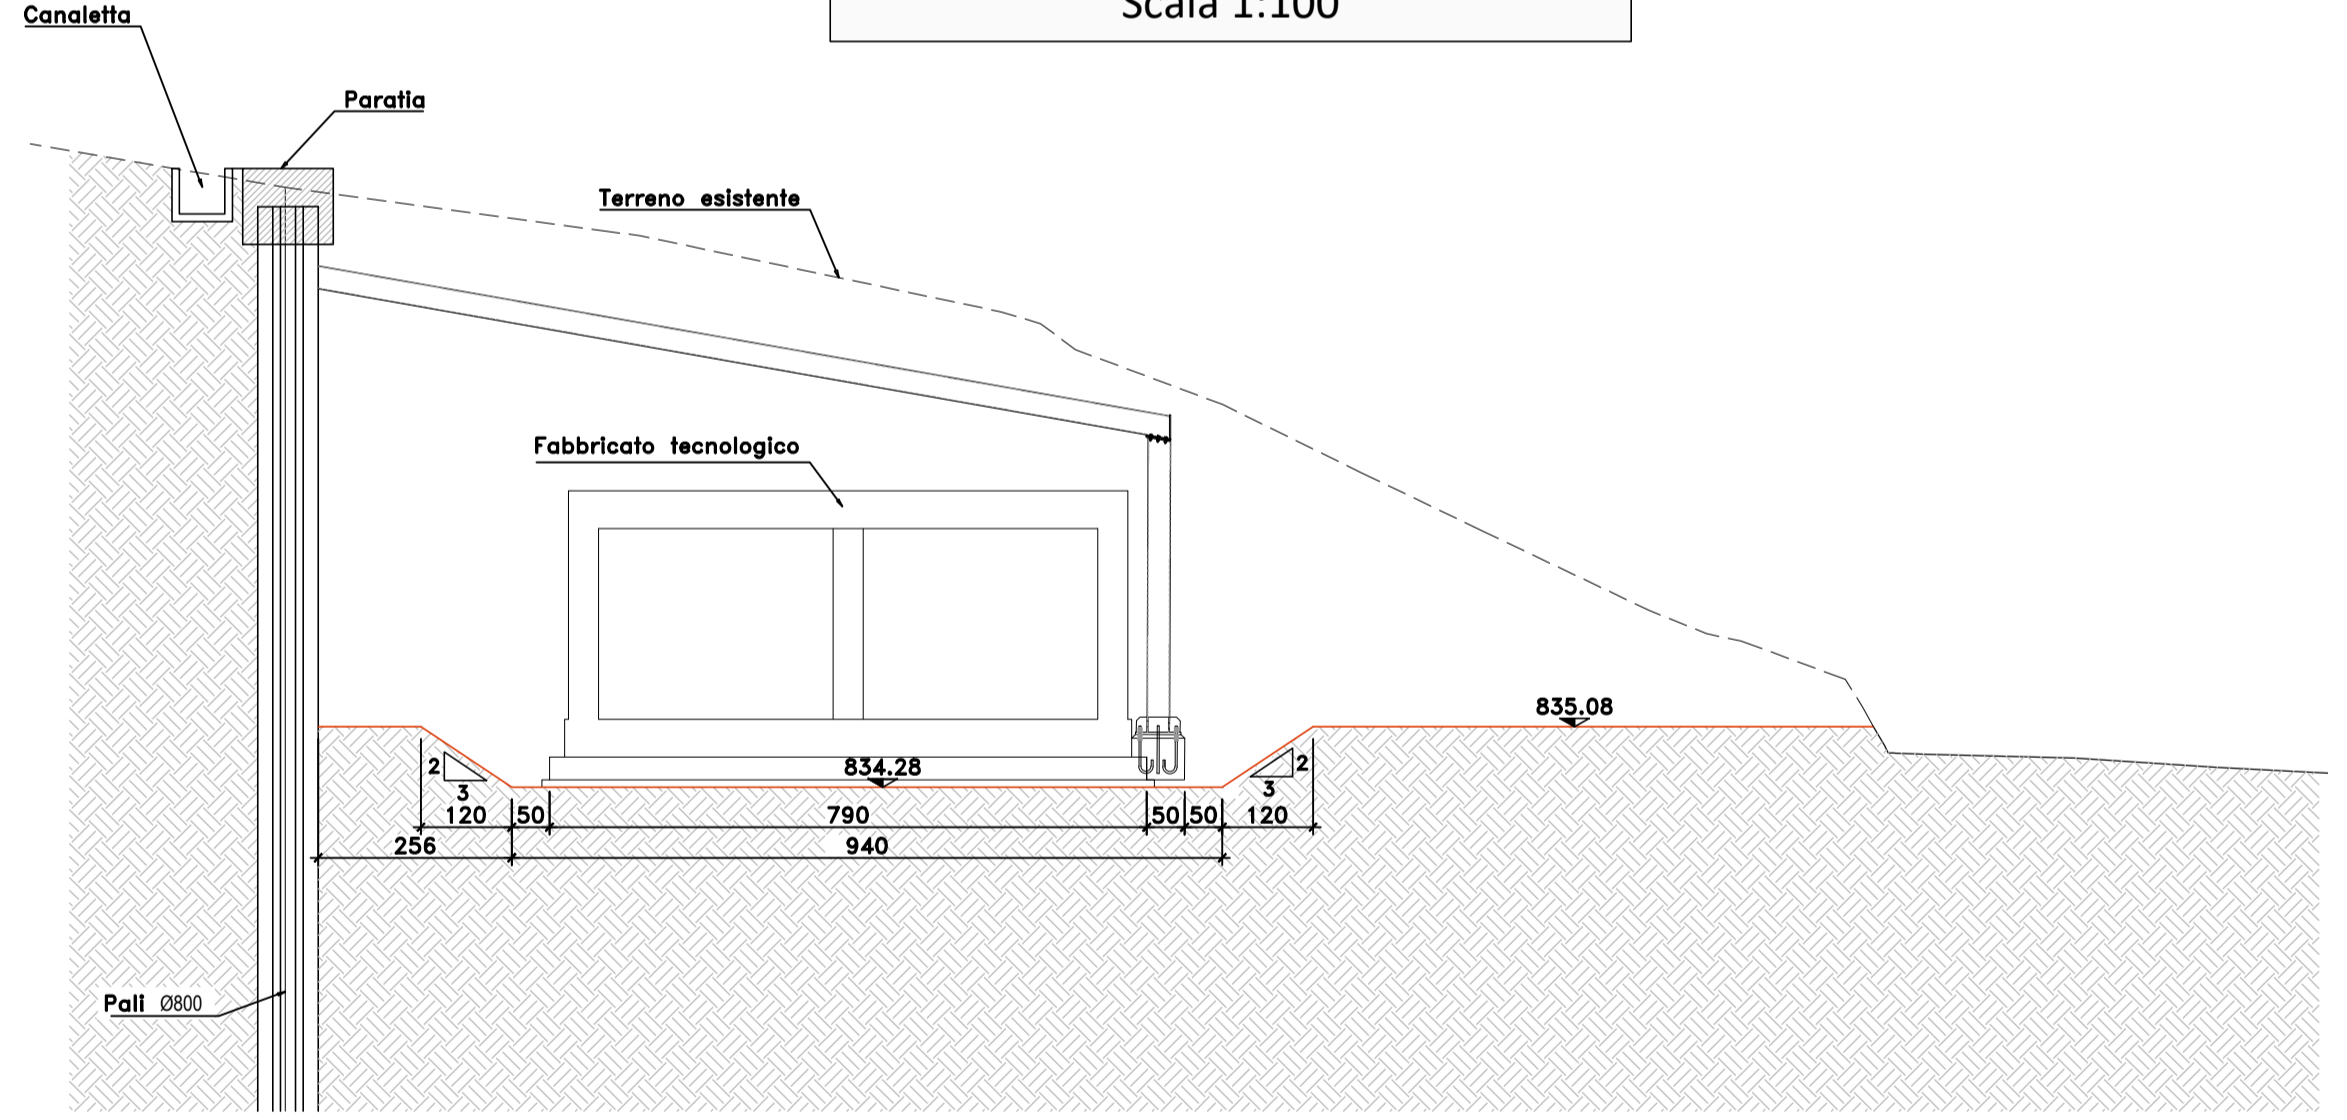

SEZIONE B-B
Scala 1:100

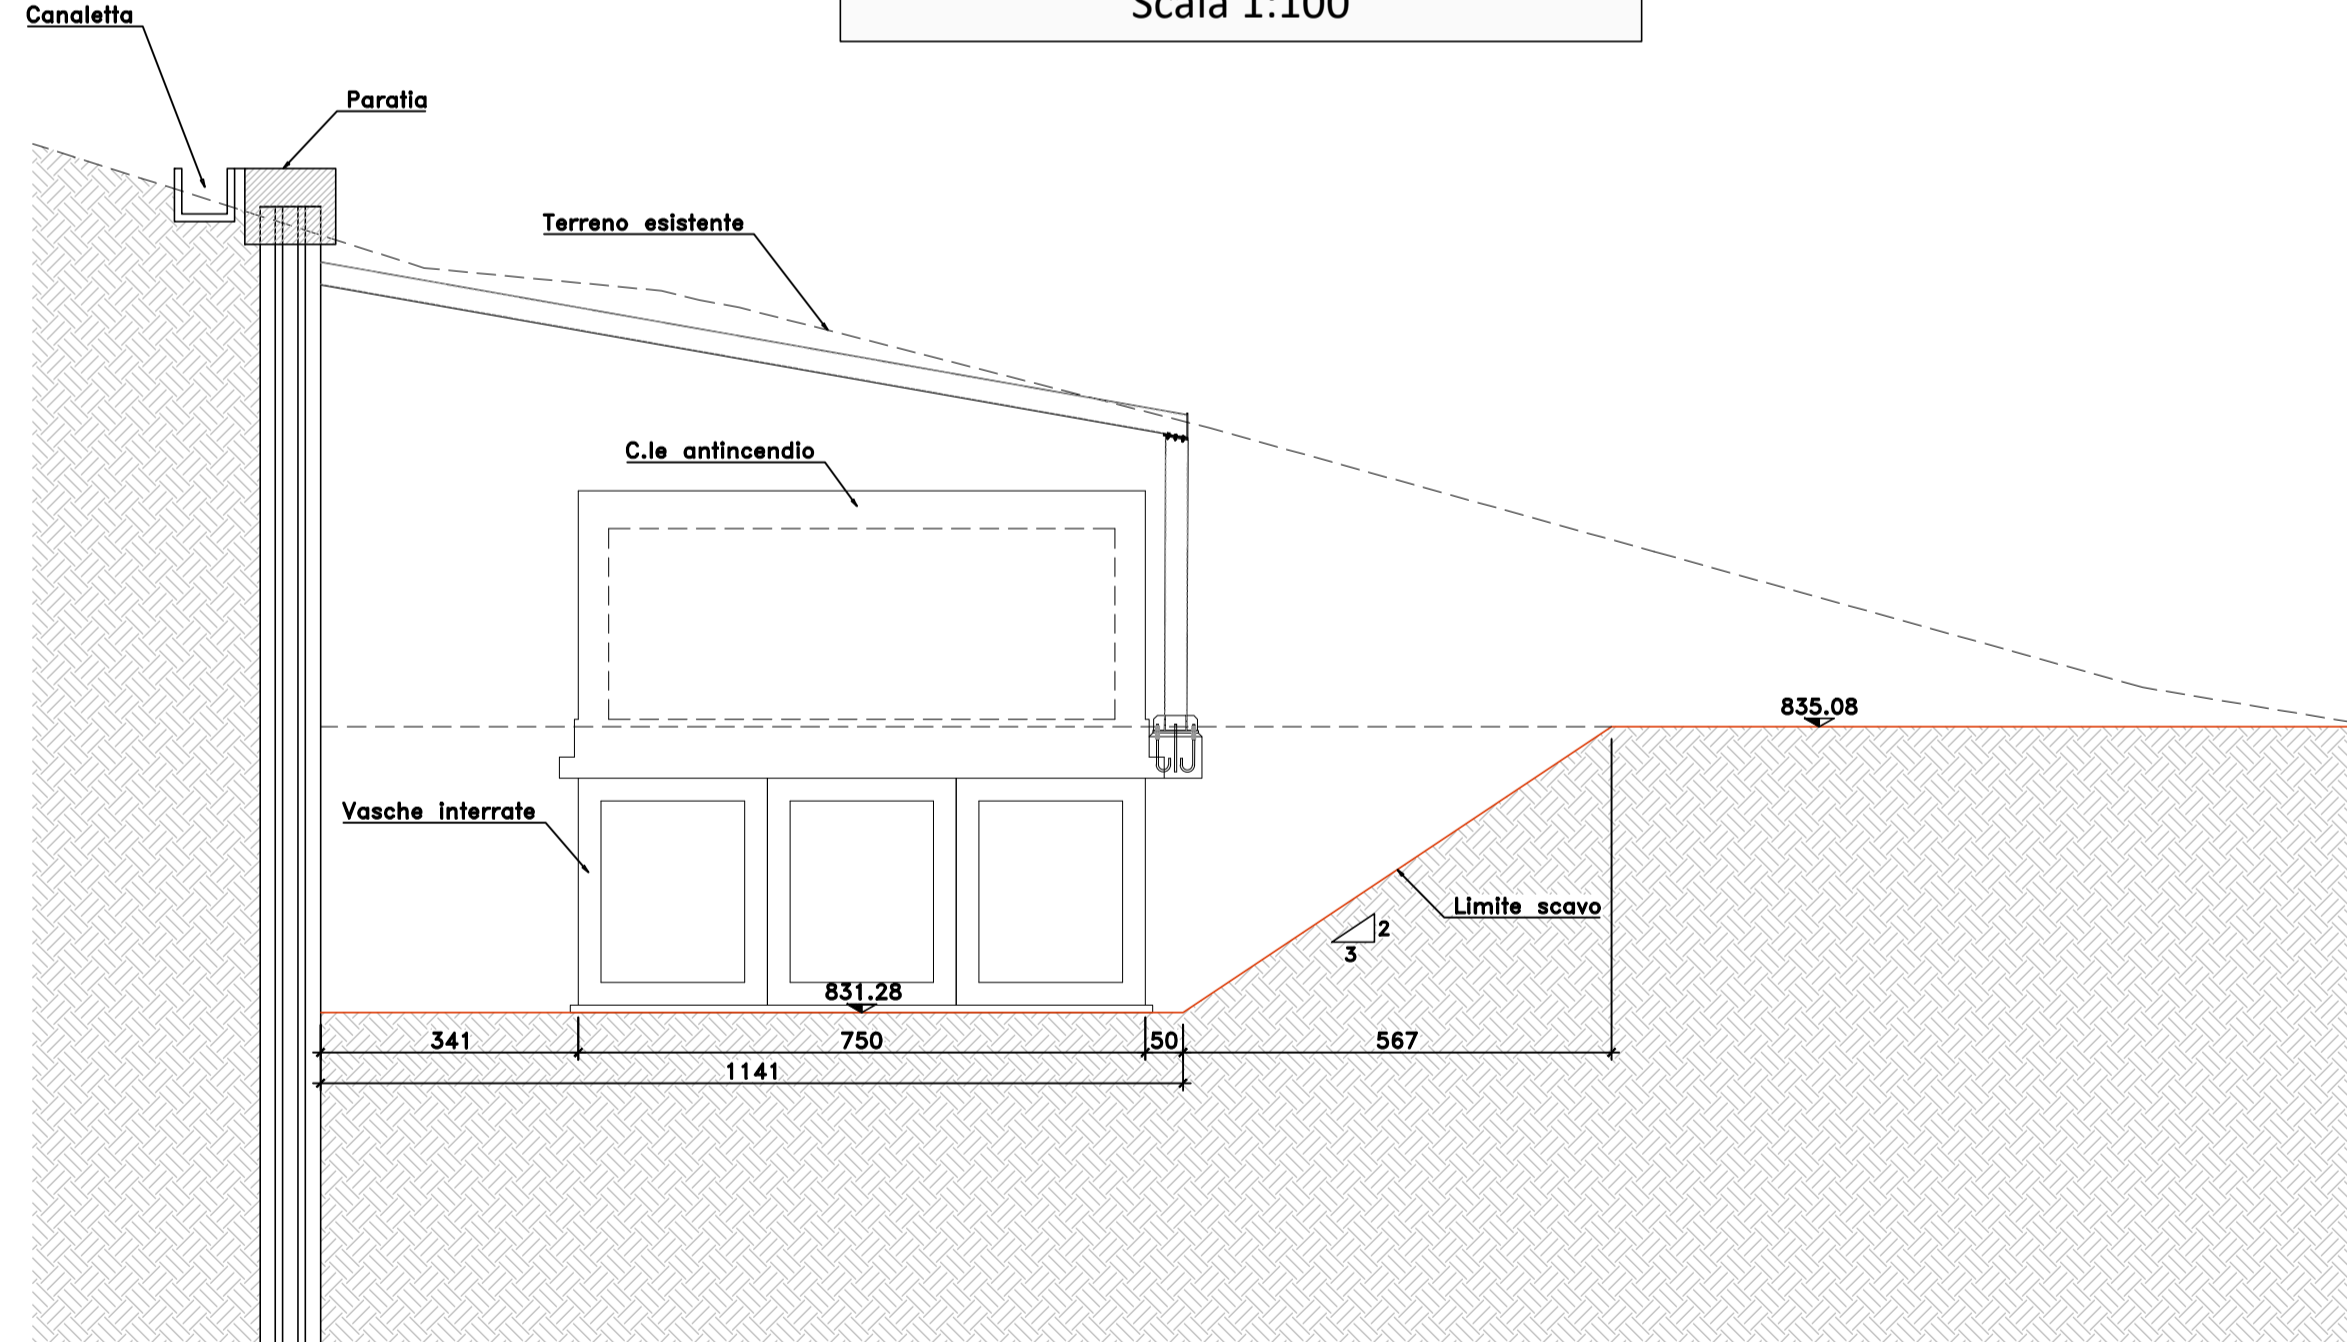

SEZIONE C-C
Scala 1:100

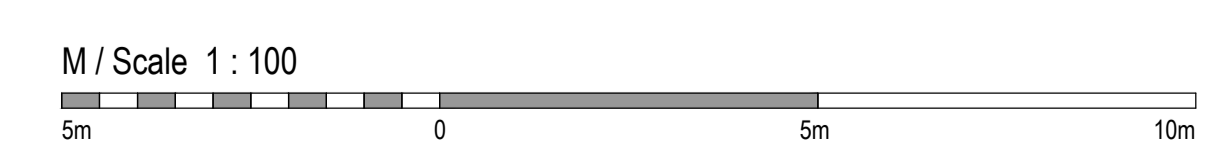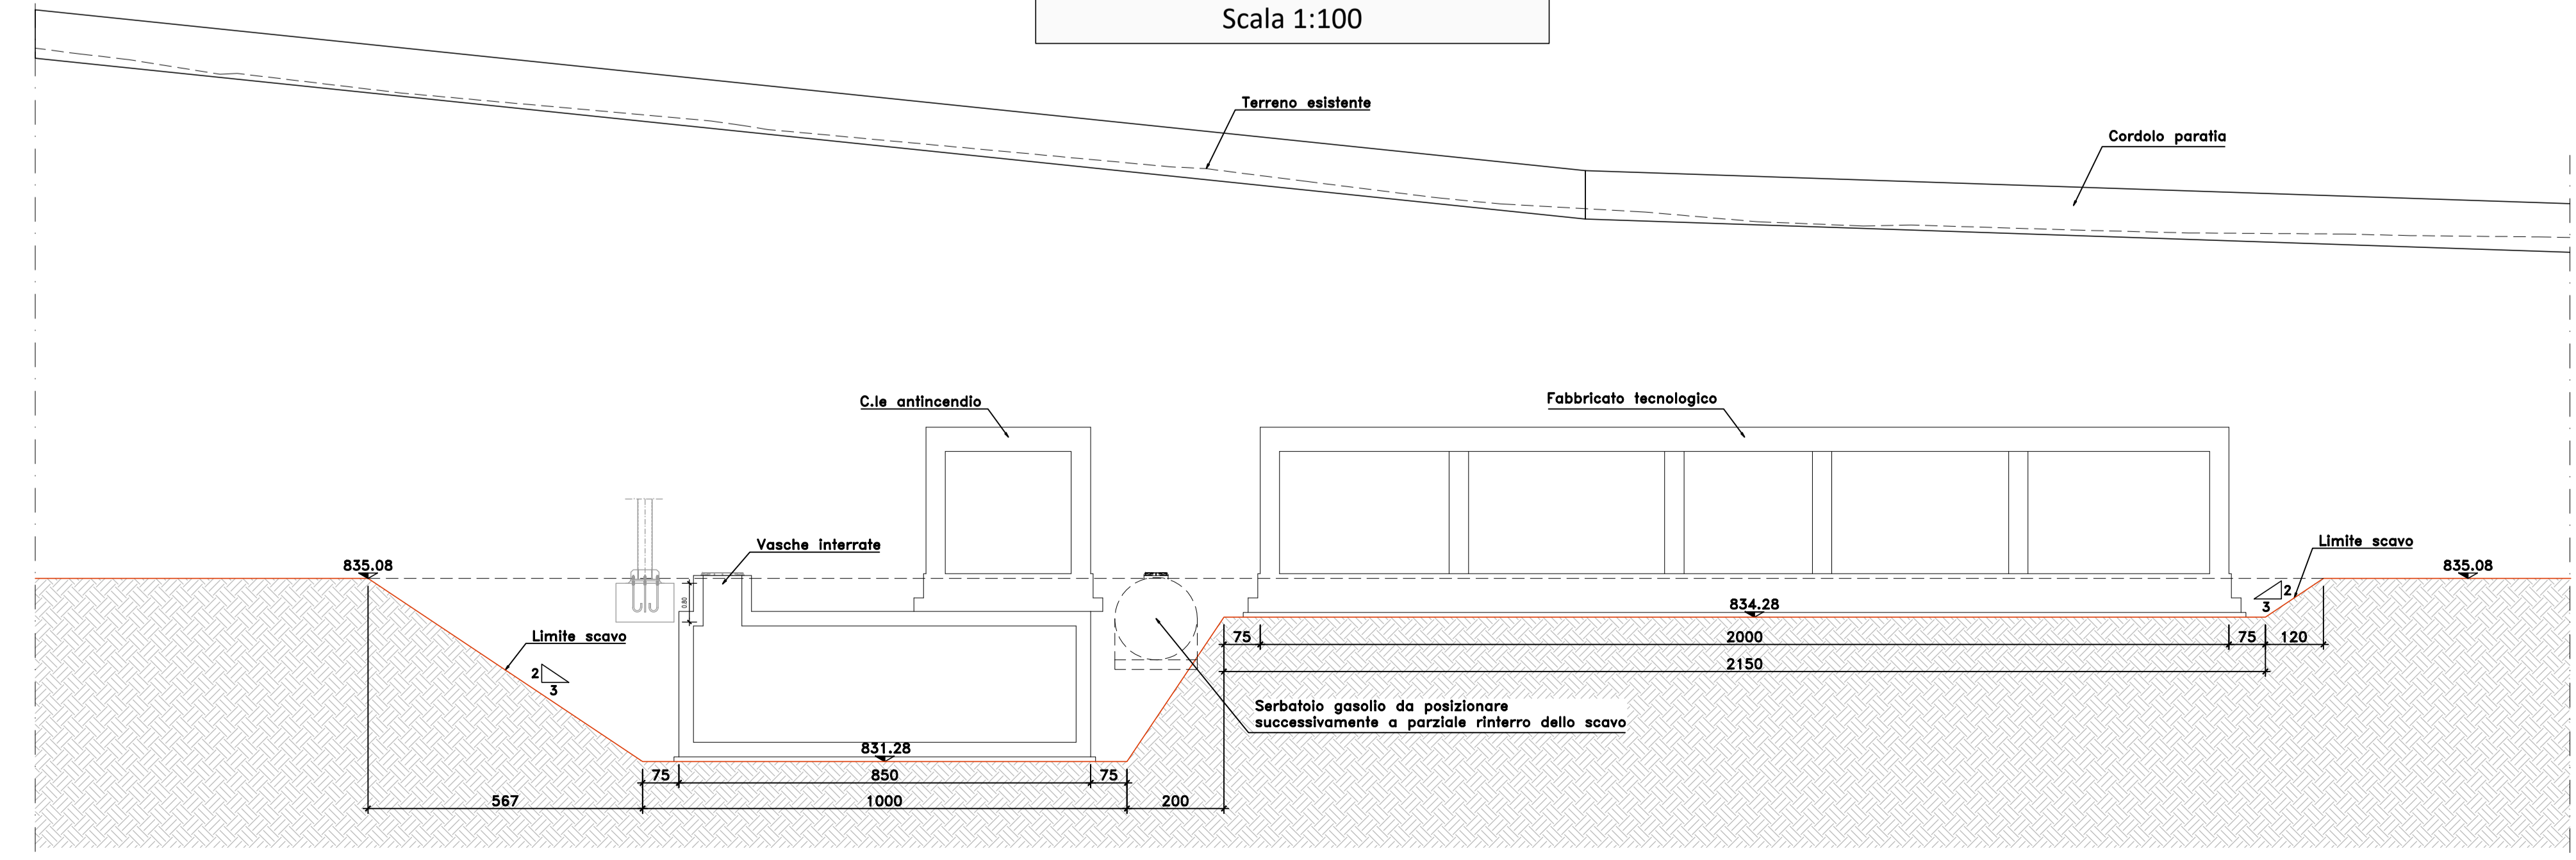

Struttura Territoriale Veneto e Friuli Venezia Giulia
Via E. Melloni, 49 - 35127 Verona - Tel: +39 041 2911411 - Fax: +39 041 5377221
Pec: strutt.territo@regione.vr.it - www.strutt.territo.vr.it

ANAS S.p.A. - Gruppo Ferrovie dello Stato Italiane
Società con socio unico soggetta all'attività di direzione e coordinamento di Ferrovie dello Stato Italiane S.p.A.
e successoria ai sensi del D.L. 118/2002 convertito con L. 139/2003
Sede Legale: Via Mecenate, 10 - 00185 Roma - Tel: +39 06 44461 - Fax: +39 06 4458224
Pec: anas@postecert.ansp.it
Cap. Soc. Euro 2.269.892.000,00 Ior: R.S.A. 1024951 P.A.N. 02133881003 C.F. 8020840587

S.S. 51 "di Alemagna"
Provincia di Belluno
Piano straordinario per l'accessibilità
a Cortina 2021
Attraversamento dell'abitato di Valle di Cadore

PROGETTO ESECUTIVO COO. VE 14

RESPONSABILE INTEGRAZIONE PRESTAZIONI SPECIALISTICHE: SWS Engineering SpA
Dot. Ing. Paolo Cucco
Ord. Ingg. Prov. di Trento n° 2216

IL GEOLOGO:
Dot. Geol. Andrea Ott
Ord. Geologi Trentino Alto Adige n° 300

IL COORDINATORE PER LA SICUREZZA IN FASE DI PROGETTAZIONE:
Dot. Ing. Paolo Cucco
Ord. Ingg. Prov. di Trento n° 2216

MANDANTE:
Casting Srl

VISTO IL RESPONSABILE DEL PROCEDIMENTO:
Dot. Ing. Ettore De la Grenada

FABBRICATO TECNOLOGICO
Pianta scavi e Tracciamento

PROGETTO	LIV. PROG. ANNO N. PROG.	NOME FILE	REVISIONE	SCALA
MSVE14	E 2101	FOO_FA00_STR_P102_C	C	VARIE

REV.	DESCRIZIONE	DATA	REDATTO	VERIFICATO	APPROVATO
C	Revisione istruttoria	03.2022	TARTER	NAVE	CUCINO
B	Revisione istruttoria	10.2021	TARTER	NAVE	CUCINO
A	Emissione	07.2021	TARTER	NAVE	CUCINO