VISTA IN PIANTA

SCALE 1:25

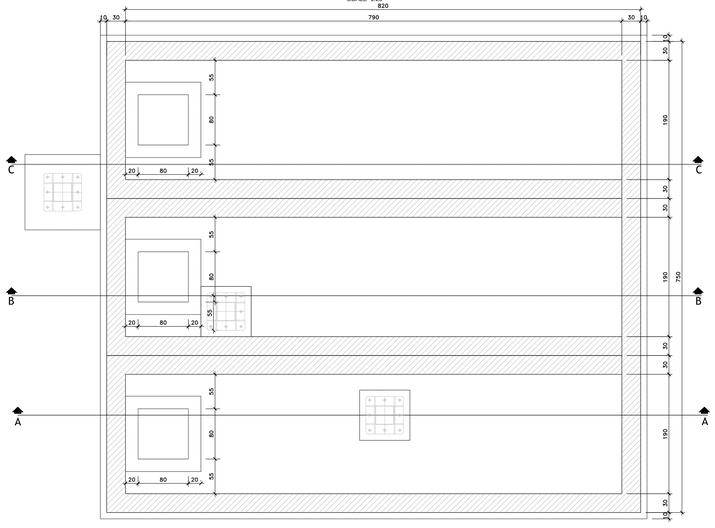

SEZIONE LONGITUDINALE A-A

SCALE 1:25

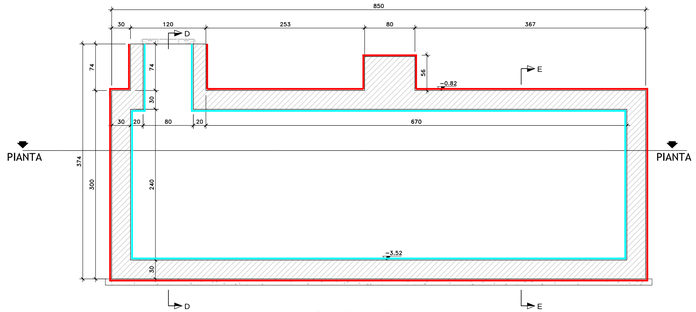

ARMATURA SEZIONE LONGITUDINALE A-A

SCALE 1:25

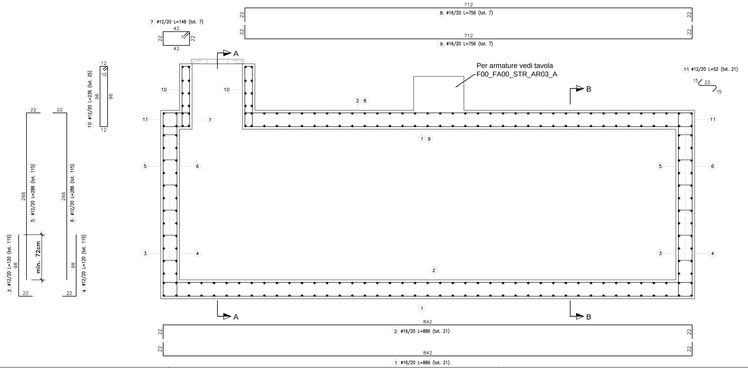

SEZIONE LONGITUDINALE B-B

SCALE 1:25

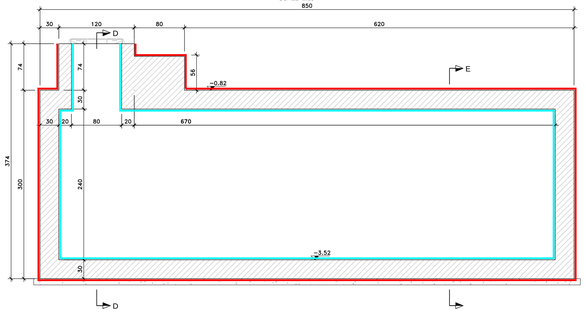

ARMATURA SEZIONE LONGITUDINALE B-B

SCALE 1:25

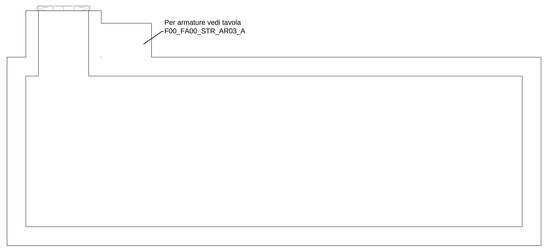

SEZIONE LONGITUDINALE C-C

SCALE 1:25

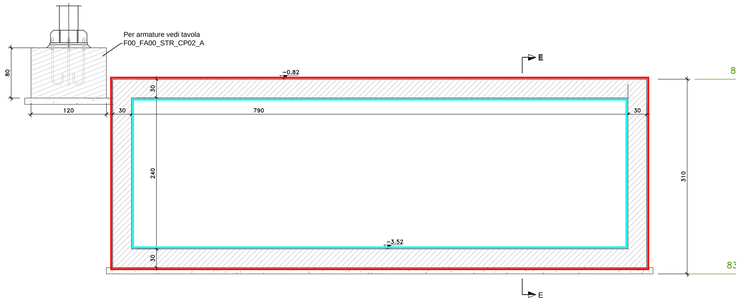

ARMATURA SEZIONE LONGITUDINALE C-C

SCALE 1:25

SEZIONE D-D

SCALE 1:25

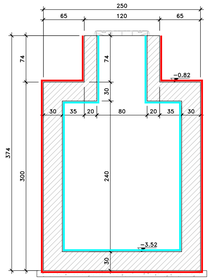

SEZIONE E-E

SCALE 1:25

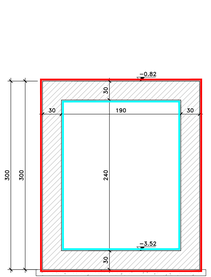

SEZIONE D-D - ARMATURA

SCALE 1:50

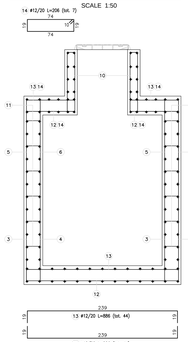

SEZIONE E-E - ARMATURA

SCALE 1:50

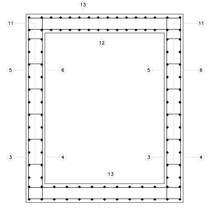

CARATTERISTICHE DEI MATERIALI: EDIFICI IMPIANTI

CONGLOMERATO CEMENTIZIO PER MAGRONE E/O OPERE DI SOTTOFONDAZIONE
CON CEMENTO: 150 Kg/mc

CALCESTRUZZO

Cls a prestazione garantita confezionato secondo le UNI 11104
Classe di esposizione ambientale XC2
Classe di resistenza C25/30
Consistenza S4
Diametro massimo dell'inerte = 16 mm
Copriferro min per solaio = 20 mm
Copriferro min per travi = 35 mm
Copriferro min per pilastri = 30 mm
Copriferro min per fondazioni = 40 mm

ACCIAIO B450C

ANAS 2021 – B.006.094.b
Impermeabilizzazione esterna eseguita con manto impermeabilizzante costituito da guaina in poliestere plastobituminoso prefabbricato ad alta resistenza meccanica. sp. minimo 3 mm

ANAS 2021 – B.006.085
Impermeabilizzazione interna a spruzzo di opere in calcestruzzo eseguita con prodotto elastomerico poliuretanico bicomponente privo di solventi, plastificanti, materiali bituminosi. sp. 4 mm

Struttura Territoriale Veneto e Friuli Venezia Giulia
Via G. Milcovich, 49 - 30172 Venezia Mestre T (+39) 041 2911411 - F (+39) 041 5317321
Pec: anas.veneto@postacert.stradeanas.it - www.stradeanas.it

Anas S.p.A. - Gruppo Ferrovie dello Stato Italiane
Società con unico azionista soggetta all'attività di direzione e coordinamento di Ferrovie dello Stato Italiane S.p.A.
e sovvenzionata ai sensi del D.L. 138/2002 (convertito con L. 178/2002)
Sede Legale: Via Monzambano, 10 - 00185 Roma T (+39) 06 44461 - F (+39) 06 4456224
Cap. Soc. Euro 2.269.892.000,00 Iscr. R.E.A. 1024301 P.IVA 02133681003 C.F. 80208450587

S.S. 51 "di Alemagna"
Provincia di Belluno

Piano straordinario per l'accessibilità a Cortina 2021

Attraversamento dell'abitato di Valle di Cadore

PROGETTO ESECUTIVO

COD. VE 14

RESPONSABILE INTEGRAZIONE PRESTAZIONI SPECIALISTICHE:
Dott. Ing. Paolo Cucino
Ord. Ingg. Prov. di Trento n° 2216

IL GEOLOGO:
Dott. Geol. Andrea Dos
Ord. Geologi Trentino / Alto Adige n° 300

IL COORDINATORE PER LA SICUREZZA IN FASE DI PROGETTAZIONE:
Dott. Ing. Paolo Cucino
Ord. Ingg. Prov. di Trento n° 2216

VISTO: IL RESPONSABILE DEL PROCEDIMENTO
Dott. Ing. Ettore De la Grennelais

CAPOGRUPPO MANDATARIA:
SWS Engineering SpA

MANDANTE:
Coding Srl

ORDINE DEGLI INGEGNERI DELLA PROV. DI TRENTO
Dott. Ing. PAOLO CUCINO
SEZIONE A/B n° 2216

FABBRICATO TECNOLOGICO

Carpenteria ed armatura vasca interrata

CODICE PROGETTO								NOME FILE								REVISIONE	SCALA:
PROGETTO			LIV. PROG.	ANNO	N. PROG.			F00_FA00_STR_CP01_B									
M	S	V	E	1	4	E	2	1	0	1		CODICE ELAB.	F	0	0	F	A	0	0	S	T	R	C	P	0	1	B	1:25

REV.	DESCRIZIONE	DATA	REDATTO	VERIFICATO	APPROVATO
B	Emissione per ricevimento istruttoria	01.2022	TARTER	NAVE	CUCINO
A	Emissione	07.2021	TARTER	NAVE	CUCINO