
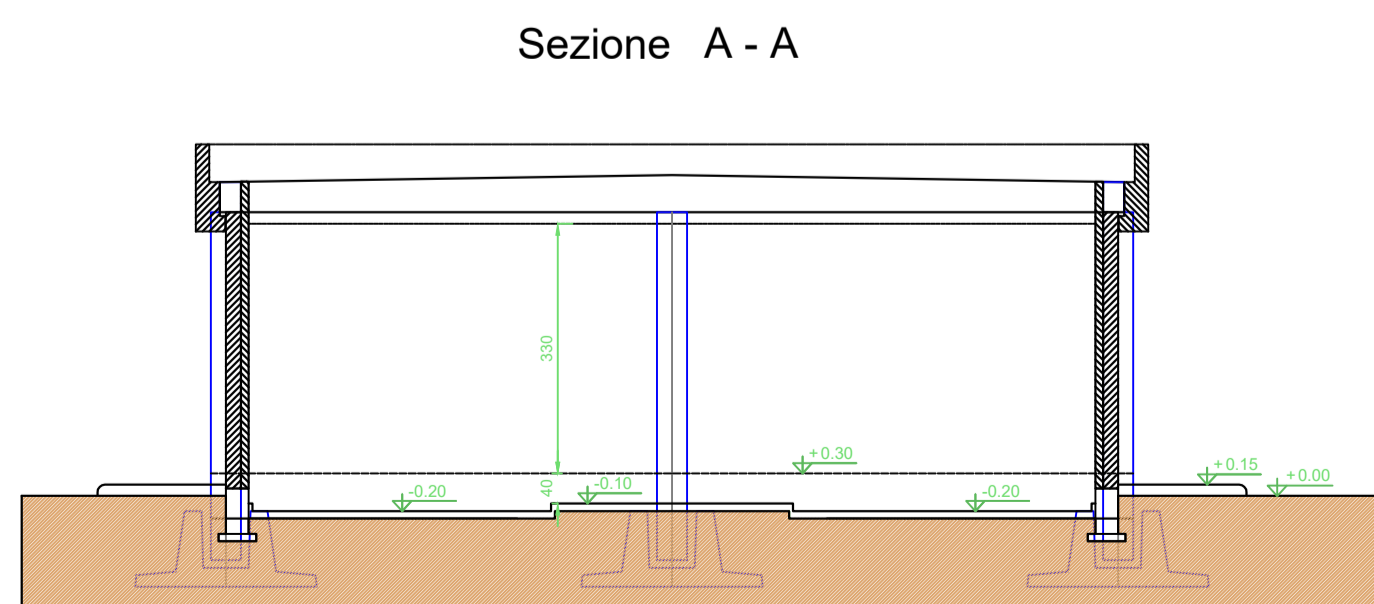
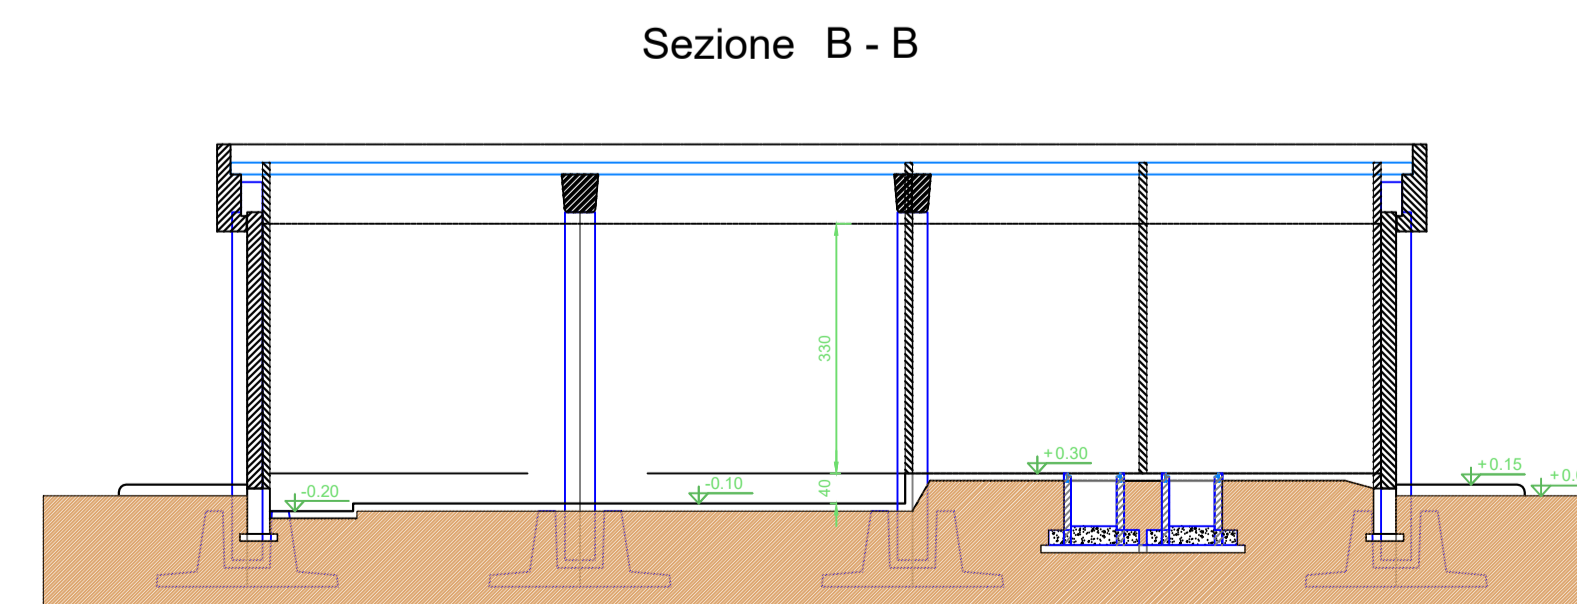
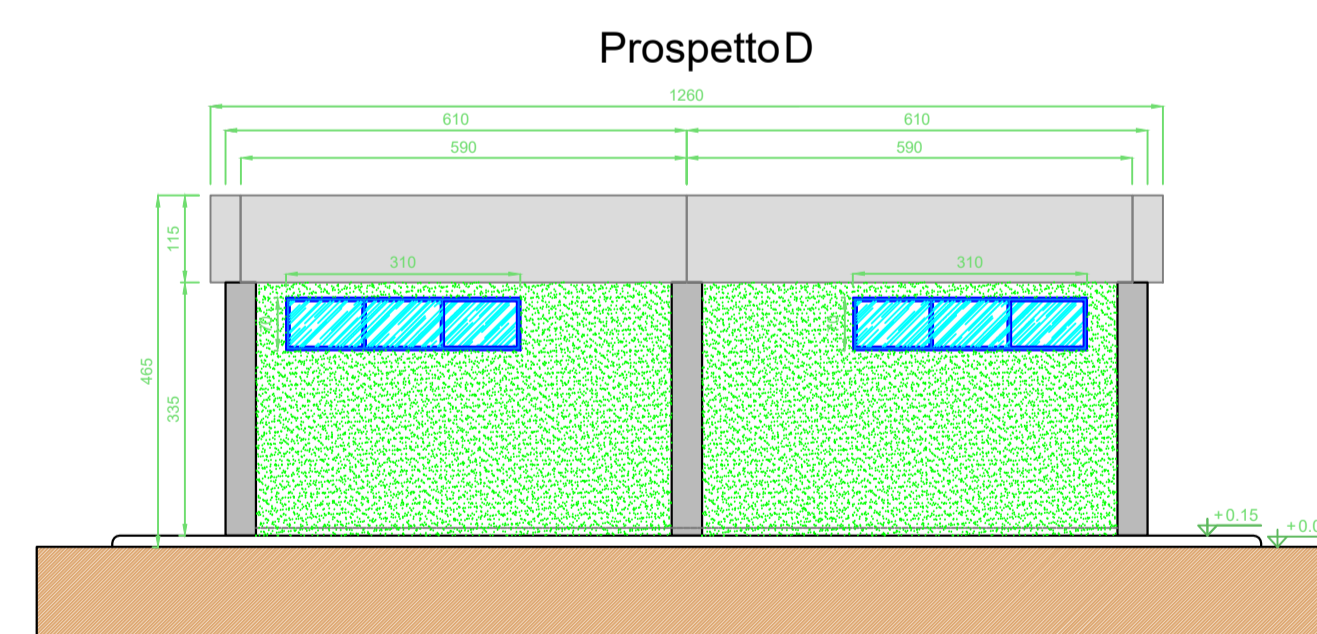
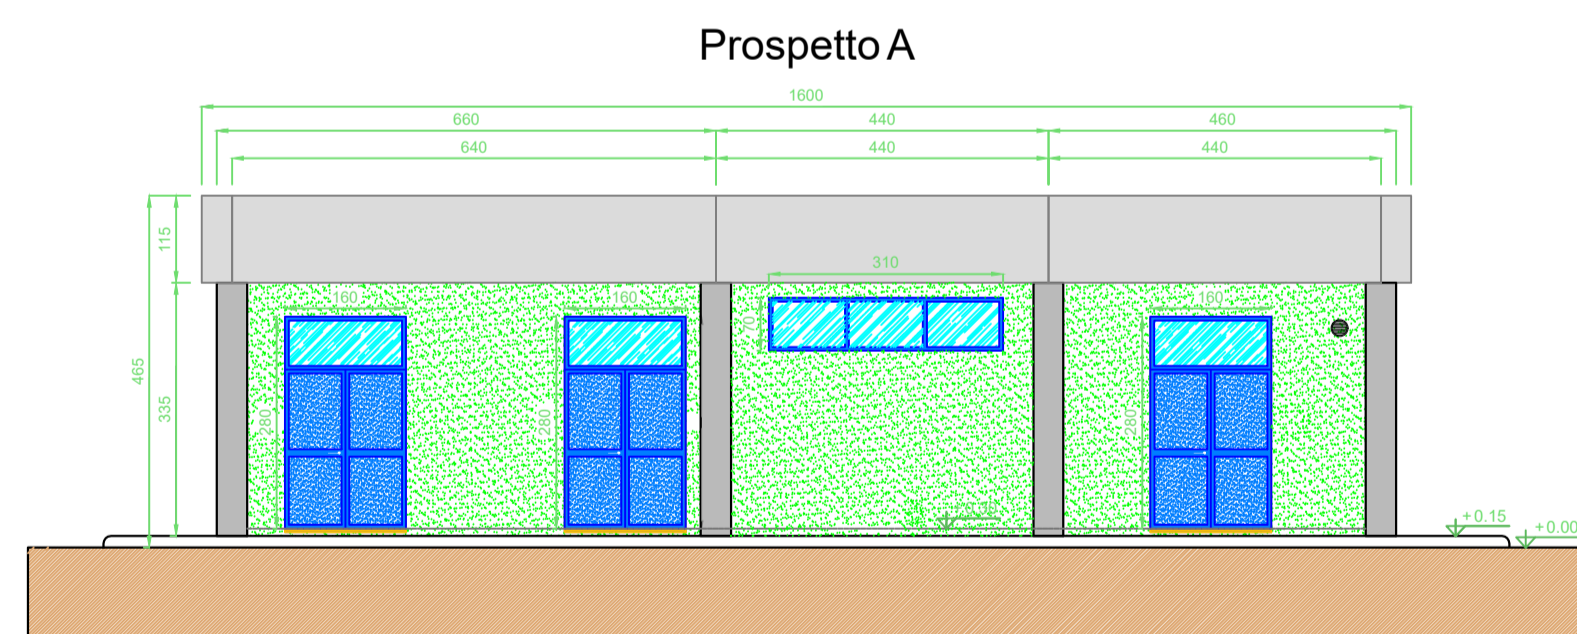
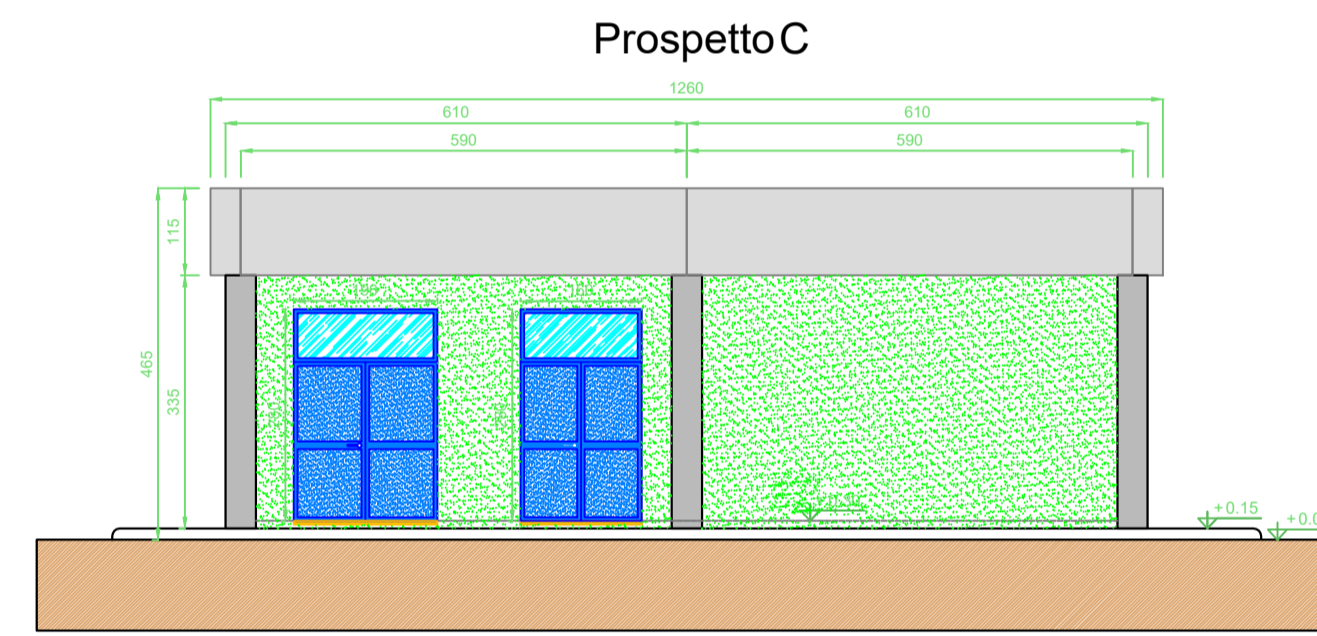


**LEGENDA PIANTA**



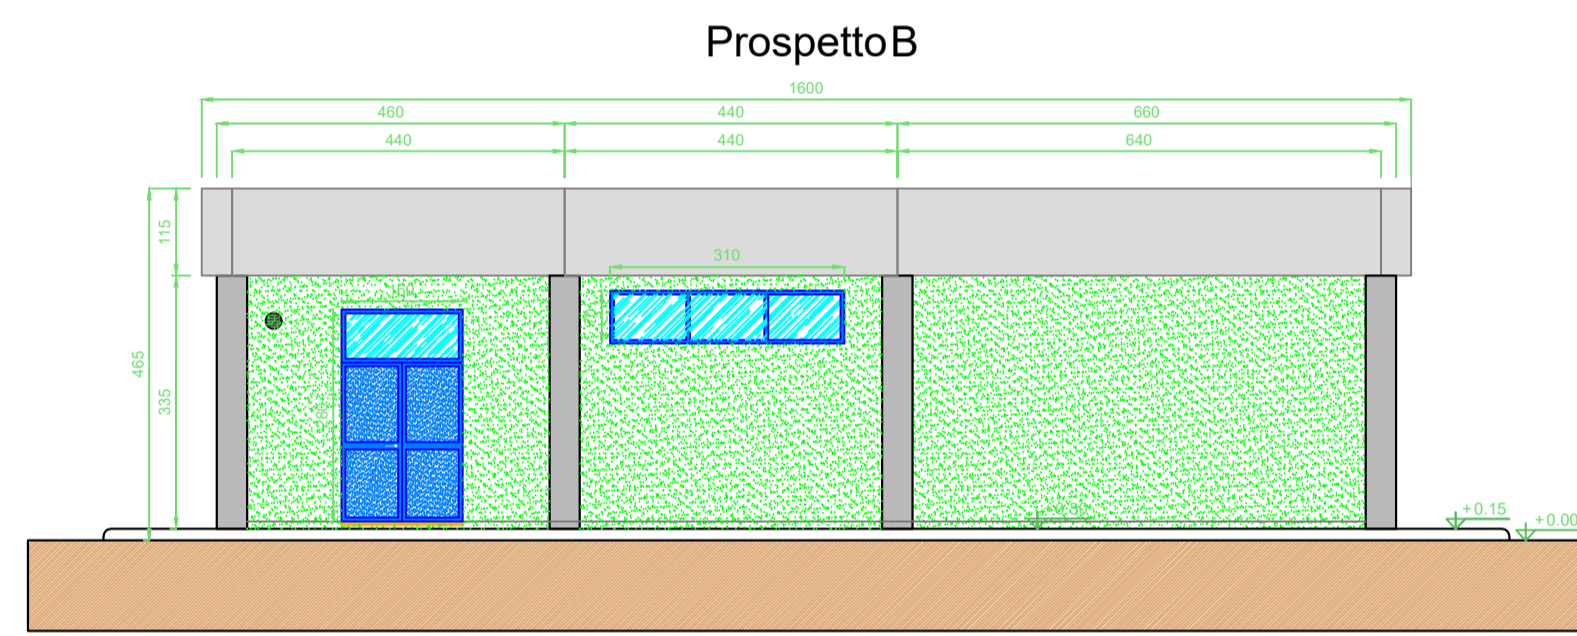

Regione Umbria	Provincia di Terni	Comune di Castel Giorgio	Comune di Orvieto		
<b>Committente:</b> <b>RWE</b>					
RWE RENEWABLES ITALIA S.R.L. Via Andrea Doria, 41/G - 00192 Roma P.IVA/C.F. 06400370968 PEC: rwerenewablesitalia@legalmail.it					
<b>Titolo del Progetto:</b>					
<b>PARCO EOLICO "PHOBOS"</b> <b>STAZIONE ELETTRICA TERNA ED OPERE DI RETE PER LA CONNESSIONE</b>					
<b>Documento:</b> PIANO TECNICO DELLE OPERE		<b>N° Documento:</b> PEOS_PTO_18.b			
ID PROGETTO:	PEOS	DISCIPLINA:	PD		
<b>Elaborato:</b>		TIPOLOGIA:	T		
		FORMATO:	A1		
<b>Edifici di Stazione - Servizi Ausiliari</b>					
FOGLIO:	1 di 1	SCALA:	1: 100		
		Nome file:	PEOS_PTO_18_b_SE_Edifici_Stazione_2_di_2.pdf		
<b>Progettazione:</b>  <b>NEW DEVELOPMENTS S.r.l.</b> piazza Europa, 14 87100 Cosenza (CS)		<b>Progettista:</b> 			
Rev:	Data Revisione	Descrizione Revisione	Redatto	Controllato	Approvato
00	17/11/2021	PRIMA EMISSIONE	New Developments	RWE	RWE