


# FASE 2 - Predisposizione rete HT PHASE 2 - Prédiposition reseau HT

GALLERIA DI SICUREZZA / GALERIE DE SECURITE  
SITUAZIONE NELLA ST / SITUATION DANS LA ST

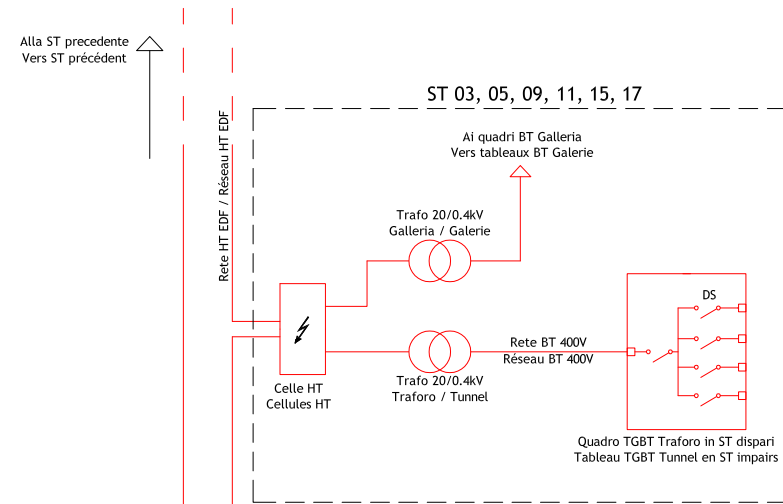

ST 03, 05, 09, 11, 15, 17

Al quadri BT Galleria  
Vers tableaux BT Galerie

Trafo 20/0.4kV  
Galleria / Galerie

Trafo 20/0.4kV  
Traforo / Tunnel

Rete BT 400V  
Réseau BT 400V

Quadro TGBT Traforo in ST dispari  
Tableau TGBT Tunnel en ST impairs

Rete HT ENEL / Réseau HT ENEL

ST 04, 06, 10, 12, 16, 18

Celle HT  
Cellules HT

Trafo 20/0.4kV  
Traforo / Tunnel


Rete BT 400V  
Réseau BT 400V

Trafo 20/0.4kV  
Galleria / Galerie


Quadro TGBT Traforo in ST pari  
Tableau TGBT Tunnel en ST pairs

Al quadri BT Galleria  
Vers tableaux BT Galerie

Alla ST successiva  
Vers ST suivant

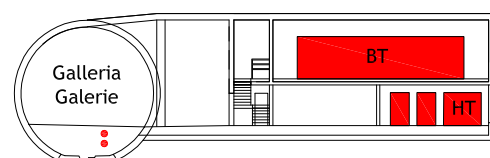


TRAFORO STRADALE / TUNNEL ROUTIER  
SITUAZIONE NEL PHT / SITUATION DANS LE PHT

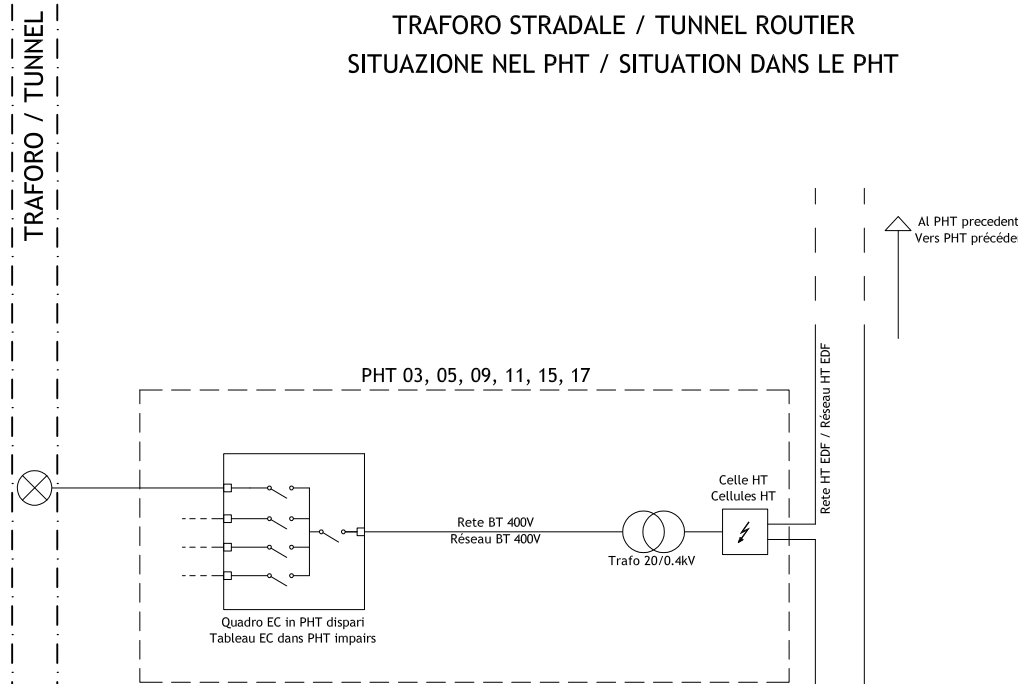

PHT 03, 05, 09, 11, 15, 17

Quadro EC in PHT dispari  
Tableau EC dans PHT impairs


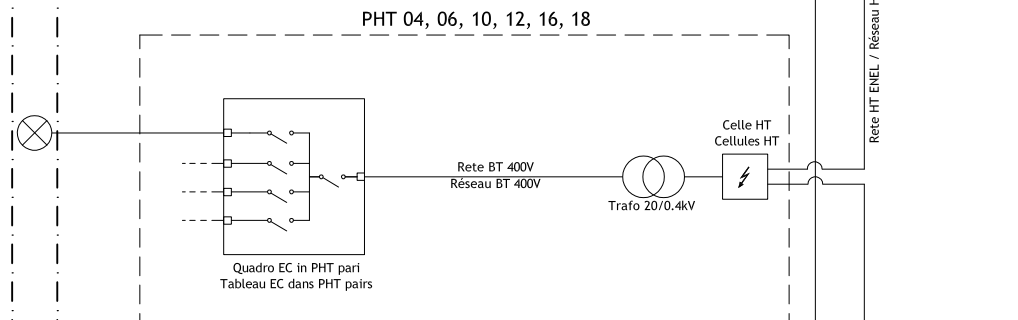


PHT 04, 06, 10, 12, 16, 18


Quadro EC in PHT pari  
Tableau EC dans PHT pairs

Rete HT ENEL / Réseau HT ENEL

Alla PHT successiva  
Vers PHT suivant

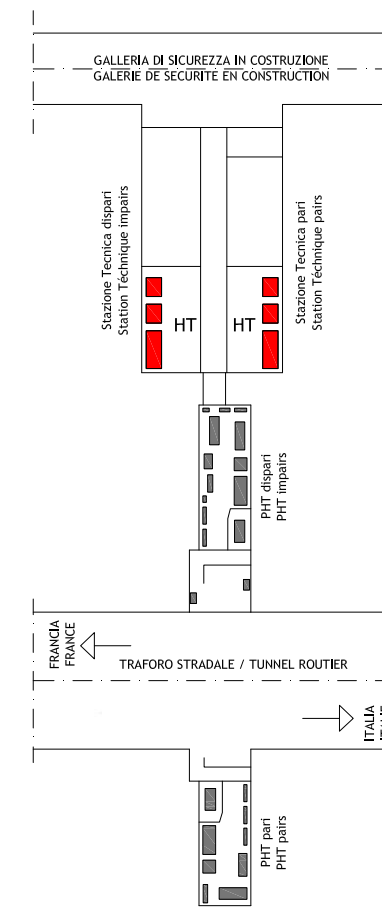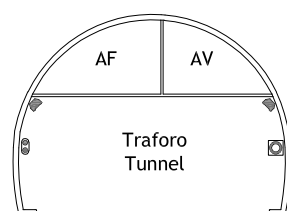

PIANTA PIANO CARREGGIATA  
VUE EN PLAN REZ-DE-CHAUSSEE

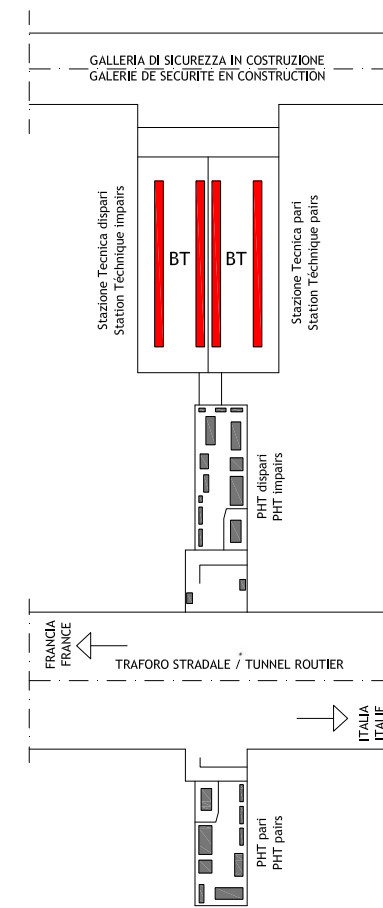

PIANTA PRIMO PIANO  
VUE EN PLAN PREMIER ETAGE

## LEGENDA / LEGENDE

- Impianti esistenti / Equipements existants
- Impianti nuovi / Equipements nouveaux
- ⊗ Utenza nel traforo (per esempio illuminazione)  
Utilisateur dans le tunnel (p.ex: éclairage)
- ⊗ Apparecchiature da dismettere  
Appareils à mettre hors service



**LOMBARDI SA**  
INGEGNERI CONSULENTI

Traforo Autostradale del Fréjus / Tunnel Routier du Fréjus					
COSTRUZIONE GALLERIA DI SICUREZZA / CONSTRUCTION GALERIE DE SECURITE					
PROGETTO DEFINITIVO 2006 / PROJET 2006					
GALLERIA DI SICUREZZA / GALERIE DE SECURITE					
ALIMENTAZIONE ELETTRICA / ALIMENTATION ELECTRIQUE					
TRASFERIMENTO FASE 2 - SCHEMA A BLOCCHI					
BASCULEMENT PHASE 2 - SCHEMA A BLOCS					
24.11.2006	GS/RM	GS	Mo	Aggiornamento / Mise à jour	B
DATA	DISEGNATO	COSTRUITO	VISTO	Nome file :	
15.09.2006	GS/RM	GS	Mo	6145.2-P-224A	No. 6145.2-224 A
Formato :	84x60	Scala :	No. L. F.	No. Com.	
Progettisti: Ing. Andrea Mordasini, Dott. Ing. Marco Russo - Lombardi SA Collaborazione specialistica: Dott. Ing. Marco Bettelini, P. I. Stefano Giglio					