

AUTOSTRADA (A12): GENOVA - ROMA

COLLEGAMENTO TRA LA VALFONTANABUONA E L'AUTOSTRADA A12 GENOVA-ROMA

PROGETTO DEFINITIVO

DOCUMENTAZIONE GENERALE

STUDIO DI IMPATTO AMBIENTALE

MAPPE DEL RUMORE DI CANTIERE


IL TECNICO COMPETENTE IN ACUSTICA
Numero iscrizione Elenco Nazionale n. 4702
Ing. Giovanni Inzerillo
Ord. Ingg. Milano N. A30696
Responsabile Disciplina PAC

IL RESPONSABILE INTEGRAZIONE
PRESTAZIONI SPECIALISTICHE
Ing. Andrea Federico Ceppi
Ord. Ingg. Milano N. A26059

IL DIRETTORE TECNICO
Ing. Sara Frisiani
Ord. Ingg. Genova N. 9810A
T.A. Ambiente

CODICE IDENTIFICATIVO

RIFERIMENTO PROGETTO			RIFERIMENTO DIRETTORIO				RIFERIMENTO ELABORATO				ORDINATORE
Codice Commessa	Lotto, Sub-Prog. Cod. Appalto	Fase	Capitolo	Paragrafo	W B S	Parte d'opera	Tip.	Disciplina	Progressivo	Rev.	--
1100A3	LL00	PD	DG	SIA	00000	00000	D	PAC	0003	-	SCALA -

	ENGINEER COORDINATOR:		SUPPORTO SPECIALISTICO:				REVISIONE	
	Ing. Andrea Federico Ceppi Ord. Ingg. Milano N. A26059						n.	data
							0	MARZO 2022
REDATTO:				VERIFICATO:				

	<p>VISTO DEL COMMITTENTE</p>  <p>IL RESPONSABILE UNICO DEL PROCEDIMENTO Laura Tripoli</p>	<p>VISTO DEL CONCEDENTE</p>  <p>Ministero delle Infrastrutture e della mobilità sostenibili DIPARTIMENTO PER LA PROGRAMMAZIONE, LE INFRASTRUTTURE DI TRASPORTO A RETE E I SISTEMI INFORMATIVI</p>
--	--	--


PAC0003

MAPPE DEL RUMORE DI CANTIERE


Sommario

1	CANTIERI - AREA DI PARCHEGGIO CARAVAGGIO E IMBOCCO SUD.....	2
2	CANTIERE CA2.....	3
3	CANTIERE CA3.....	4
4	CANTIERE CA4.....	5
5	CANTIERE IMBOCCO NORD.....	6
6	CANTIERE CA7.....	7
7	CANTIERE CA8.....	8


1 CANTIERI - AREA DI PARCHEGGIO CARAVAGGIO E IMBOCCO SUD

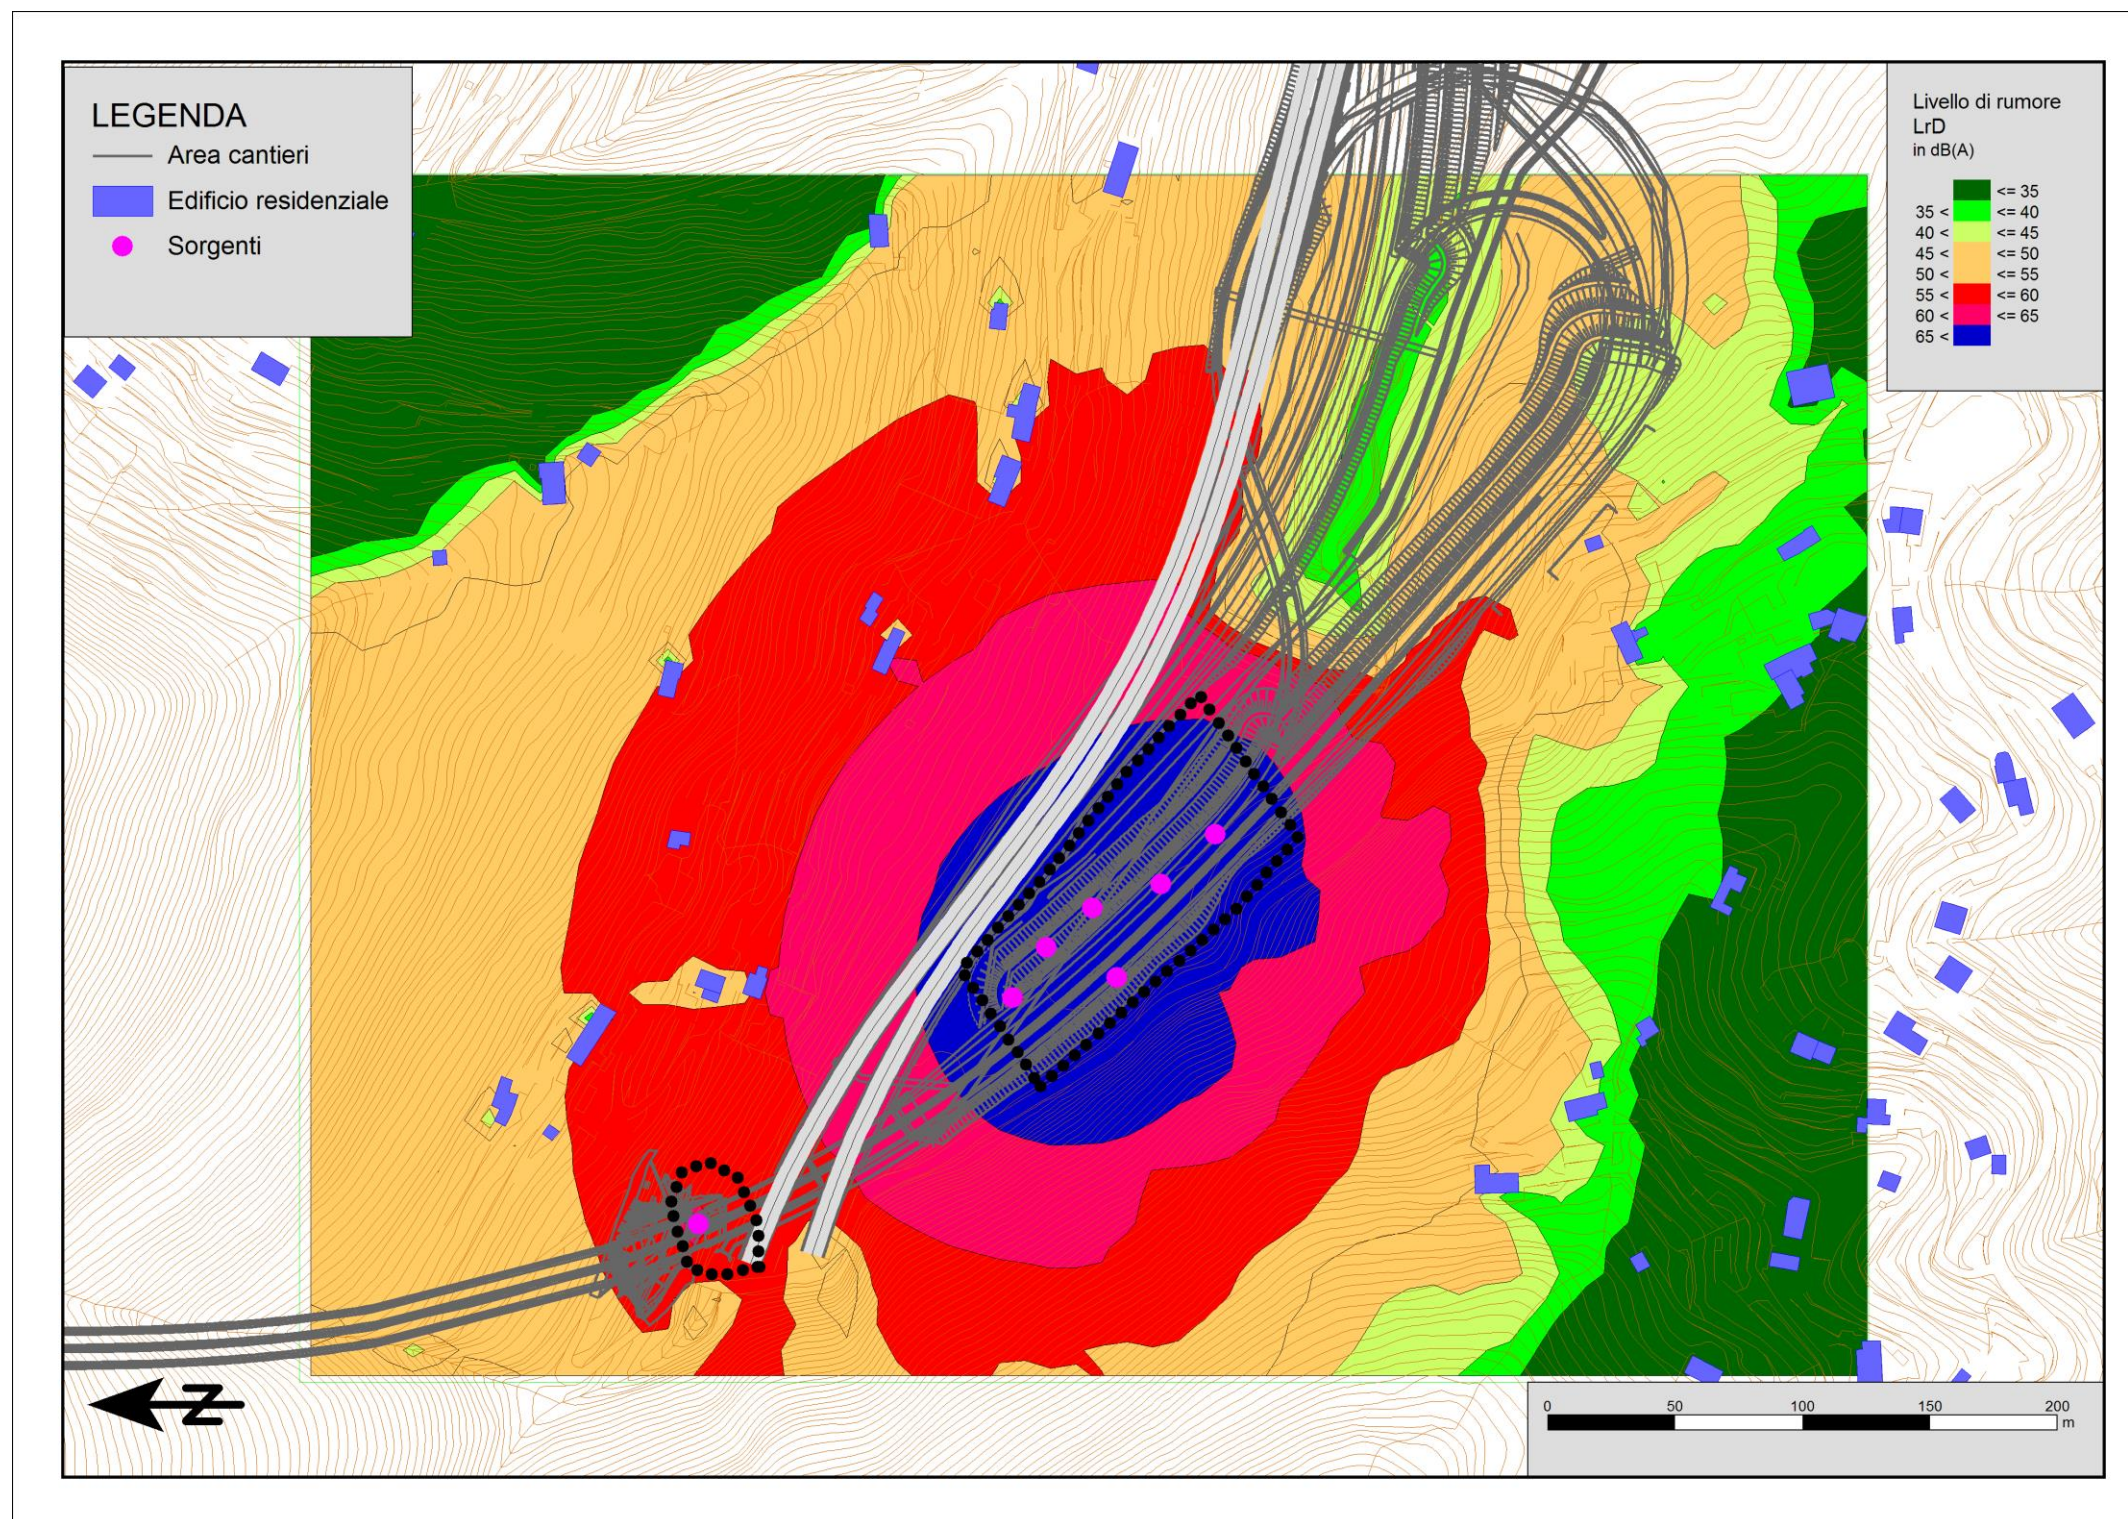


2 CANTIERE CA2

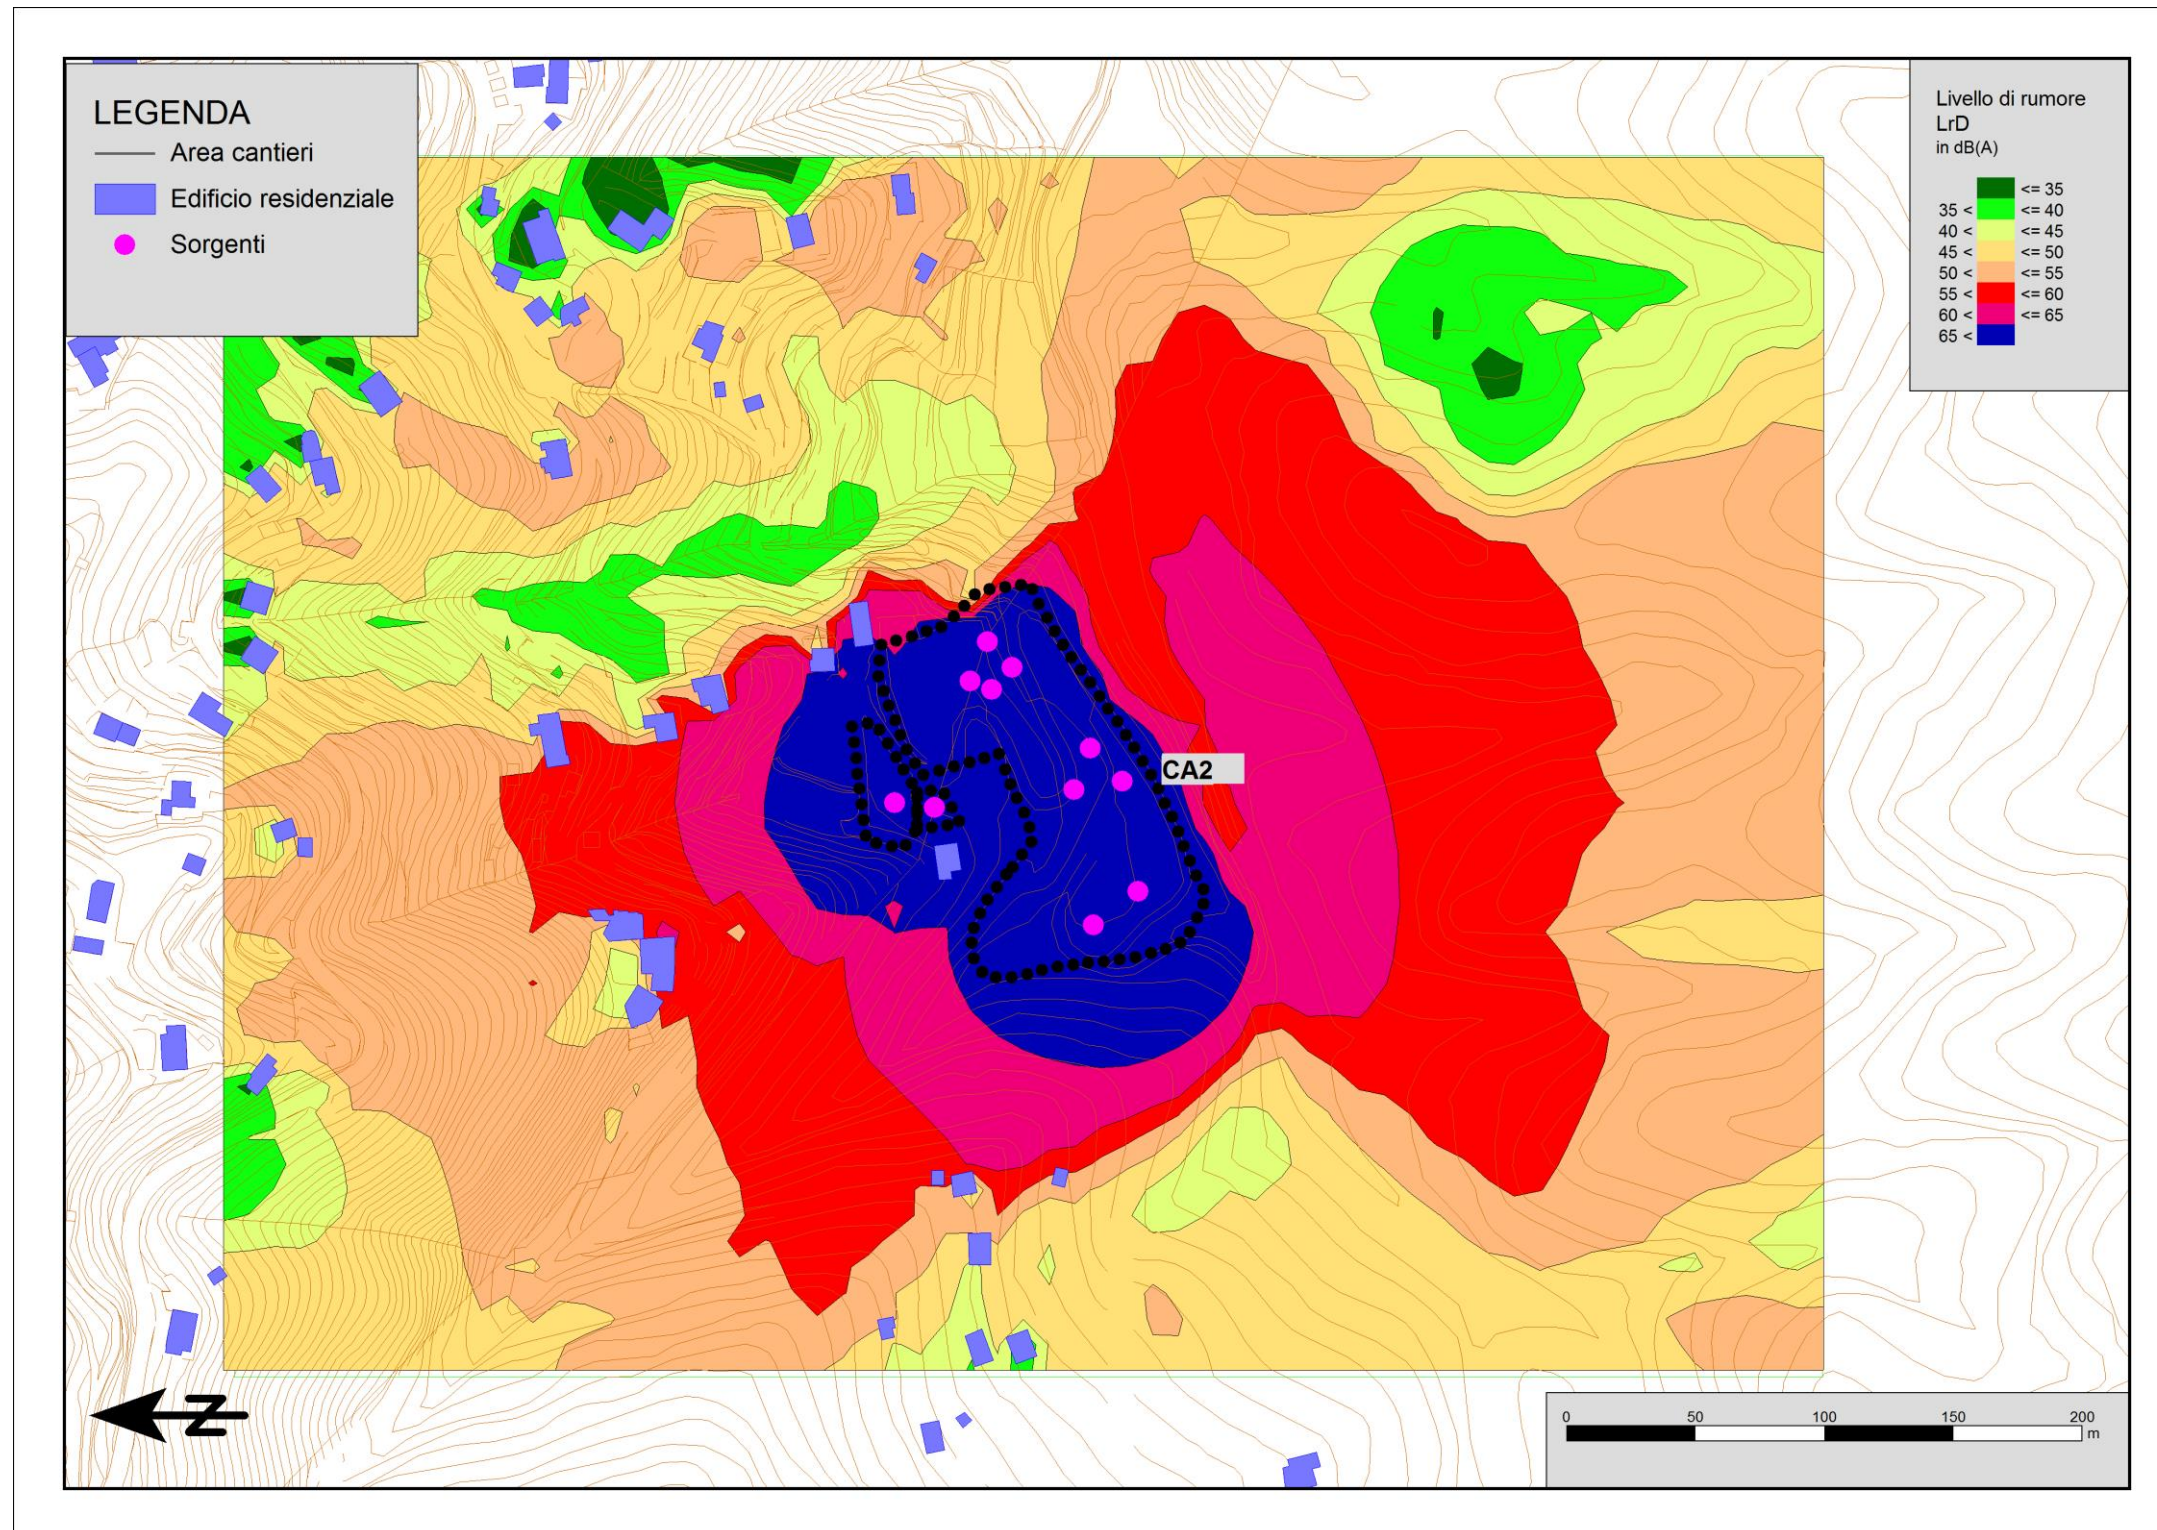


3 CANTIERE CA3

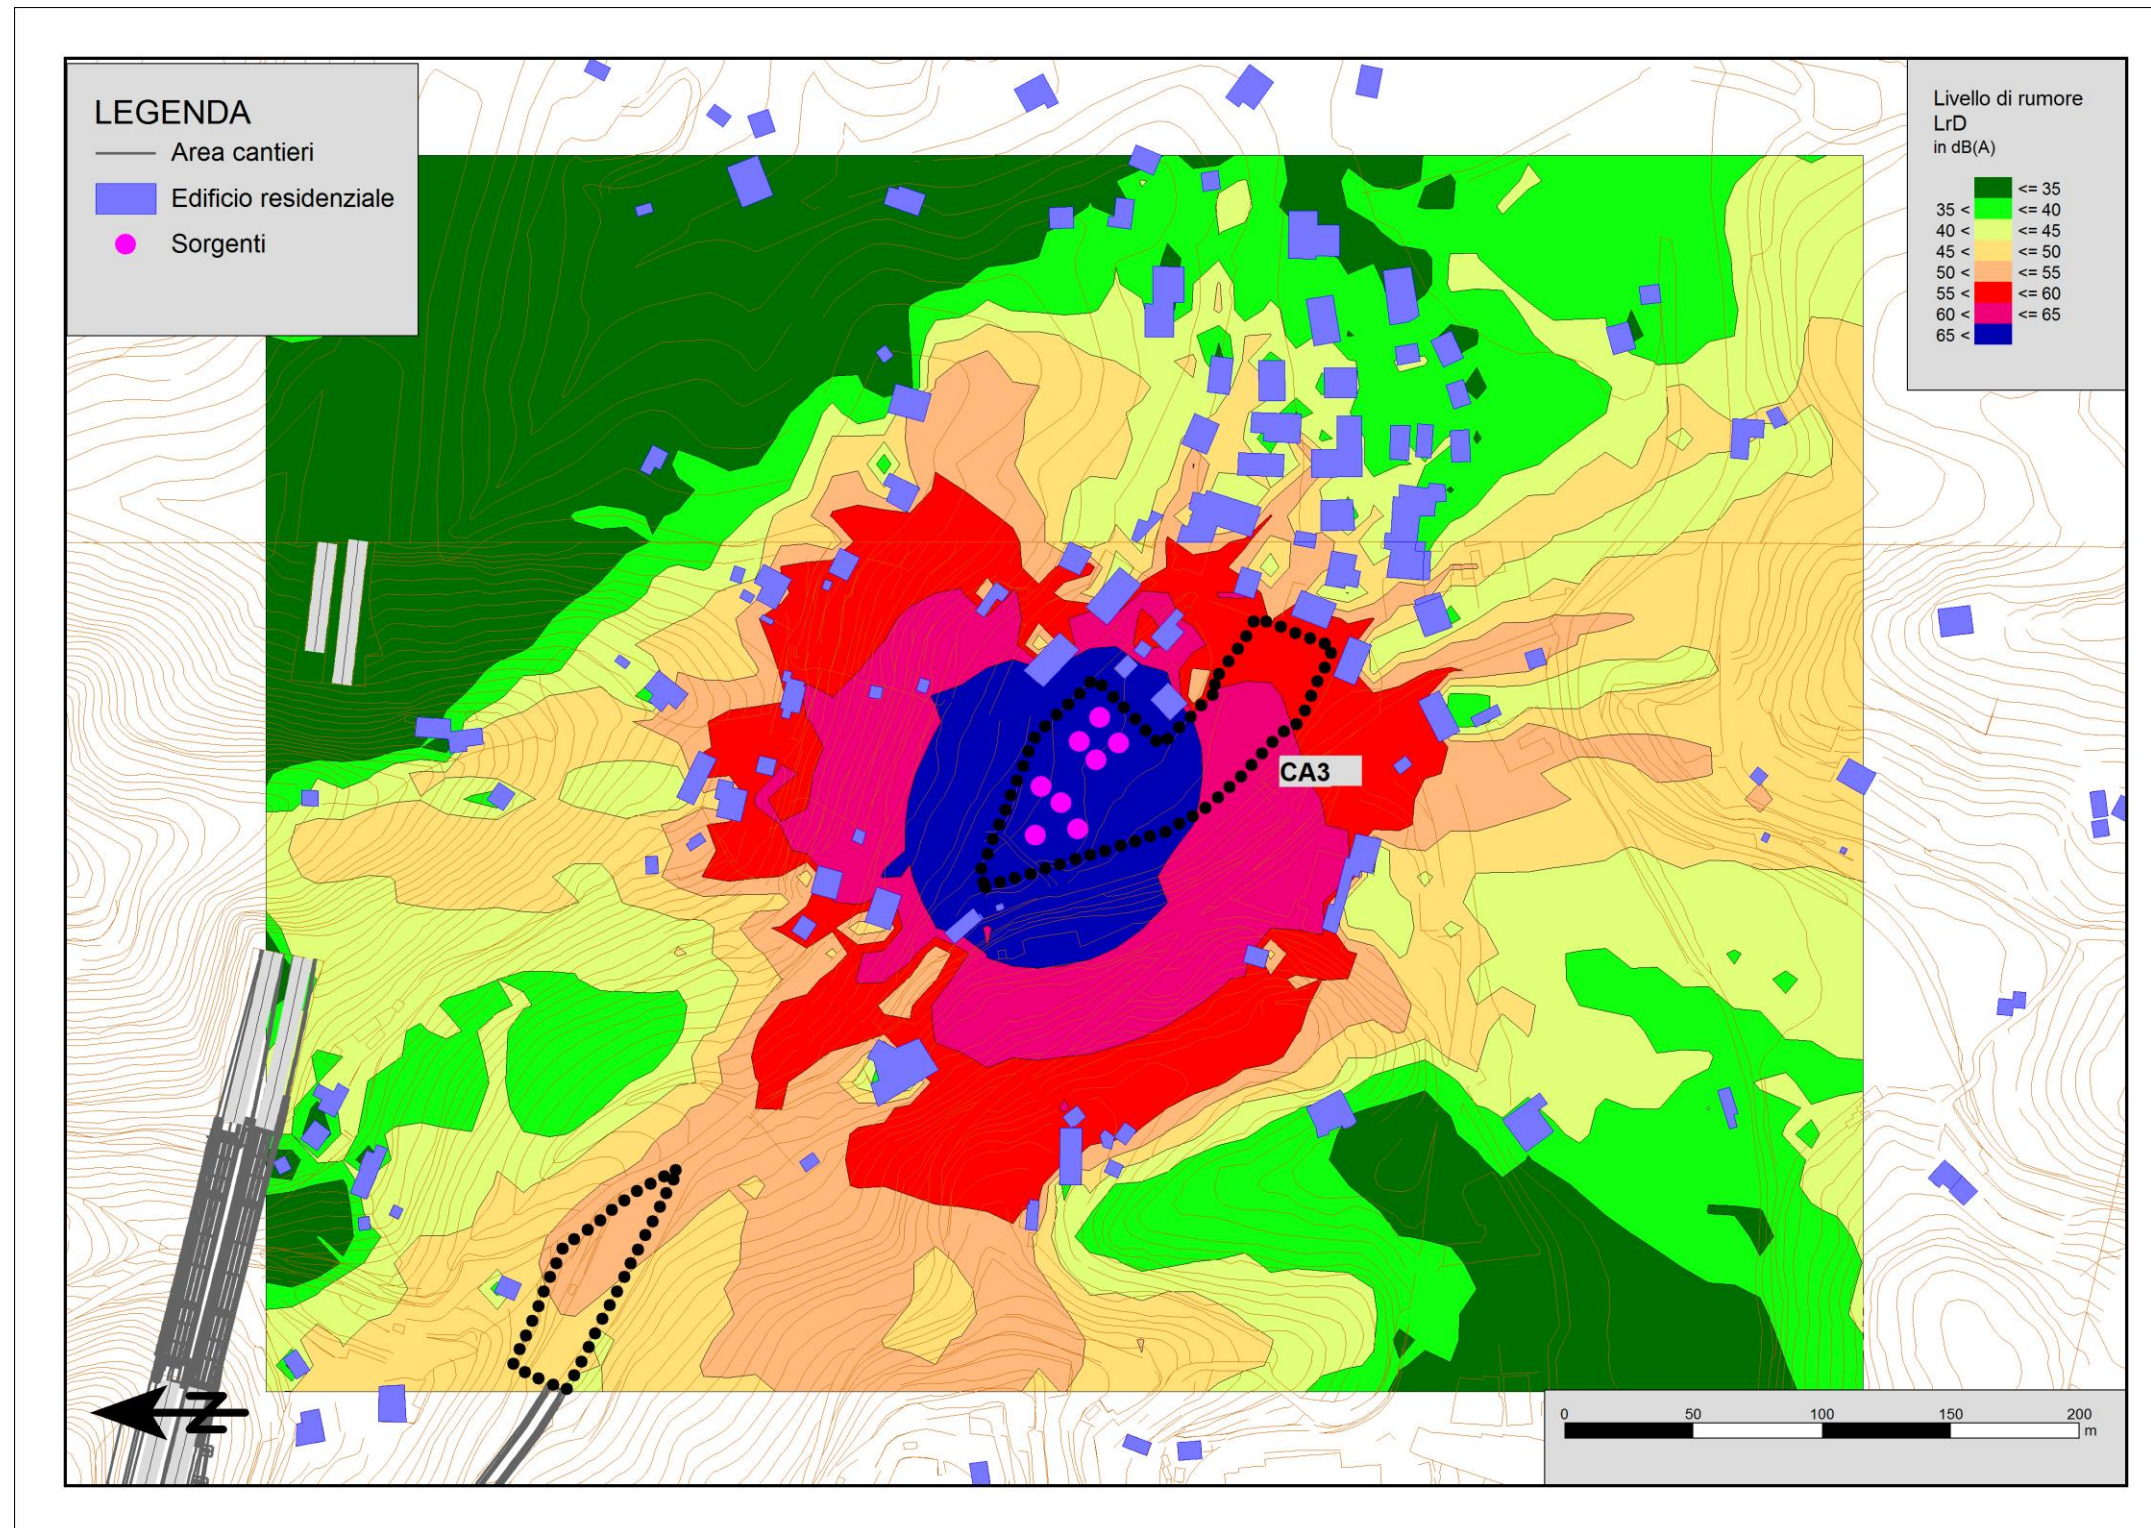


4 CANTIERE CA4

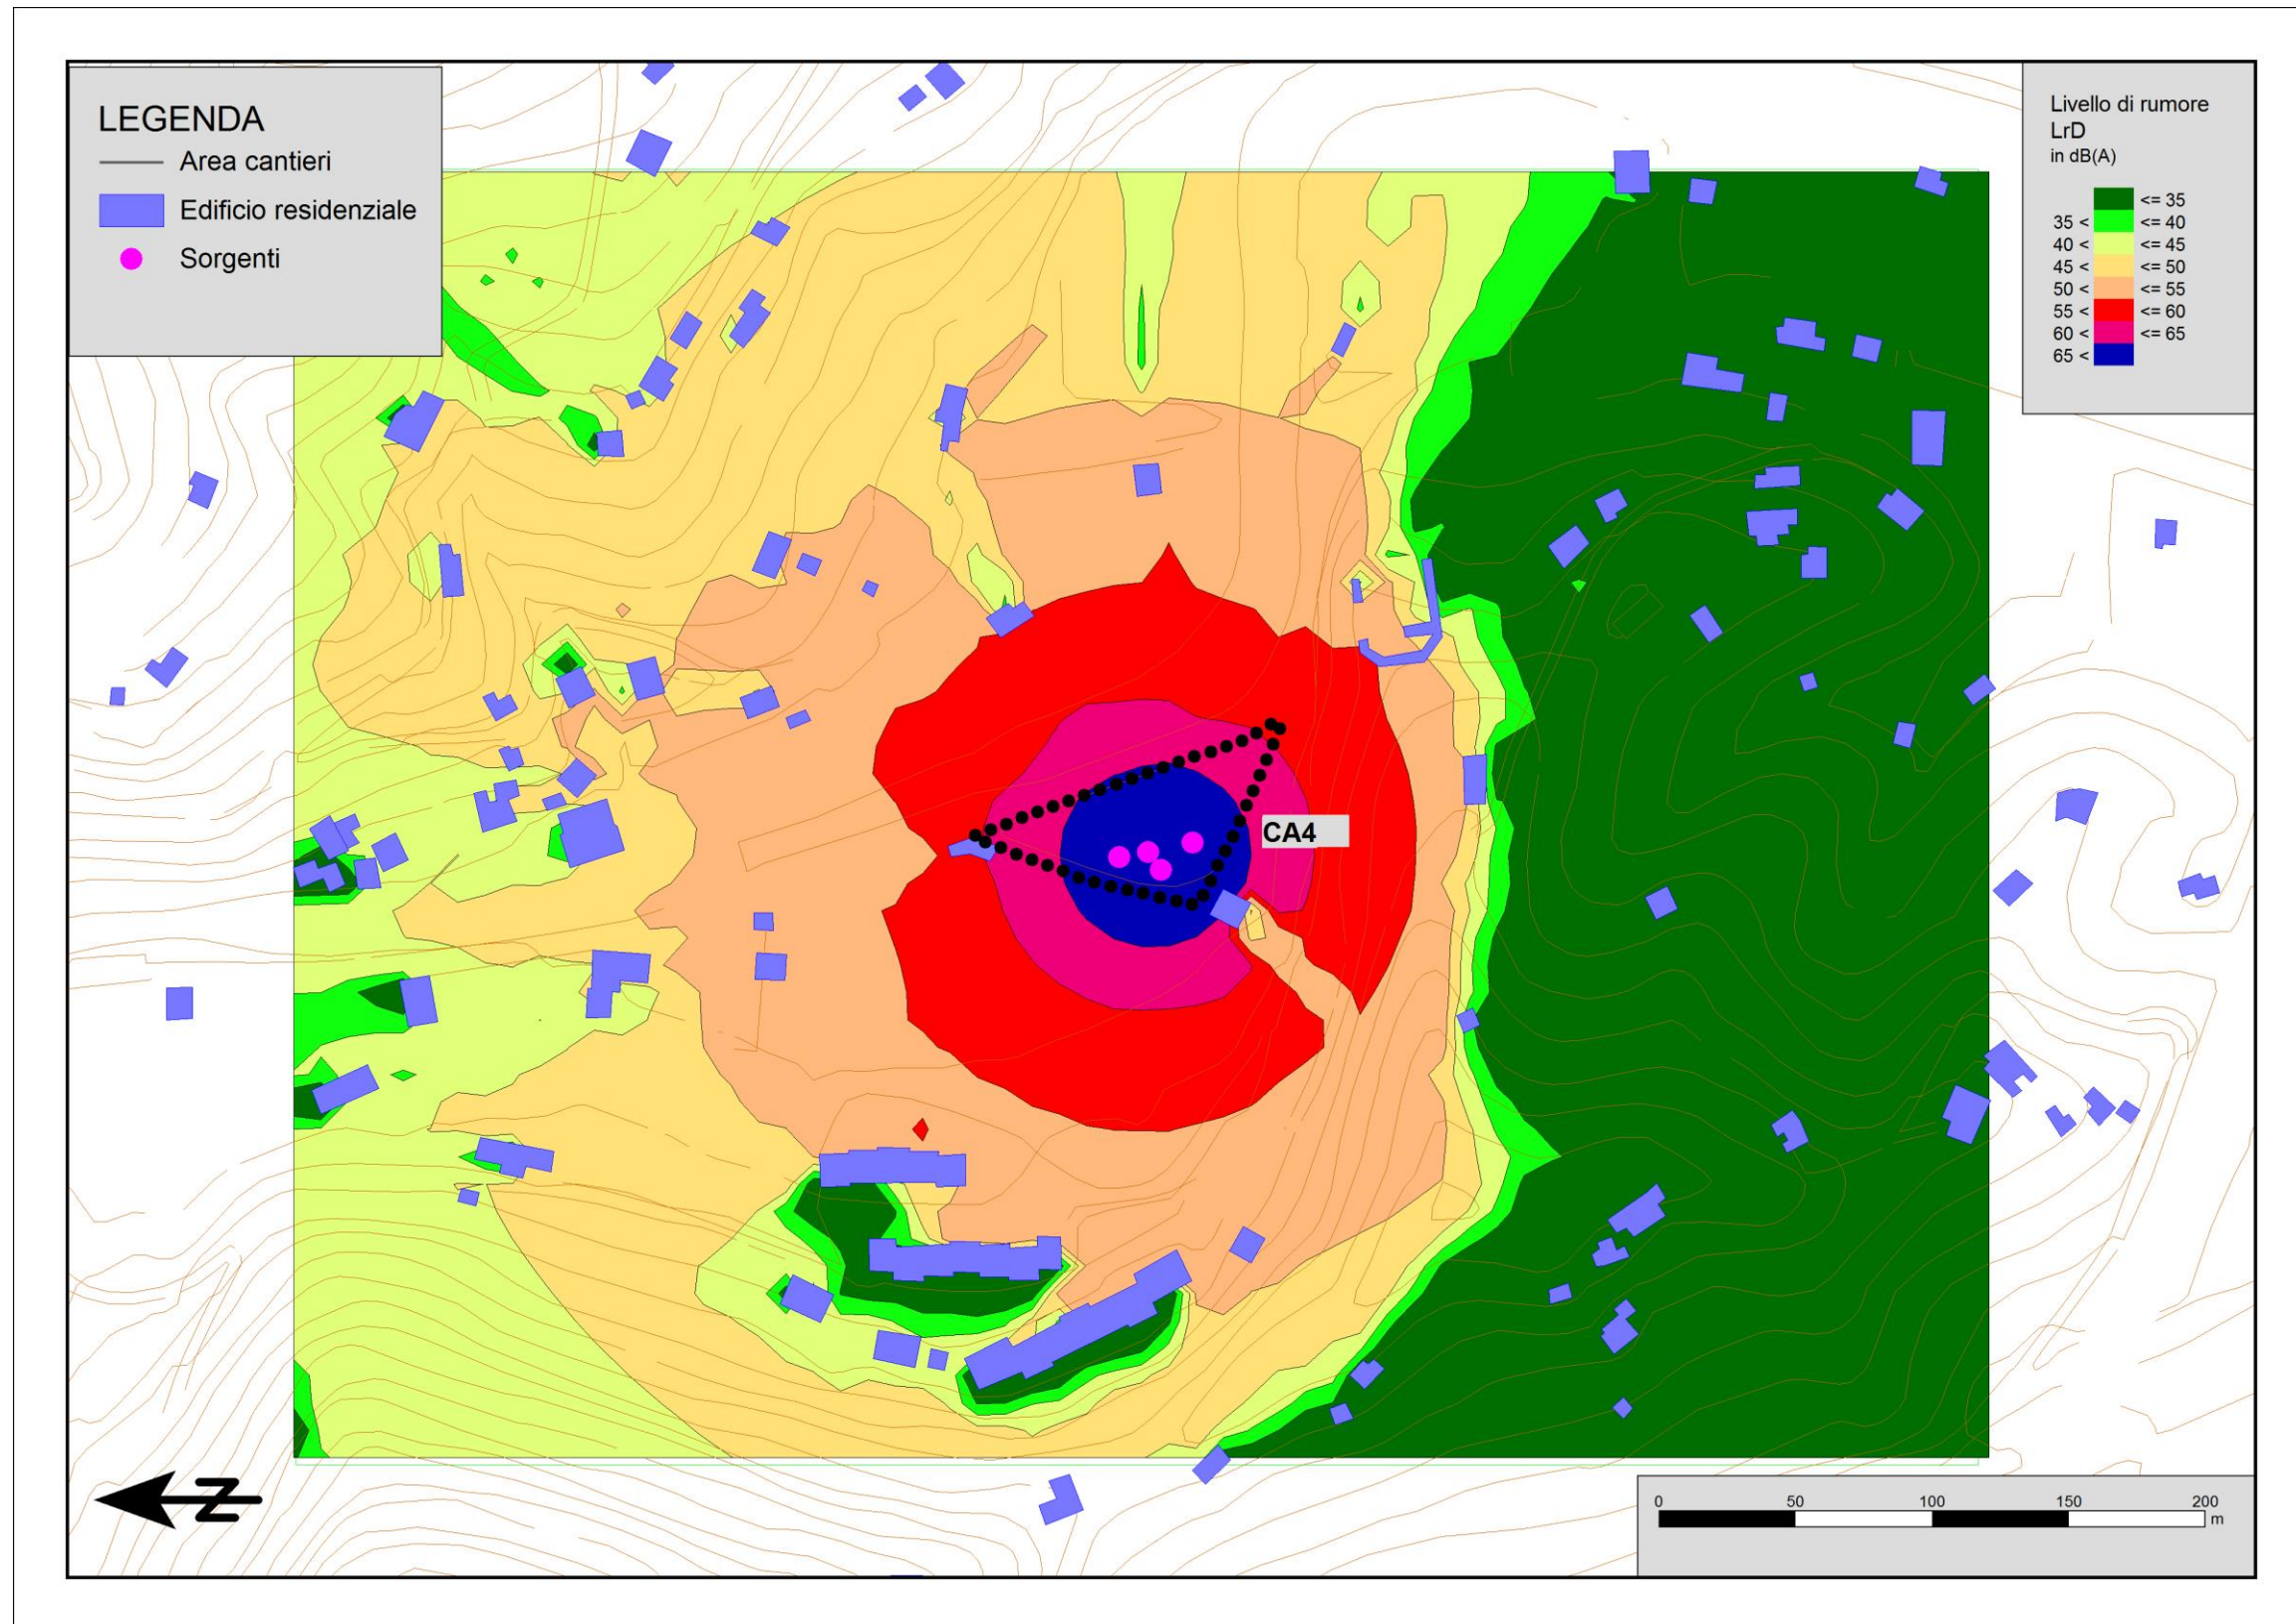

5 CANTIERE IMBOCCO NORD

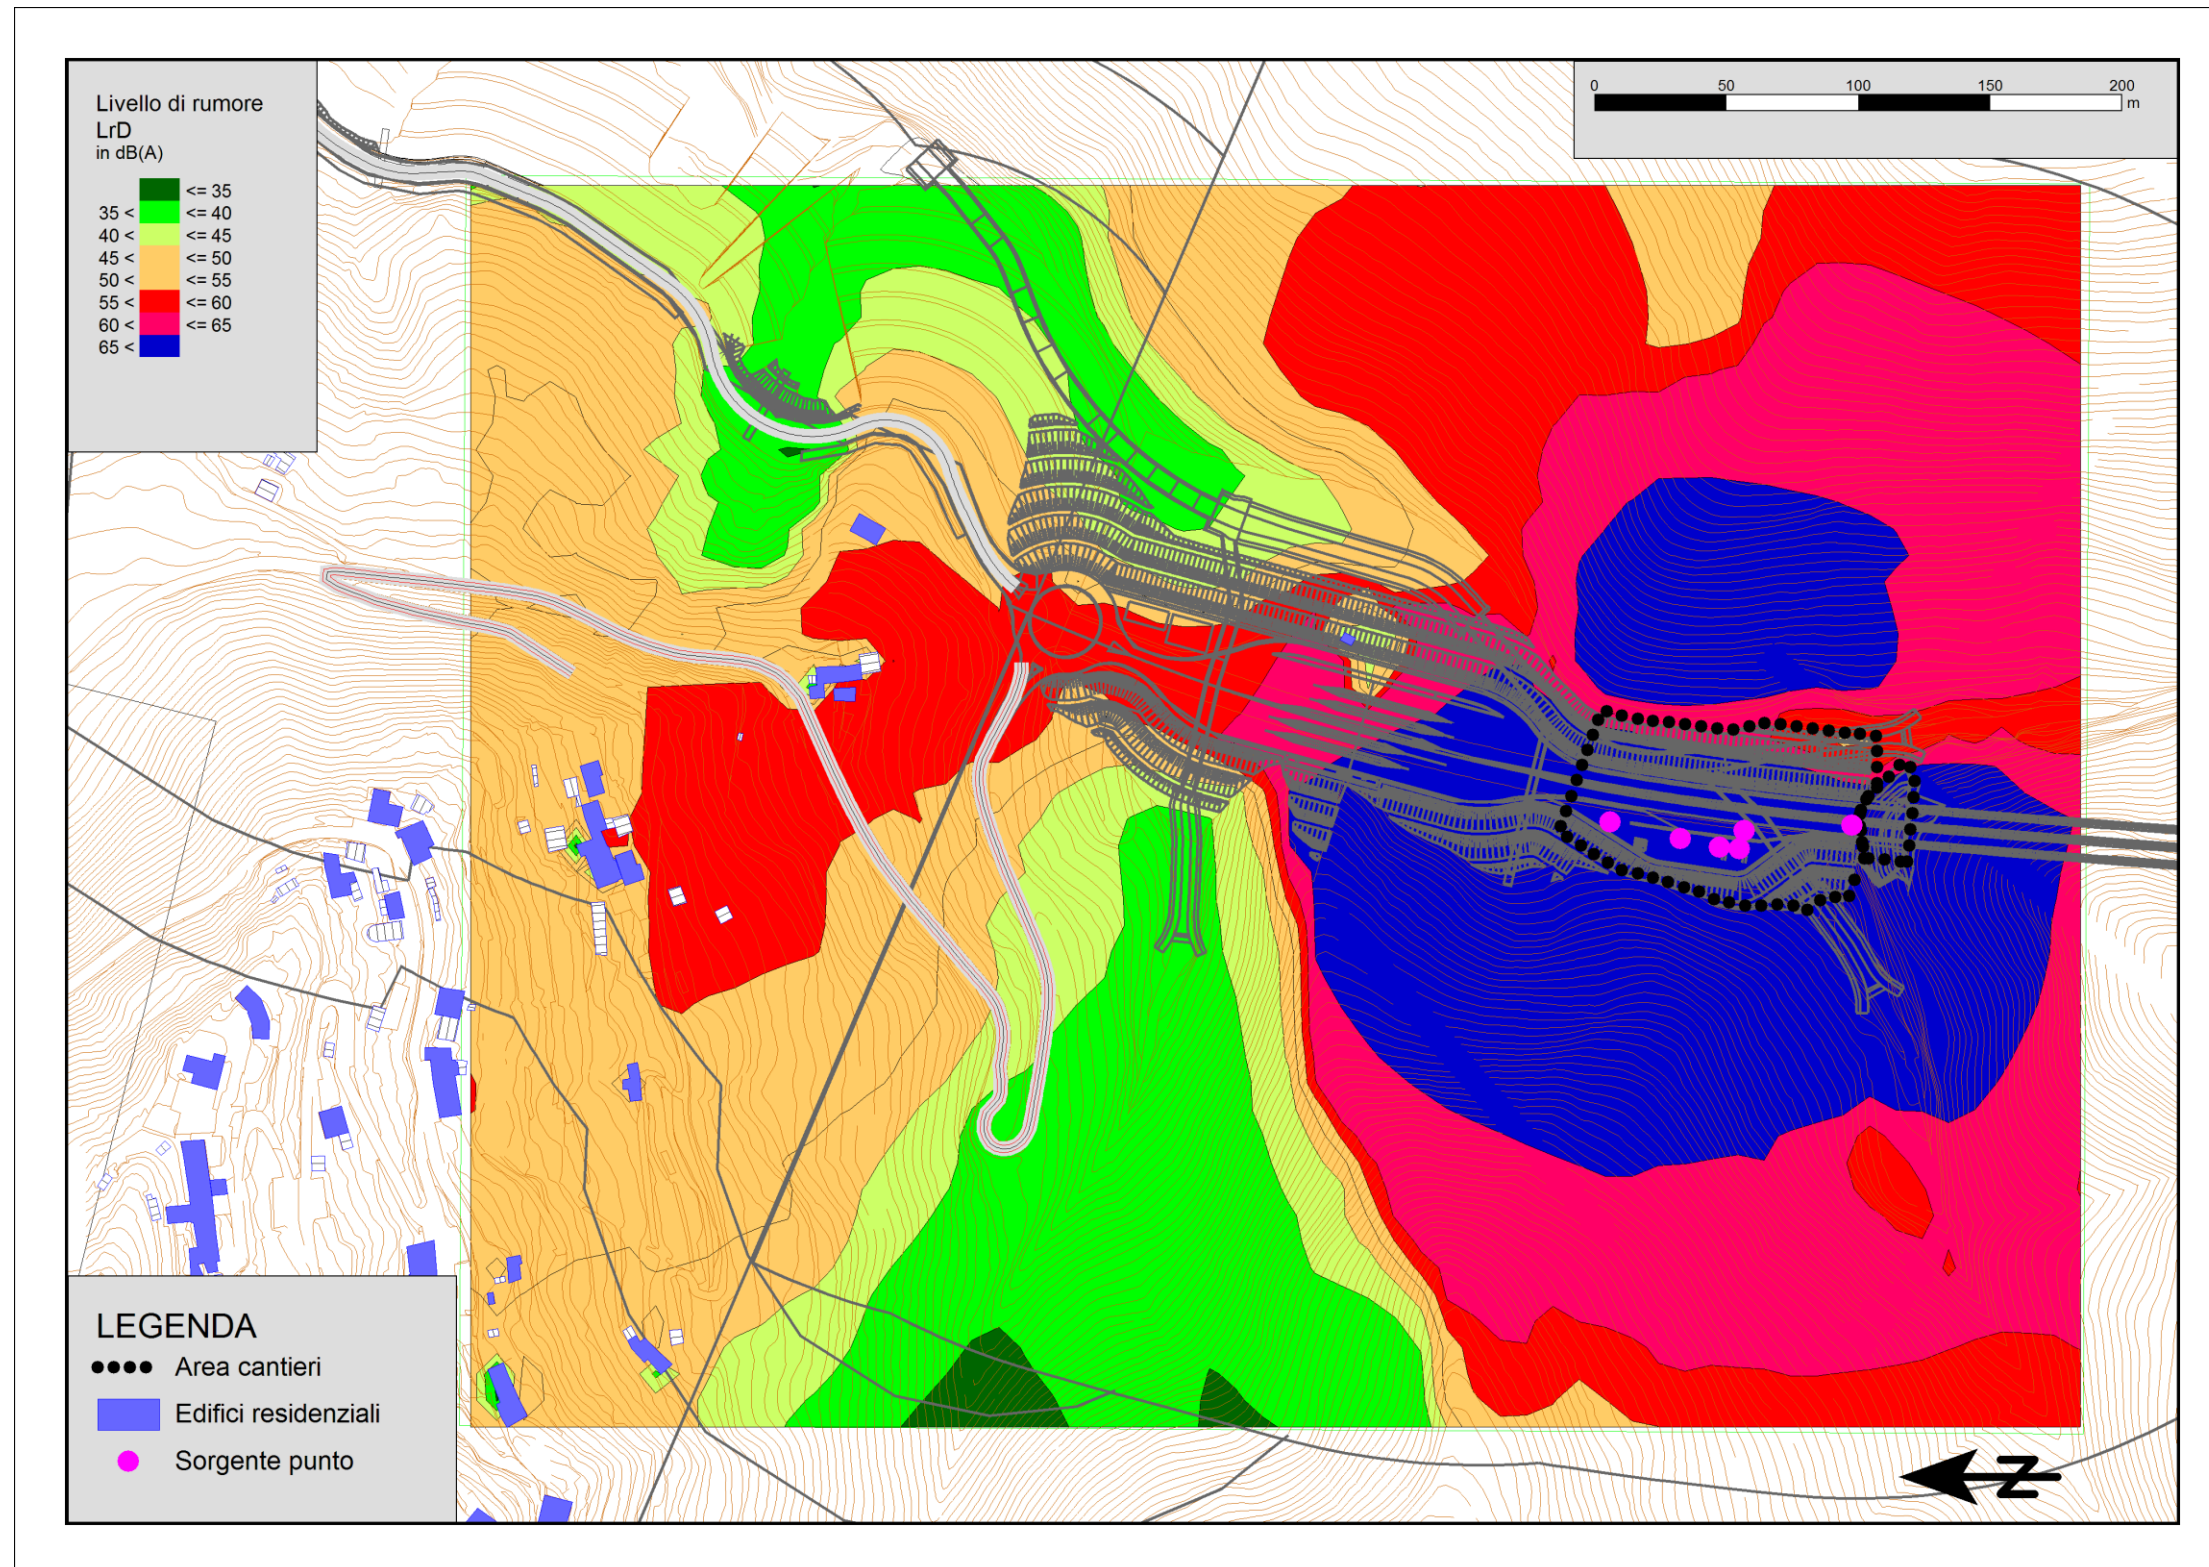

6 CANTIERE CA7

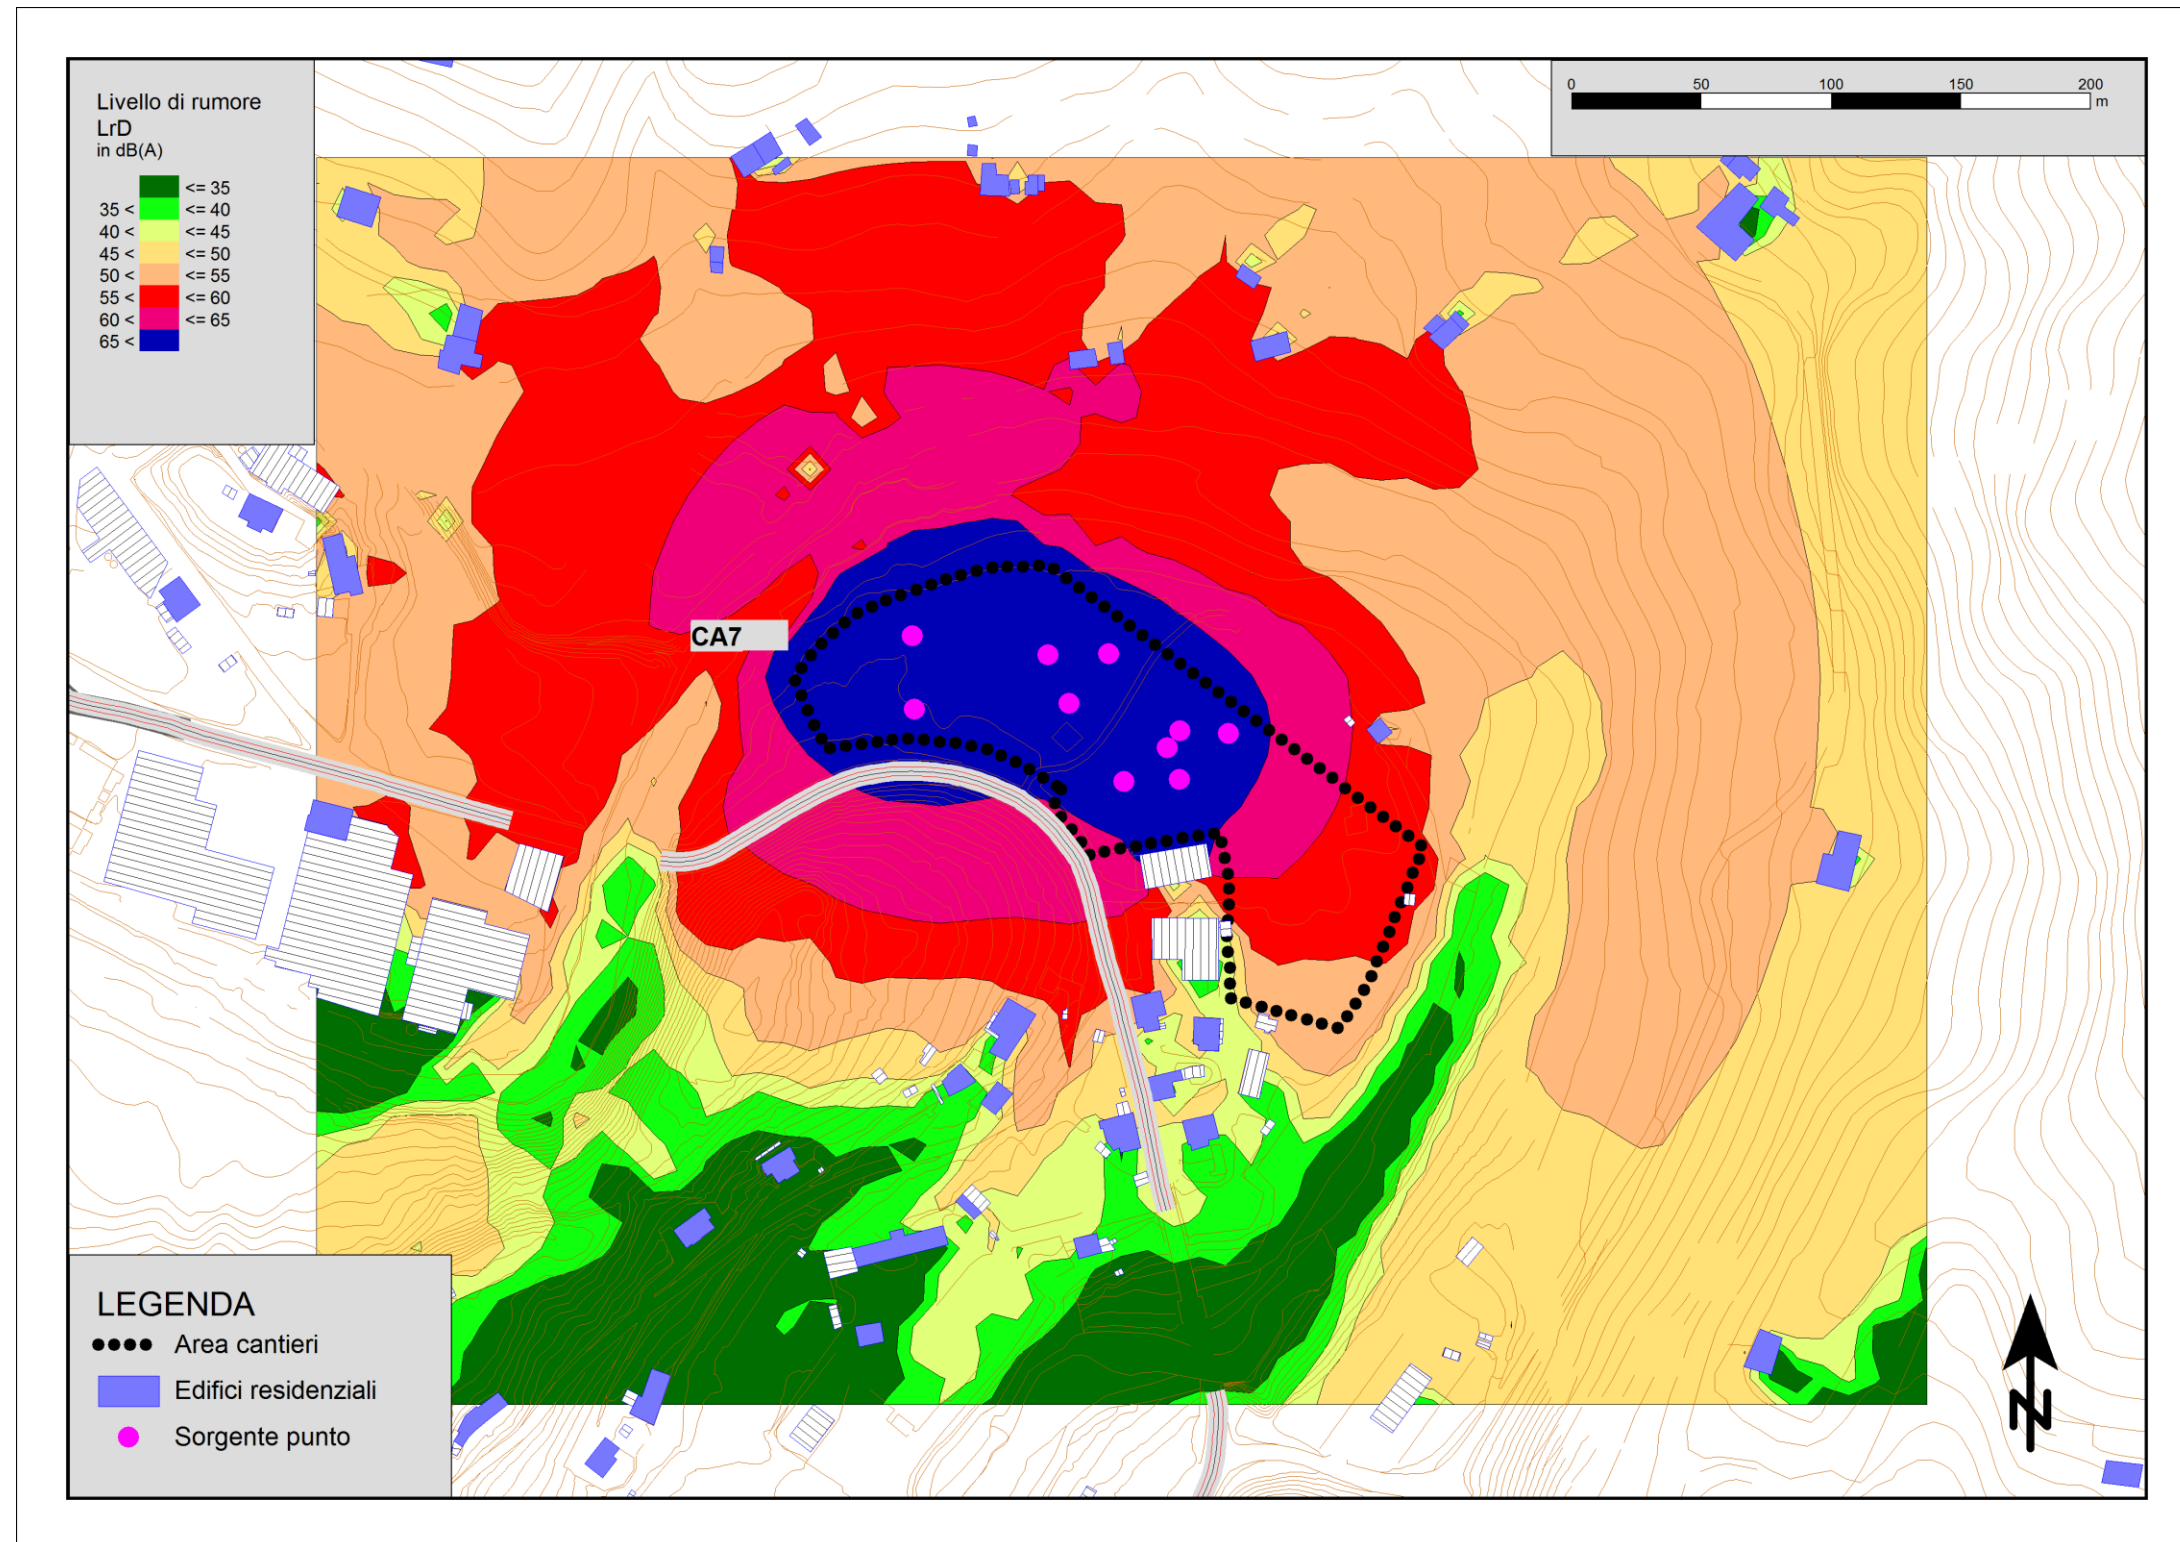

7 CANTIERE CA8

