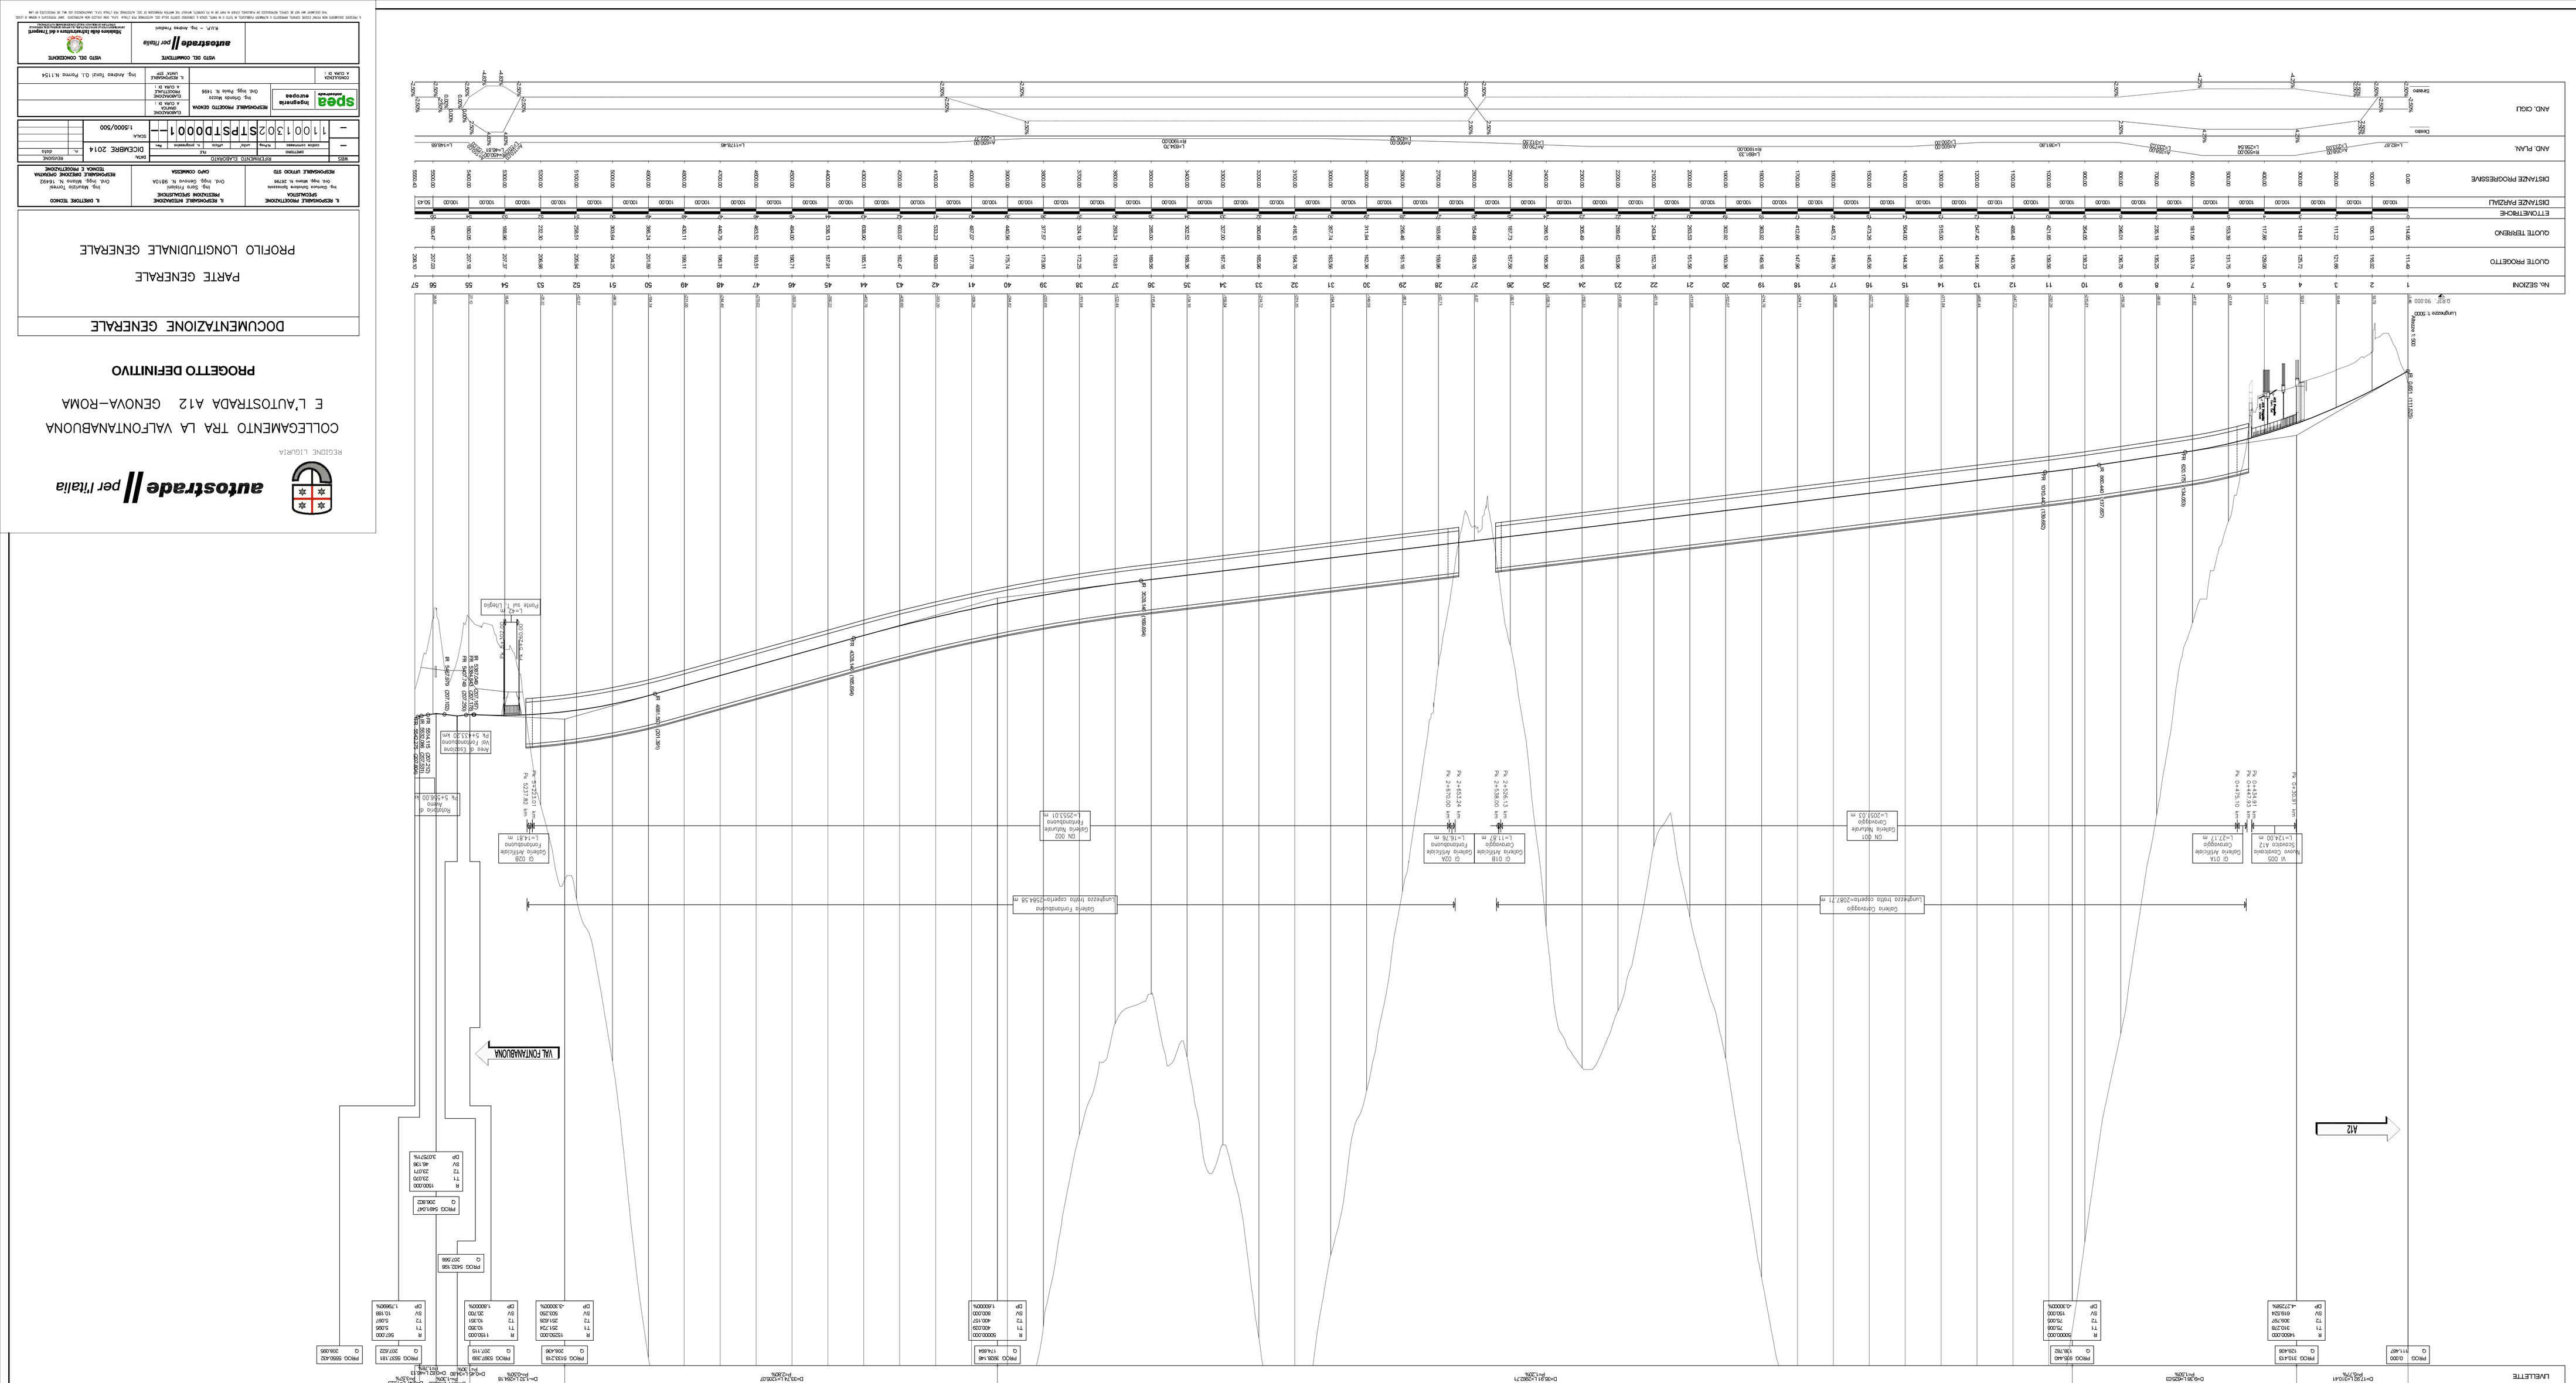
PROGETTO DEFINITIVO
COLLEGAMENTO TRA LA VALFONTANABUONA E L'AUTOSTRADA A12 GENOVA–ROMA
autostrade per l'italia
RELAZIONE LIDUSTA
DOCUMENTAZIONE GENERALE
PARTE GENERALE
PROFILO LONGITUDINALE GENERALE
A12
VAL FONTANABUONA
Lungazza 1.000
Lungazza 1.000
Lungazza 1.000