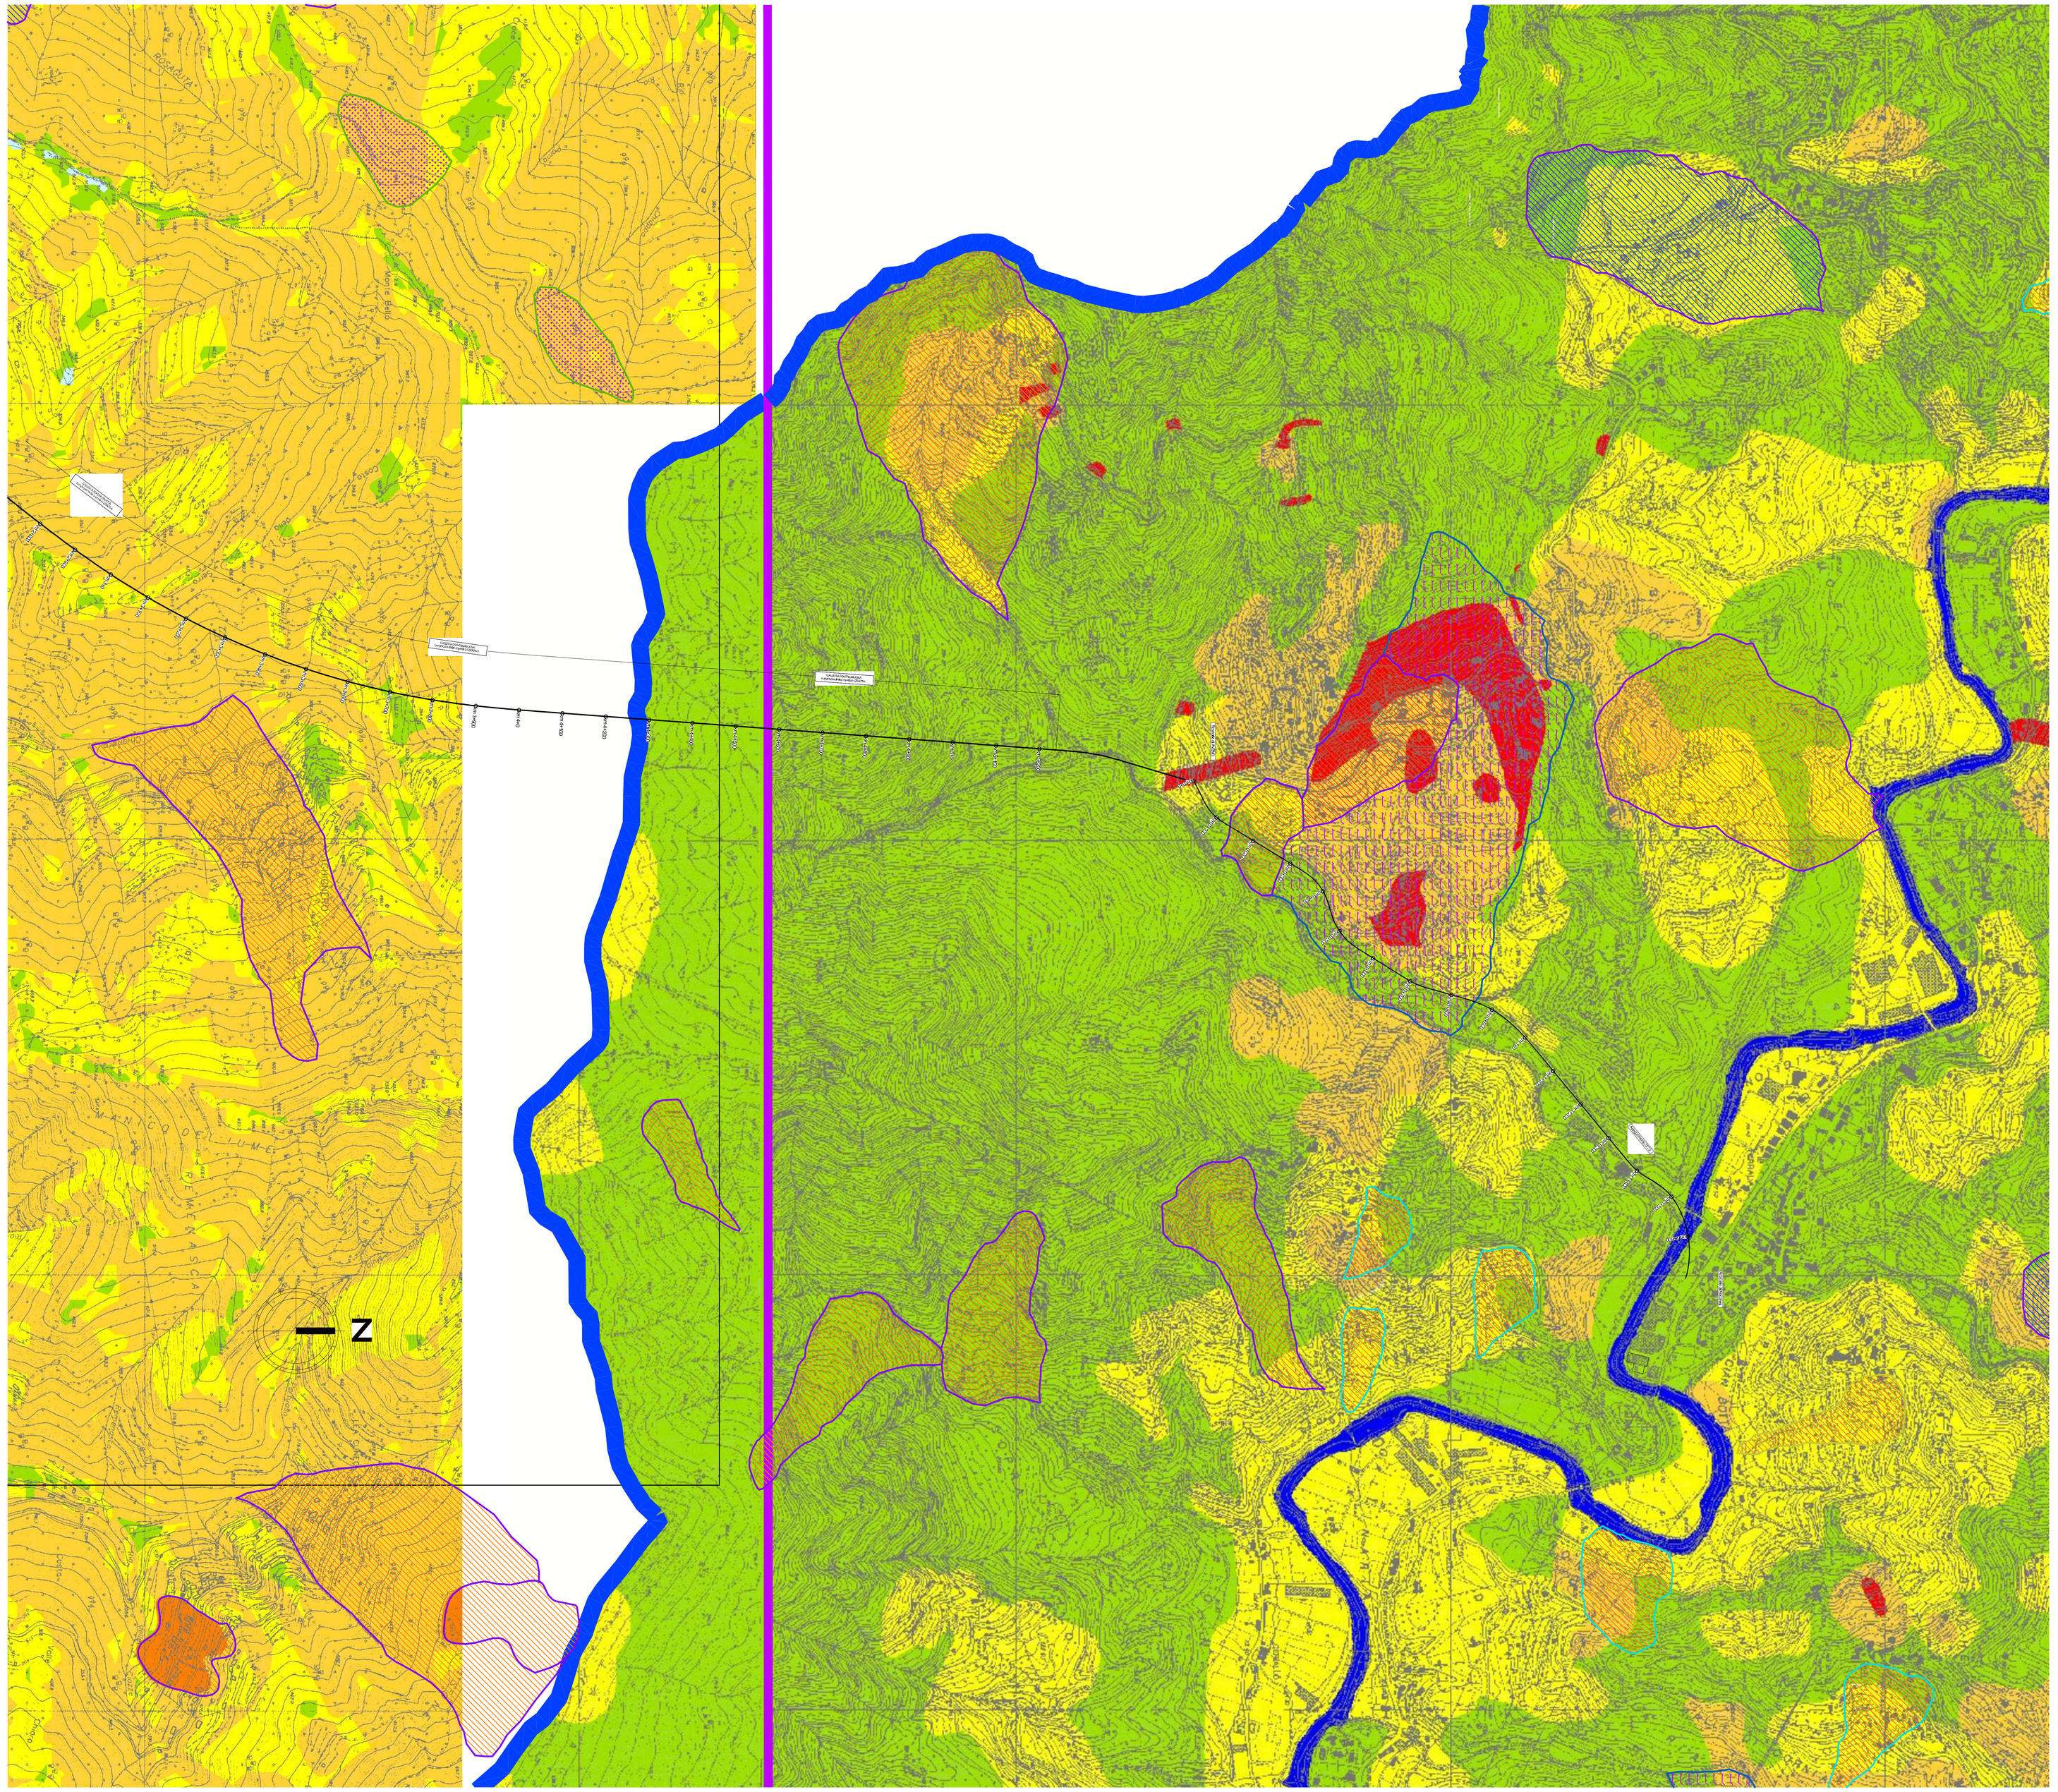

LEGENDA PIANO DI BACINO AMBITO 15 - CARTA DELLA SUSCETTIVITA' AL DISSESTO (18/11/2013)

CLASSI DI SUSCETTIVITA' AL DISSESTO		NORME DI ATTUAZIONE
MOLTO ELEVATA	Pg4	Art. 16, c. 2
ELEVATA	Pg3a	Art. 16, c. 3
ELEVATA	Pg3b	Art. 16, c. 3-ter
MEDIA	Pg2	Art. 16, c. 4
BASSA	Pg1	Art. 16, c. 4
MOLTO BASSA	Pg0	Art. 16, c. 4
CLASSI SPECIALI		
TIPO A – Cave attive, miniere attive e discariche in esercizio		Art. 16bis, c. 2
TIPO B_1 – Cave inattive o miniere abbandonate		Art. 16bis, c. 3
TIPO B_2 – Cave inattive o miniere abbandonate classificate in P3b a seguito di indagini di dettaglio		Art. 16bis, c. 3
TIPO B_3 – Discariche dismesse e depositi antropici		Art. 16bis, c. 5
Area di costa alta/falesia attiva per le quali si rimanda al Piano di Tutela dell'Ambiente Marino e Costiero Approvato con DCR n. 18 del 25/09/2012		

LEGENDA PIANO DI BACINO TORRENTE LAVAGNA - CARTA DELLA SUSCETTIVITA' AL DISSESTO E DELLE AREE INONDABILI (5/8/2012)

- rivi
- molto bassa suscettività al dissesto
- bassa suscettività al dissesto
- media suscettività al dissesto
- alta suscettività a dissesti
- molto alta suscettività al dissesto

LEGENDA PIANO DI BACINO AMBITO 15 - CARTA DELLE FASCE FLUVIALI (20/1/2014)

- Fascia A
- Fascia B
- Fascia C
- Fascia C (aree ex inondabili)
- Fascia C (aree storicamente inondate in tratti indagati)

PROGETTO I.F.F.I. - Inventario dei fenomeni franosi (da SIT Regione Liguria aggiornato a novembre 2014)

- Frana complessa attiva/riattivata/sospesa
- Frana complessa quiescente generica
- Frana complessa stabilizzata generica
- Colamento lento attivo/riattivato/sospeso
- Colamento lento quiescente generico
- Colamento lento stabilizzato generico
- Colamento lento stato n.d.
- Aree soggette a frane superficiali diffuse attive/riattivate/sospese
- Aree soggette a frane superficiali diffuse quiescenti
- Aree soggette a frane superficiali diffuse stato n.d.
- Scivolamento rotazionale/traslazionale attivo/riattivato/sospeso
- Scivolamento rotazionale/traslazionale quiescente generico
- Scivolamento rotazionale/traslazionale stabilizzato generico
- Colamento rapido attivo/riattivato/sospeso
- Colamento rapido quiescente generico
- Crollo/ribaltamento attivo/riattivato/sospeso
- Crollo/ribaltamento quiescente generico
- DGPV stato n.d.

SCHEMATIZZAZIONE TAVOLE

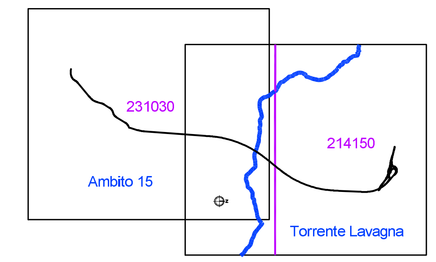

- Limite Piani di Bacino: Ambito 15-Torrente Lavagna
- Limite sezioni PAI

REGIONE LIGURIA

autostrade per l'italia

COLLEGAMENTO TRA LA VALFONTANABUONA E L'AUTOSTRADA A12 GENOVA–ROMA

PROGETTO DEFINITIVO

GEOLOGIA

CARTA DEI VINCOLI
Tavola 2/2

IL GEOLOGO	IL RESPONSABILE INTEGRAZIONE PRESTAZIONI SPECIALISTICHE	IL DIRETTORE TECNICO
Dott. Vittorio Bosio Ord. Geologi Lombardia N. 744 RESPONSABILE UFFICIO GEO	Ing. Sara Frisoni Ord. Ingg. Genova N. 5810A CAPO COMMESSA	Ing. Maurizio Torresi Ord. Ingg. Milano N. 16492 RESPONSABILE DIREZIONE OPERATIVA TECNICA E PROGETTAZIONE

WBS	RIFERIMENTO ELABORATO: DIRETTORIO (codice commessa, lotto/sub, unità/fase)	RIFERIMENTO ELABORATO: File (codice commessa, tipologia elaborato, ufficio, n. progressivo, rev.)	DATA: DICEMBRE 2014	REVISIONE: n. / data
—	1 1 0 0 1 3 0 2	STPGE00007 – –	SCALA: 1:5000	

spea ingegneria europea	RESPONSABILE PROGETTO GENOVA Ing. Orlando Mazza Ord. Ingg. Pavia N. 1496	ELABORAZIONE GRAFICA A CURA DI :	Dott. Polattini – Dott. Torbini
		ELABORAZIONE PROGETTUALE A CURA DI :	Dott. Polattini – Dott. Torbini
CONSULENZA A CURA DI :		IL RESPONSABILE UNITA' TOP	Ing. Andrea Tonzi O.I. Parma N.1154

VISTO DEL COMMITTENTE	VISTO DEL CONCEDENTE
autostrade per l'italia R.U.P. – Ing. Andrea Frediani	Ministero delle Infrastrutture e dei Trasporti

I PRESENTI DISEGNI NON POSSONO COPIATI, RIPRODOTTI O ESTRATTI PUBBLICATI, IN TUTTO O IN PARTE, SENZA IL CONSENSO SCRITTO DELLA SOC. AUTOSTRADE PER L'ITALIA S.P.A.. OGNI UTILIZZO NON AUTORIZZATO DAPPA PERSEGUITO A NORMA DI LEGGE.
THE DISCLOSURE AND USE OF THESE DRAWINGS NOT PUBLISHED, EITHER IN PART OR IN ITS ENTIRETY, WITHOUT THE WRITTEN PERMISSION OF SOC. AUTOSTRADE PER L'ITALIA S.P.A., UNAUTHORIZED USE WILL BE PROSECUTED BY LAW.