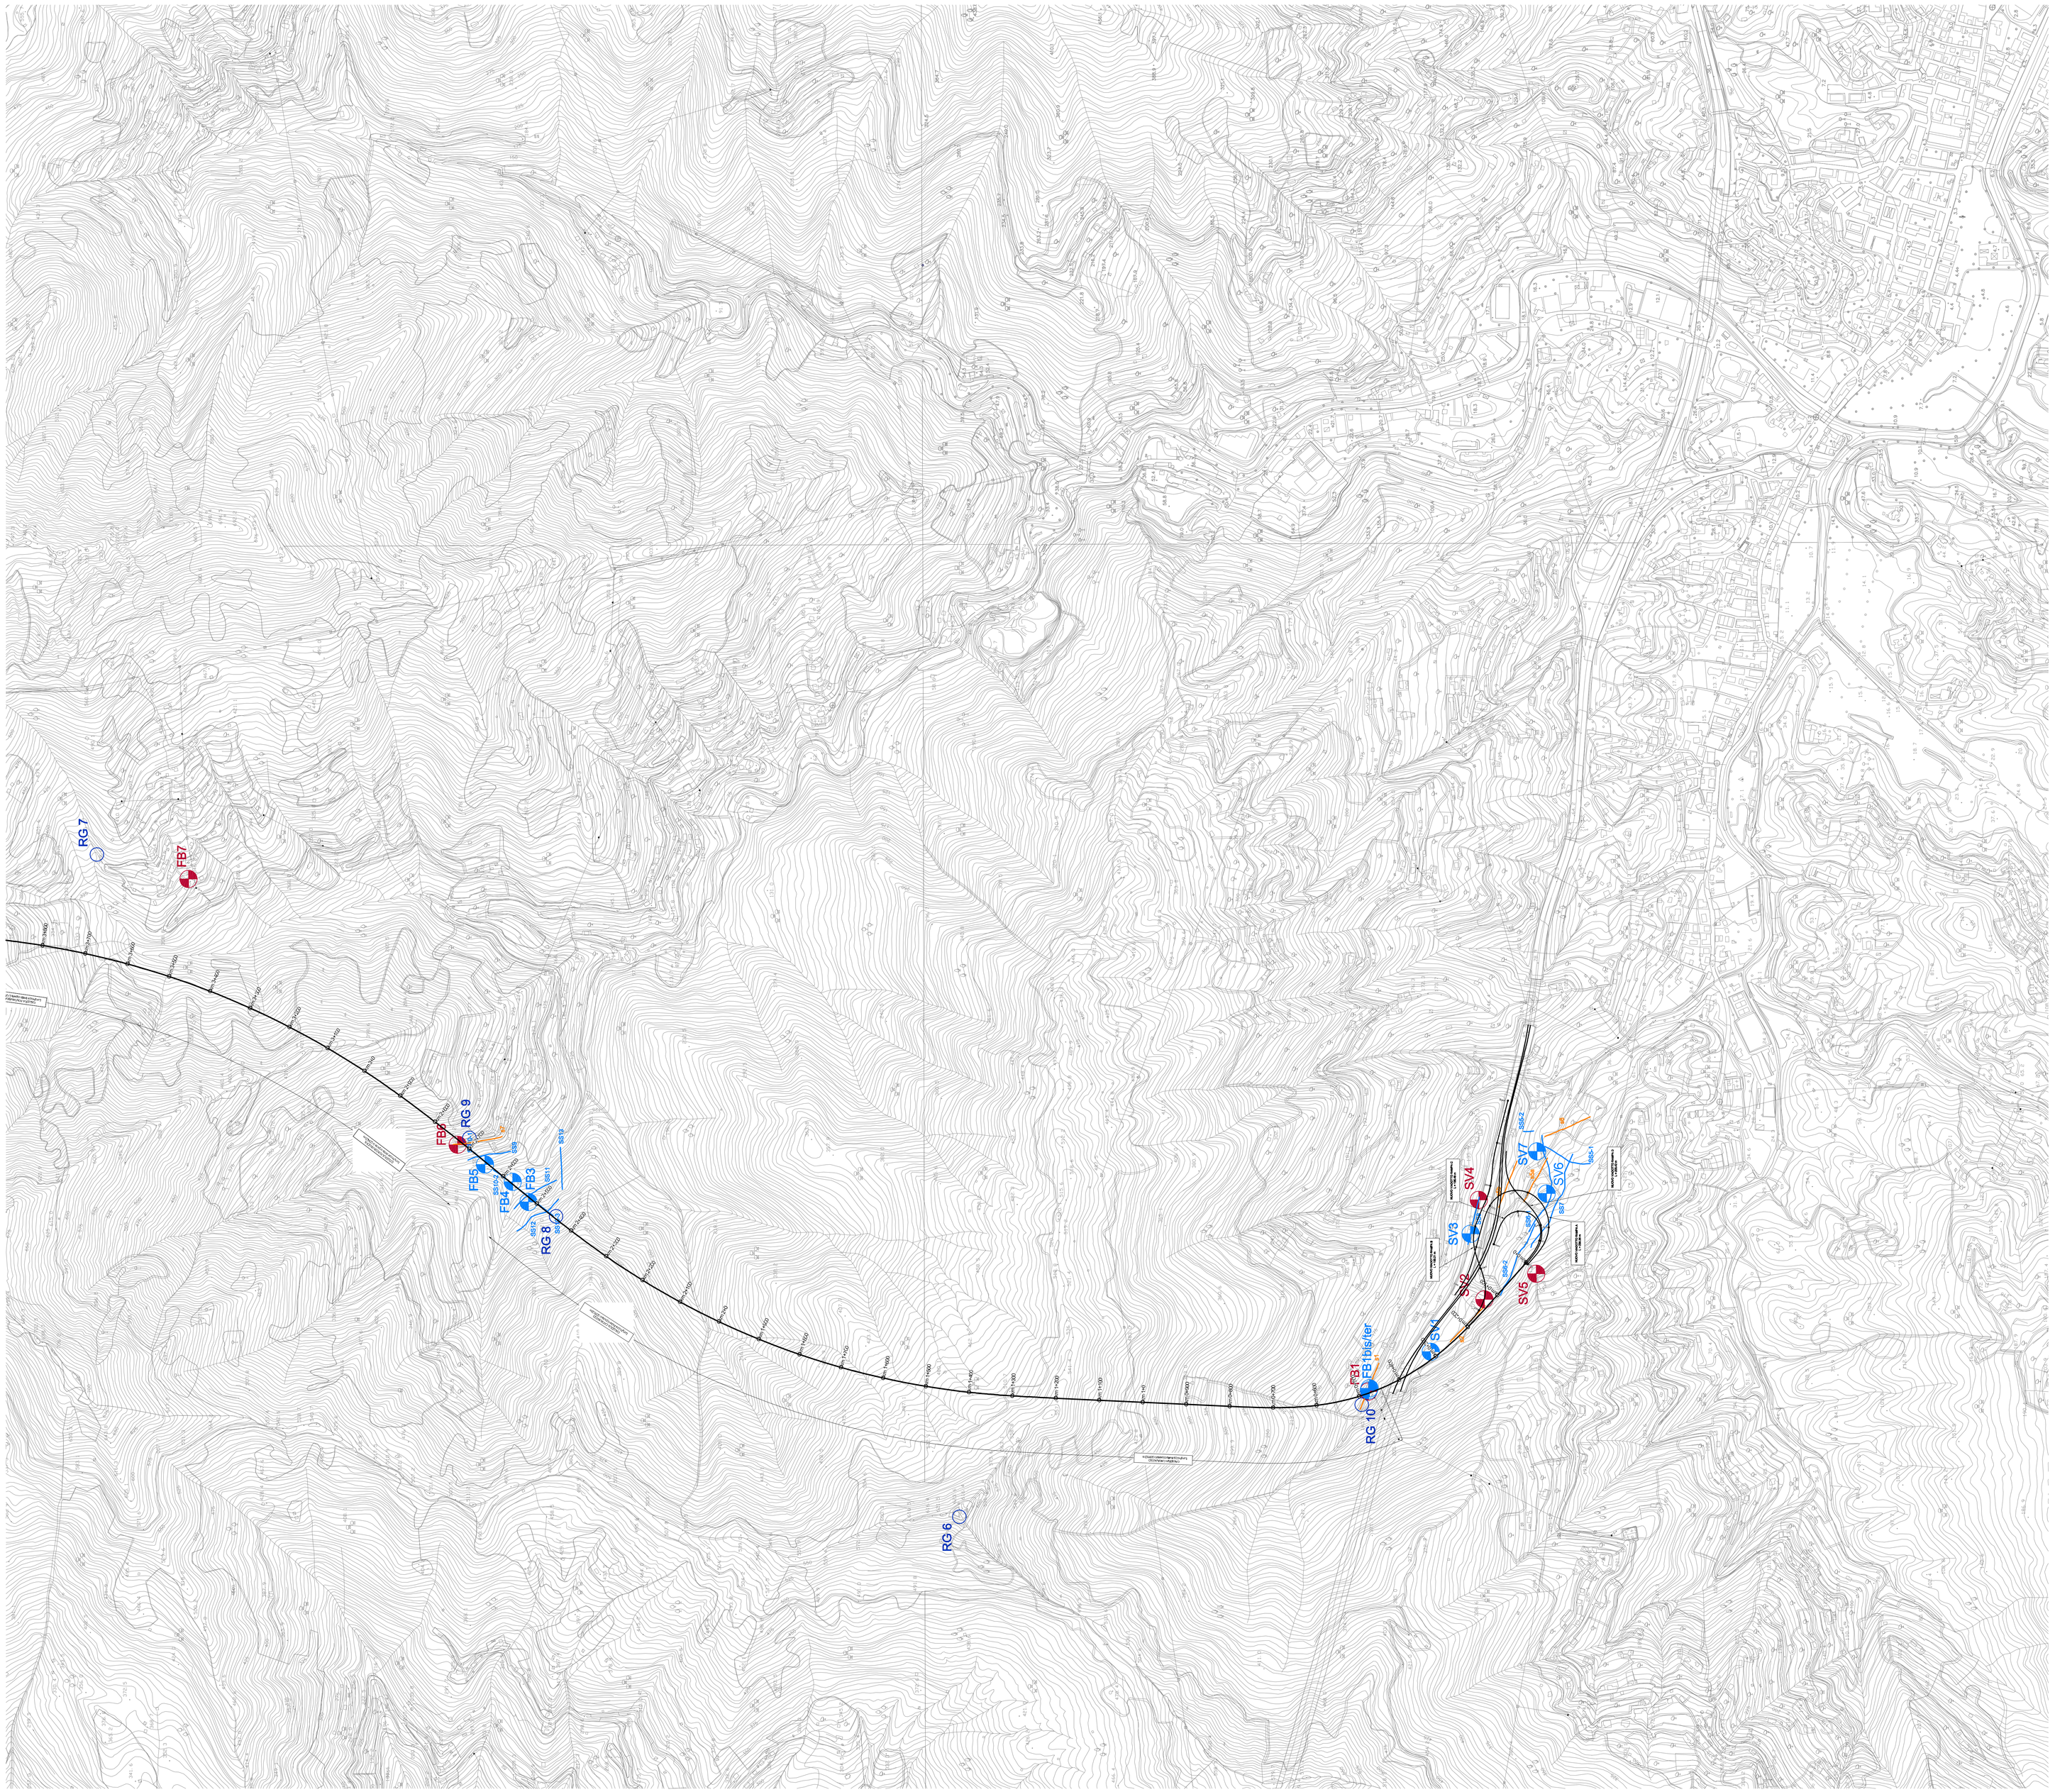

LEGENDA

Indagini geognostiche pregresse

- SV4 — Sondaggi a carotaggio continuo - campagna geognostica 2011
- s1b — Sondamenti geofisici a rifrazione - campagna geognostica 2011
- RG 7 — Rilievi geomeccanici su affioramento roccioso - campagna geognostica 2011

Indagini geognostiche 2013

- SV4 — Sondaggi a carotaggio continuo e a distruzione - campagna geognostica 2013
- Sondamenti geofisici a rifrazione - campagna geognostica 2013

GEOLOGIA

PLANIMETRIA DI UBICAZIONE
DELLE INDAGINI GEOGNOSTICHE
TAVOLA 1/2

PROGETTO DEFINITIVO

COLLEGAMENTO TRA LA VALFONTANABUONA
E L'AUTOSTRADA A12 GENOVA–ROMA

REGIONE LIGURIA

autostrade per l'italia

L. GEOLOGO Dot. Vittorio Bavio Ord. Geologi Lombardia N. 794 RESPONSABILE UFFICIO GEO	IL RESPONSABILE INTEGRAZIONE PRESTAZIONI SPECIALISTICHE Ing. Sergio Frisoni Ord. Ingg. Genova N. 9810A CAPO COMMESSA	IL DIRETTORE TECNICO Ing. Maurizio Torresi Ord. Ingg. Milano N. 16492 RESPONSABILE DIREZIONE DISCIPLINA TECNICA E PROGETTAZIONE	
REV.	DATA		
—	DICEMBRE 2014		

MES	codice commessa	RIFERIMENTO ELABORATO					
		Tronco	unità'	attività	n.r. progressivo	fase	REVISIONE
—	1 1 0 0 1 3 0 2	S T P G E 0 0 0 0 8	—	—			—

CONSULENZA A CURA DI :	spea engineering — Ingegneria europea	RESPONSABILE PROGETTO GEOIA Ord. Ingg. Pavia N. 1495	ELABORAZIONE GRAFICA A CURA DI : ELABORAZIONE PROGETTUALE A CURA DI :
		IL RESPONSABILE UNITA' SIP	Ing. Andrea Tonzi Q.L. Perrino N.1154

CONSULENZA A CURA DI :	VISTO DEL COMMITTENTE autostrade per l'italia R.U.P. - Ing. Andrea Fredani	VISTO DEL CONCEDENTE Ministero delle Infrastrutture e dei Trasporti DIPARTIMENTO PER LA RICERCA, LO SVILUPPO E LA VIGILANZA IN MATERIA DI LAVORI PUBBLICI E DI INFRASTRUTTURE STRADALI E AUTOSTRADALI DIREZIONE GENERALE PER LA VIGILANZA SULLE CONCESSIONI AUTOSTRADALI

IL PRESENTE DOCUMENTO NON POTRA' ESSERE RIPRODOTTO, RIVELATO A TERZI O USATO PER ALTRI SCOPI SENZA LA PREVISTA AUTORIZZAZIONE SCRITTA DELLA "SPEA" S.P.A. (LEGGE 22 APRILE 1941 N. 633 E SUCCESSIVE MODIFICHE ED INTEGRAZIONI). IL PRESENTE DOCUMENTO NON DEVE ESSERE RIPRODOTTO NE MESSO A DISPOSIZIONE DI TERZI NEMMENO PARZIALMENTE. IL TITOLARE DEL DIRITTO DI PROPRIETA' INTELLETTUALE DI QUESTO DOCUMENTO SI RISERVA OGNI AZIONE A TUTELA DI TALE DIRITTO.
THIS DOCUMENT MAY NOT BE COPIED, REPRODUCED OR MODIFIED, IN WHOLE OR IN PART, WITHOUT THE WRITTEN AUTHORIZATION OF "SPEA" S.P.A. (LAW 22 APRIL 1941 N. 633 AND SUBSEQUENT MODIFICATIONS AND INTEGRATIONS). THE INTELLECTUAL PROPERTY RIGHTS OF THIS DOCUMENT ARE RESERVED. THE DOCUMENT MAY NOT BE MADE AVAILABLE TO THIRD PARTIES EVEN PARTIALLY.