


LEGENDA

- Tracciato Galleria e Equipartitura in progetto
- Asp/Al Dipartimenti o Provinciali di Genova - Settore (Idro delle Acque costiere) punti di monitoraggio qualitativo - quantitativo
- Regioni Liguria, STIR, Servizi Informatici Territoriali e Ambientali Regionali - censimento sorgenti idriche della Regione Liguria
- PROVINCIA DI GENOVA
- Compressori idrici nei comuni di Rapallo, Limonaia, Chioggia, Moconesi, Avegnano, Recco
- PROVINCIA DI GENOVA
- Piano di Bacino di Genova
- Studi di Stato di Risposta alle Idriche dei corpi idrici non significativi realizzati nel versante ligure
- PIANO DI BACINO
- Stazioni sul Bibliotecario (L. E. 1989 art. 81)
- Bacini del torrente Entella
- REGIONE LIGURIA - STIR
- Censimento qualitativo
- REGIONE LIGURIA
- Piano di Tutela delle Acque
- Stazioni di monitoraggio acque sotterranee

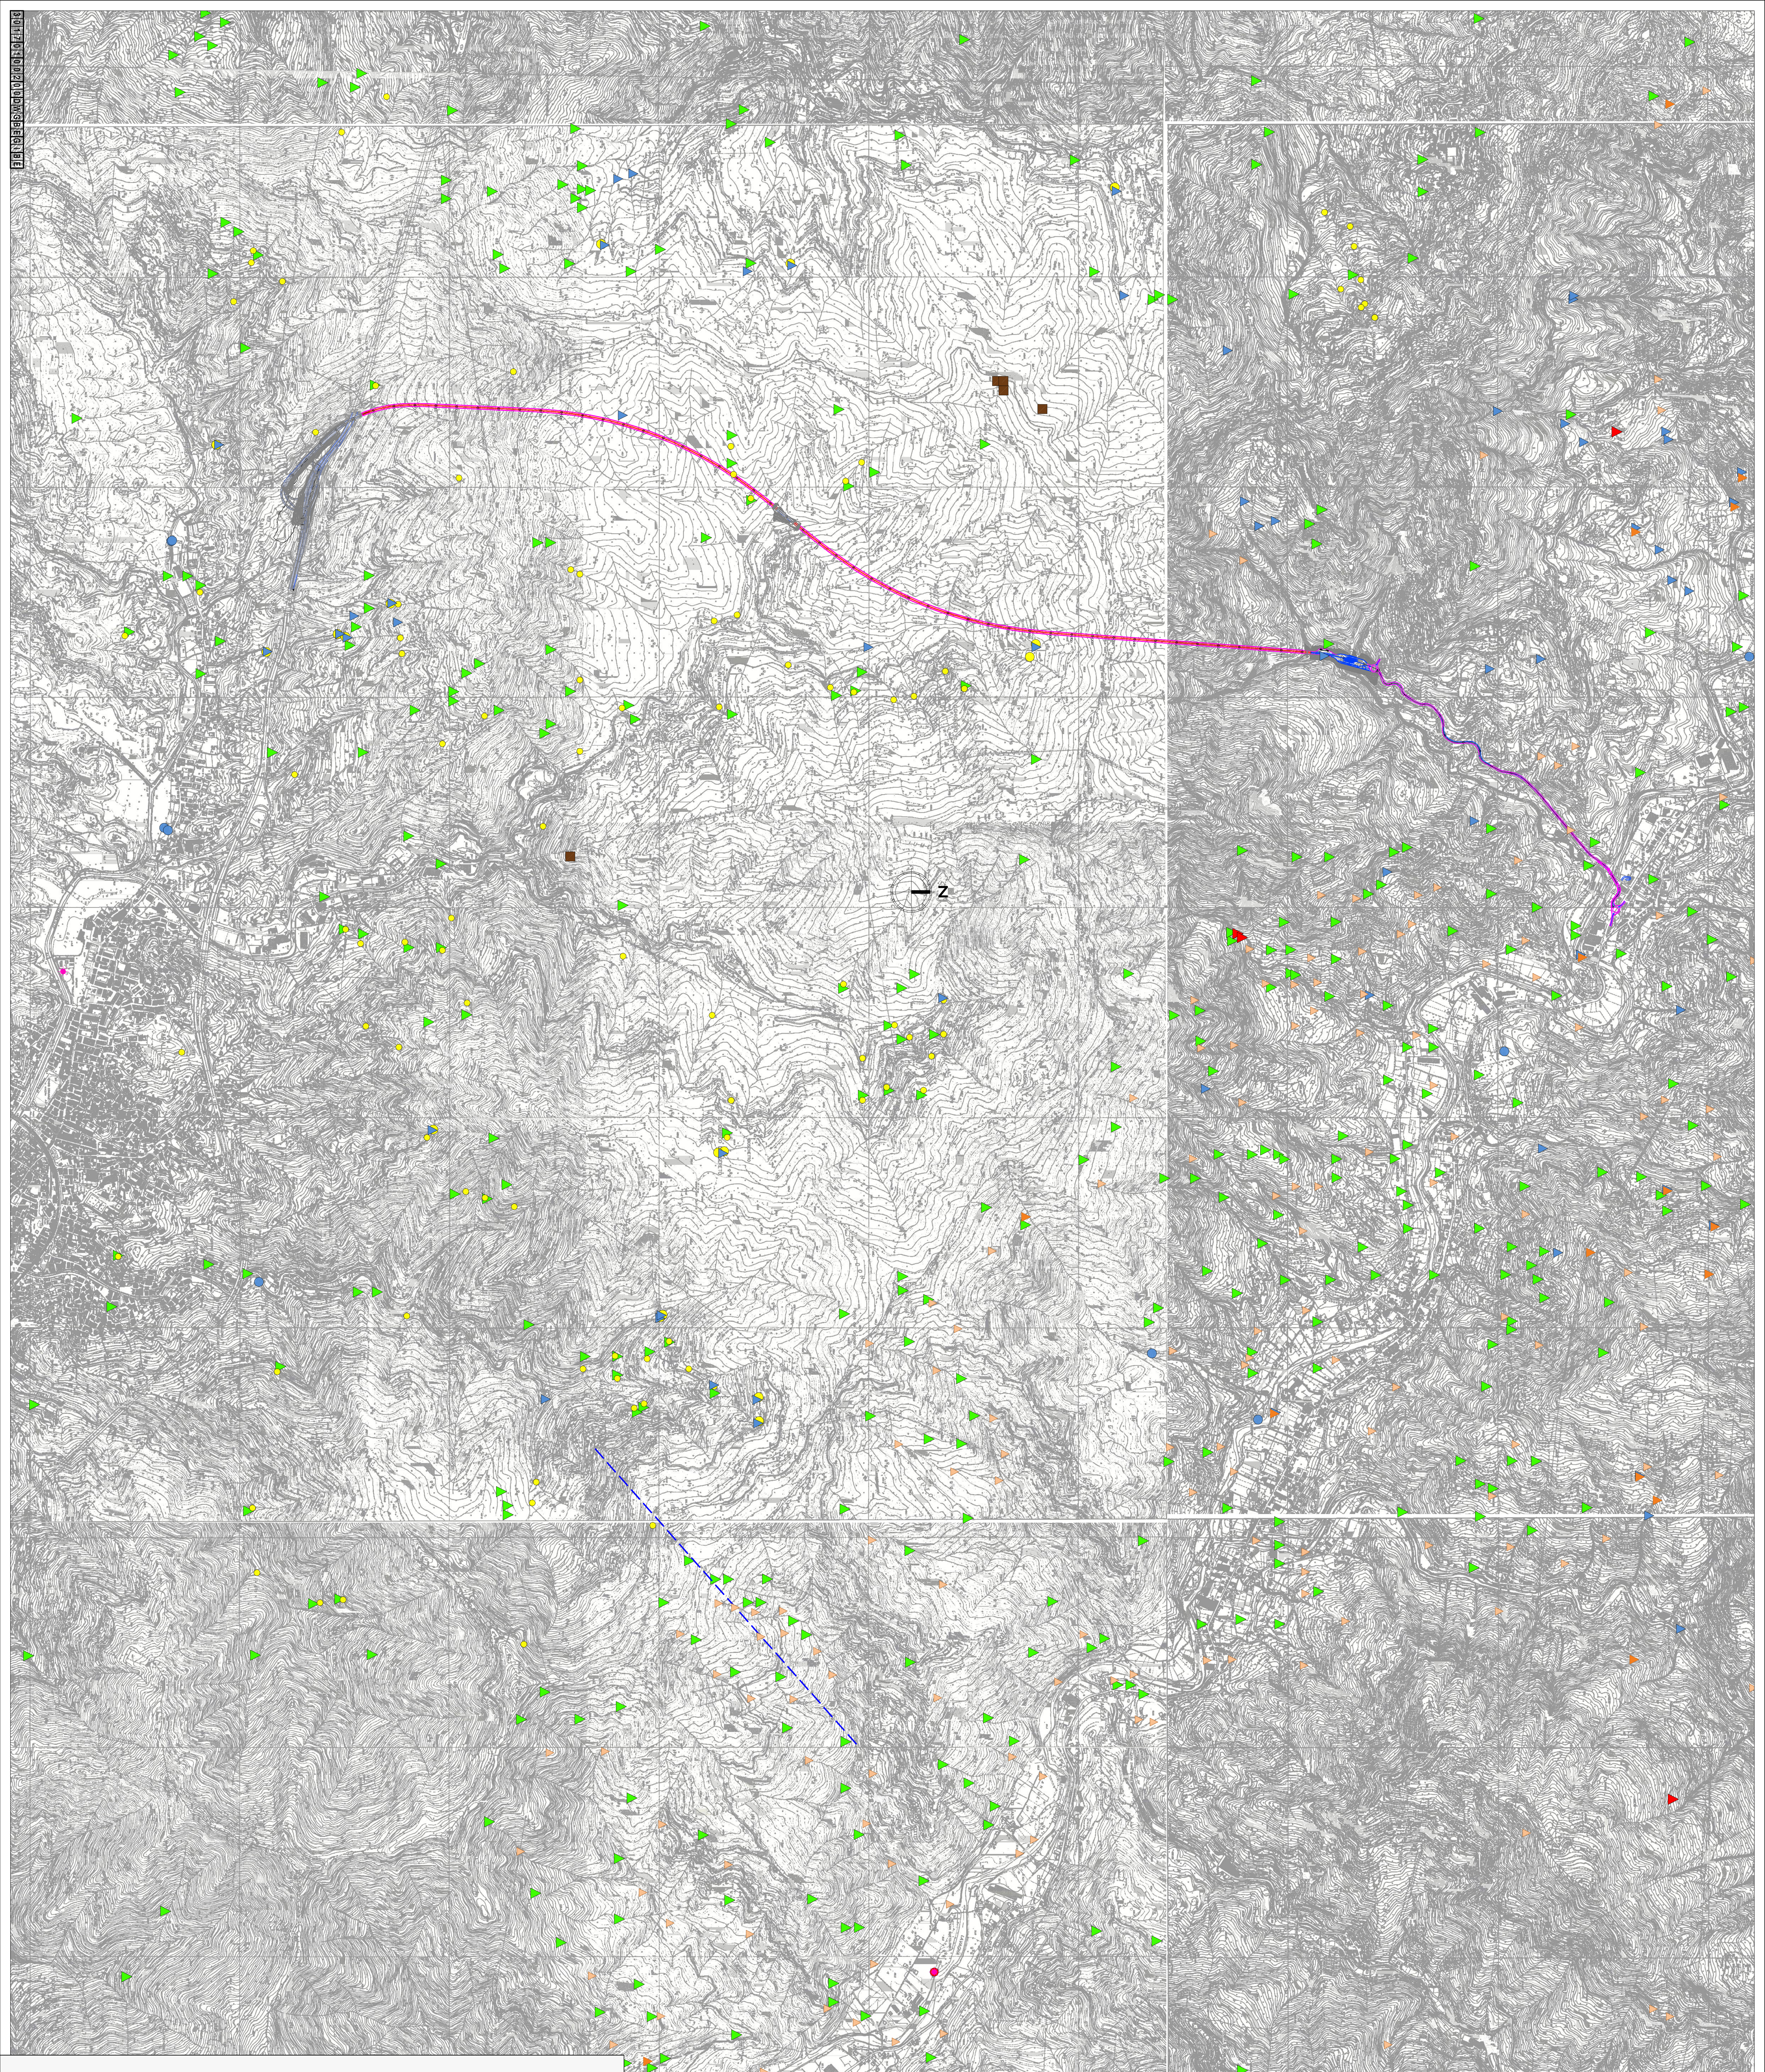

autostrade // per l'Italia

REGIONE LIGURIA

COLLEGAMENTO TRA LA VALFONTANA BUONA E L'AUTOSTRADA A12 GENOVA-roma

PROGETTO DEFINITIVO

DOCUMENTAZIONE GENERALE

IDROLOGIA SOTTERRANEA

Censimento bibliografico dei punti d'acqua Planimetria

L. SERVIZIO AL CLIENTE		L. SERVIZIO AL CLIENTE	
Ing. Paolo Di Biase	Ing. Paolo Di Biase	Ing. Marco Tassi	Ing. Marco Tassi
PROGETTO DEFINITIVO		PROGETTO DEFINITIVO	
DATA: 11/10/2014		DATA: 11/10/2014	
SCALE: 1:10.000		SCALE: 1:10.000	

spes2

INGEGNERIA

ING. DANILO BAZZI

ING. ANDRÈ TASSI

ING. ANDRÈ TASSI

autostrade // per l'Italia

ING. ANDRÈ TASSI

ING. ANDRÈ TASSI

ING. ANDRÈ TASSI