



LEGENDA PROFILO

-----	PROFILO TERRENO IN ASSE
-----	PROFILO PROGETTO IN ASSE
-----	PIANO CAMMINAIA IN SX
-----	PIANO CAMMINAIA IN SX
-----	LINEE STRADIPROFILI PRESUNTO
-----	QUOTA DI PIENA

LA COPERTURA E' STATA ESCLUSIVA RISPETTO A TERRENO IN SX

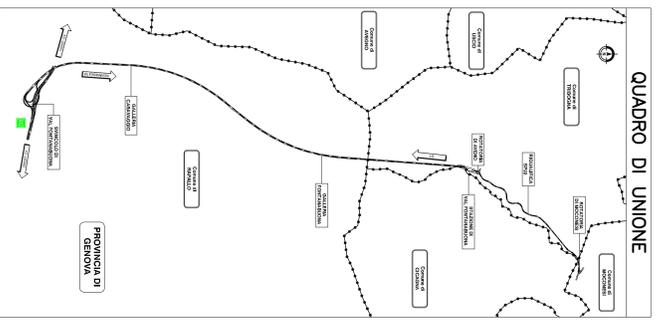

DISTANZE PROGRESSIVE	DISTANZE PARZIALI	QUOTE TERRENO	QUOTE TERRENO A 30 IN DX	QUOTE TERRENO A 30 IN SX	QUOTE PROGETTO	ETIMOMETRICHE
125	150.00	162.70	162.70	153.59	161.11	

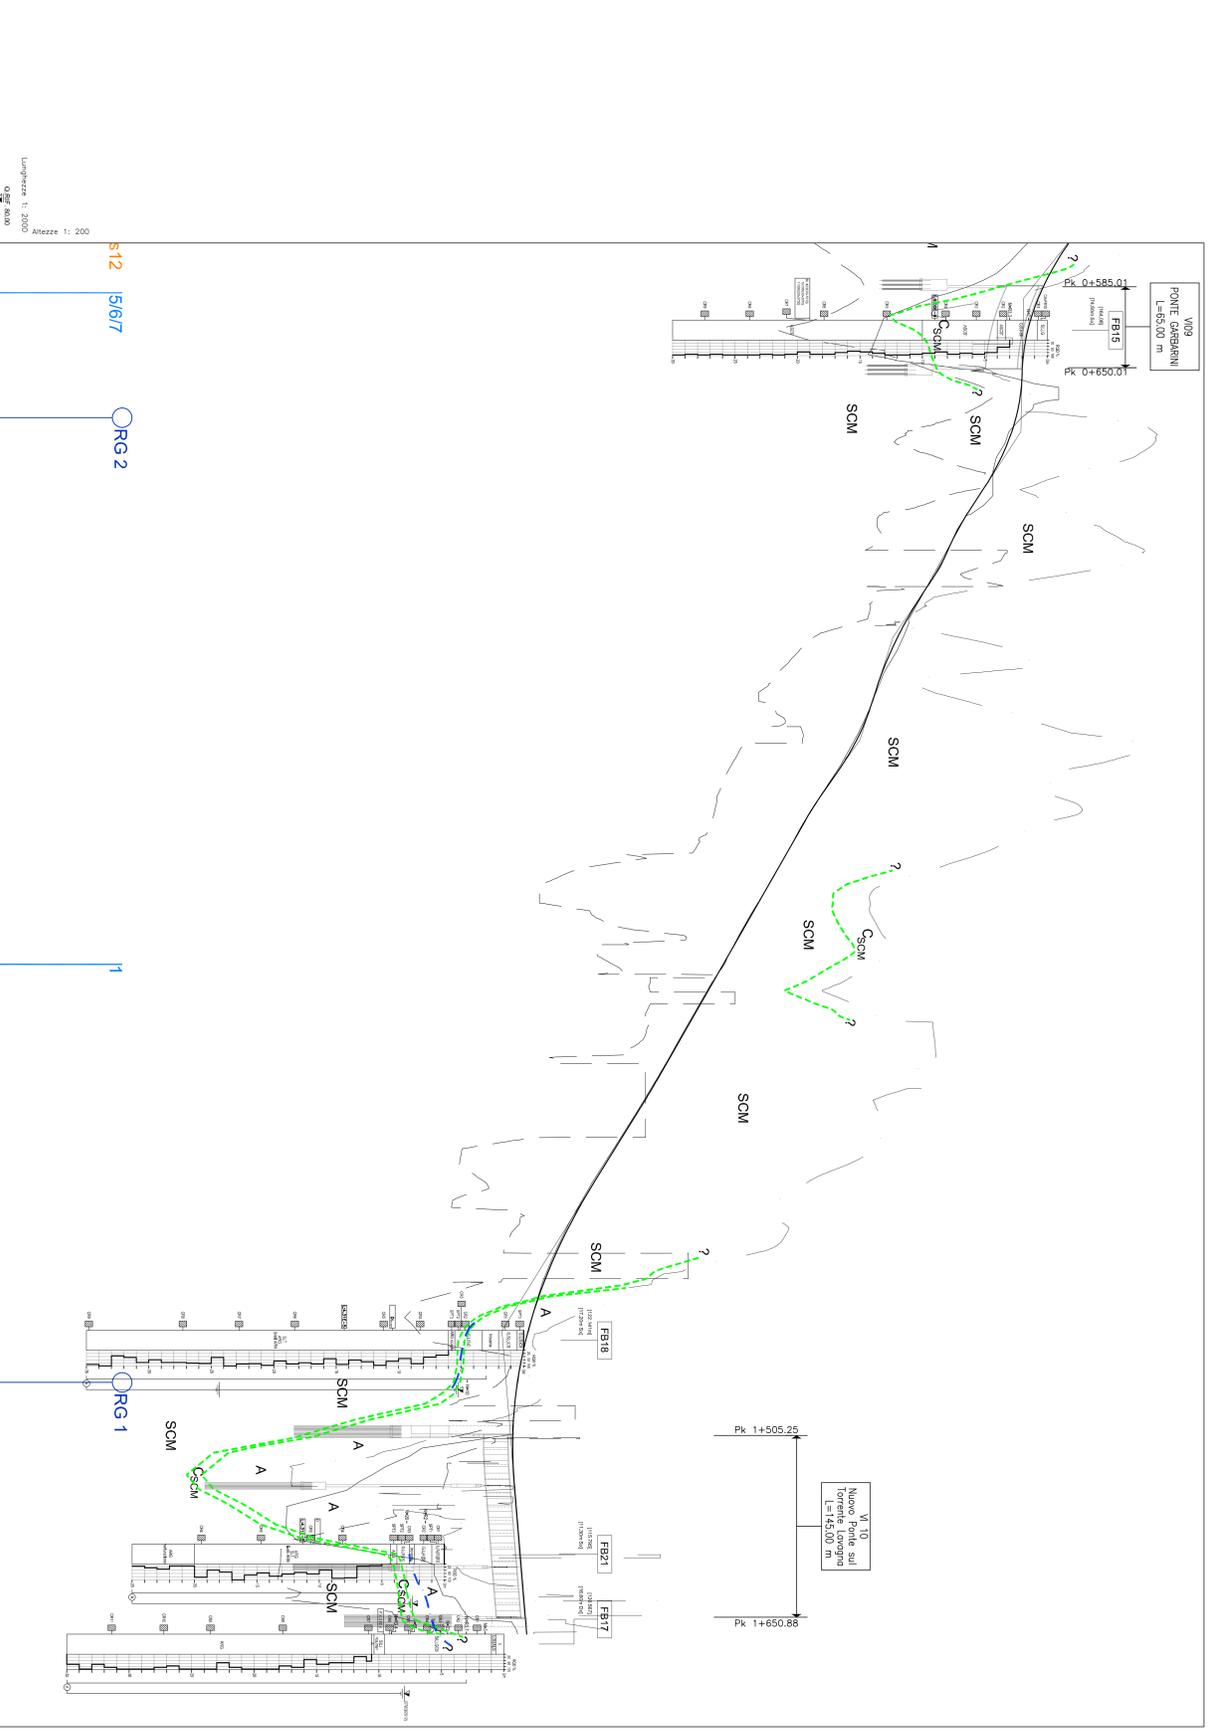

LEGENDA INDAGINI

SONDAGGIO GEOTECCNICO

FBX

Indagine geotecniche

Quota in m. s.l.m.

Quota in m. s.l.m.

Distanze rispetto all'asse strada

Indagine geotecniche

Indagine geotecniche