




SEZIONE TIPO A12  
ESISTENTE

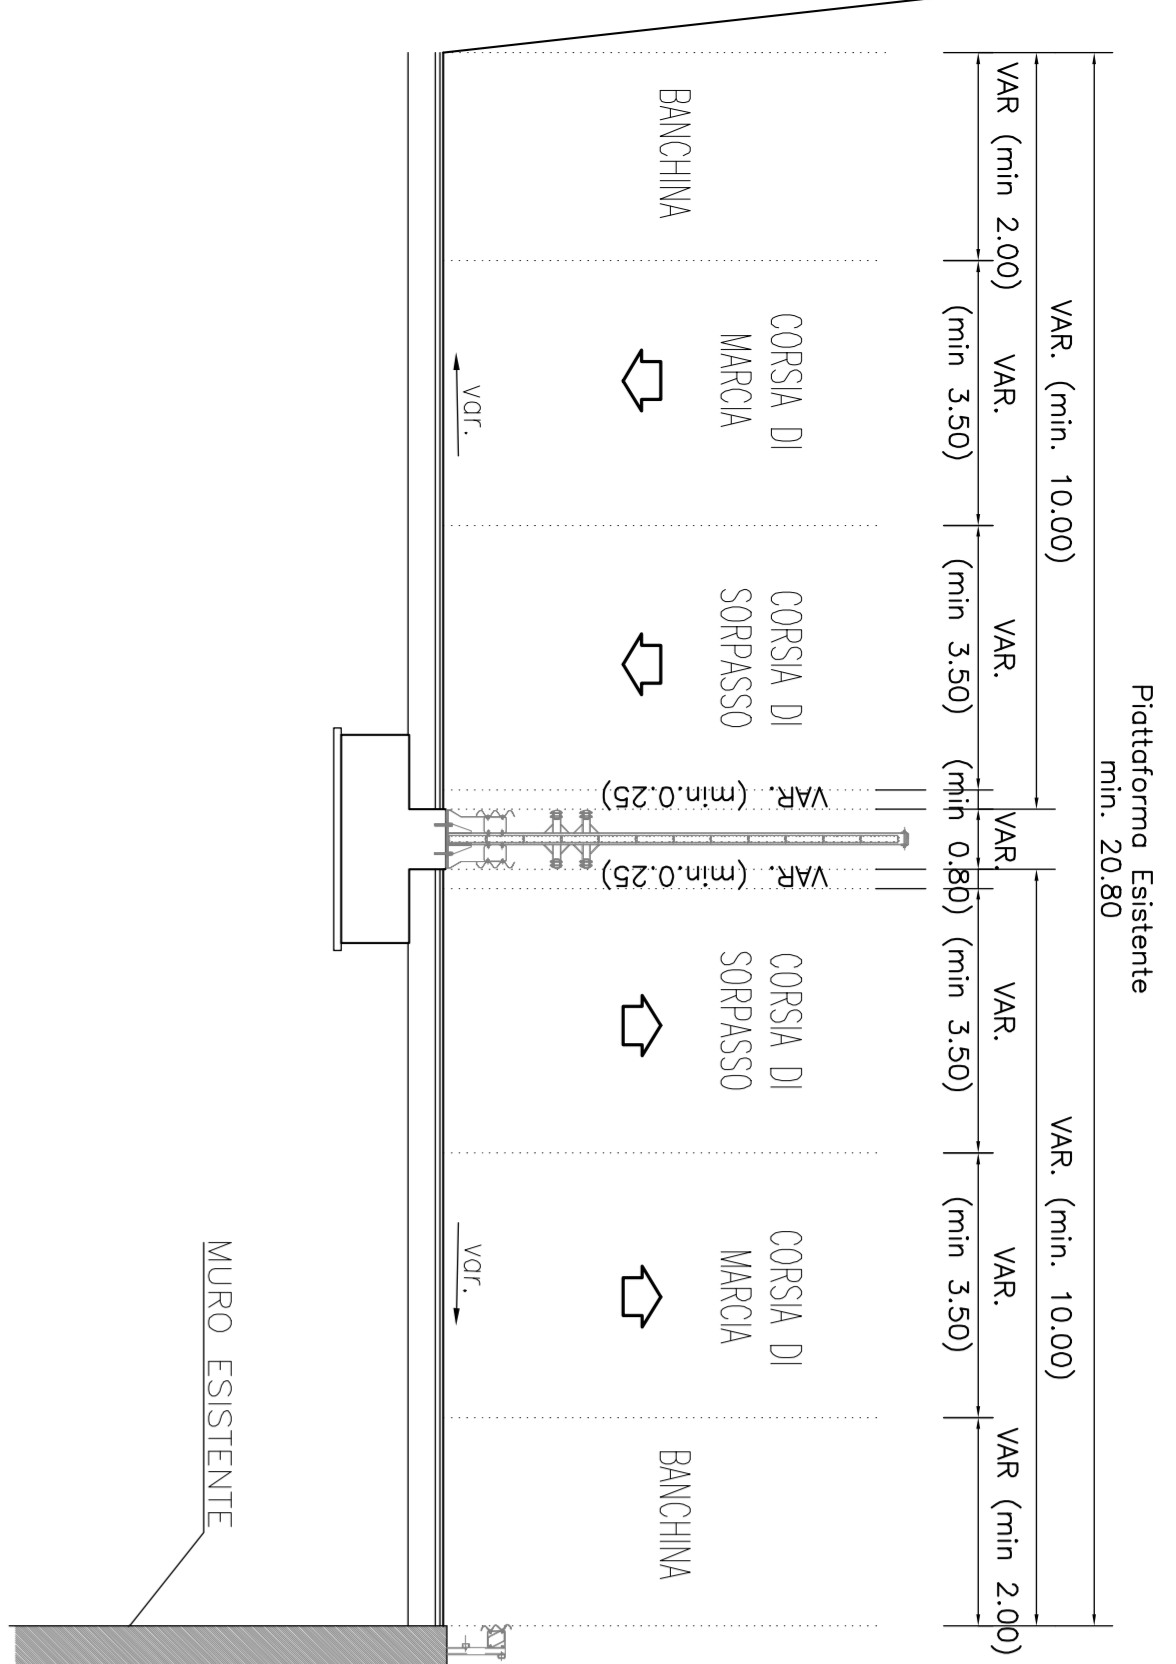


SEZIONE TIPO ALL'APERTO  
VARIANTE A12

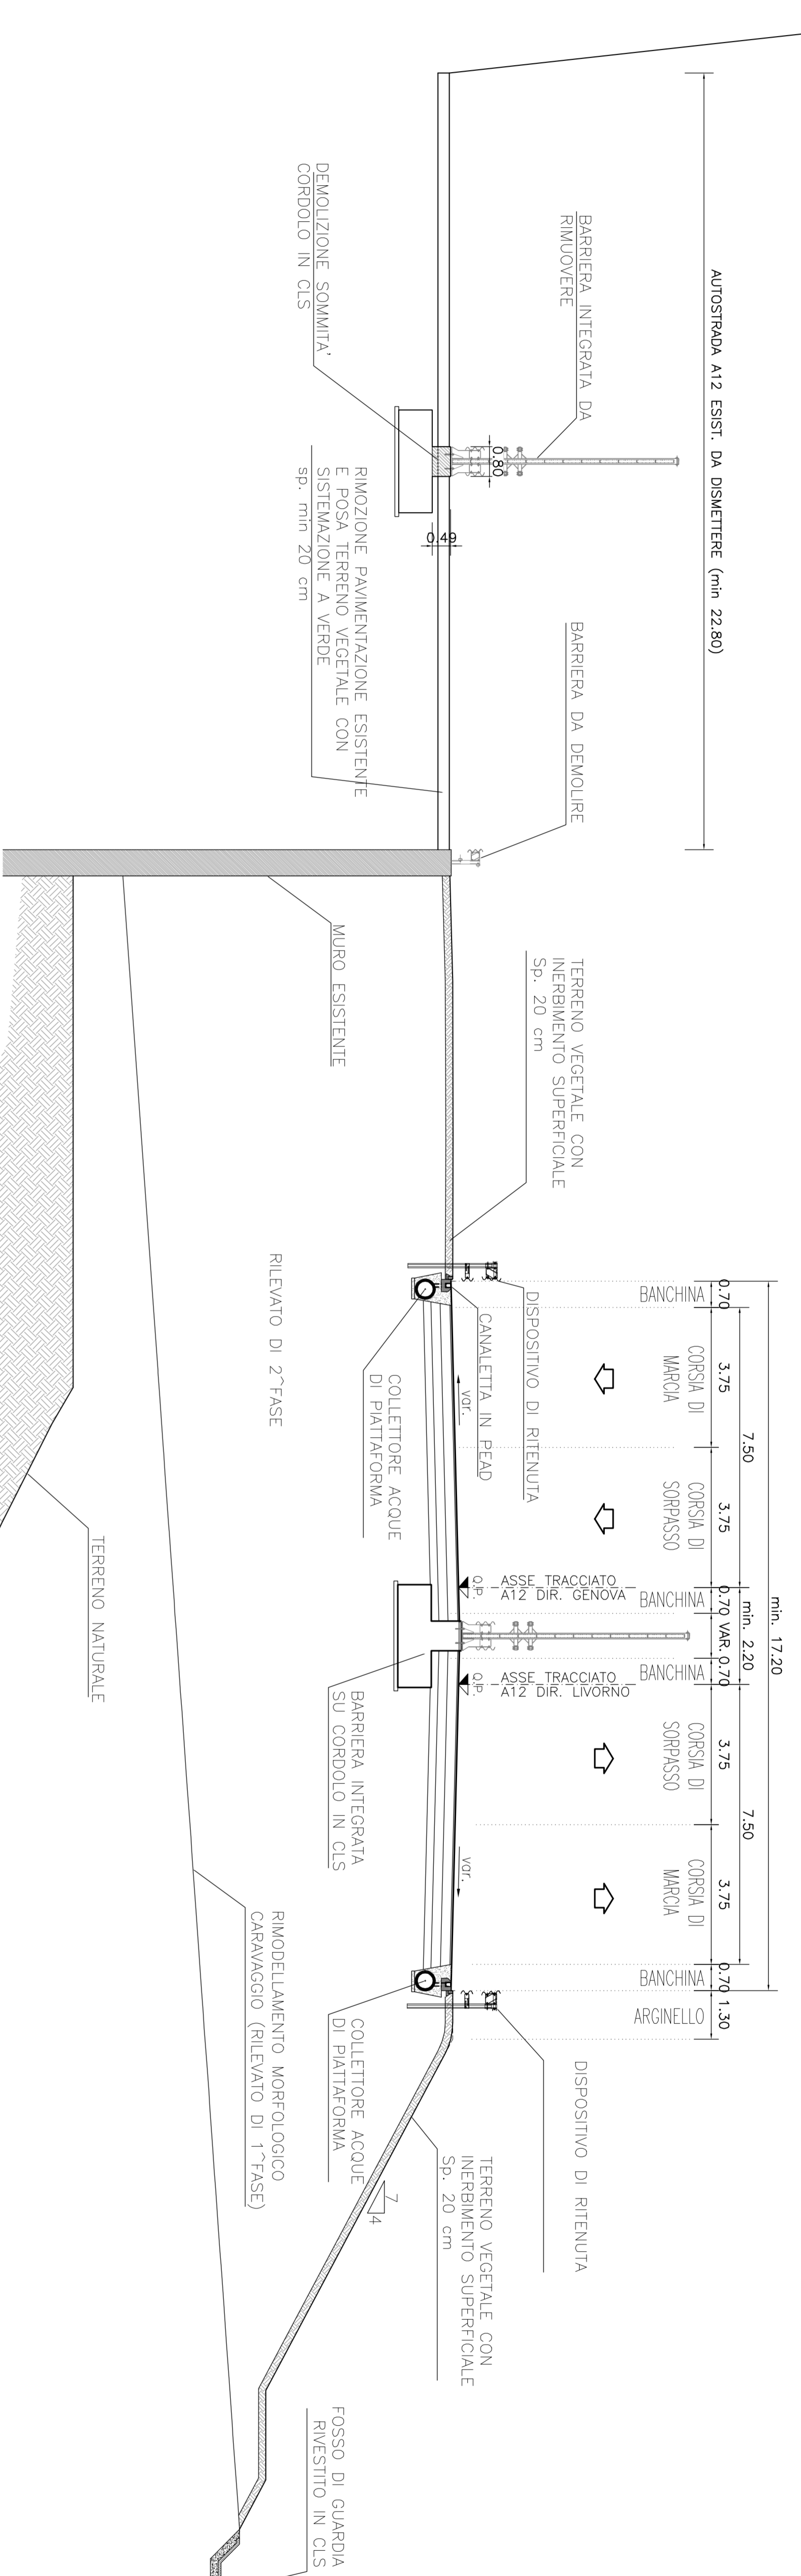


PARTICOLARI PAVIMENTAZIONI  
A12 E RAMPE ALL'APERTO

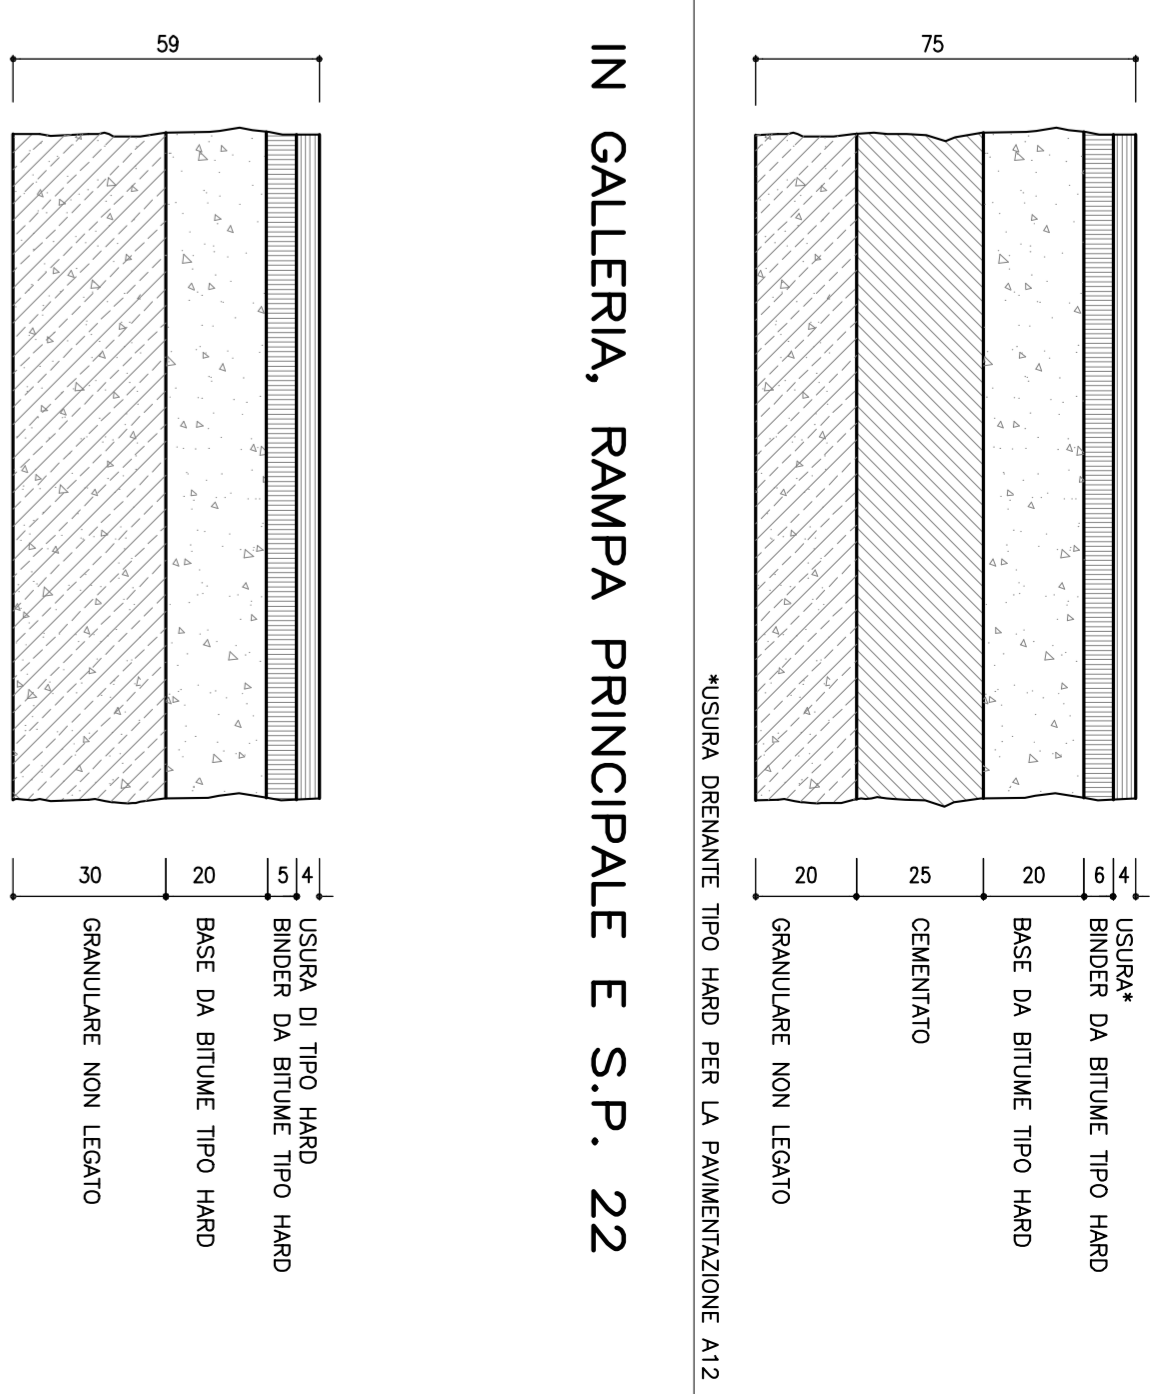


PARTICOLARE VIALITÀ DI SERVIZIO (VS)

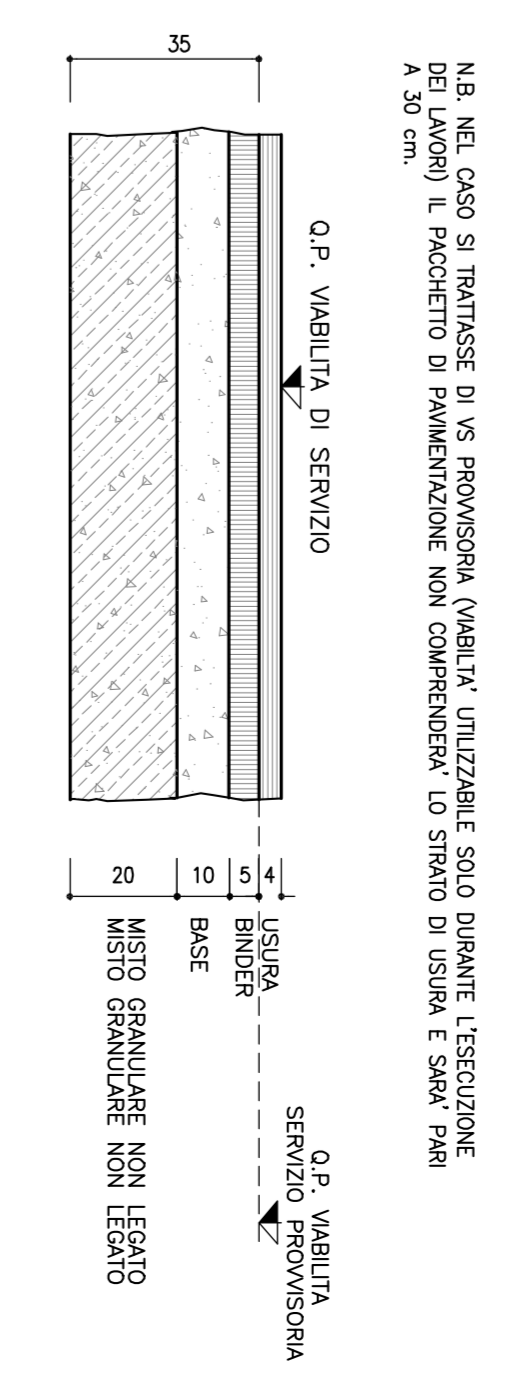


SEZIONE TIPO ALL'APERTO  
VARIANTE A12 IN APPROCCIO ALLE GALLERIE ESISTENTI

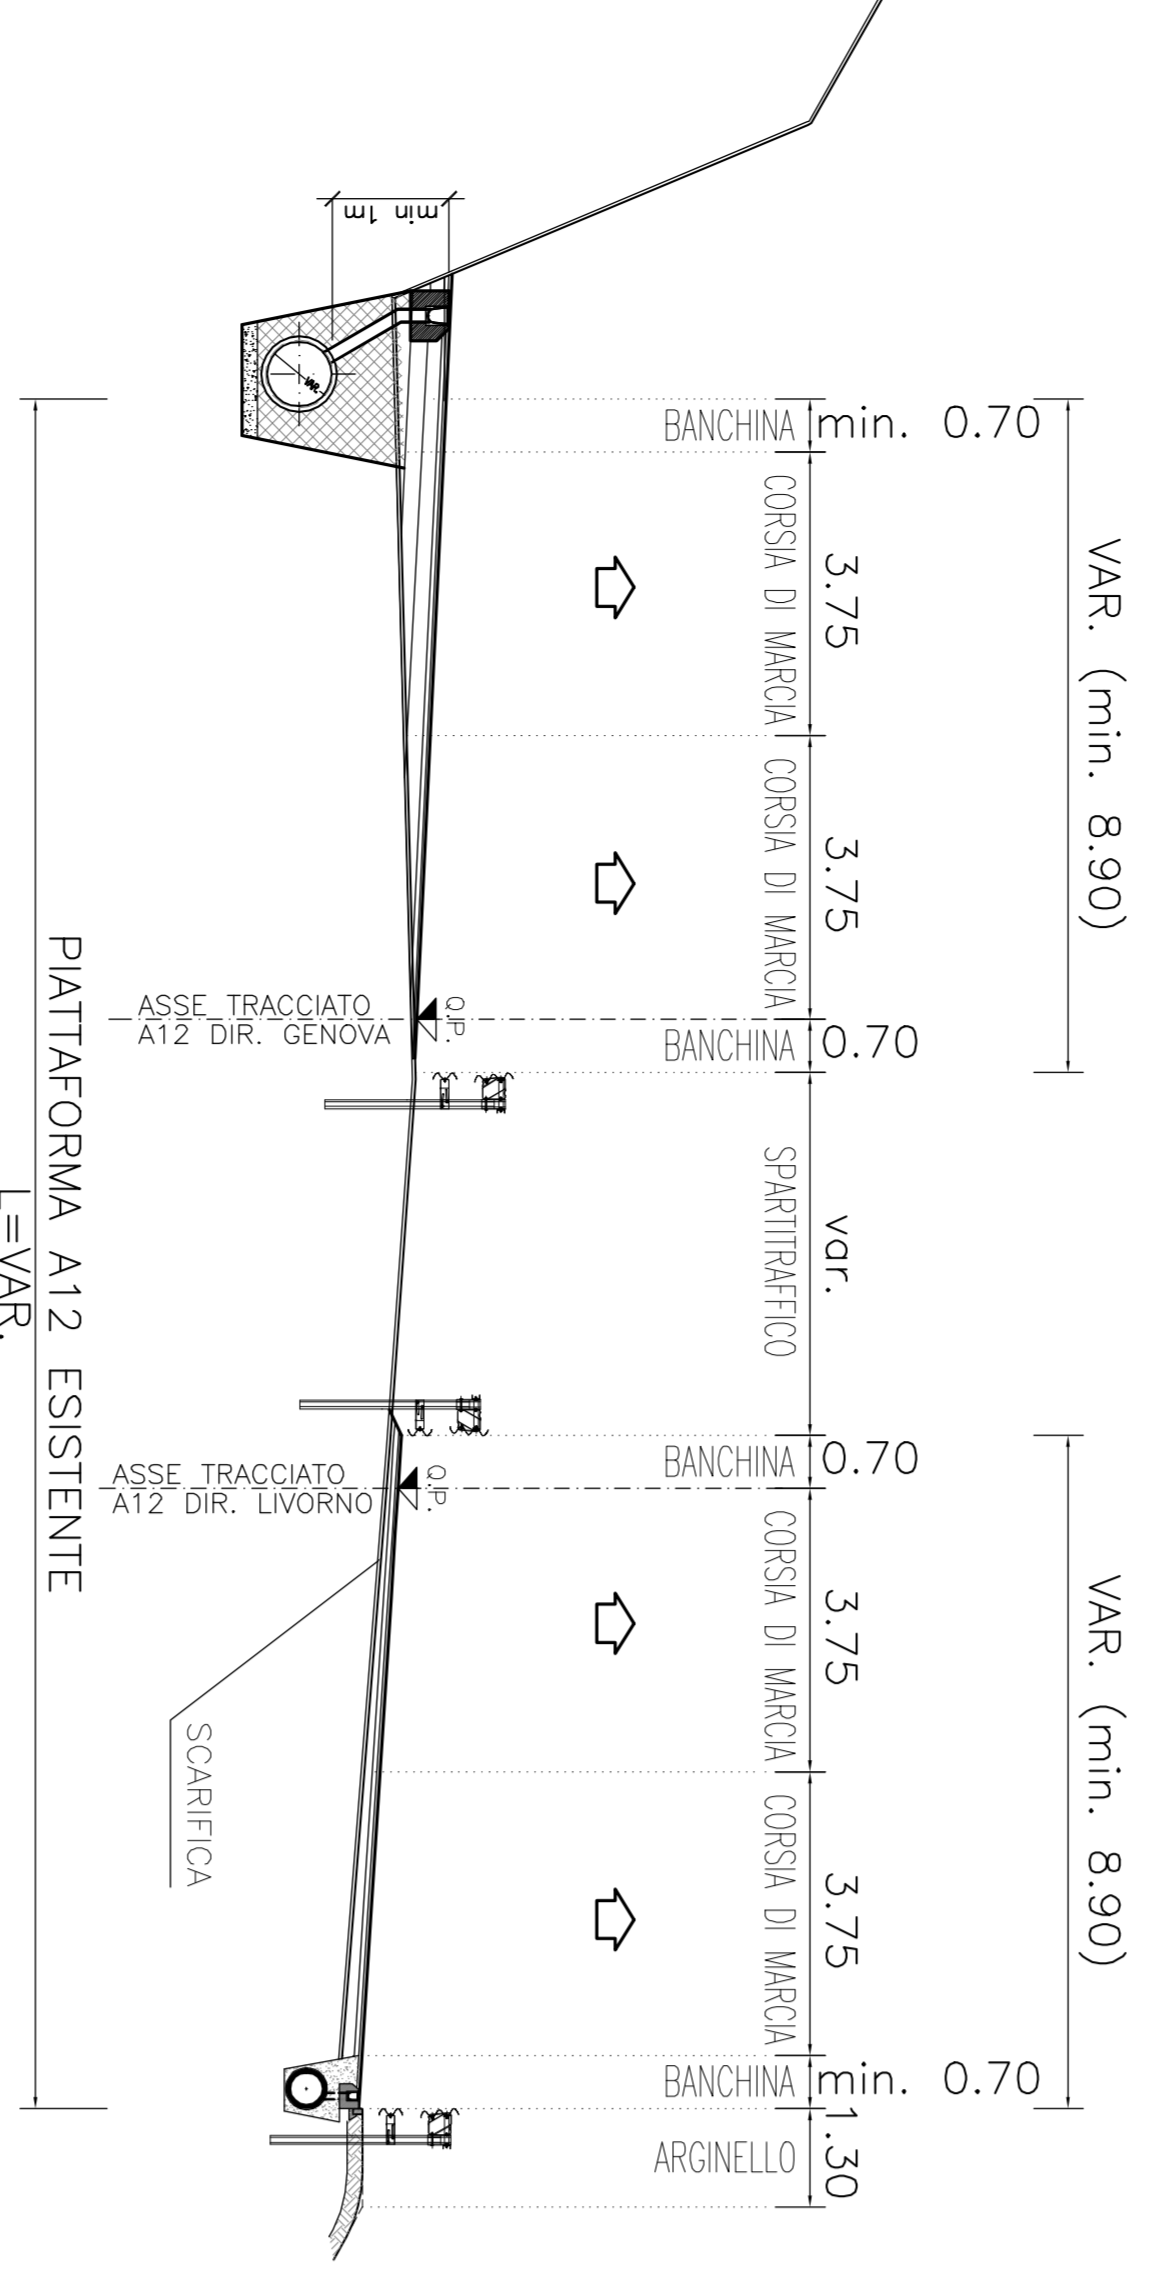


SEZIONE TIPO ALL'APERTO  
VARIANTE A12 CON CORSE SPECIALIZZATE

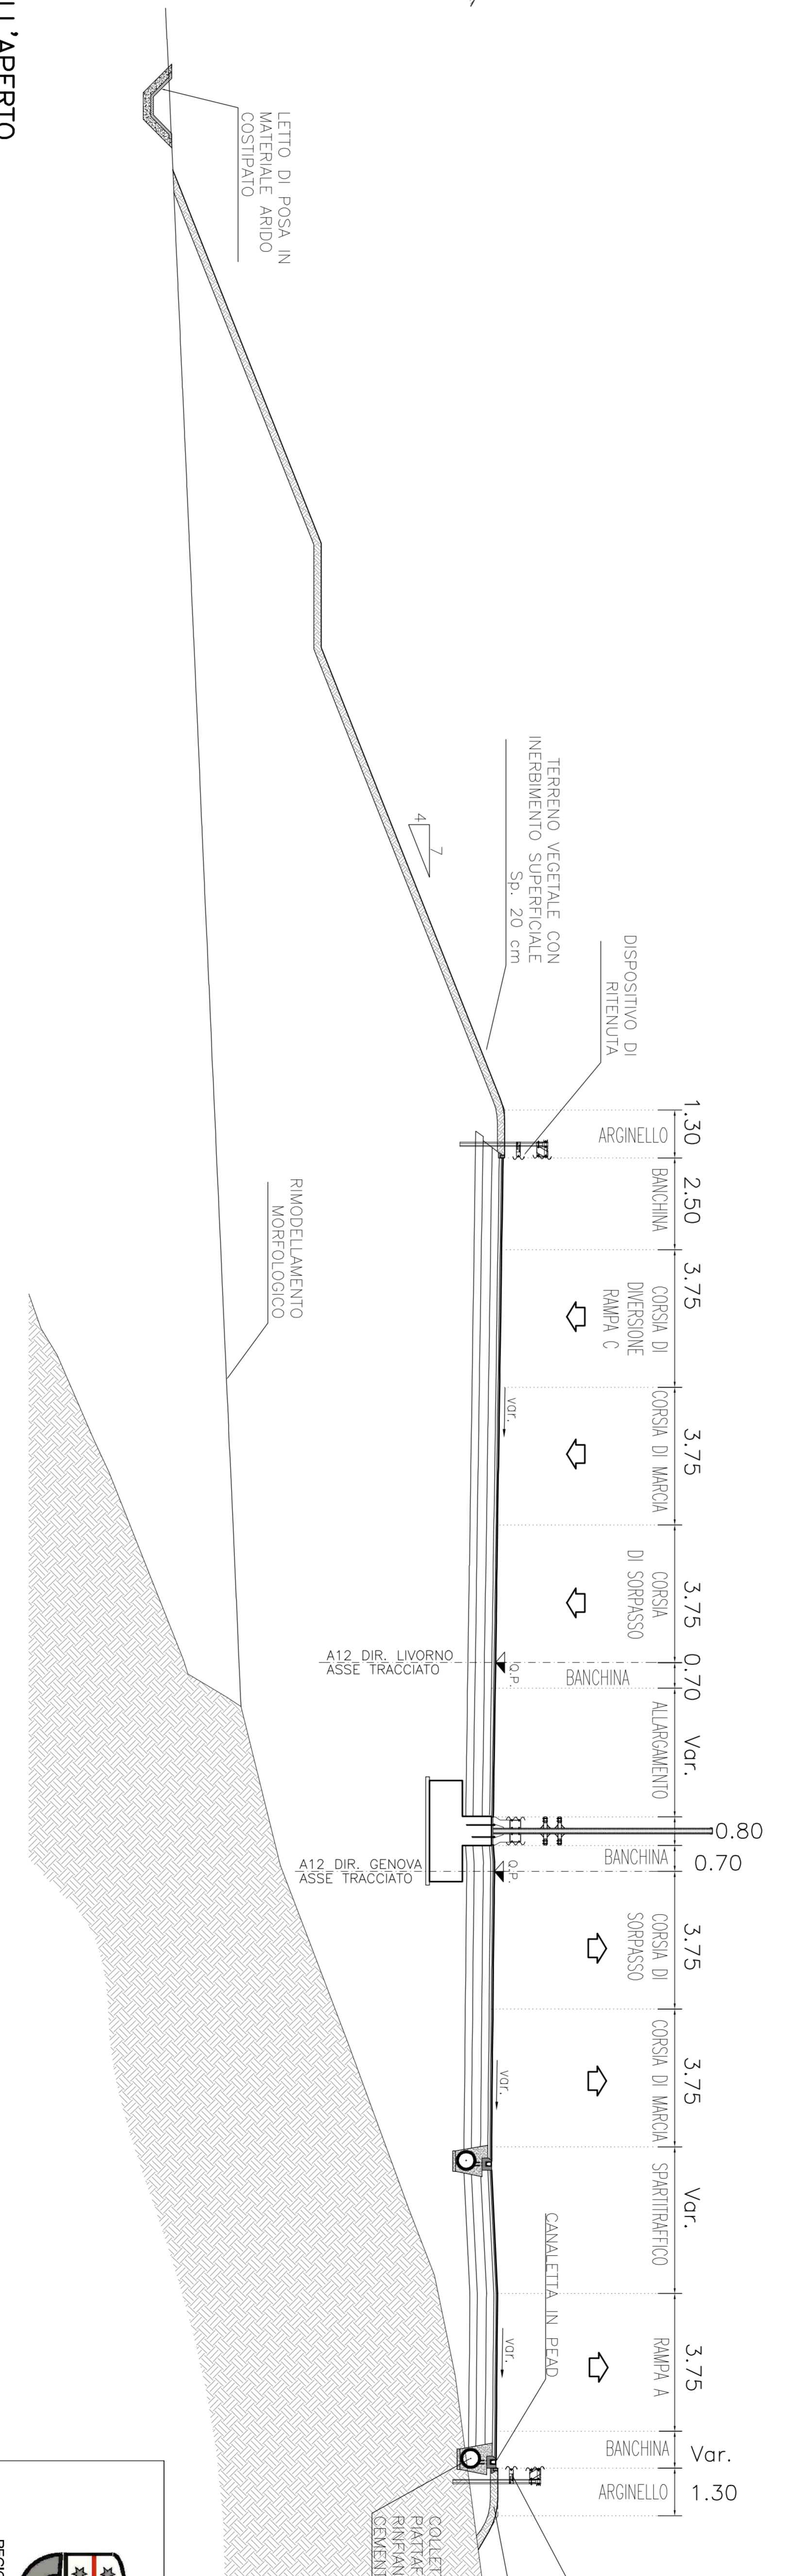


SEZIONE TIPO ALL'APERTO  
RAMPA PRINCIPALE

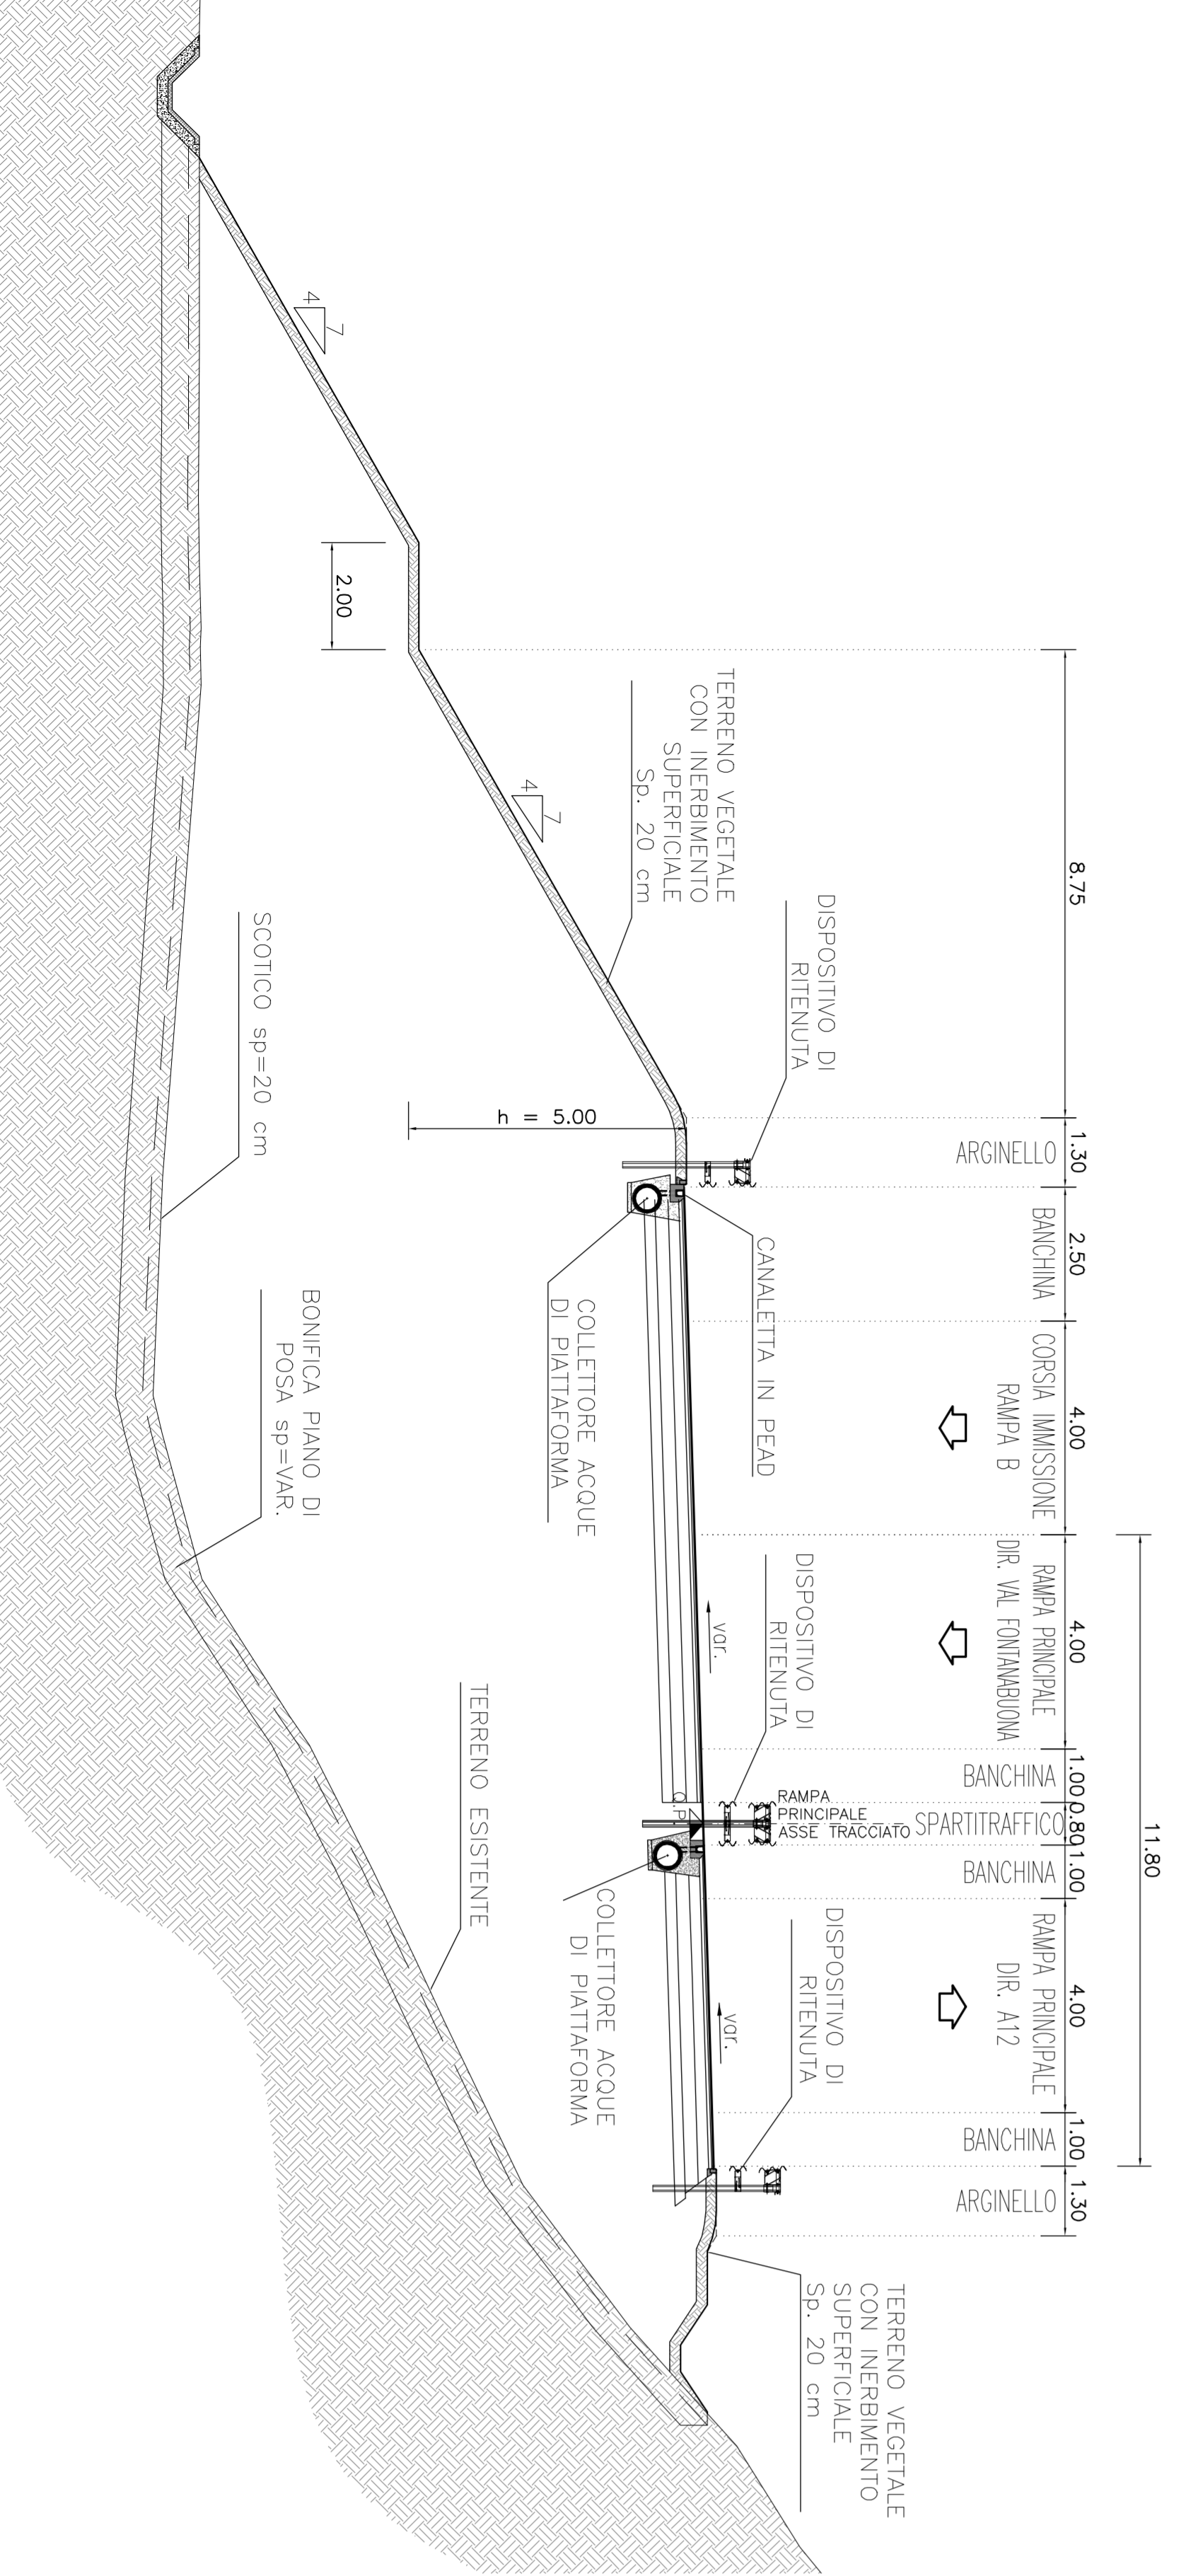

SEZIONE TIPO ALL'APERTO  
RAMPE DI SINCOLO

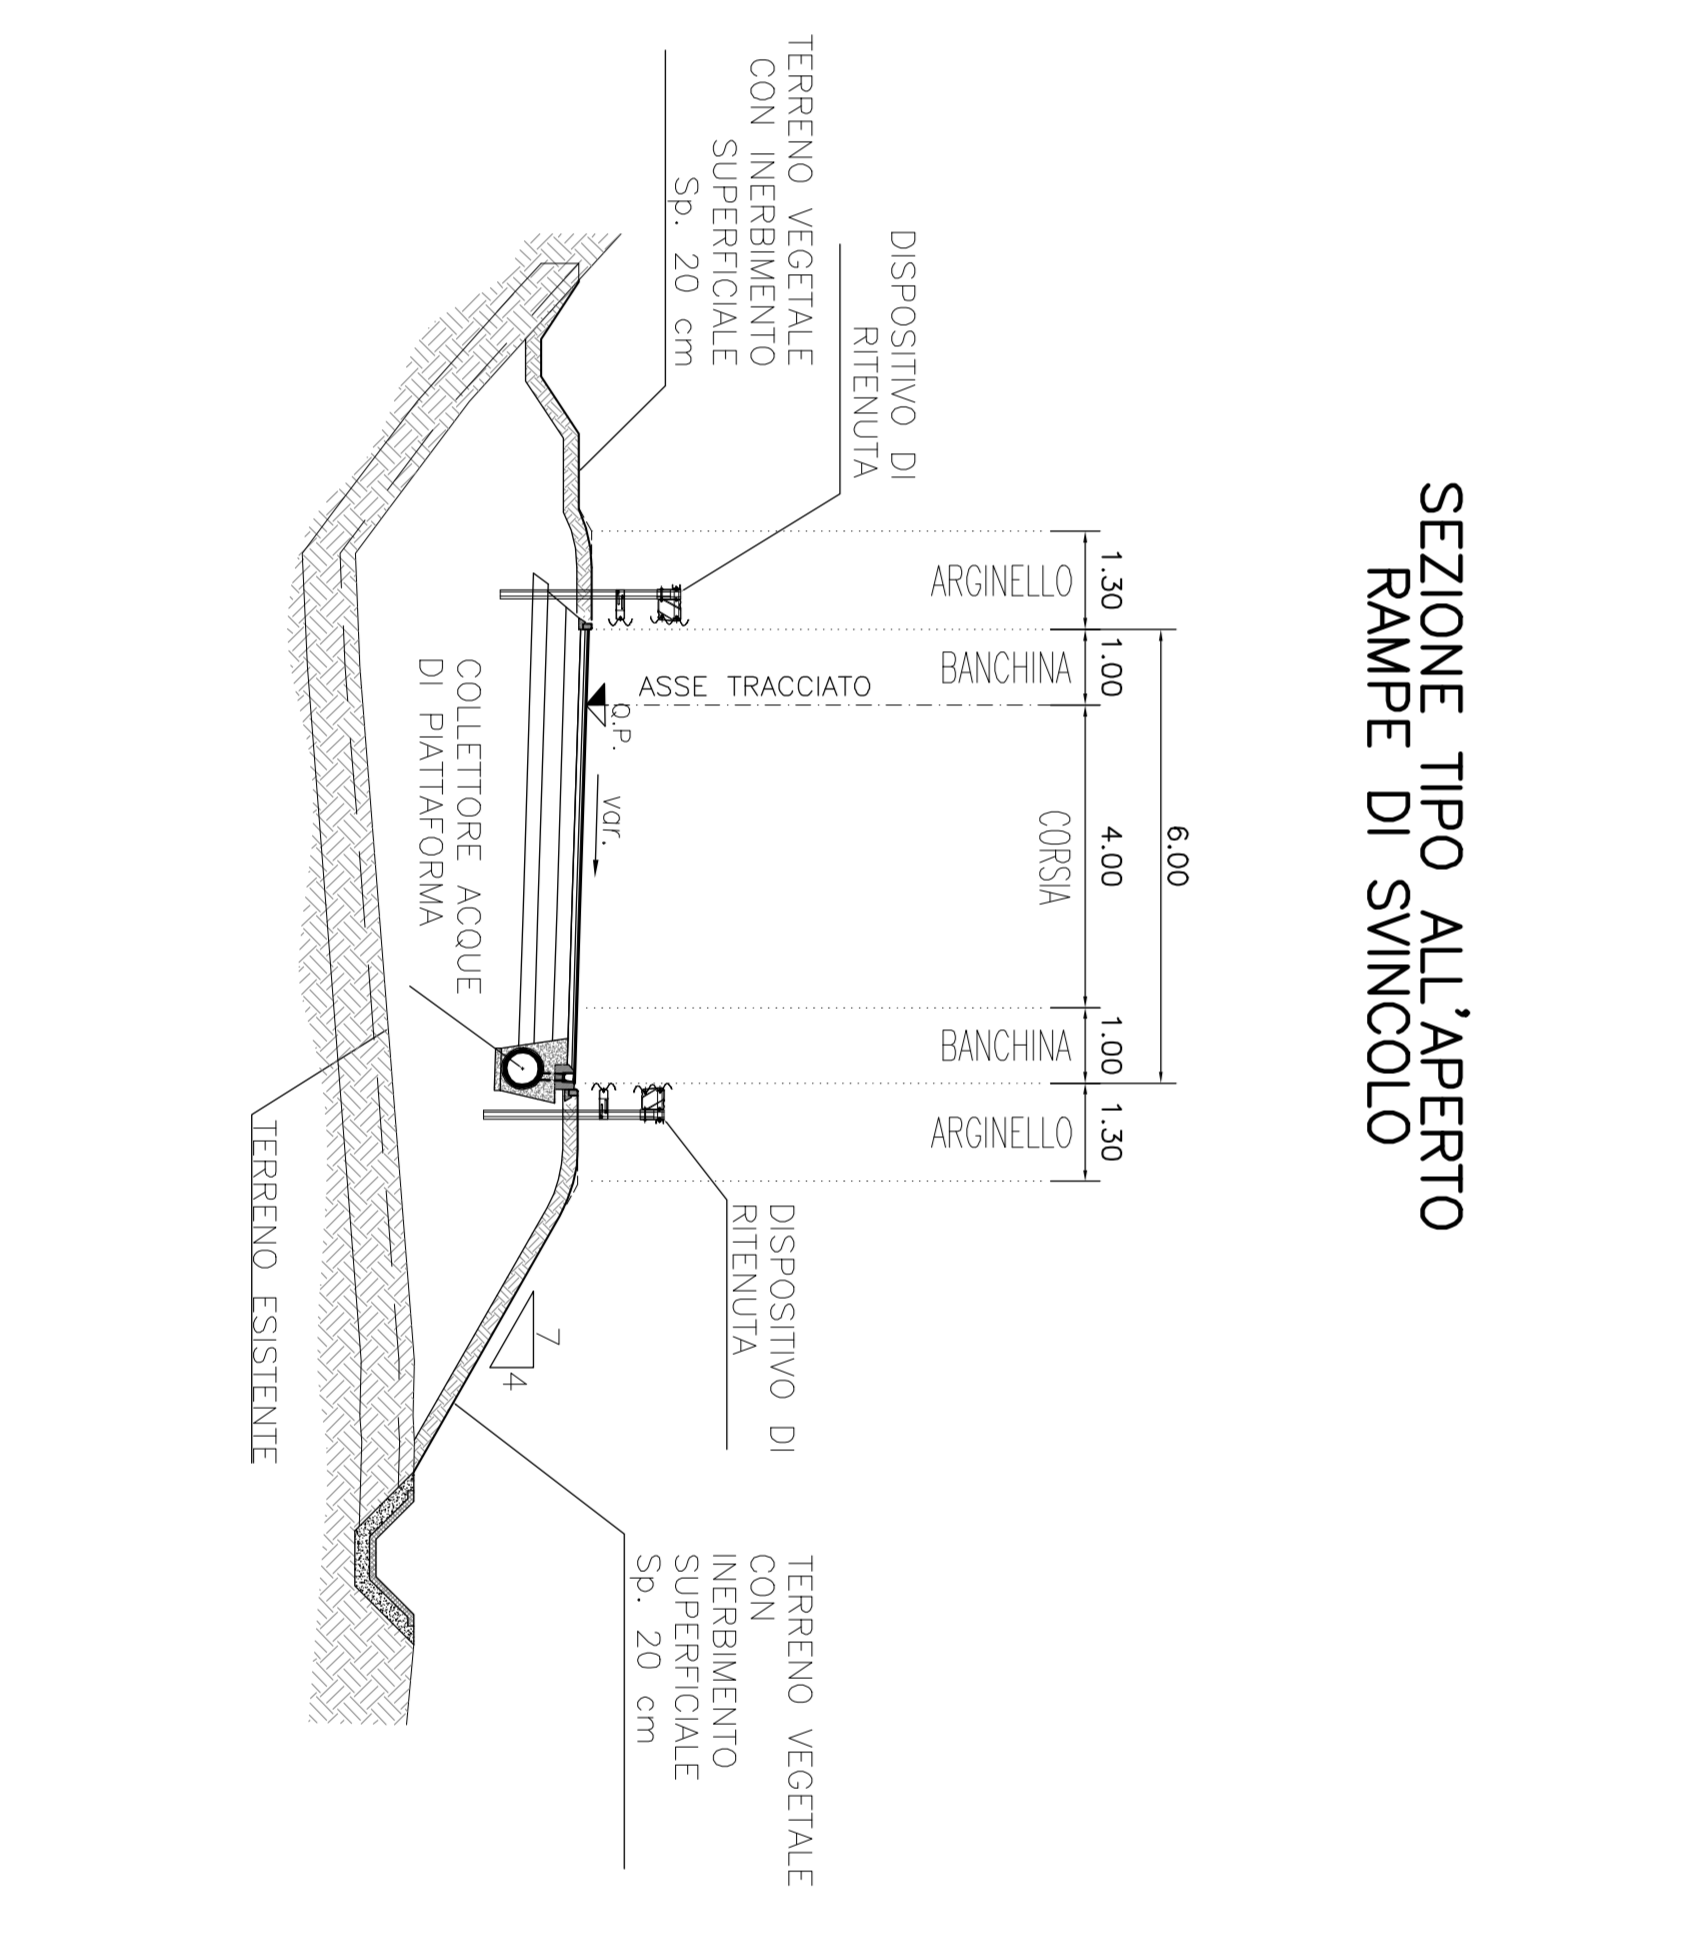

SEZIONE TIPO ALL'APERTO  
ADEGUAMENTO SP 22

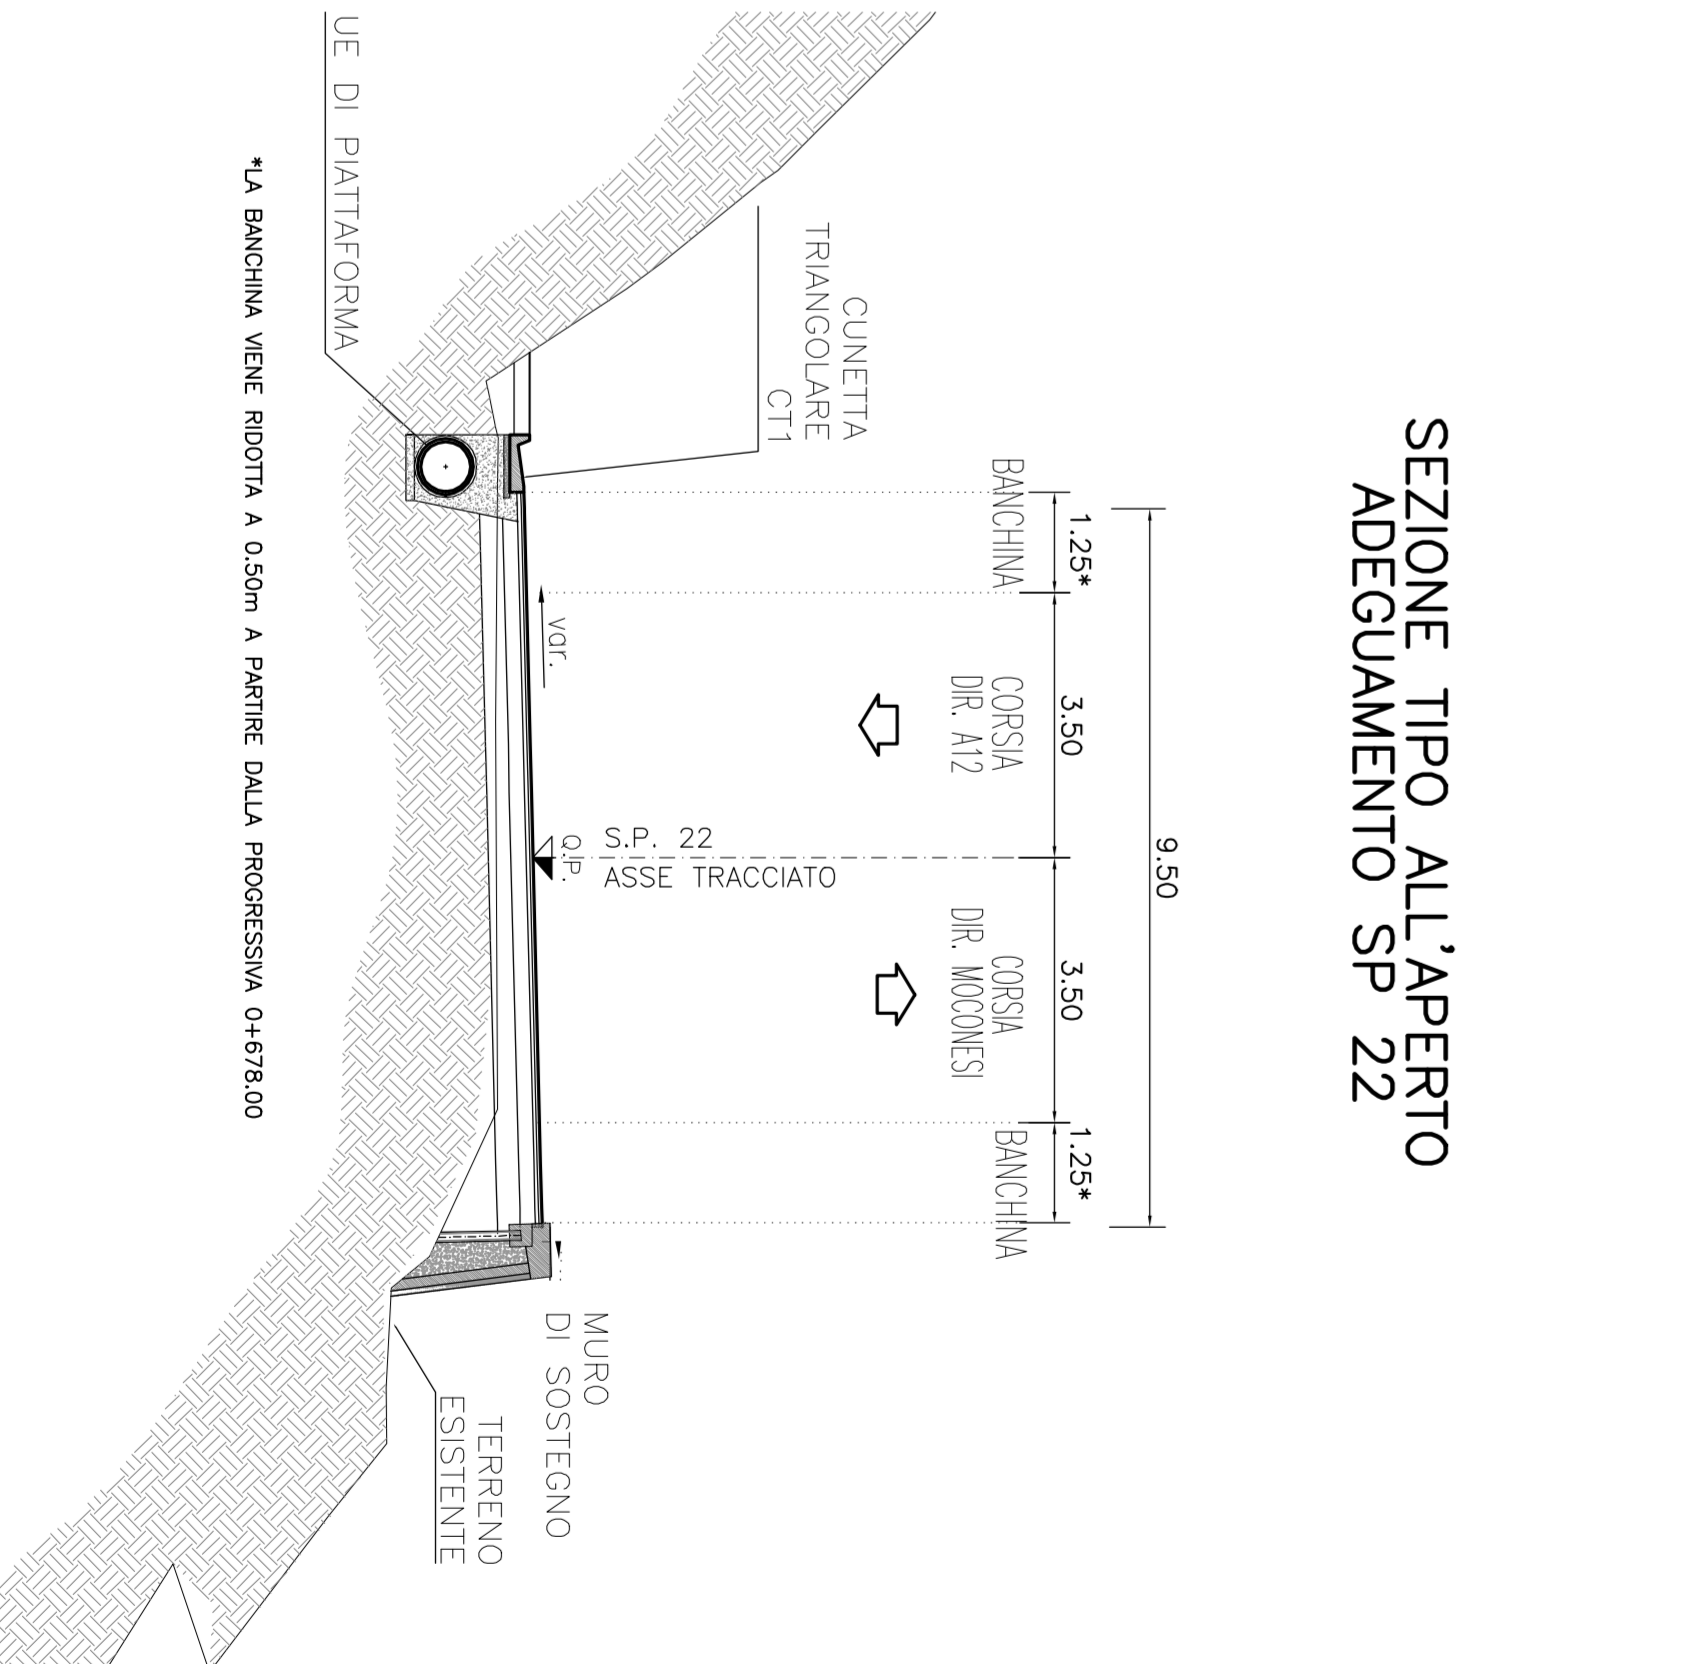

REGIONE LIGURIA

**autostrade // per l'Italia**

COLLEGAMENTO TRA LA VALFONTANABUONA  
E L'AUTOSTRADA A12 GENOVA-ROMA

PROGETTO DEFINITIVO

PROGETTO STRADALE

SEZIONI TIPOLOGICHE E SEZIONE CARATTERISTICHE

SEZIONE TIPO ALL'APERTO





