SEZIONE TIPO GALLERIA CON SETTO SENZA ARCO ROVESCIO

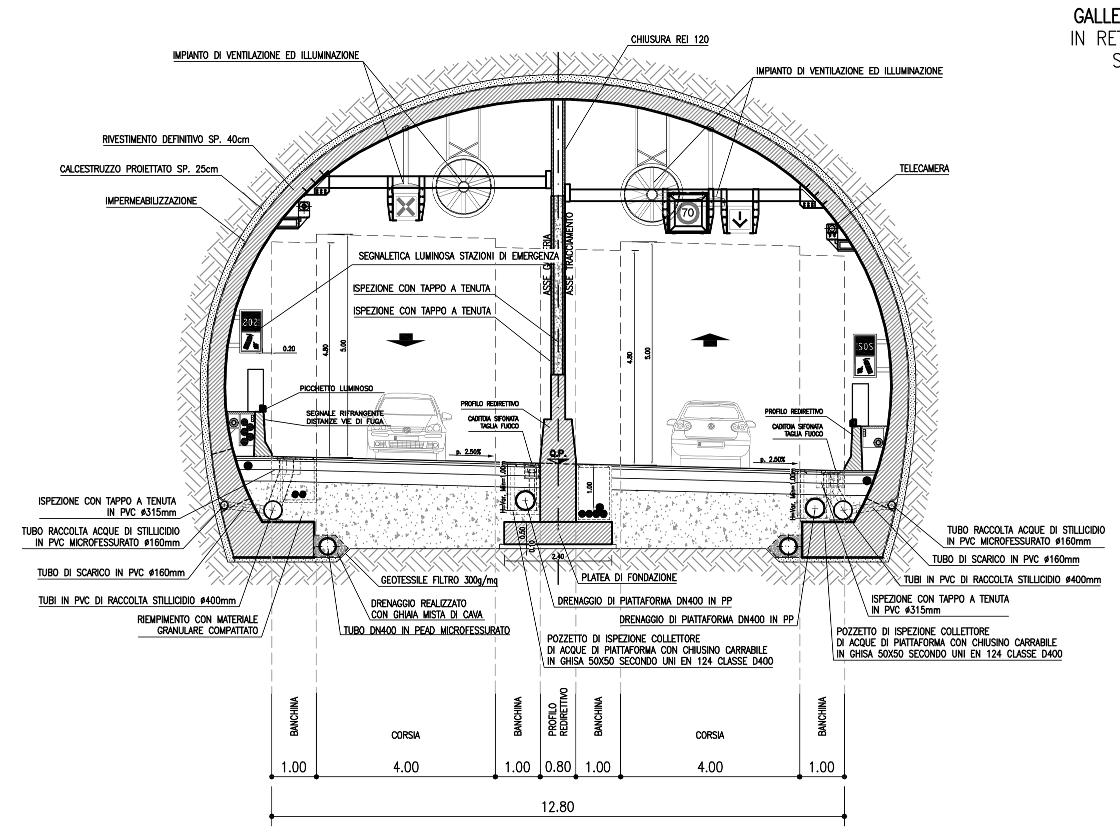

GALLERIA CARAVAGGIO
IN RETTIFILO P=2.50%
Scala 1:100

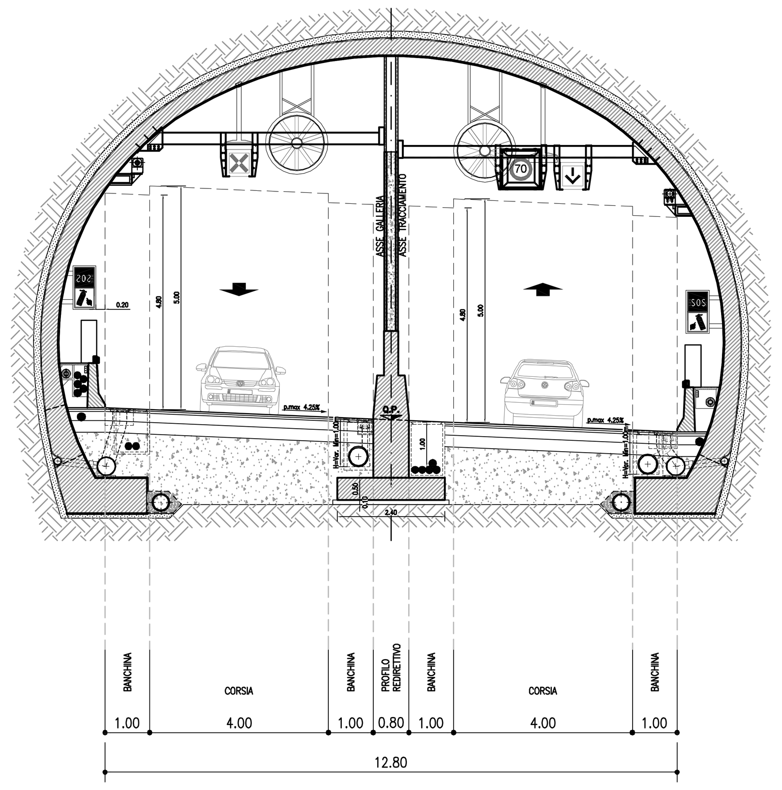

GALLERIA CARAVAGGIO
IN CURVA DX P_{max}=4.25%
Scala 1:100

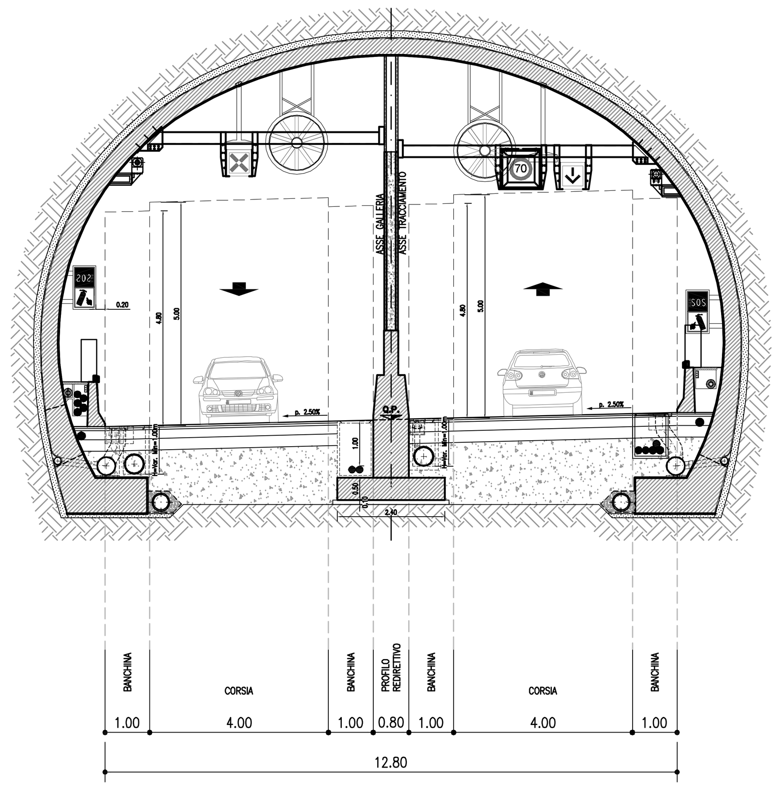

GALLERIA FONTANABUONA
IN RETTIFILO E IN CURVA SX P=2.50%
Scala 1:100

SEZIONE TIPO GALLERIA CON ARCO ROVESCIO E SETTO

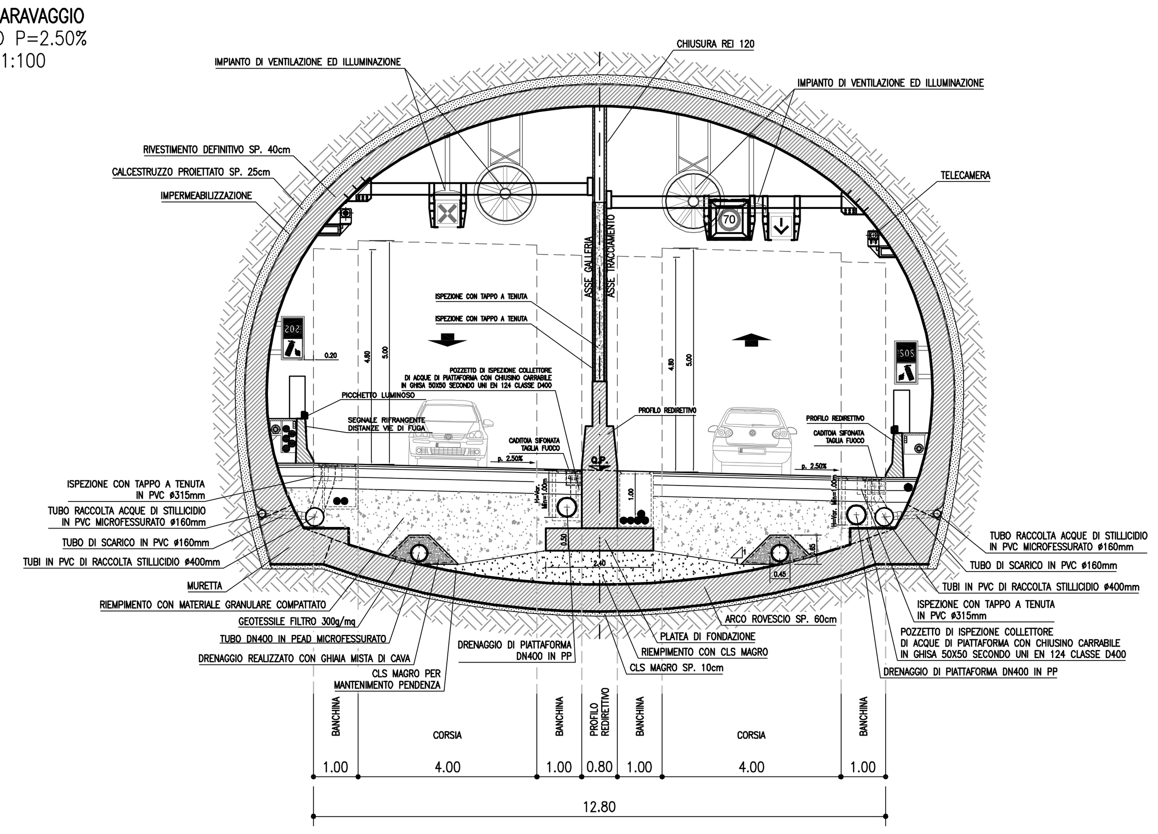

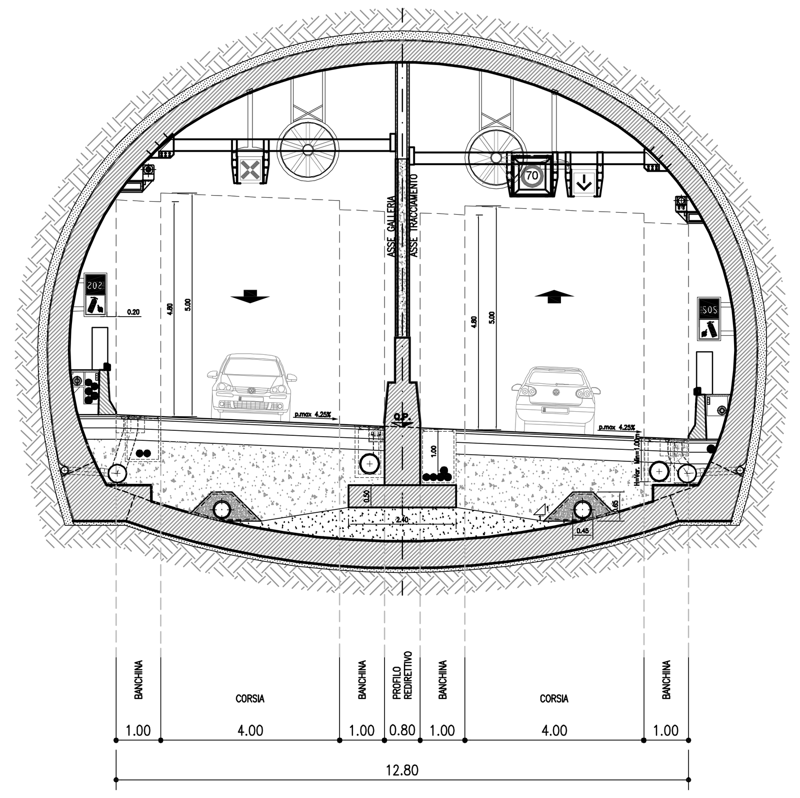

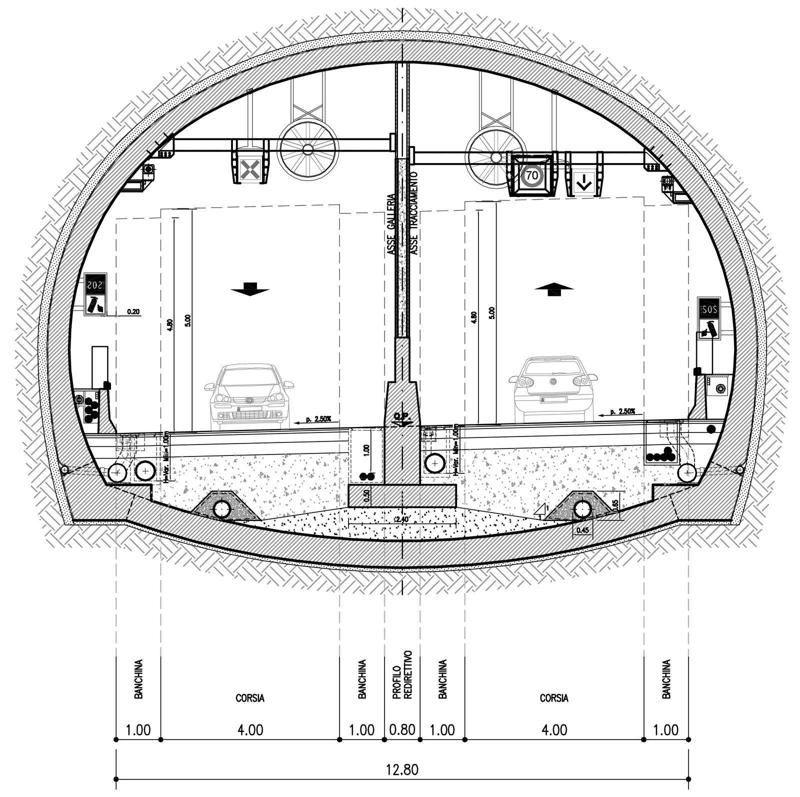

PARTICOLARI COSTRUTTIVI

DRENAGGIO DI PIATTAFORMA
Scala 1:50

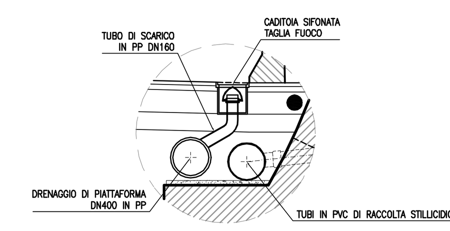

POZZETTO DI ISPEZIONE
DRENAGGIO PIATTAFORMA
Scala 1:50

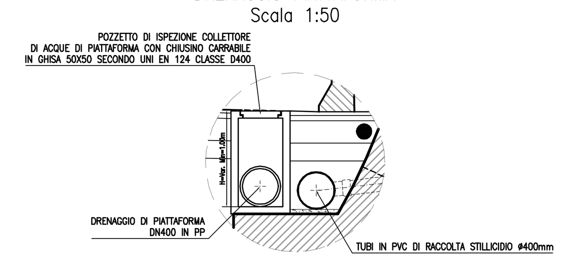

POZZETTO DI ISPEZIONE
DRENAGGIO DI CALOTTA
Scala 1:50

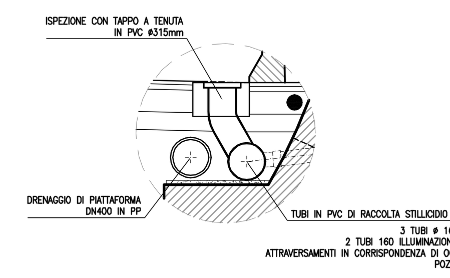

CAVIDOTTI TUBI MT PER
ALIMENTAZIONE CABINE INTERMEDIE
Scala 1:50

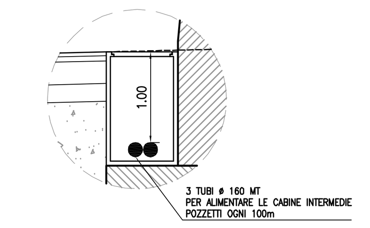

PARTICOLARE CAVIDOTTI
DIETRO PROFILO REDIRETTIVO
Scala 1:50

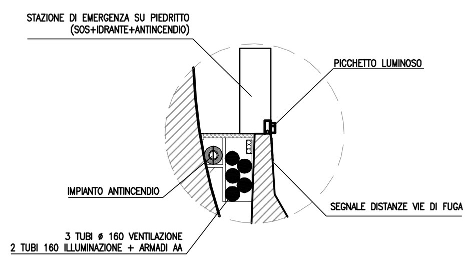

CAVIDOTTI CENTRALI PASSAGGIO TUBI ALIMENTAZIONE
VENTILAZIONE ED ARMADI IN NICCHIA
Scala 1:50

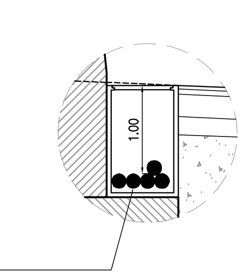

CADITOIA SIFONATA TAGLIAFUOCO
Scala 1:10

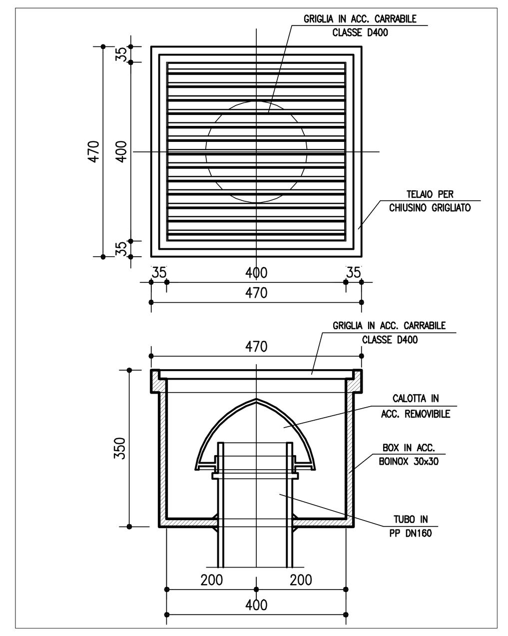

IMPERMEABILIZZAZIONE E DRENAGGIO
Scala 1:50

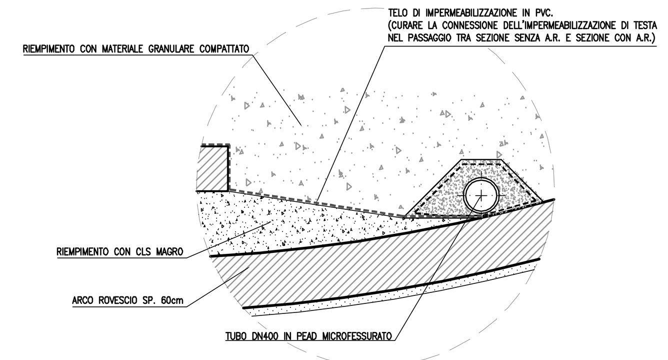

PARTICOLARE SETTO
Scala 1:50

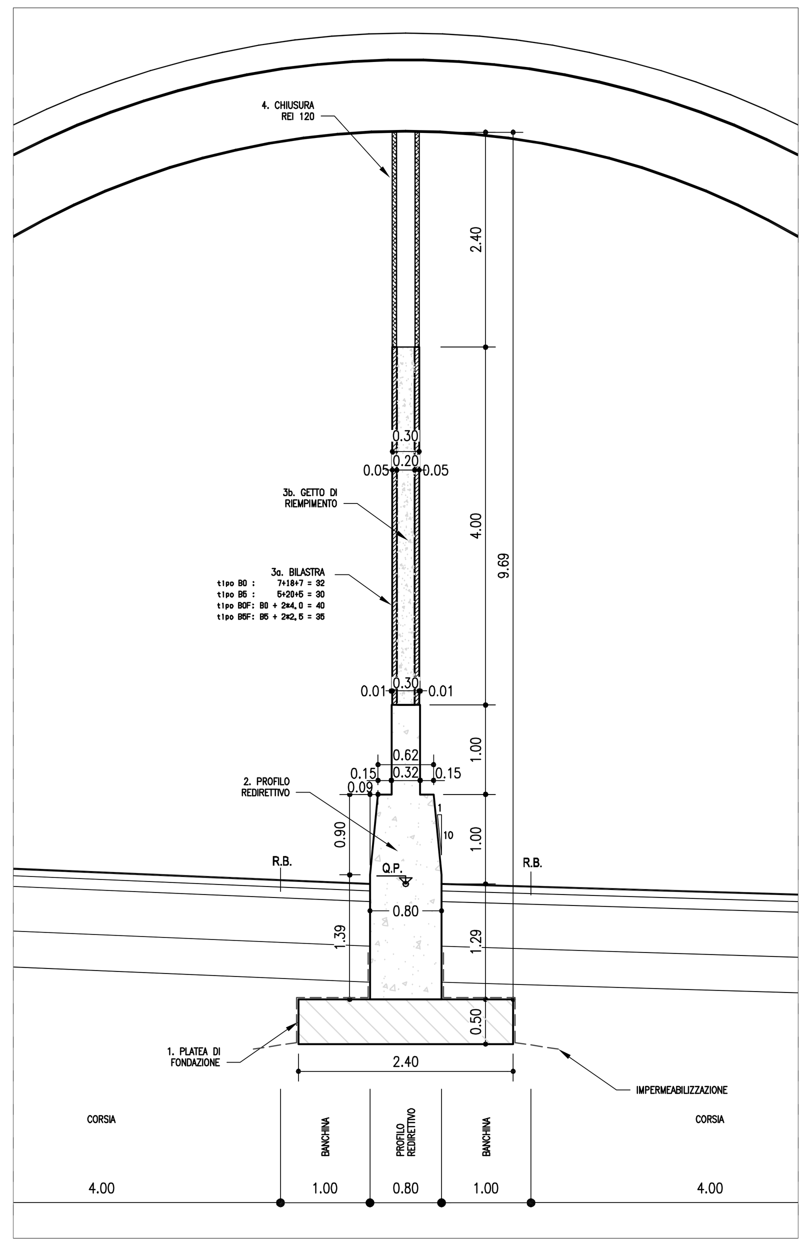

SCHEMA DRENAGGIO GALLERIA

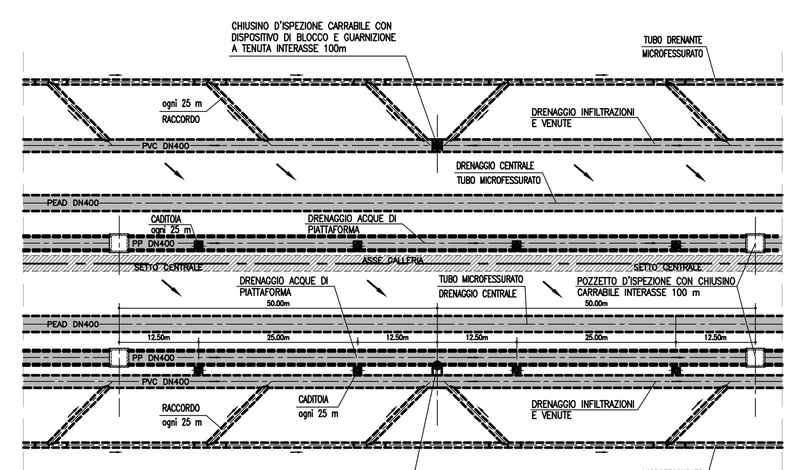

PARTICOLARE PAVIMENTAZIONE

IN GALLERIA NATURALE
Scala 1:15

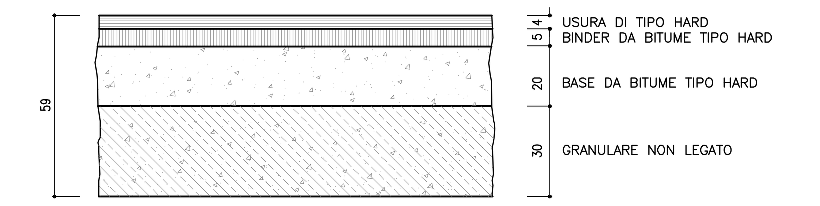

REGIONE LIGURIA

autostrade || per l'italia

COLLEGAMENTO TRA LA VALFONTANABUONA
E L'AUTOSTRADA A12 GENOVA–ROMA

PROGETTO DEFINITIVO

PROGETTO STRADALE

SEZIONI TIPOLOGICHE E SEZIONE CARATTERISTICHE
SEZIONE TIPO IN GALLERIA

IL RESPONSABILE PROGETTAZIONE SPECIALISTICA Ing. Gianluca Salvatore Spinazzola Ord. Ingg. Milano N. 26796 RESPONSABILE UFFICIO STD	IL RESPONSABILE INTEGRAZIONE PRESTAZIONI SPECIALISTICHE Ing. Sara Frisiani Ord. Ingg. Genova N. 9810A CAPO COMMESSA	IL DIRETTORE TECNICO Ing. Maurizio Torresi Ord. Ingg. Milano N. 16492 RESPONSABILE DIREZIONE OPERATIVA TECNICA E PROGETTAZIONE

WBS	RIFERIMENTO ELABORATO						DATA:	REVISIONE	
	DIRETTORIO			FILE					
	codice commessa	N.Prog.	unita'	ufficio	n. progressivo	Rev.	DICEMBRE 2014	n.	data
–	110013	02	ST	PSTD	0012	– –	SCALA: VARIE		

spea ingegneria europea (autostrade)	RESPONSABILE PROGETTO GENOVA Ing. Orlando Mazza Ord. Ingg. Pavia N. 1496	ELABORAZIONE GRAFICA A CURA DI : ELABORAZIONE PROGETTUALE A CURA DI :
CONSULENZA A CURA DI :		IL RESPONSABILE UNITA' STP — Ing. Andrea Tanzi O.I. Parma N.1154

VISTO DEL COMMITTENTE	VISTO DEL CONCEDENTE
autostrade // per l'italia R.U.P. – Ing. Andrea Frediani	Ministero delle Infrastrutture e dei Trasporti

IL PRESENTE DOCUMENTO NON POTRÀ ESSERE COPIATO, RIPRODOTTO O ALTRIMENTI PUBBLICATO, IN TUTTO O IN PARTE, SENZA IL CONSENSO SCRITTO DELLA SOC. AUTOSTRADE PER L'ITALIA S.P.A. OGNI UTILIZZO NON AUTORIZZATO SARÀ PERSEGUITO A NORMA DI LEGGE.
THIS DOCUMENT MAY NOT BE COPIED, REPRODUCED OR PUBLISHED, EITHER IN PART OR IN ITS ENTIRETY, WITHOUT THE WRITTEN PERMISSION OF SOC. AUTOSTRADE PER L'ITALIA S.P.A. UNAUTHORIZED USE WILL BE PROSECUTED BY LAW.