



SCHEMA PLANIMETRICO CORSIA DI ENTRATA (IMMISSIONE)

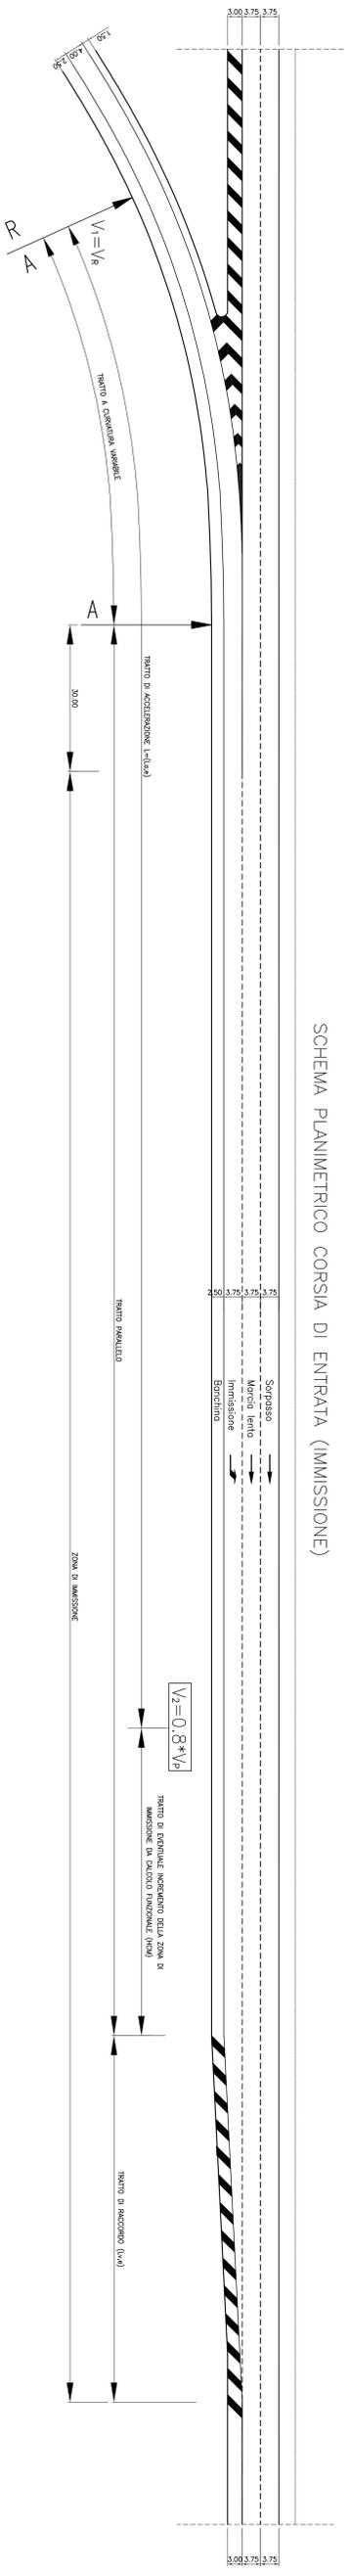


$$Ld_1 = \frac{V_1^2 - V_2^2}{2a} \quad Ld_2 = \frac{V_2^2 - V_0^2}{2a}$$

CON: $a = 3m/s^2$ per Ld_1
 $a = 1m/s^2$ per Ld_2


SCHEMA PLANIMETRICO CORSIA DI USCITA (DIVERSIONE) - TIPOLOGIA PARALLELA

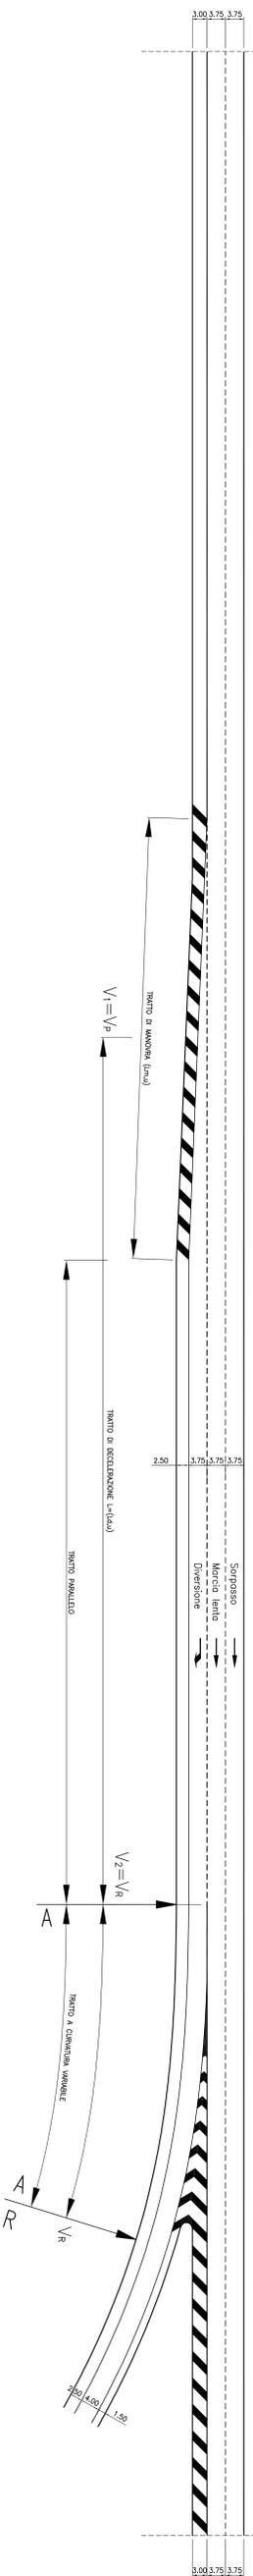


PIAZZOLA DI SOSTA SU A12
PIANTA TIPO
scala 1:500

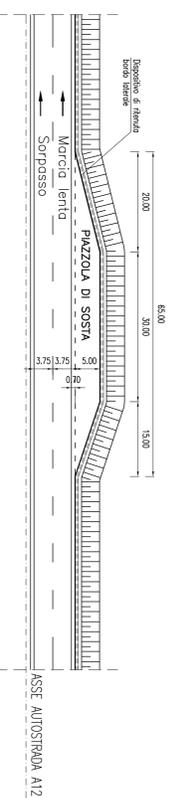

PIAZZOLA DI SERVIZIO CONNESSA A QUELLA DI SOSTA SU A12
PIANTA TIPO
scala 1:500

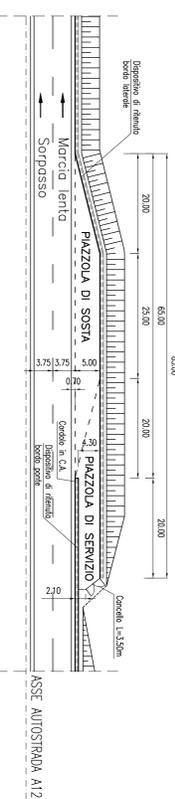

PIAZZOLA DI SOSTA SU SP22
PIANTA TIPO
scala 1:500

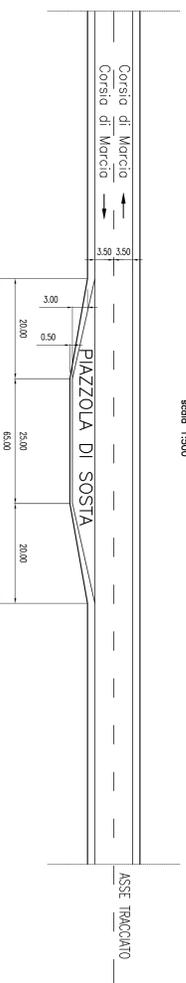

SEZIONI TIPOLOGICHE E SEZIONI CARATTERISTICHE
 CORSE DI ACCELERAZIONE, DECELERAZIONE
 E PIAZZOLE

PROGETTO STRADALE

PROGETTO DEFINITIVO

COLLEGAMENTO TRA LA VALFONTANA BUONA
 E L'AUTOSTRADA A12 GENOVA-ROMA




