



RAMPA "A" (1:2000)

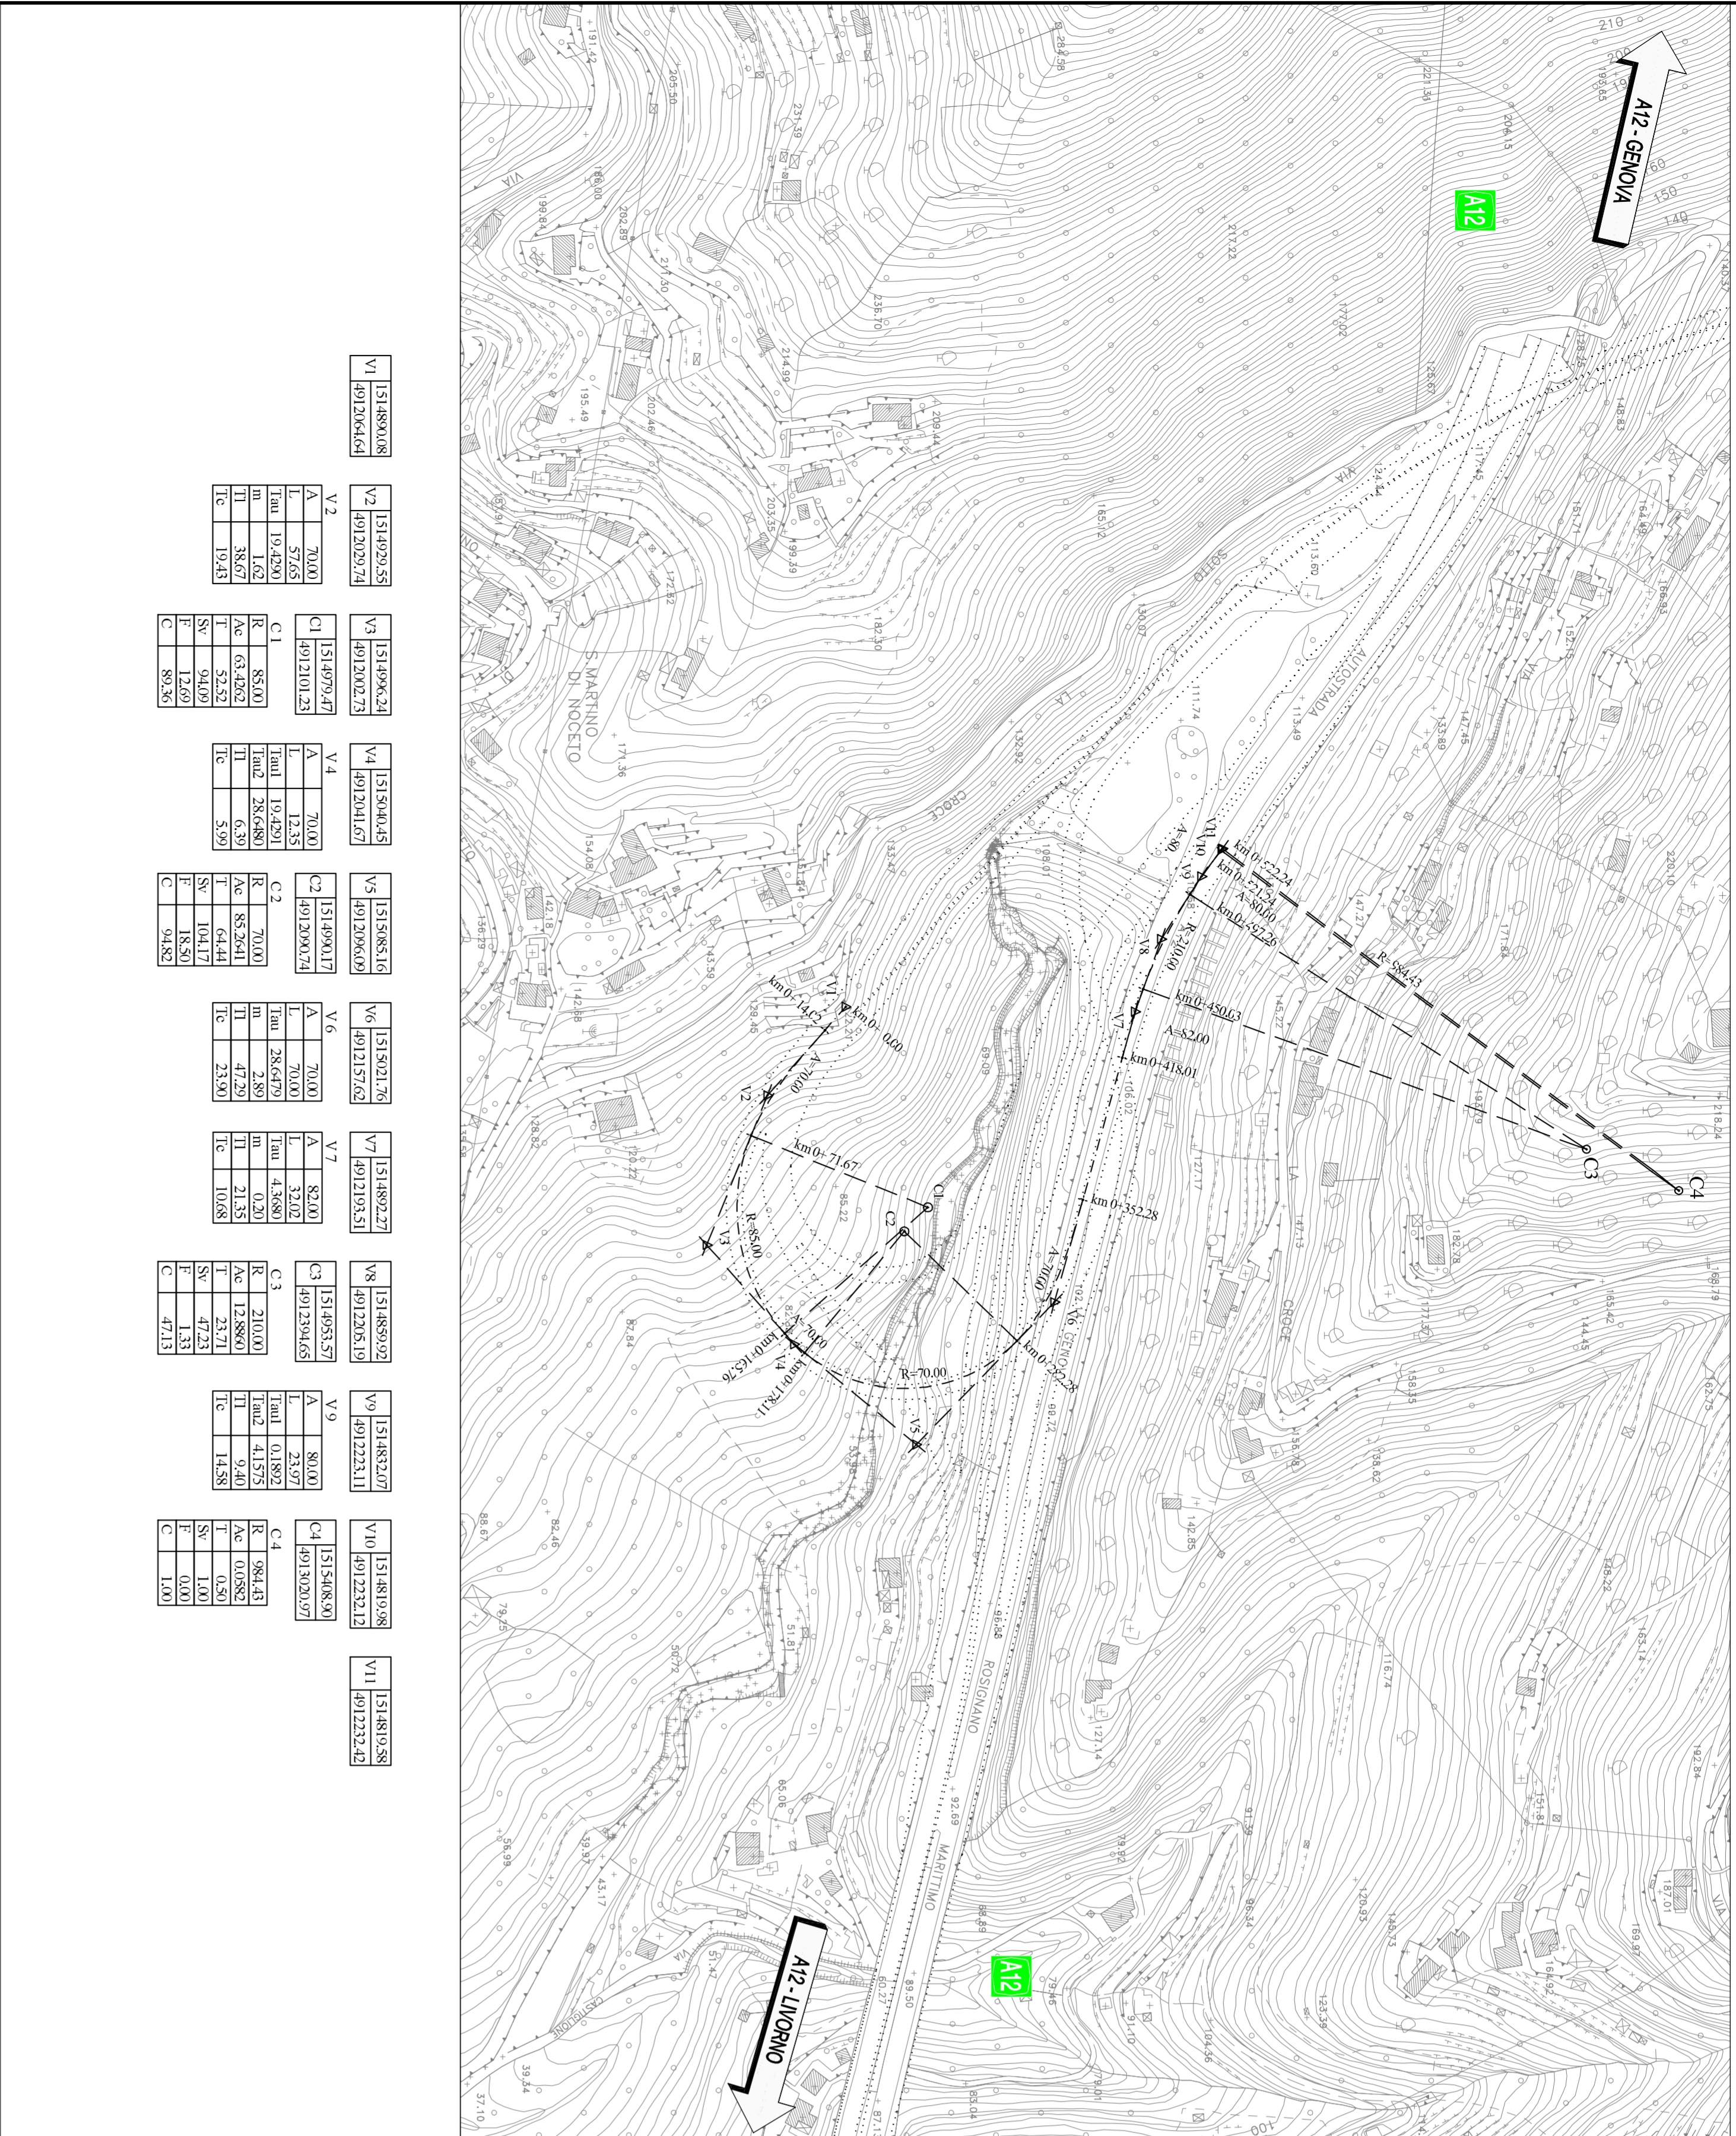

RAMPA "B" (1:2000)

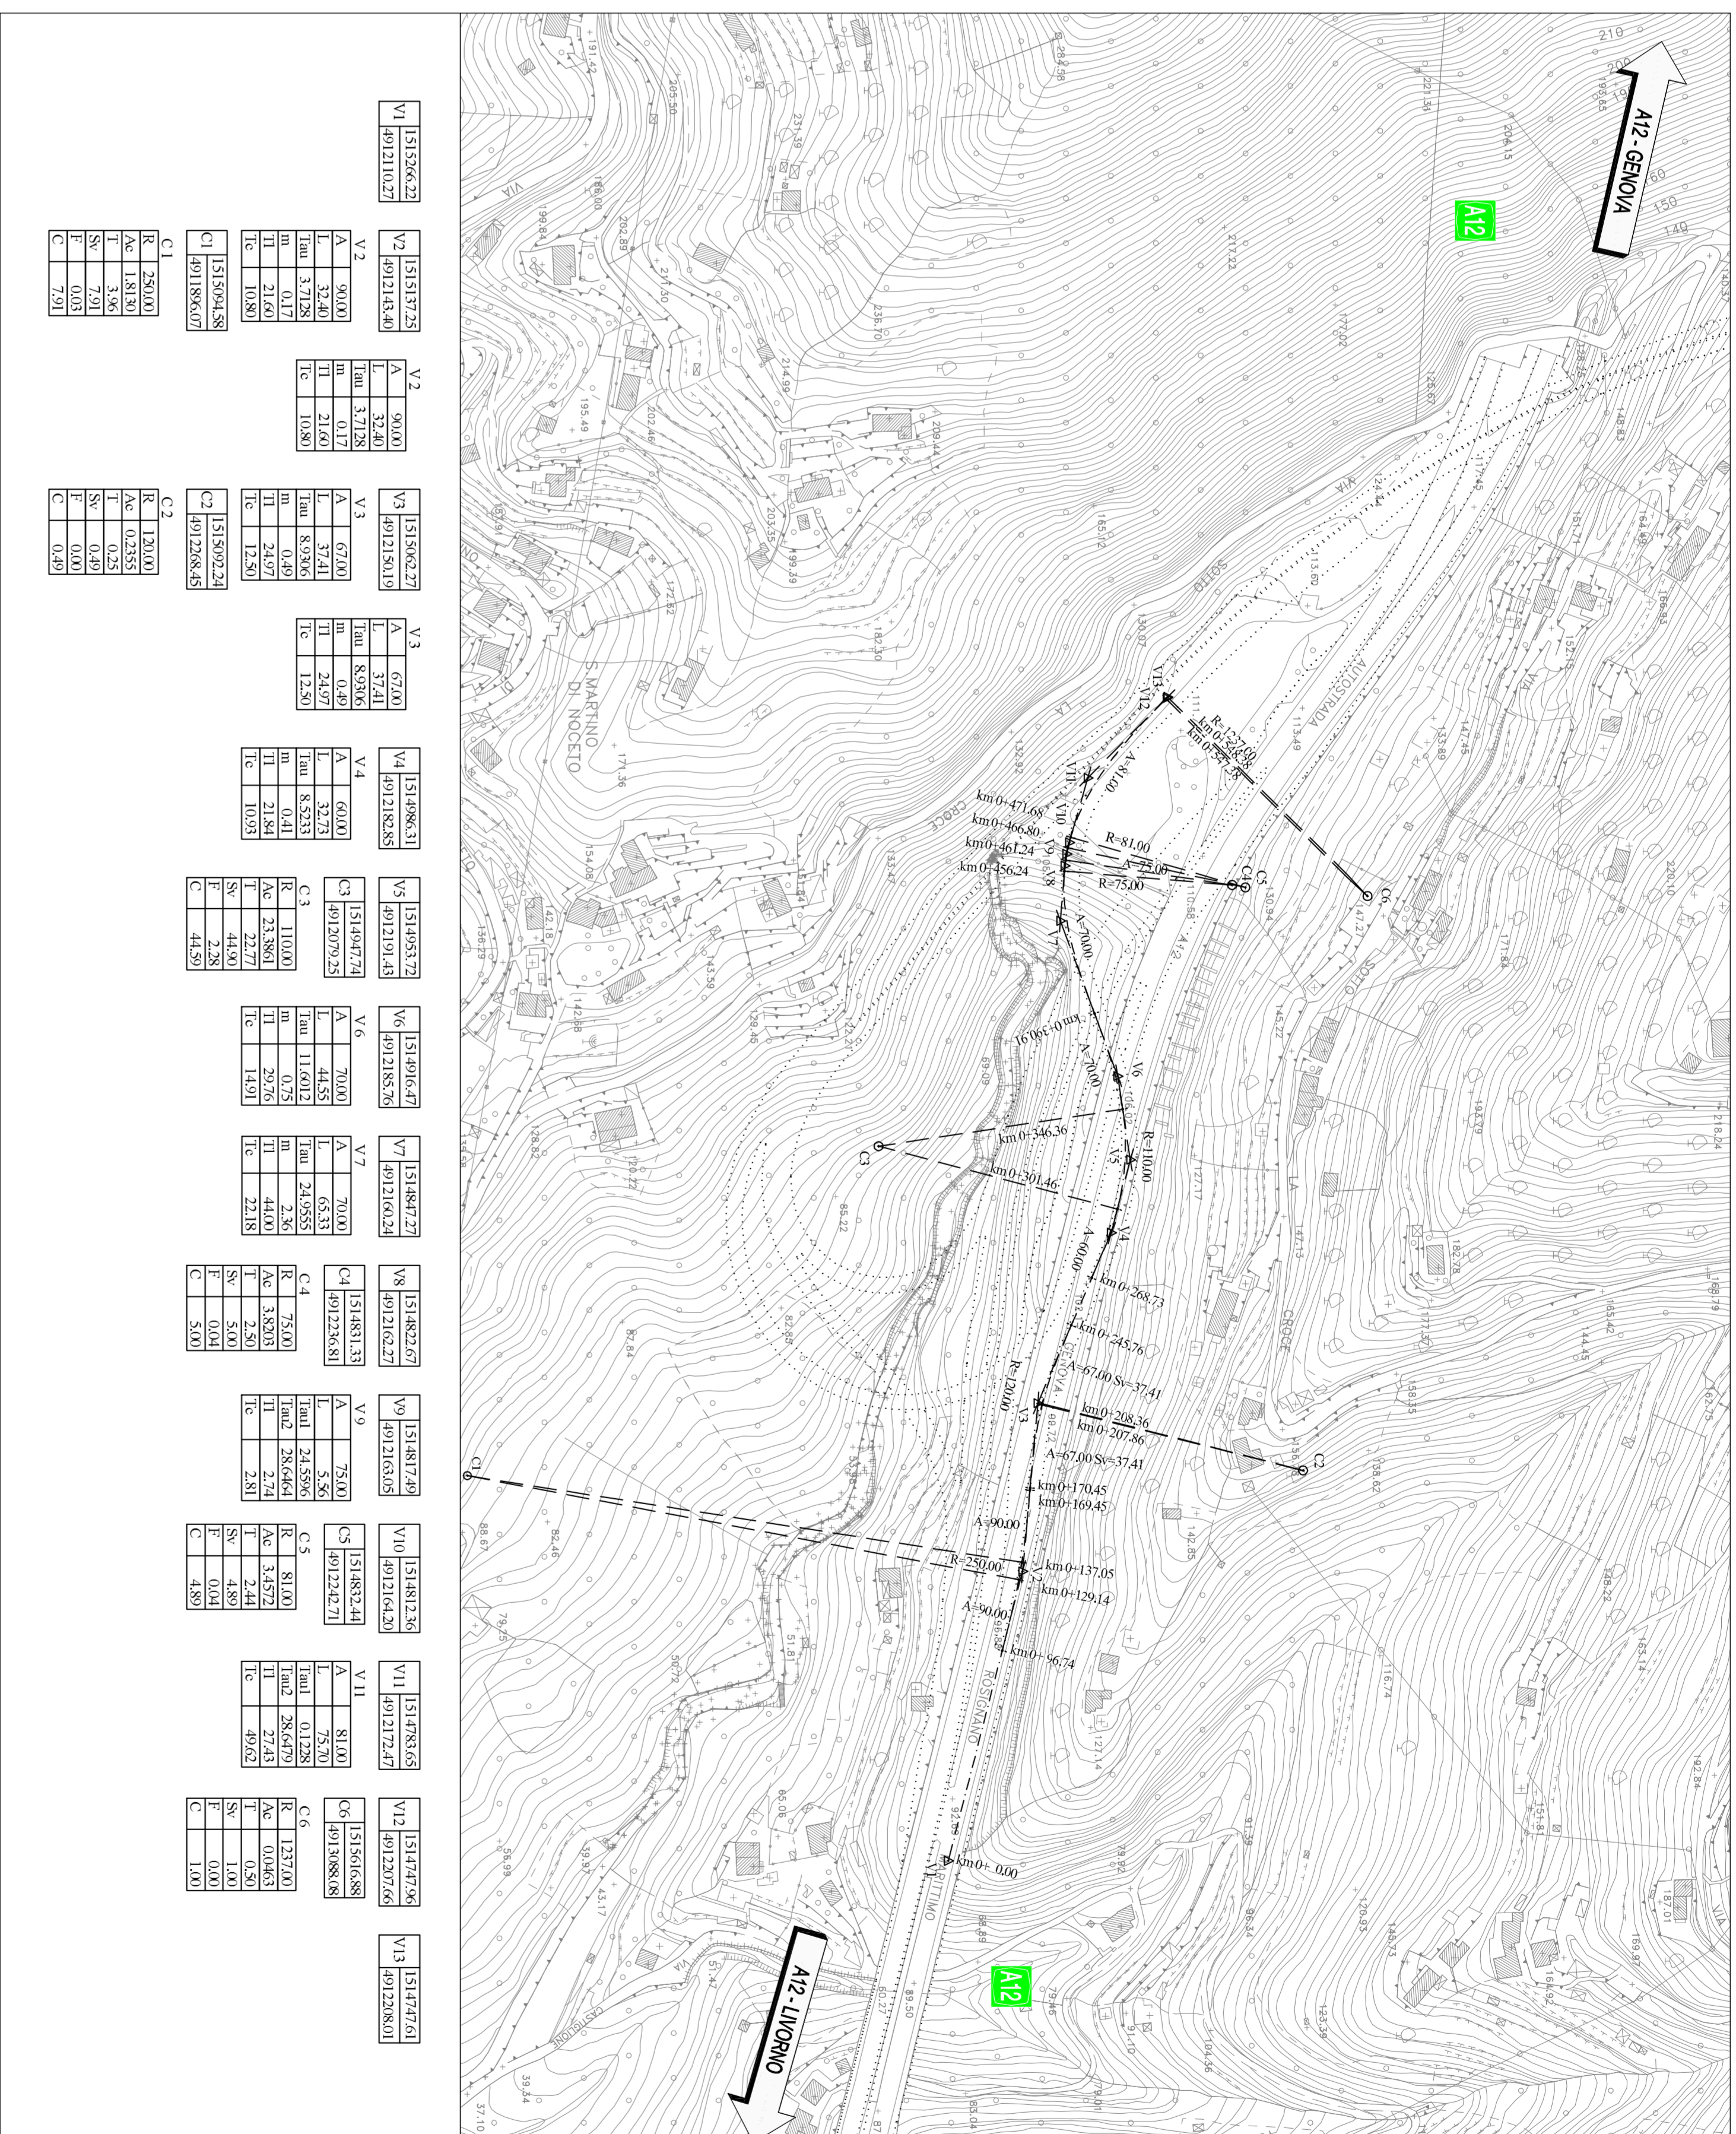


RAMPA "C" (1:2000)




RAMPA "D" (1:2000)



QUADRO DI UNIONE

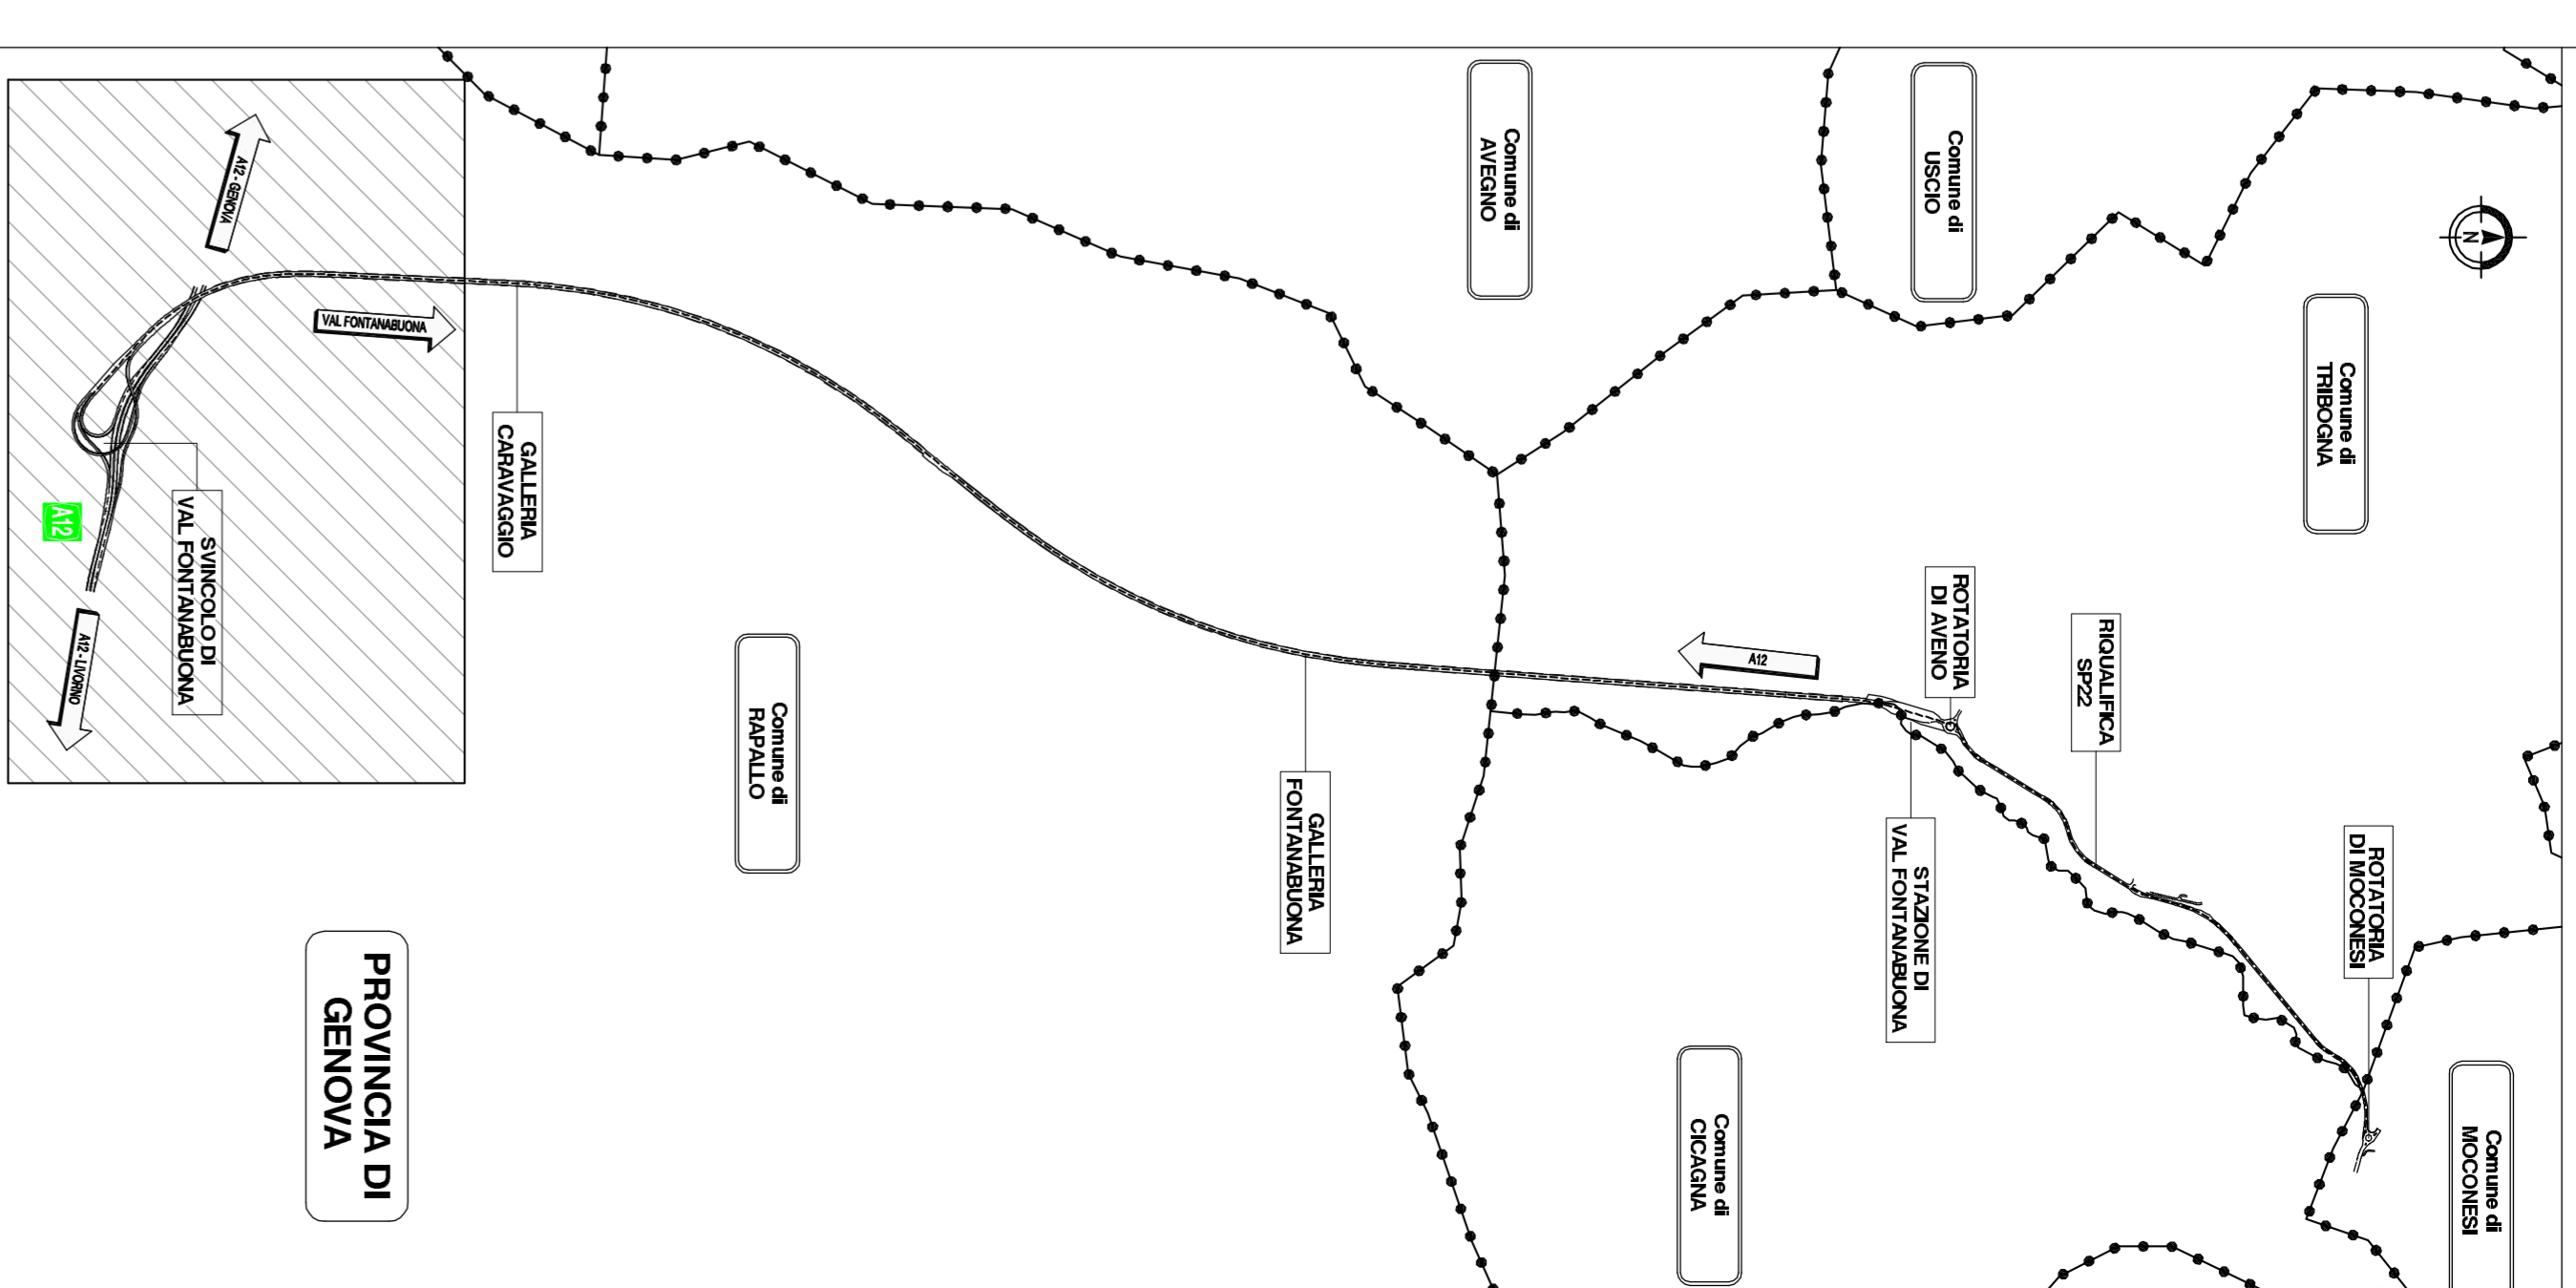

SCHEMA SINCOLO DI VALFONTANABUONA

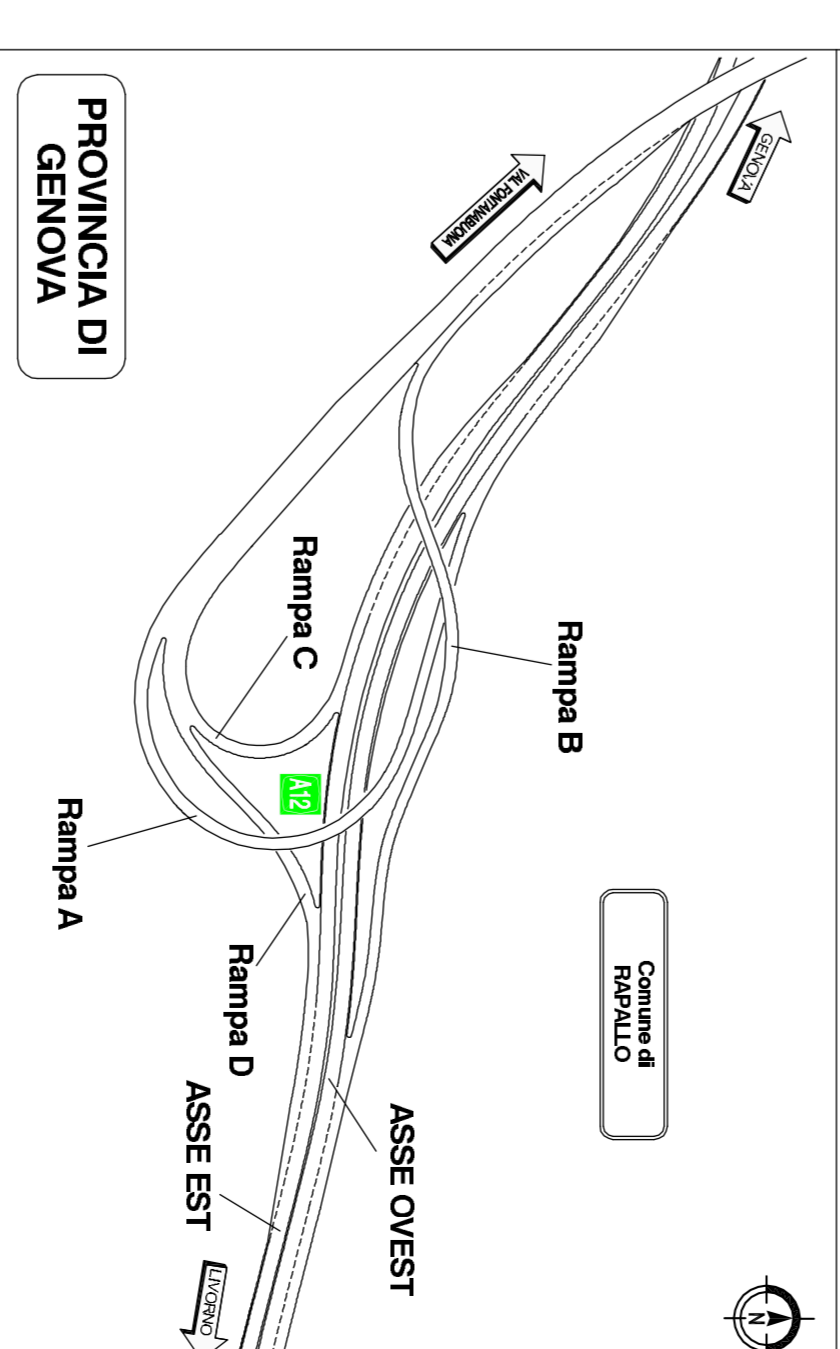

REGIONE LIGURIA  
**autostrade** // per l'Italia

COLLEGAMENTO TRA LA VALFONTANABUONA  
 E L'AUTOSTRADA A12 GENOVA-roma  
**PROGETTO DEFINITIVO**

**PROGETTO STRADALE**  
 RAMPE DI SINCOLO A12  
 PLANIMETRIA DI TRACCIAMENTO

<b>L. RESPONSABILE PROGETTAZIONE</b> Ing. Giancarlo Sestini Via Sestini, 10 16121 CUNEO (CN)		<b>L. RESPONSABILE ANTIDIVENZIONE</b> Ing. Maurizio Tognoli Via Sestini, 10 16121 CUNEO (CN)	
<b>PROGETTO STRADALE</b> COLLEGAMENTO TRA LA VALFONTANABUONA E L'AUTOSTRADA A12 GENOVA-roma <b>PROGETTO DEFINITIVO</b>		<b>L. VERIFICANTE TECNICO</b> Ing. Maurizio Tognoli Via Sestini, 10 16121 CUNEO (CN)	
DATA: 11/0013028TPTD0030-12000 DATA: DICEMBRE 2014			
<b>spes</b> Ing. Danilo Marzi Via Sestini, 10 16121 CUNEO (CN)		<b>spes</b> Ing. Andrea Terzi Via Sestini, 10 16121 CUNEO (CN)	
VANTO DEL COMMITTENTE: <b>autostrade // per l'Italia</b> Via Sestini, 10 16121 CUNEO (CN)			