


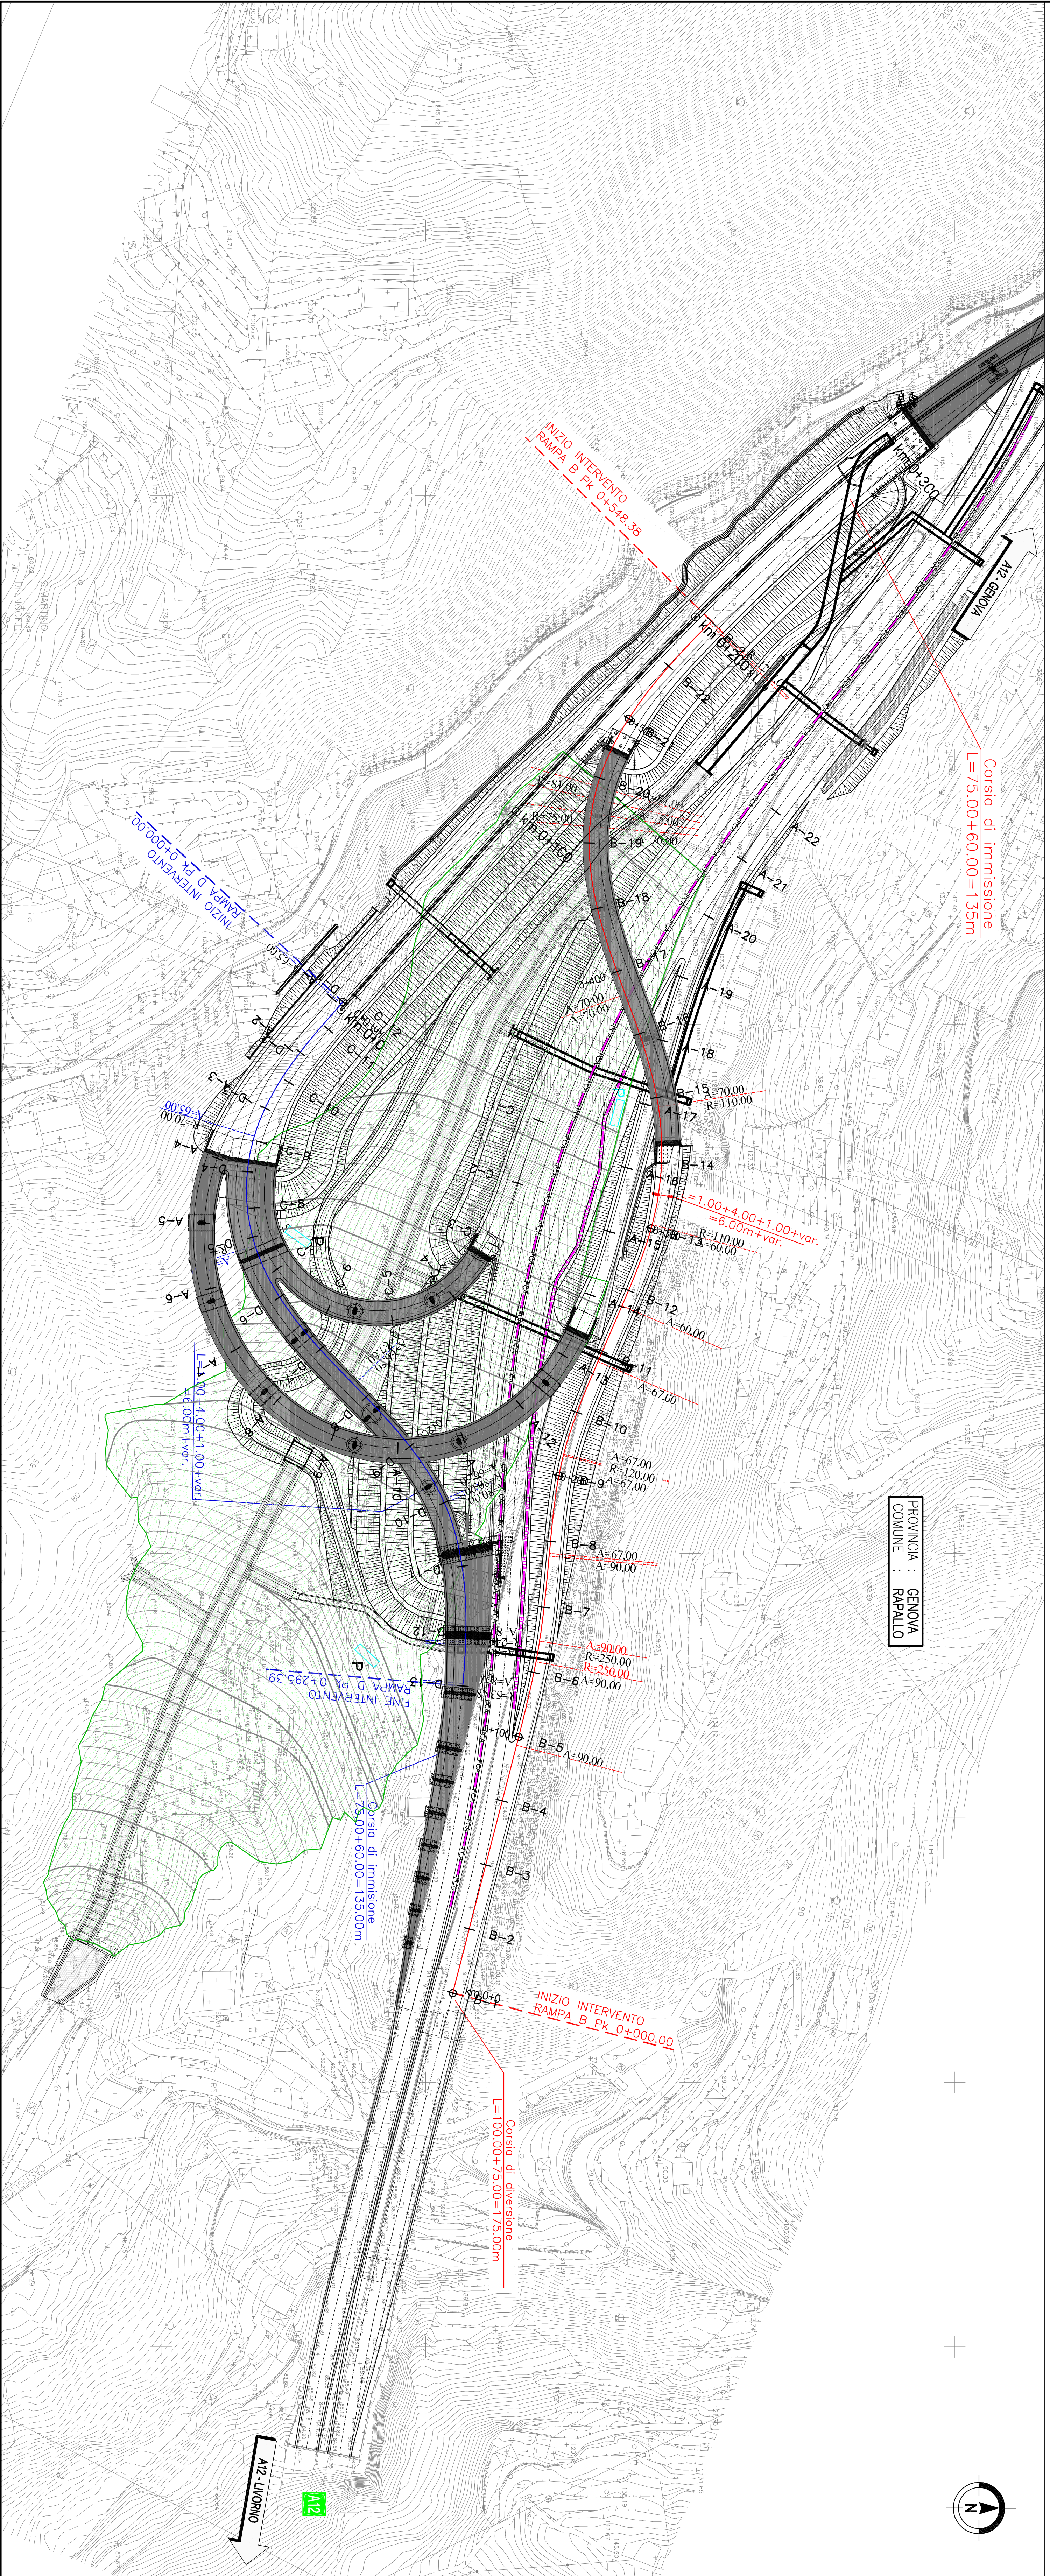


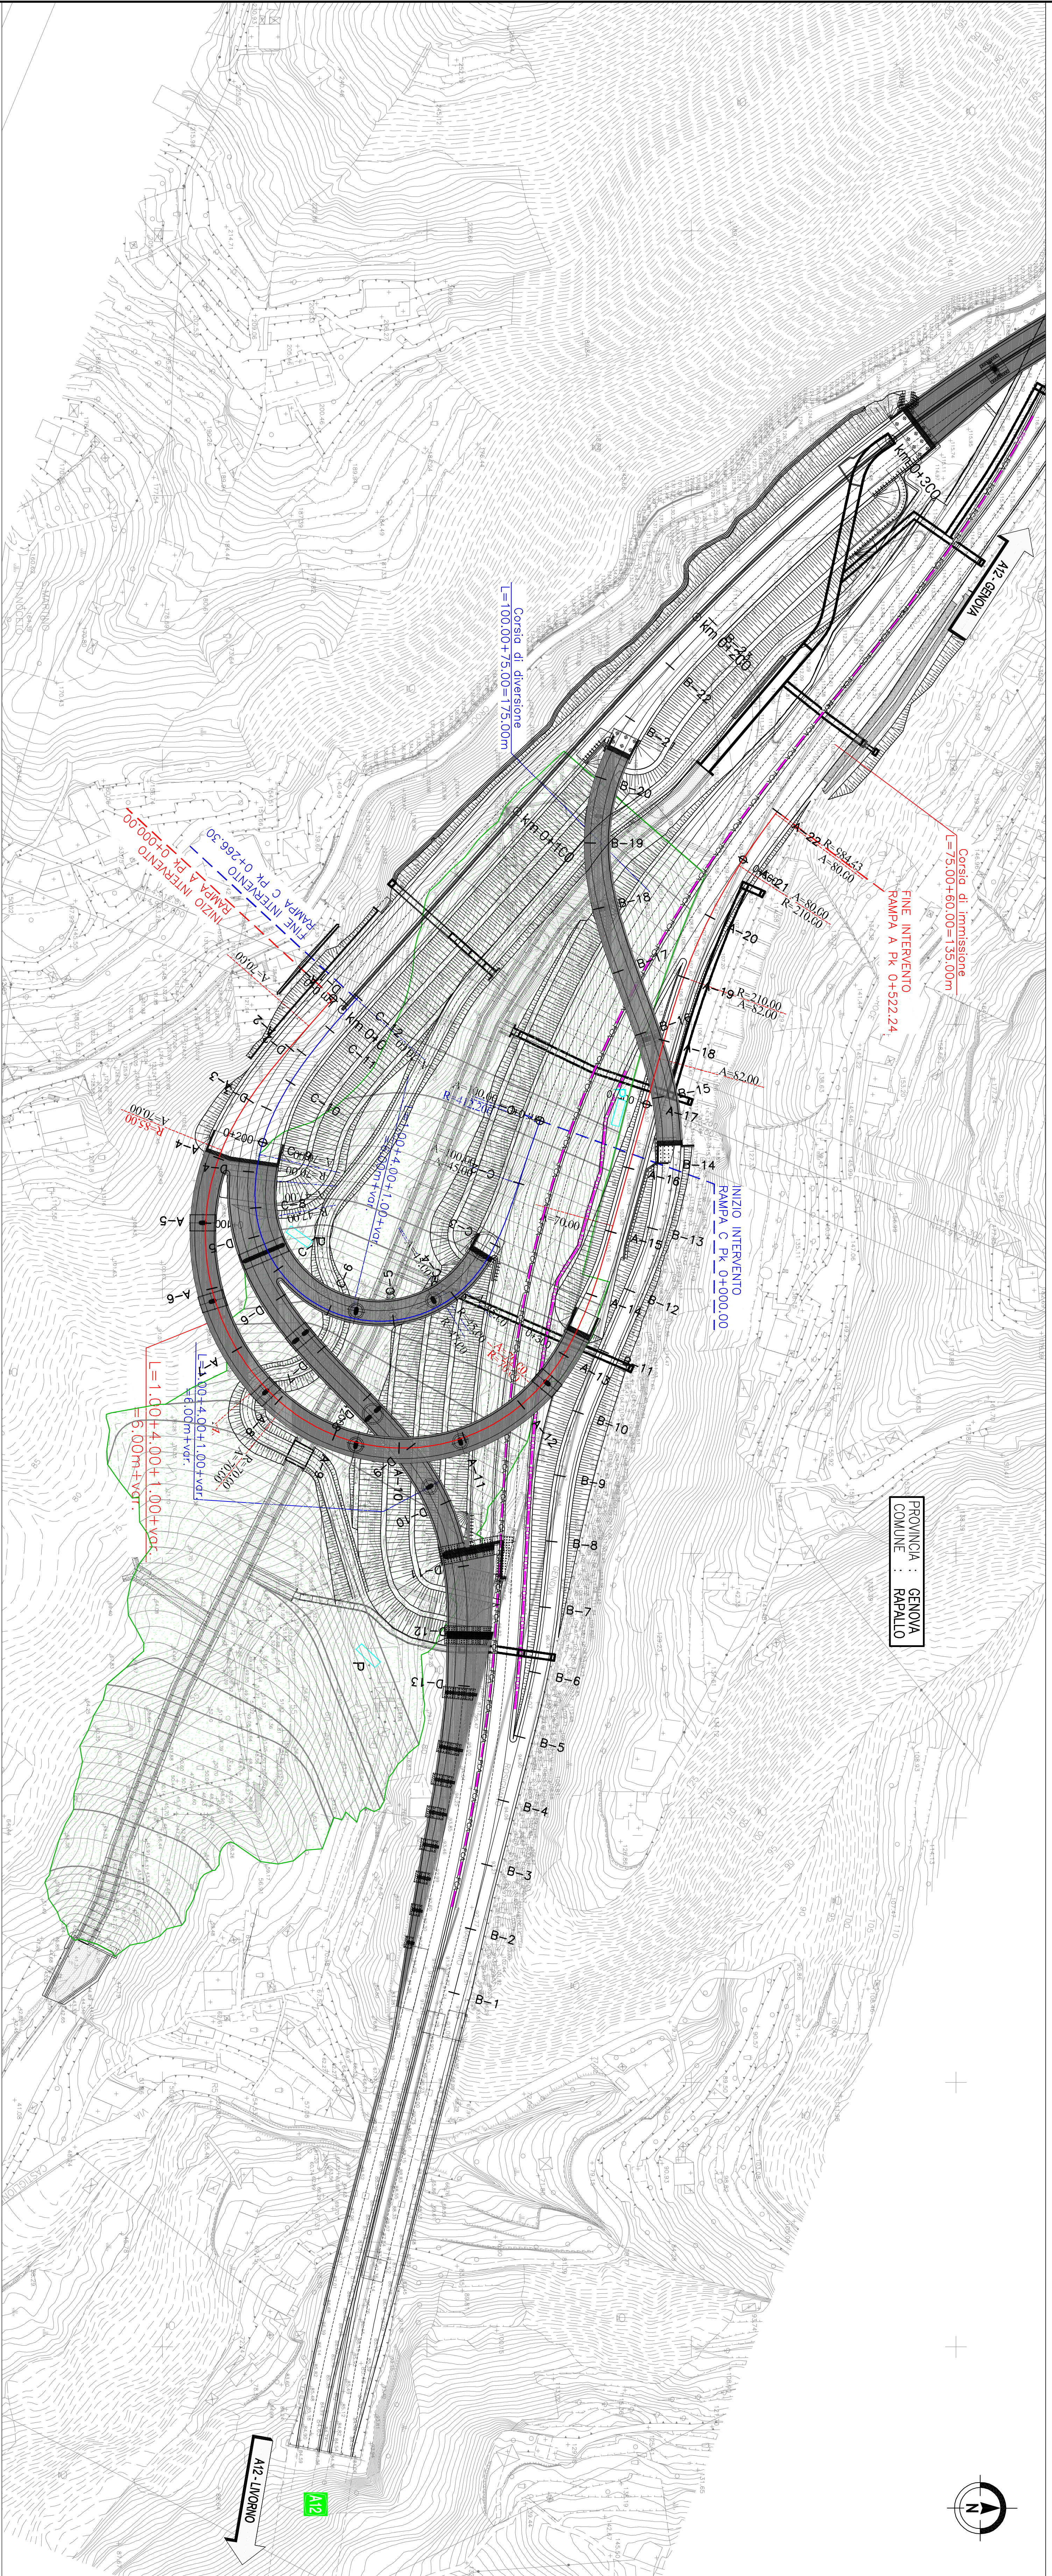


QUADRO DI UNIONE

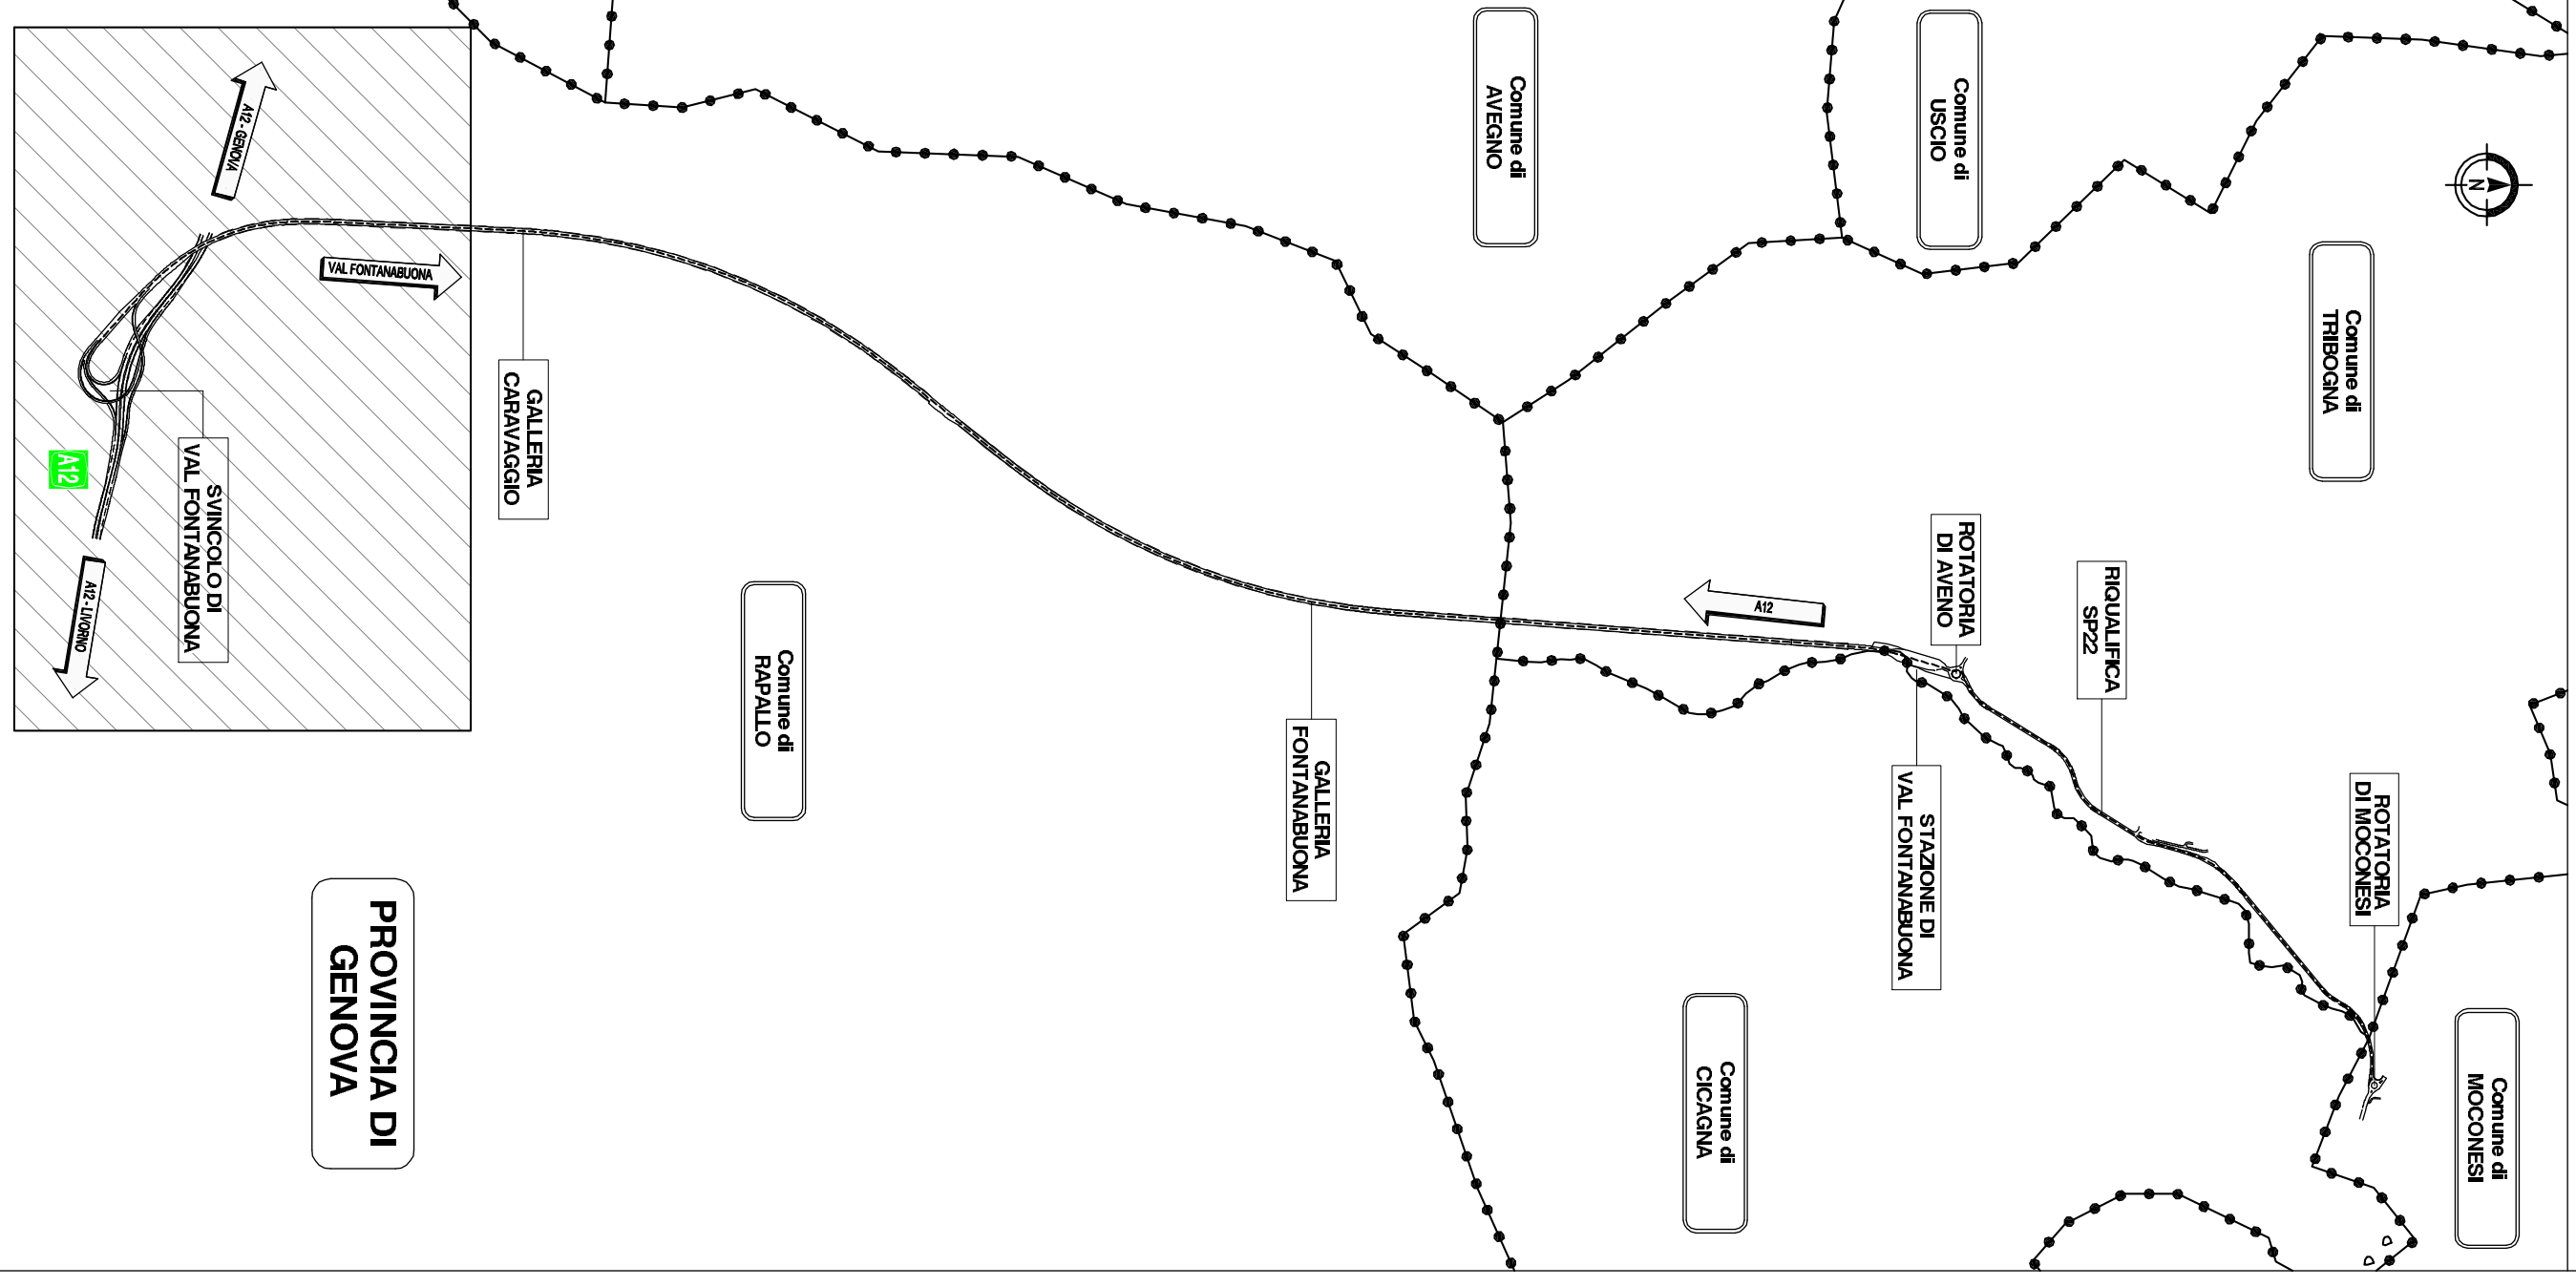

SCHEMA SVINCOLO DI VALFONTANABUONA

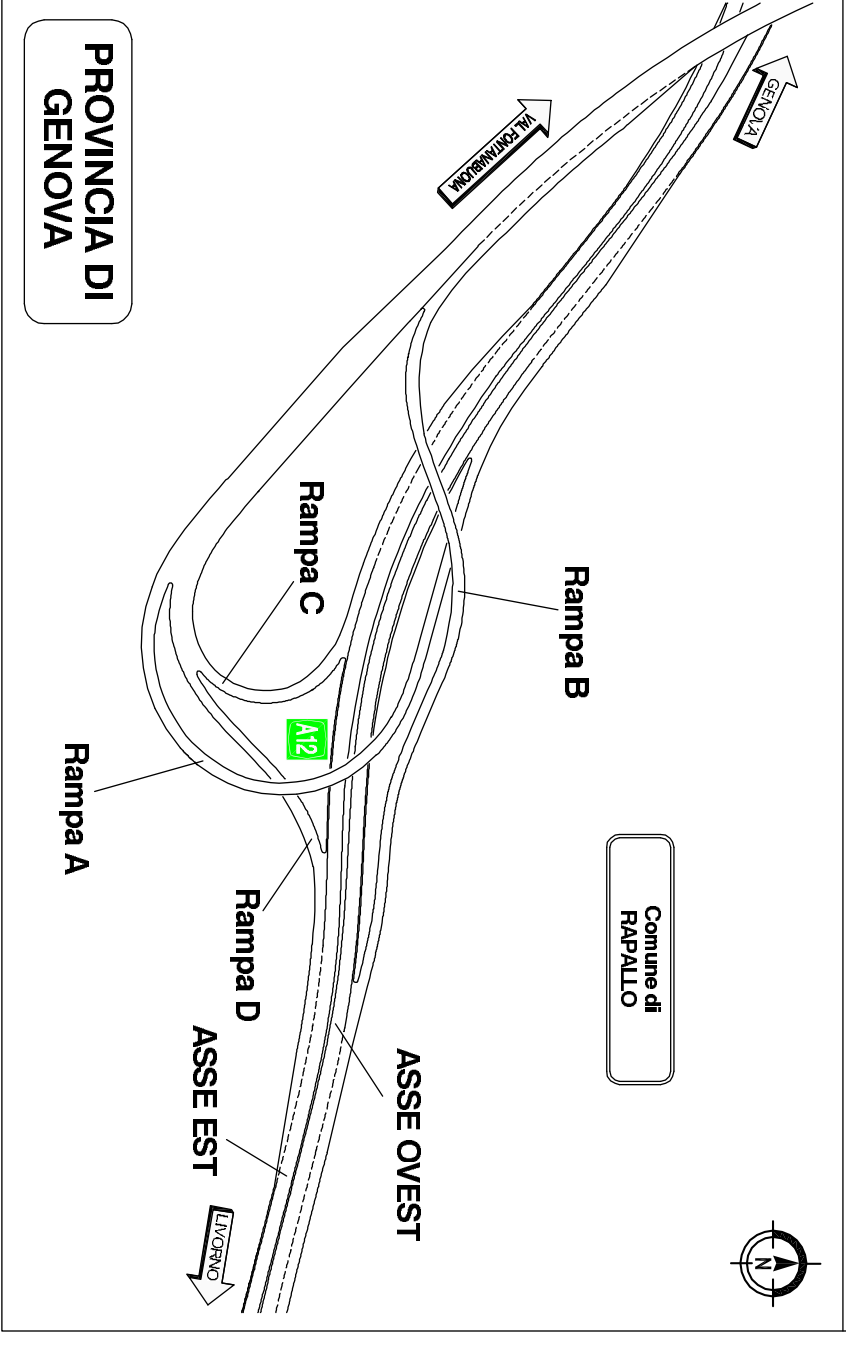

P – Presidio Idraulico

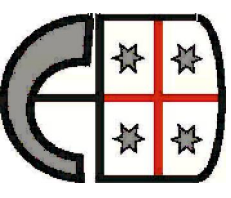

autostrade // *per l'italia*

REGIONE LIGURIA

COLLEGAMENTO TRA LA VALFONTANA BUONA

E L'AUTOSTRADA A12 GENOVA-ROMA

PROGETTO DEFINITIVO

PROGETTO STRADALE

RAMPE DI SVINCOLO SU A12

PLANIMETRIA DI DETTAGLIO

L. RESPONSABILE PROGETTAZIONE STRUTTURALE Ing. Giulio Sestini Sorrentino Via Giulio Sestini N. 25796 RESPONSABILE UNICO STUDIO	L. RESPONSABILE E PROGETTAZIONE STRUTTURALE Ing. Sergio Pinheiro Ord. Ing. Roberto M. 9810A CAPO COMMISSIONE	L. DIRETTORE TECNICO Ing. Maurizio Torrelli Ord. Ing. Mauro N. 18492 RESPONSABILE PROGETTAZIONE PRELIMINARE, PROGETTAZIONE TECNICA E PRODOTTORE
--	--	---

WRS	REFERIMENTO ELABORATO				DATA:	RESPONSAB.
	DETERMINAÇÃO	FEZ			DI	DD
—	codificação contábil	Nº orig.	Nº ofício	Nº programático	n.º	
11001302STPSTD0032--					data	
					1:1000	

	Integrità etica	RESPONSABILE PROGETTO CANOVA Ing. Orlando Mazzo Ord. Ingeg. Paolo N. 1496	COORDINATORE A. DIANA : ING. ANDREA TONDI ING. ANDREA TONDI A. DIANA :
	Integrità etica		