
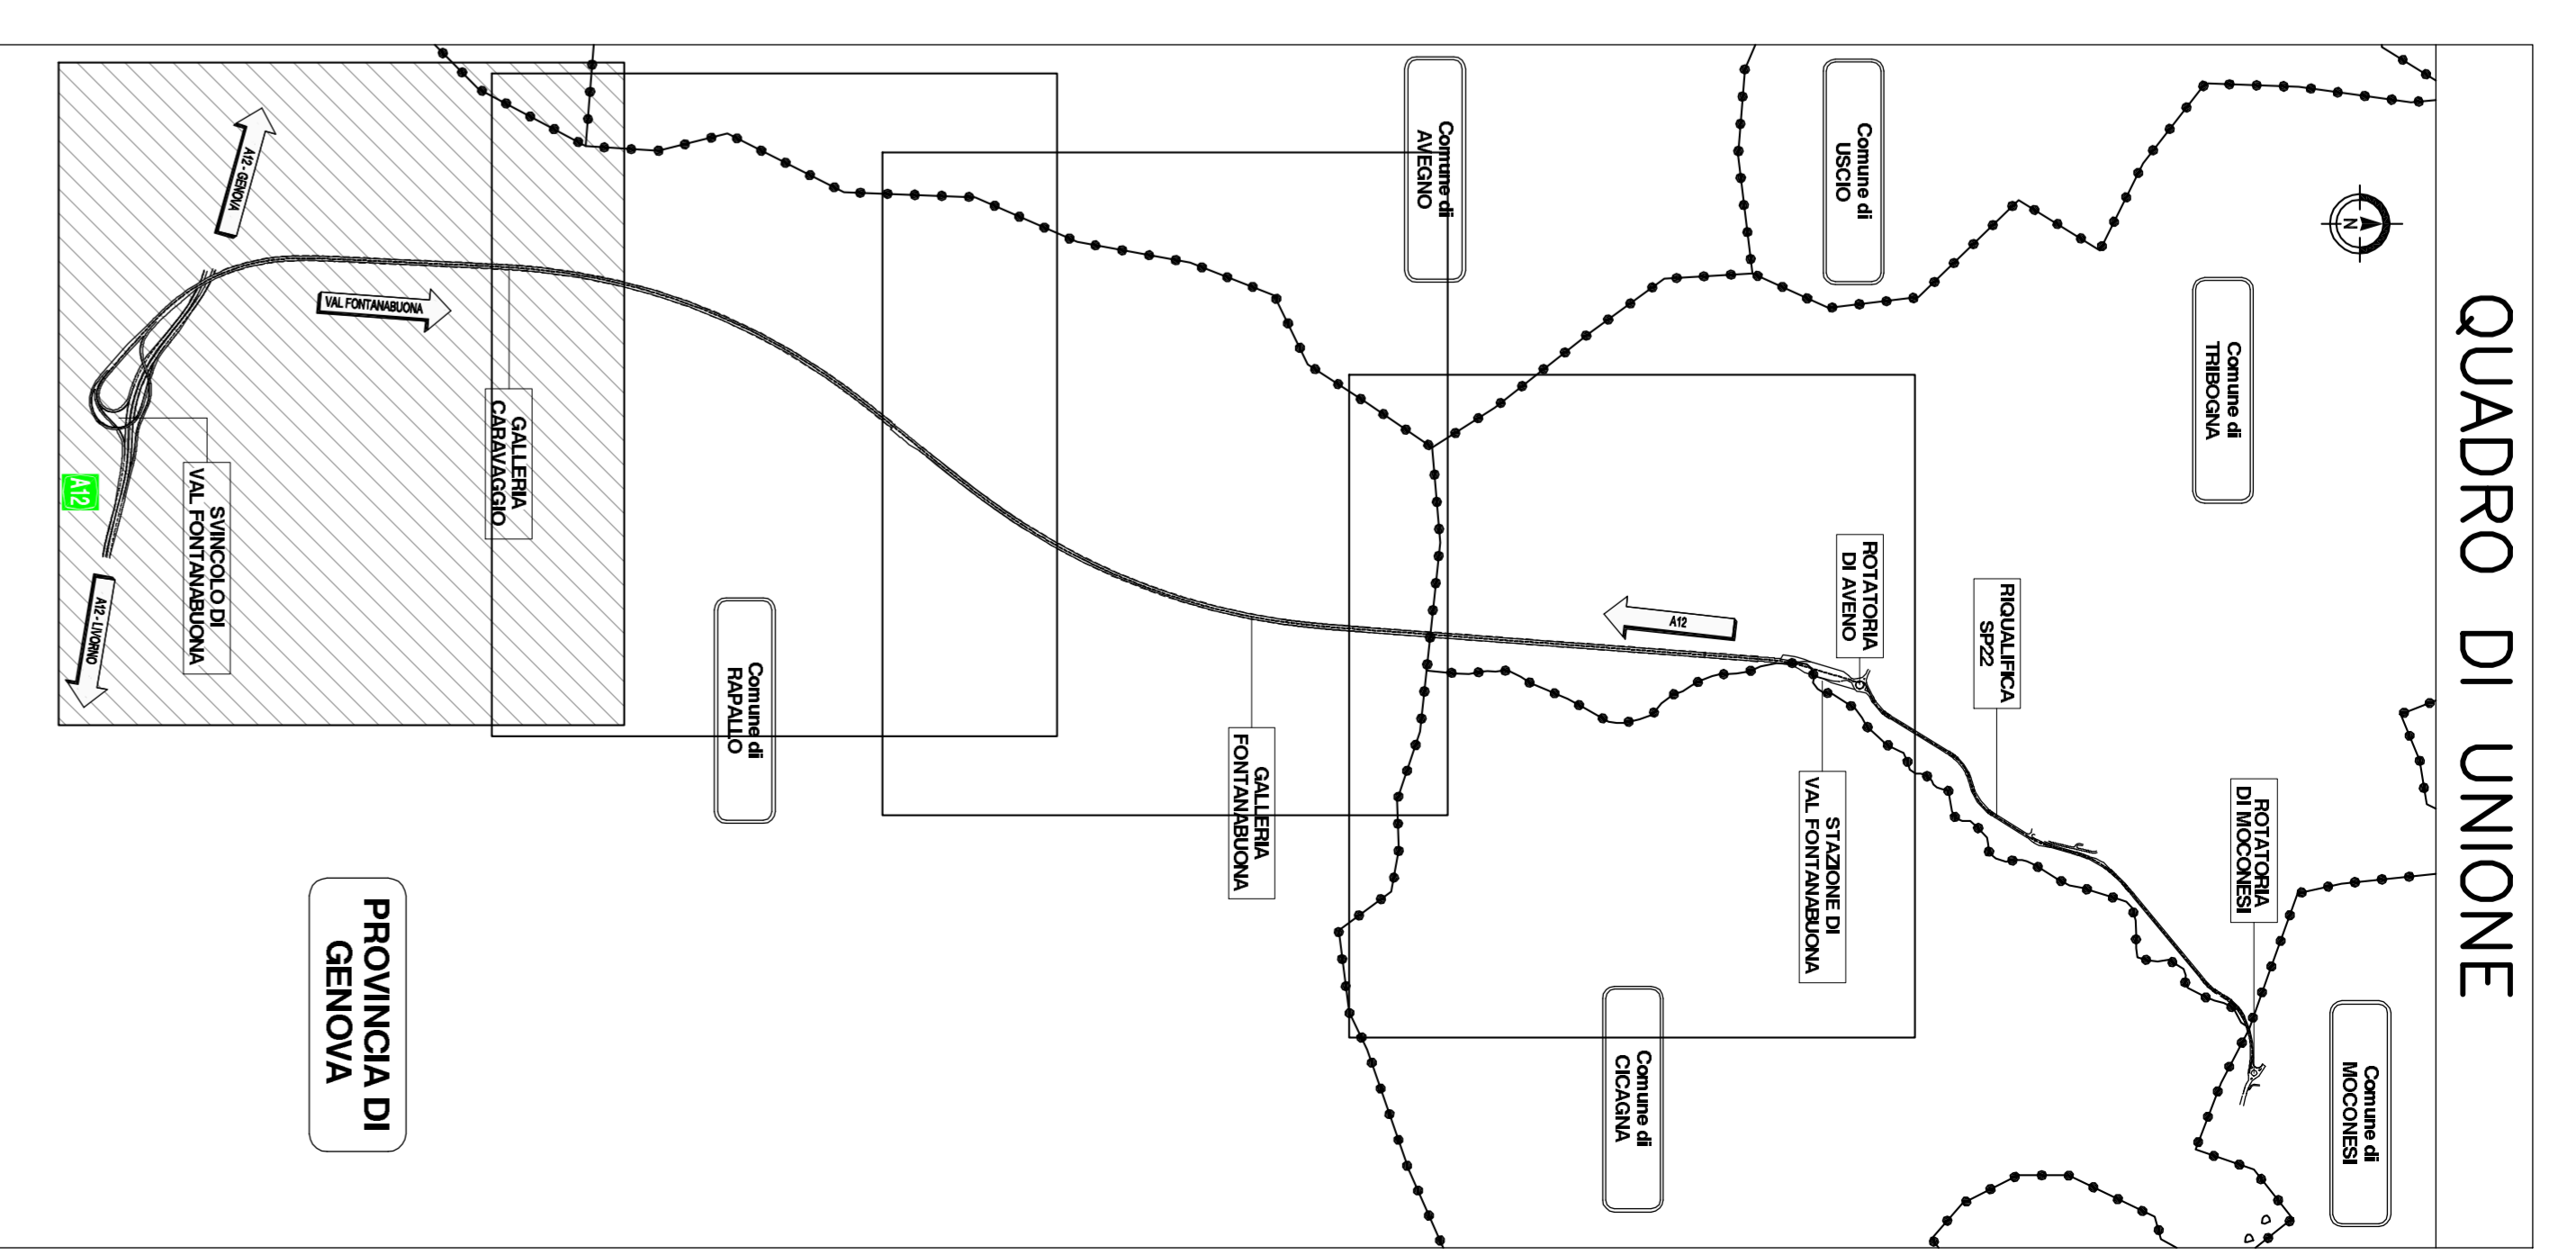



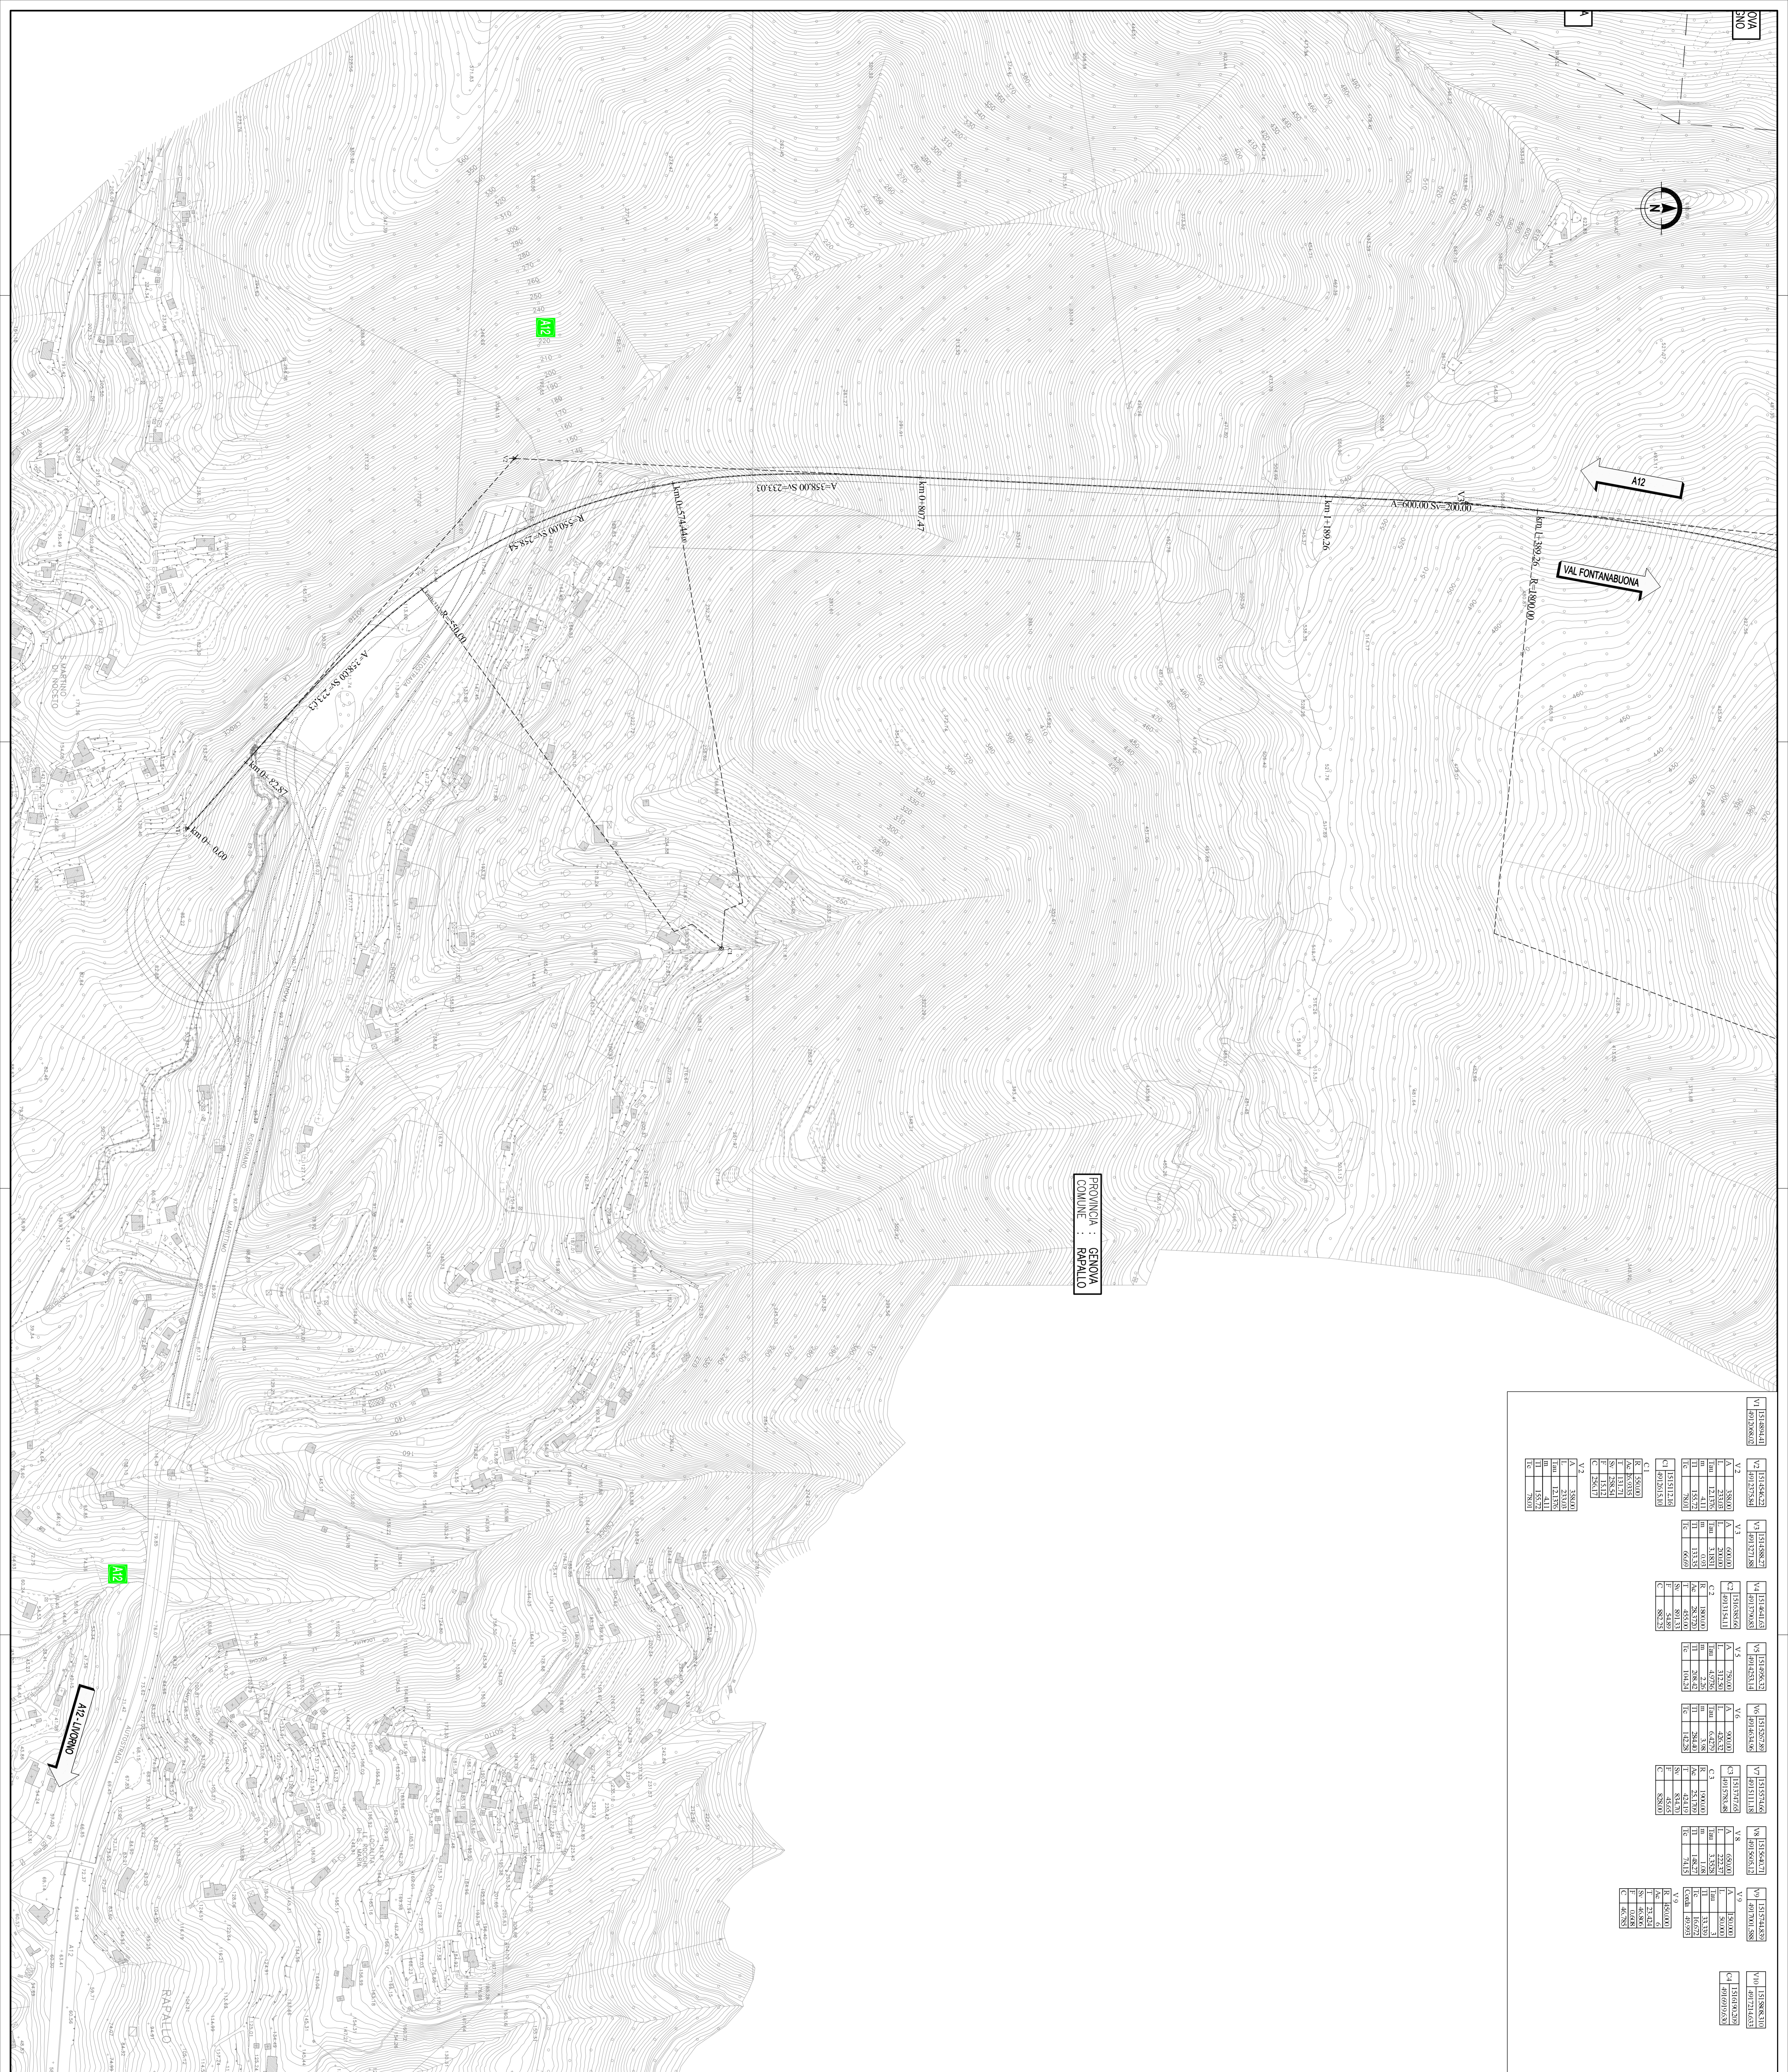

LEGENDA
 P - Presidio Idraulico

autostrade // per l'Italia

**COLLEGAMENTO TRA LA VALFONTANABUONA
 E L'AUTOSTRADA A12 GENOVA-ROMA**

PROGETTO DEFINITIVO

PROGETTO STRADALE

RAMPA PRINCIPALE

PLANIMETRIA STATO ATTUALE E TRACCIAMENTO

TAV. 1/4

