
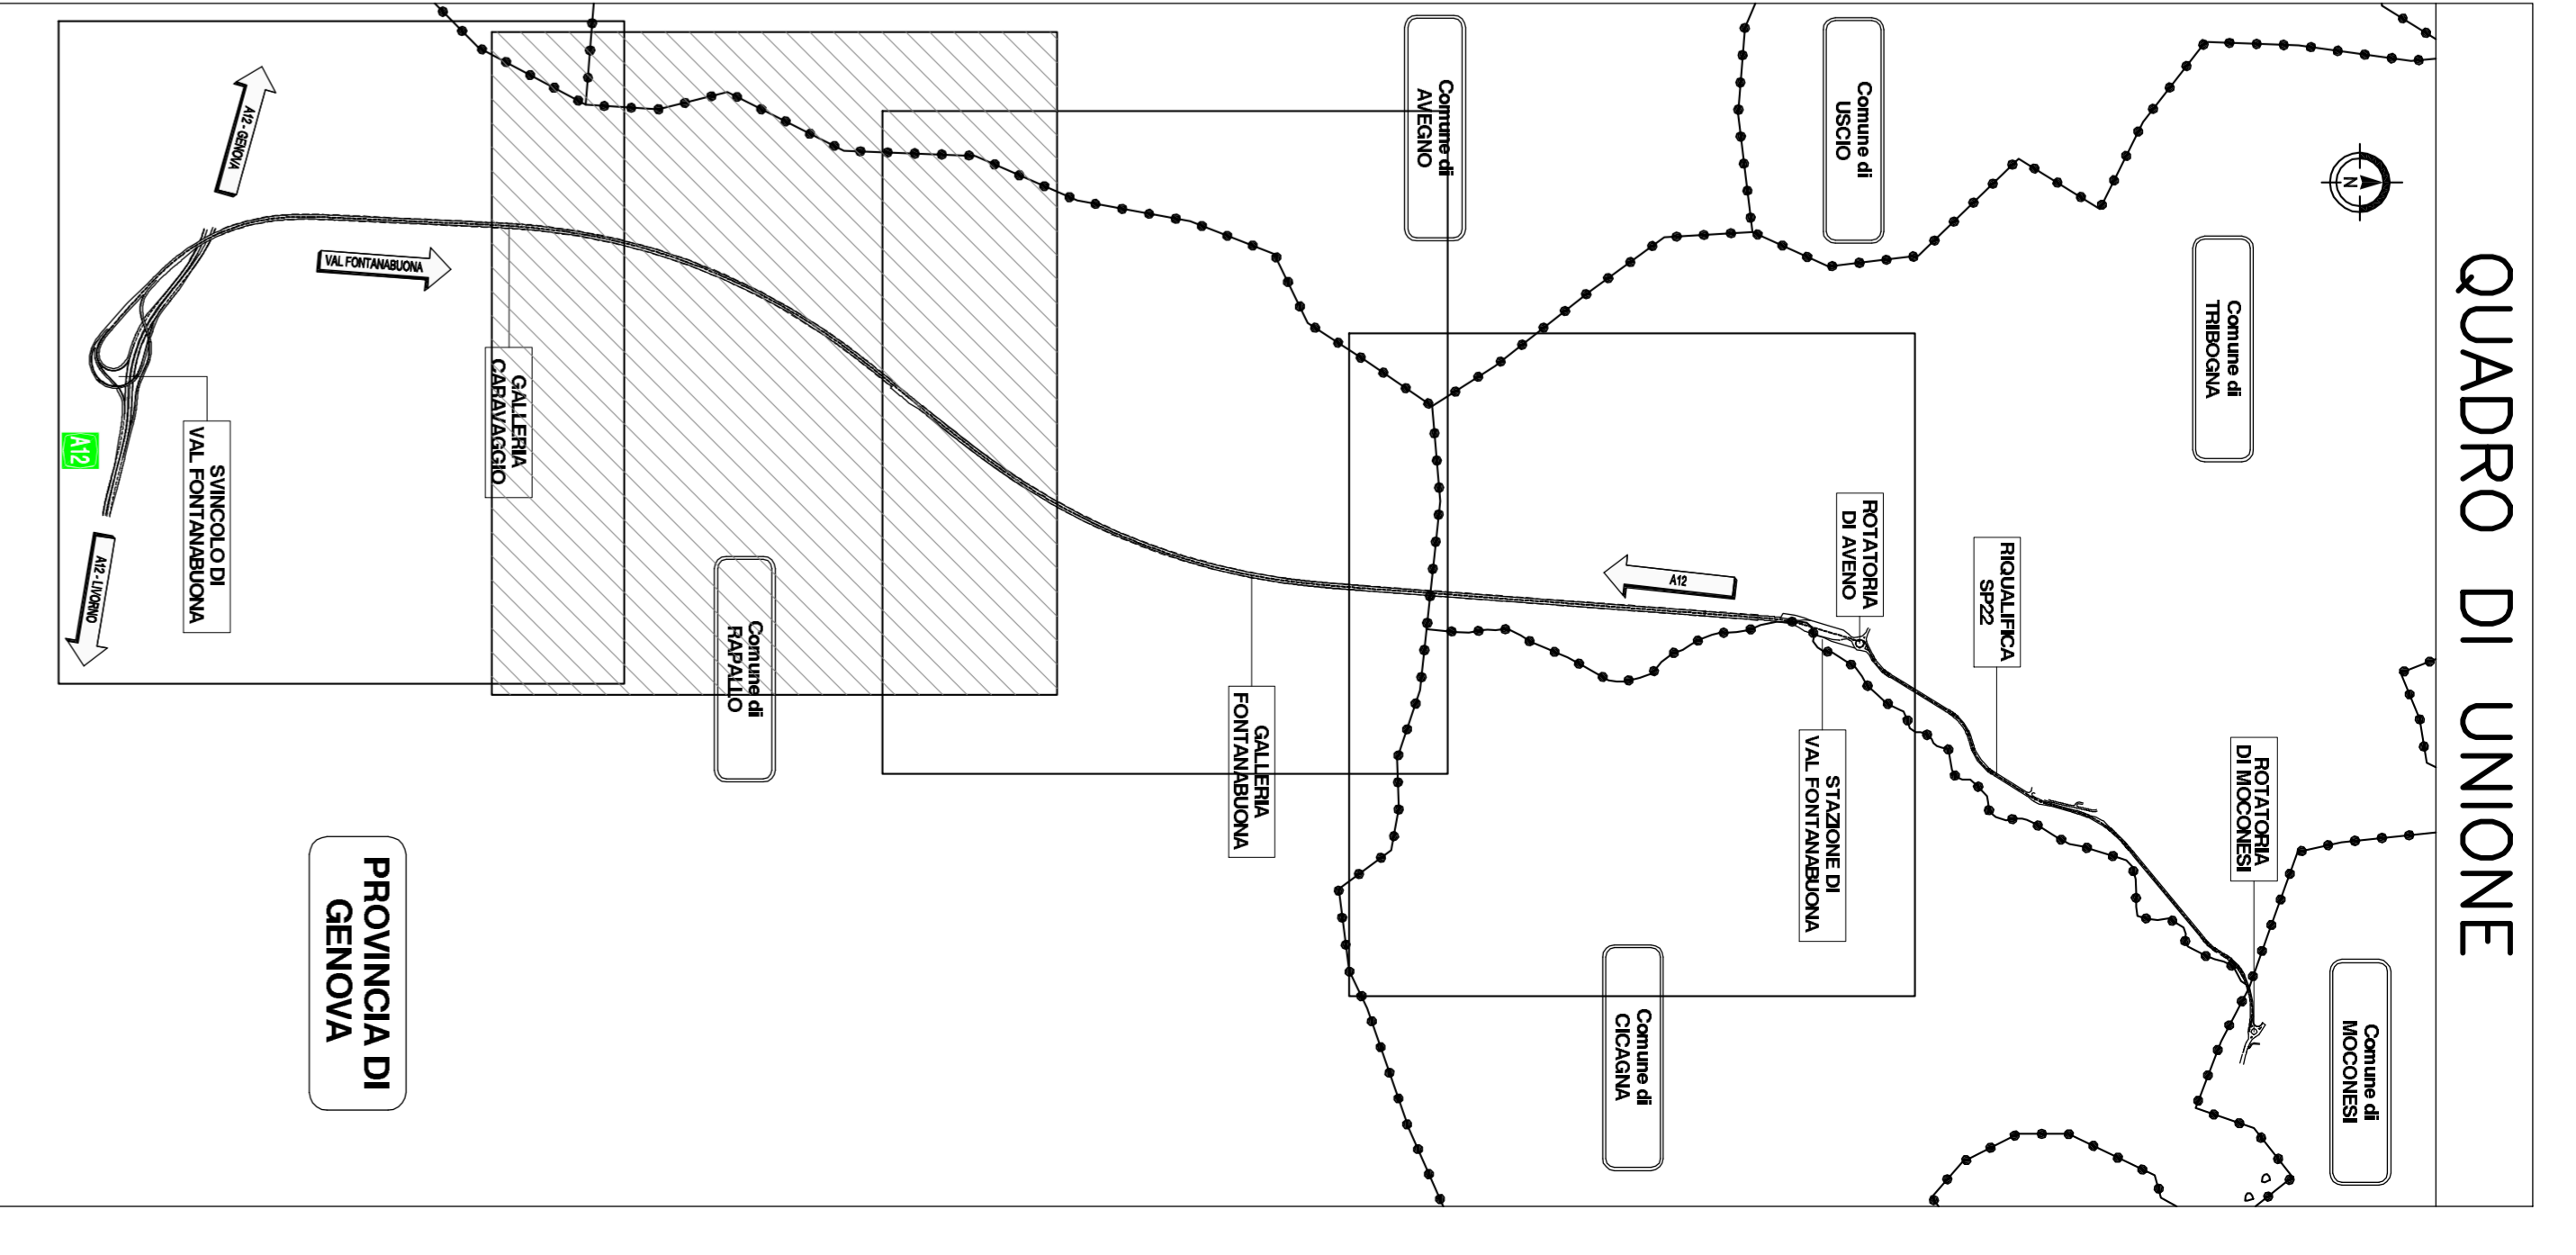



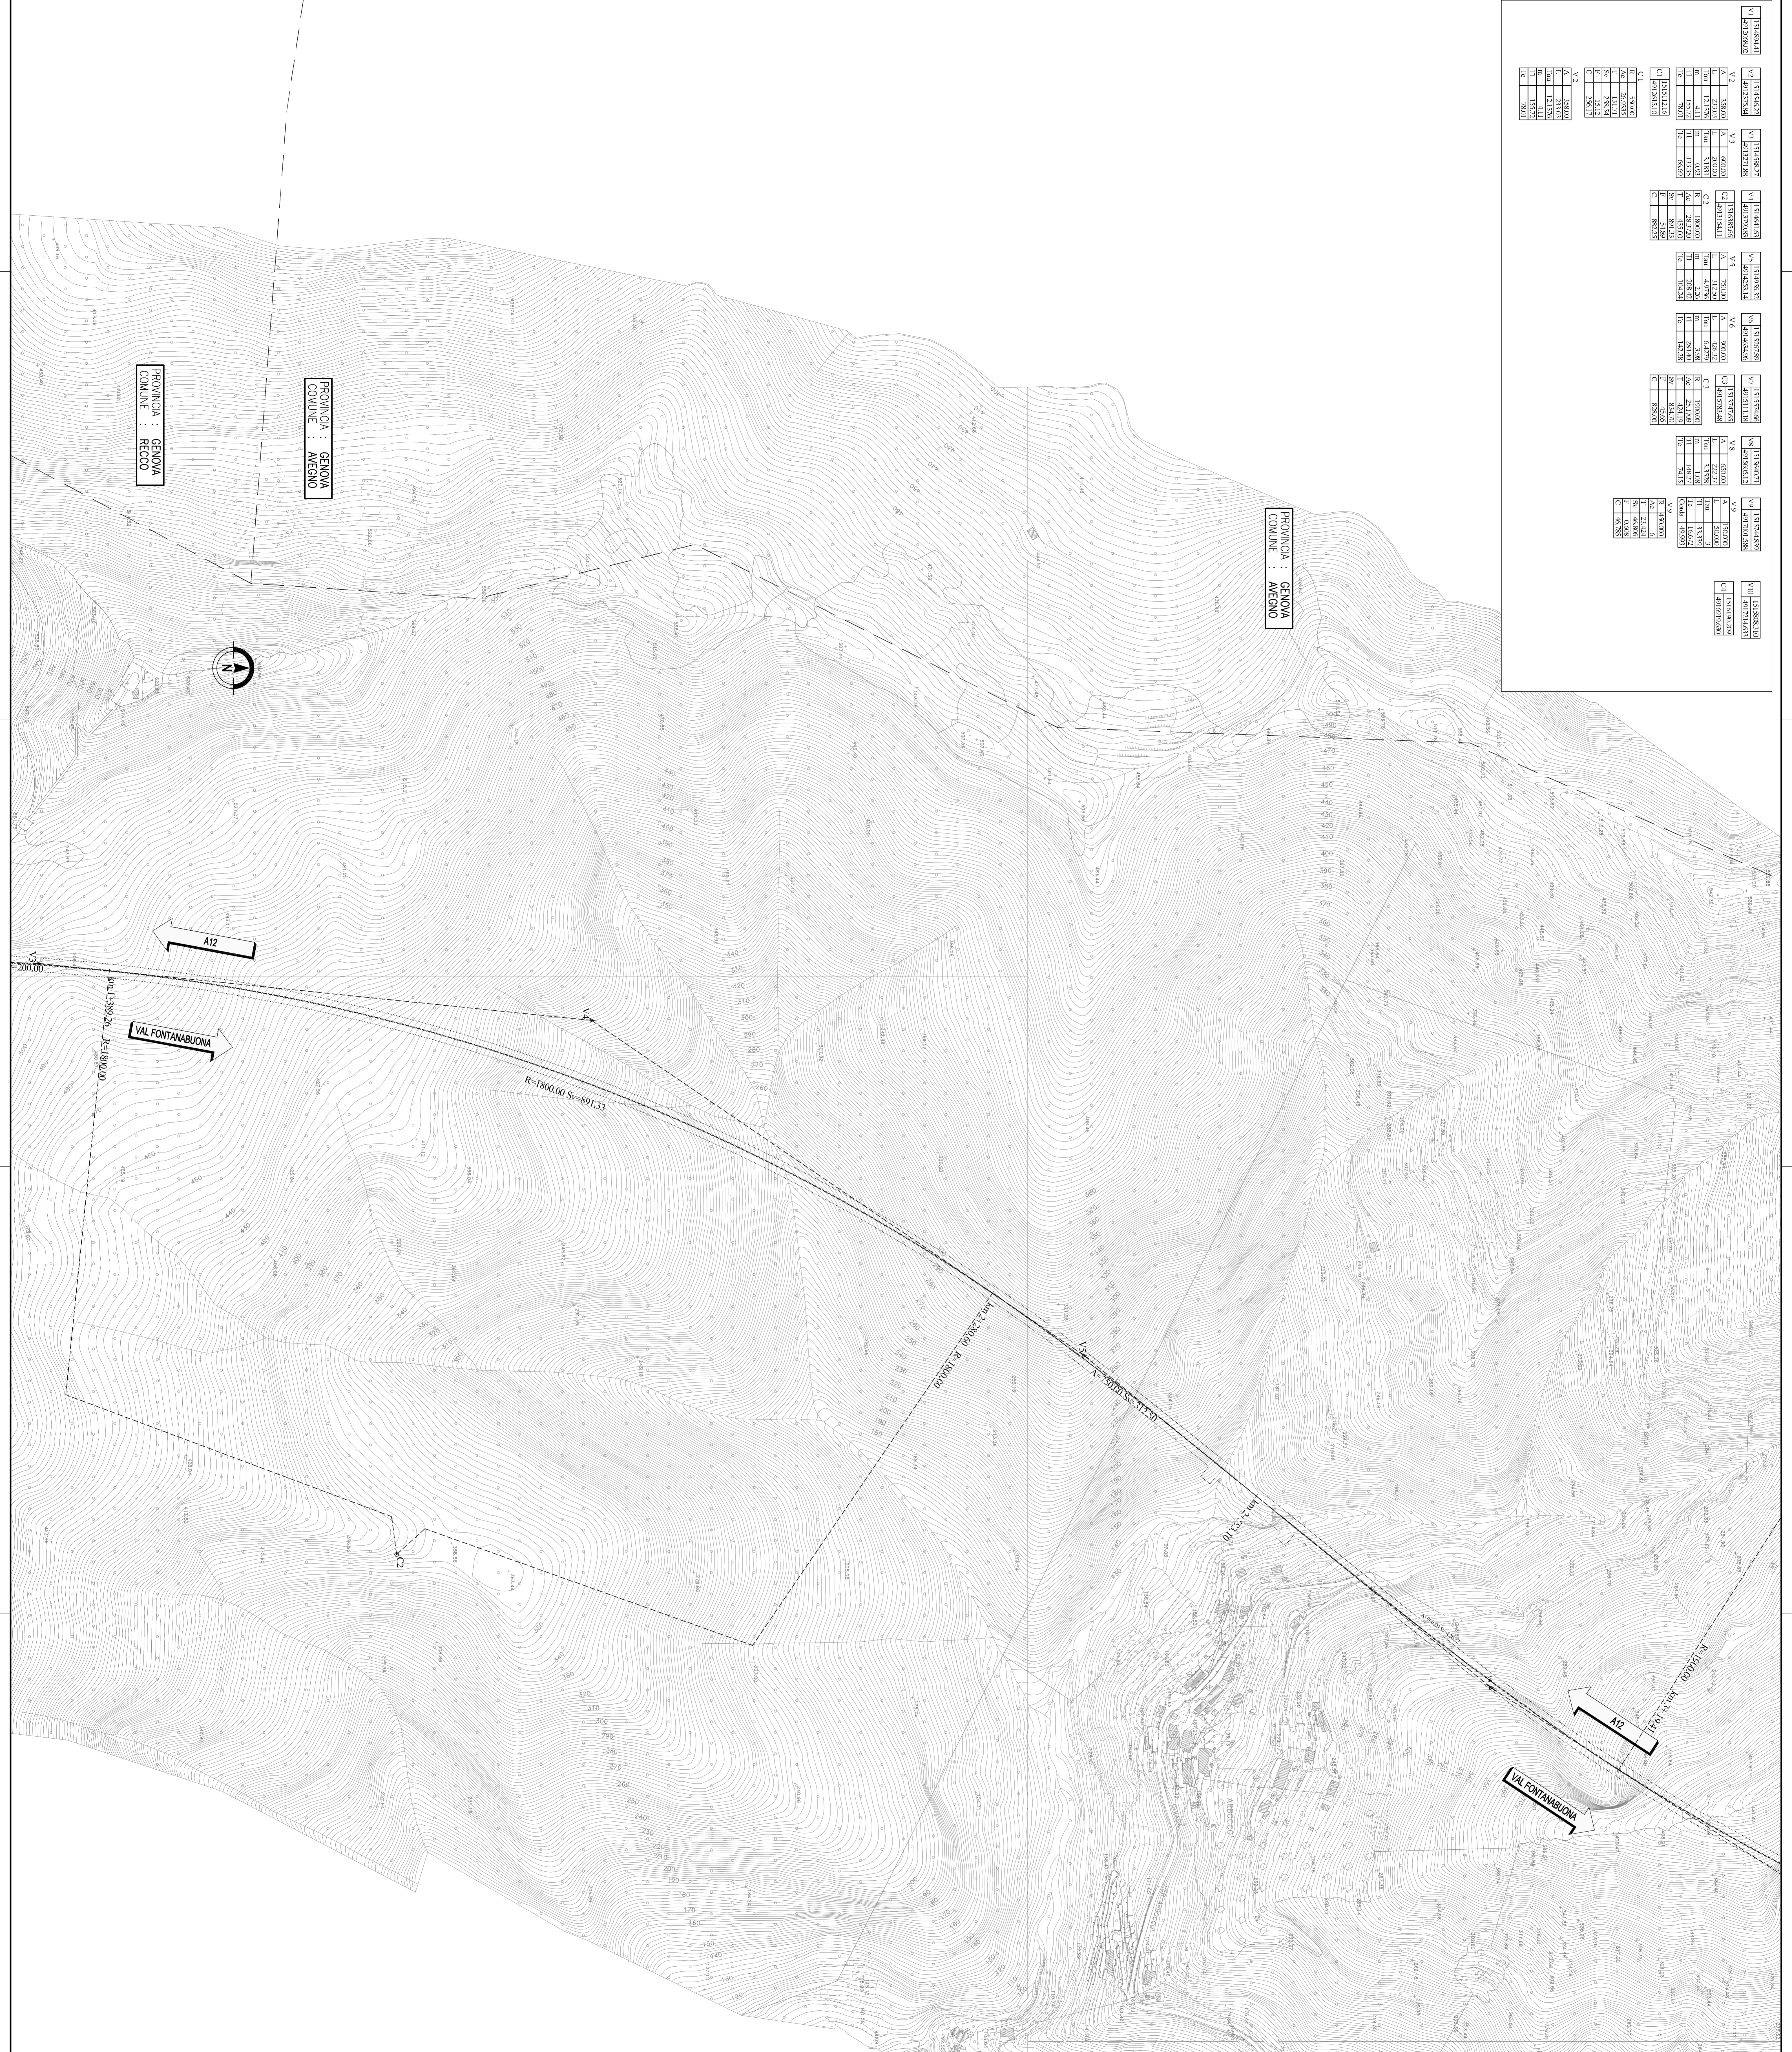

**COLLEGAMENTO TRA LA VALFONTANA BUONA
E L'AUTOSTRADA A12 GENOVA-ROMA**

PROGETTO DEFINITIVO

PROGETTO STRADALE

RAMPA PRINCIPALE

PLANIMETRIA STATO ATTUALE E TRACCIAMENTO

TAV. 2/4


