REGIONE LIGURIA

autostrade per l'Italia

COLLEGAMENTO TRA LA VALFONTANABUONA
E L'AUTOSTRADA A12 GENOVA–ROMA

PROGETTO DEFINITIVO

PROGETTO STRADALE
RAMPA PRINCIPALE
PLANIMETRIA STATO ATTUALE E TRACCIAMENTO
TAV. 4/4

IL RESPONSABILE PROGETTAZIONE Ing. Gennaro Sandrino Spezzano Ord. Ingg. Genova N. 28798 RESPONSABILE GIUDICA STD	IL RESPONSABILE INTEGRAZIONE PRESTAZIONI SPECIALISTICHE Ord. Ingg. Genova N. 9810A CAPO COMMESSA	IL DIRETTORE TECNICO Ing. Maurizio Torresi Ord. Ingg. Milano N. 16492 RESPONSABILE ESECUZIONE OPERATIVA RESPONSABILE PROGETTAZIONE TECNICA E PRODUTTAZIONE				
–	codice commessa	fase/liv.	ufficio	n. progressivo	rev.	
	1100130	2	STP	ST	D0043	–
VISTI	DATA					SCALA
–	DICEMBRE 2014					1:2000
n.	REVISIONE					

Concessione A 12/A 13		IL RESPONSABILE U.O.P.C.
	RESPONSABILE PROGETTO CIVOVIA Ing. Ottavio Mazza Ord. Ingg. Pavia N. 1498	Ingegneria autorizzata spea engineering
		IL RESPONSABILE A 12/A 13
VISTO DEL COMMITTENTE		VISTO DEL CONCESSIONARIO
	R.U.P. – Ing. Andrea Tardiani	**autostrade per l'Italia**
		Valutazione della Interferenza e del Tracciato (Decreto Ministeriale 04/04/2014 - Art. 2 comma 1 lettera a)

Ing. Andrea Targi D.L. Prenot. N.1154
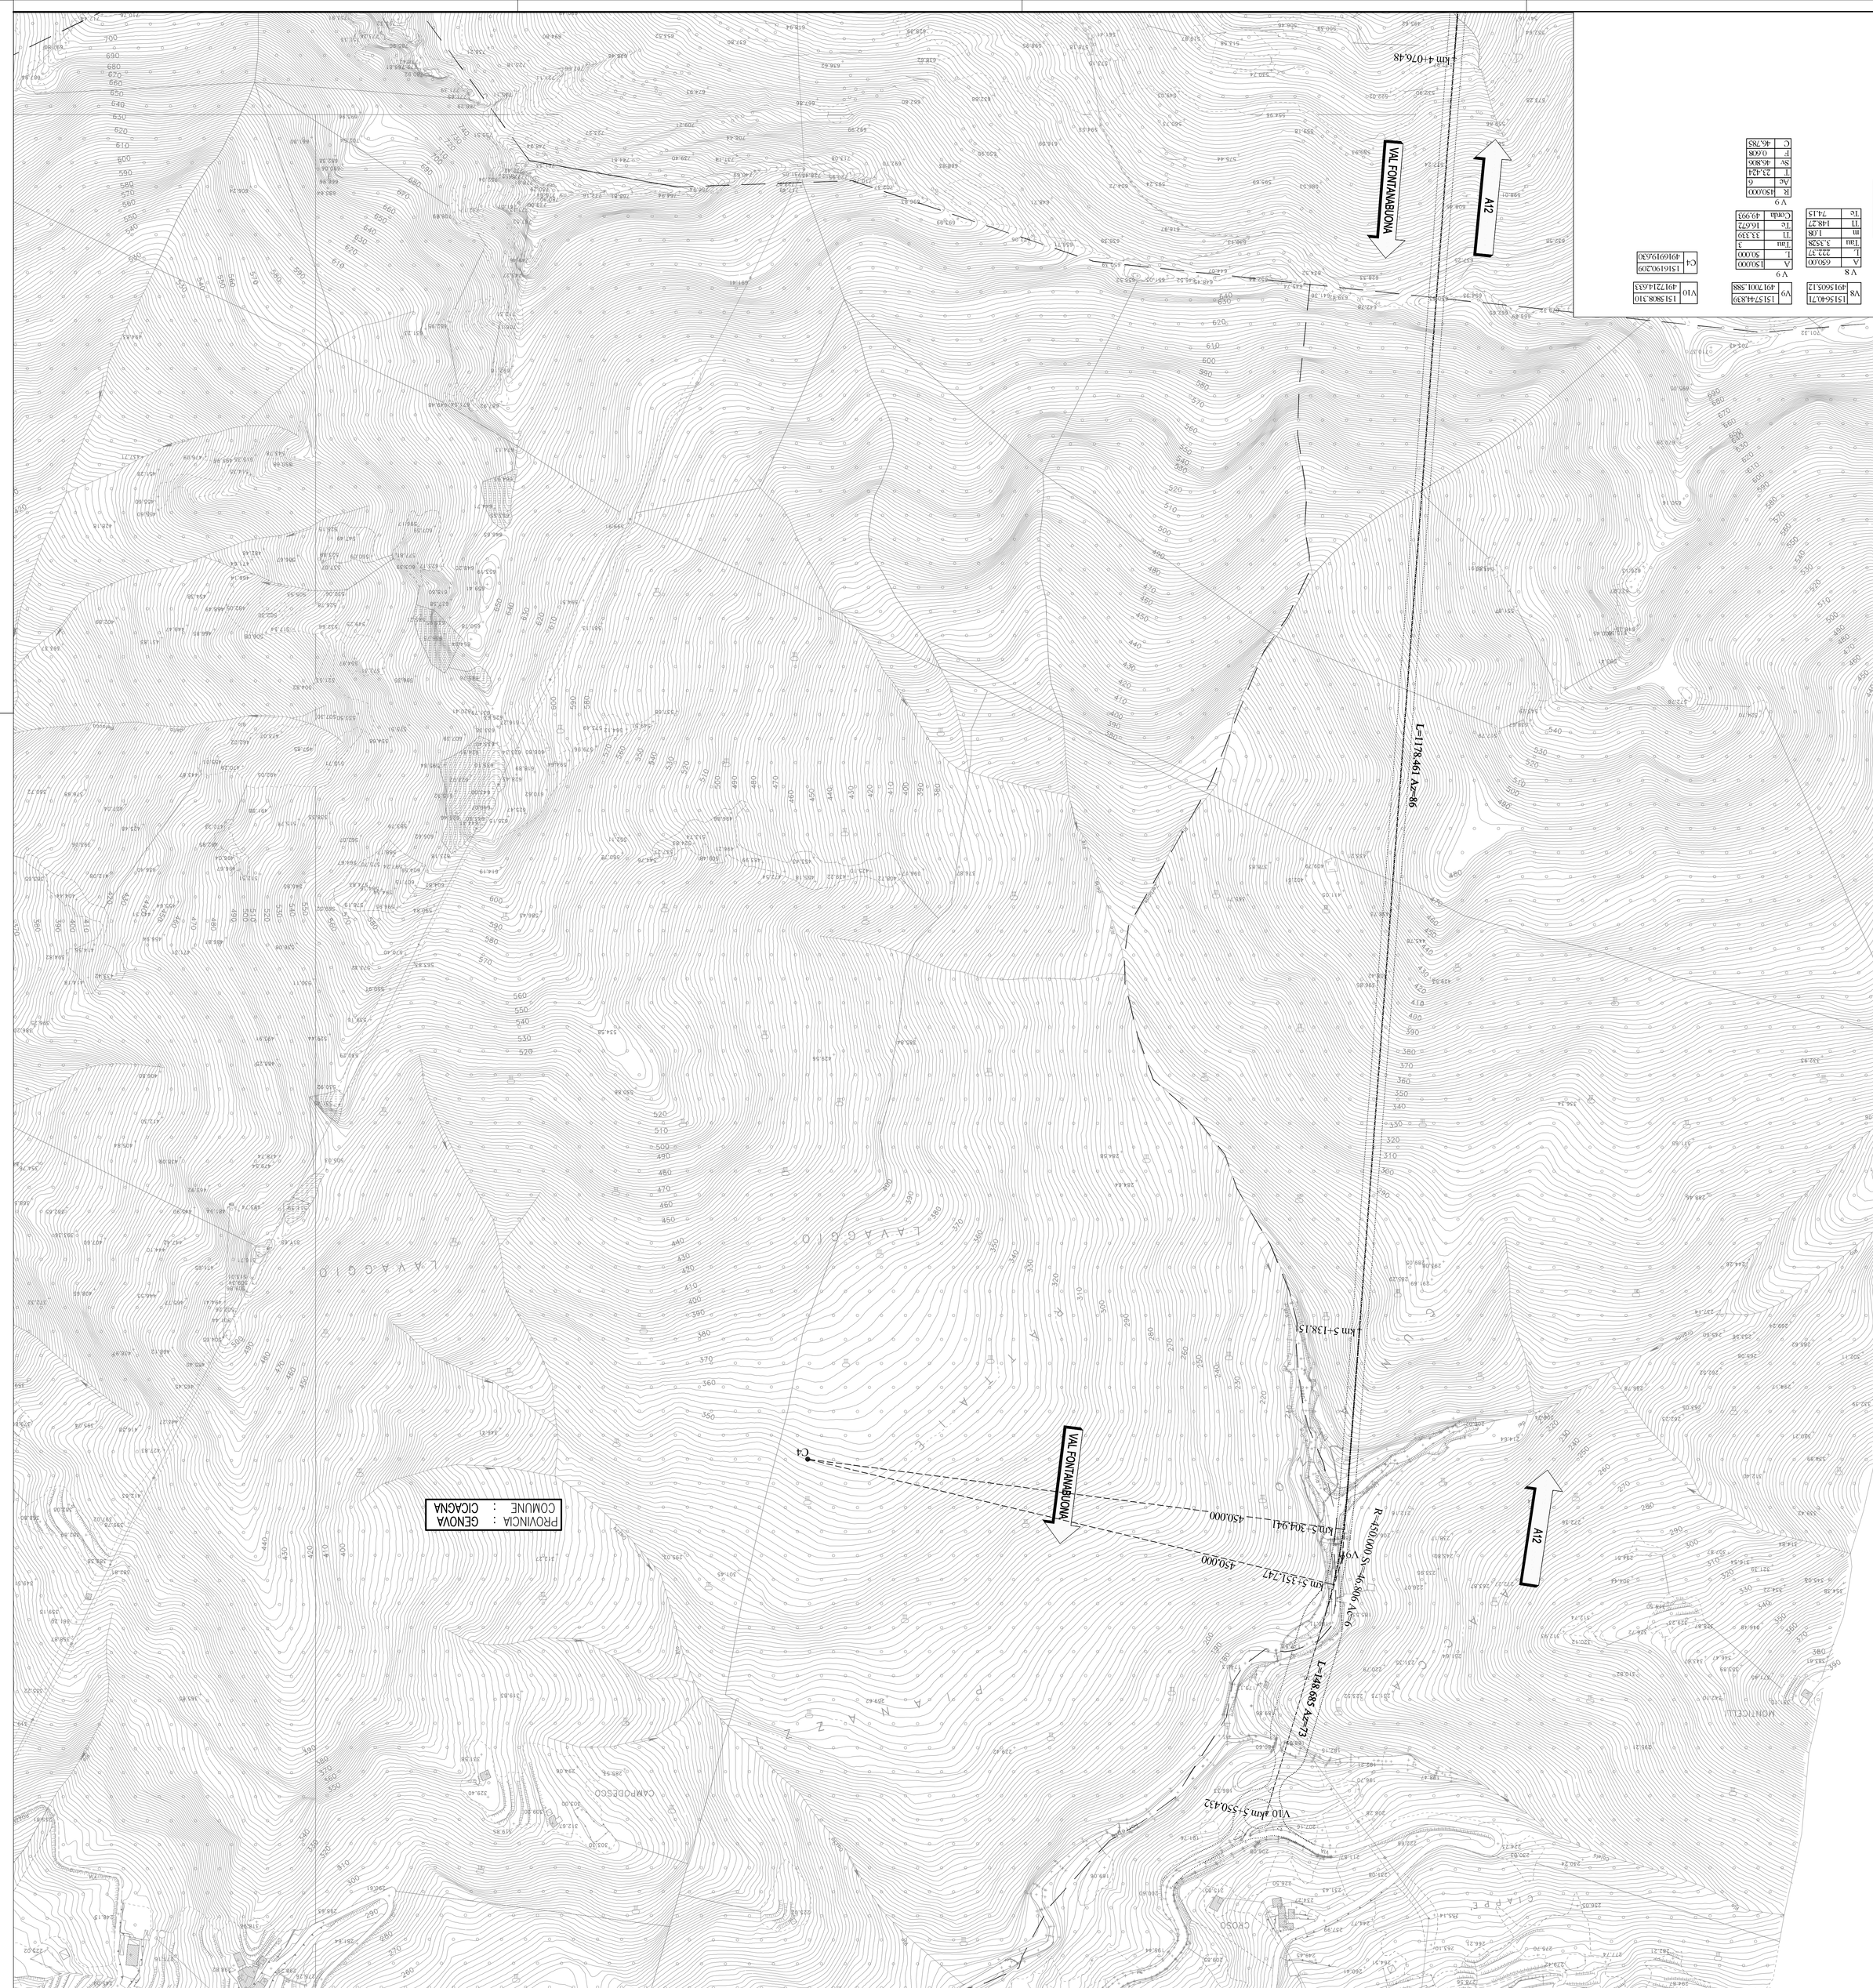
I DISEGNI NON POSSONO ESSERE RIPRODOTTI O COPIATI SENZA AUTORIZZAZIONE SCRITTA DELLA SOCIETÀ CONCESSIONARIA. TUTTI I DIRITTI SONO RISERVATI A TERMINI DI LEGGE. L'UTILIZZO NON AUTORIZZATO SARÀ PERSEGUITO A NORMA DI LEGGE. ANCHE PARZIALE