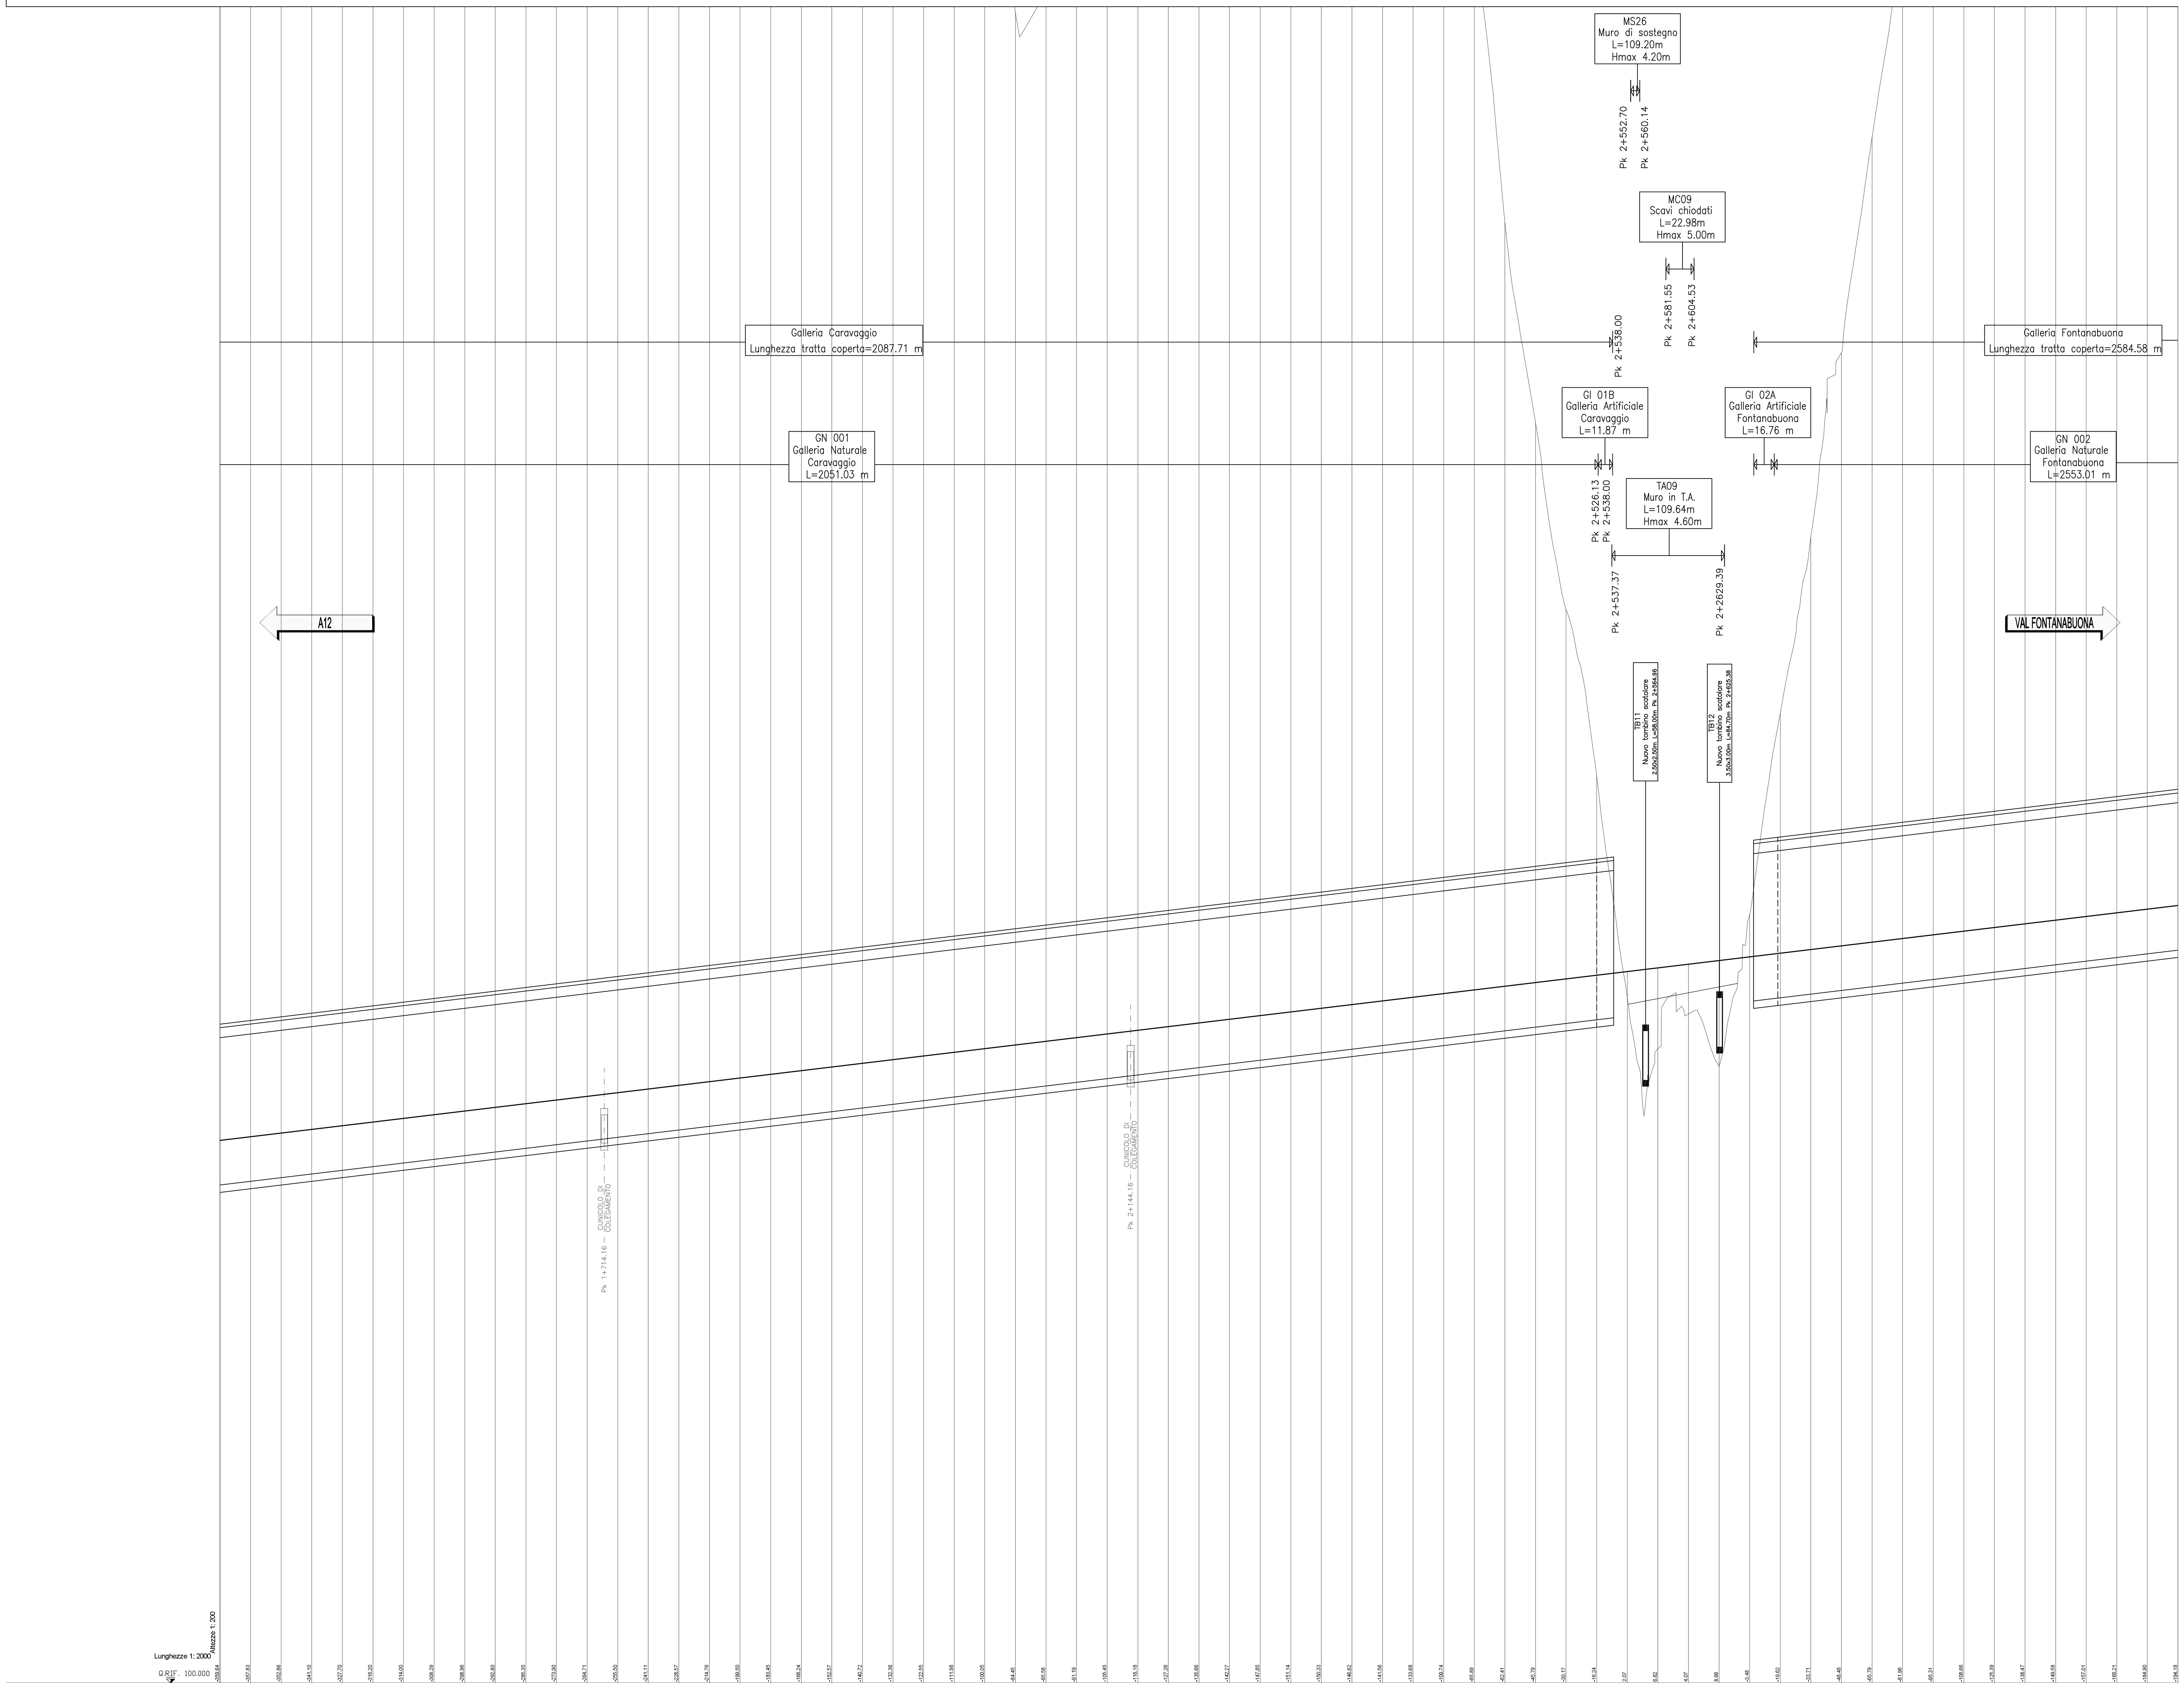

No. SEZIONI	QUOTE TERRENO	QUOTE PROGETTO	DISTANZE PARZIALI	DISTANZE PROGRESSIVE	DIFFERENZA
57	504.00	144.36	25.00	1400.00	-359.64
58	502.48	144.66	25.00	1425.00	-357.83
59	497.81	144.96	25.00	1450.00	-352.86
60	486.36	145.26	25.00	1475.00	-341.10
61	473.26	145.56	25.00	1500.00	-327.70
62	464.06	145.86	25.00	1525.00	-318.20
63	460.16	146.16	25.00	1550.00	-314.00
64	454.74	146.46	25.00	1575.00	-308.29
65	445.72	146.76	25.00	1600.00	-298.96
66	439.86	147.06	25.00	1625.00	-292.80
67	432.70	147.36	25.00	1650.00	-285.35
68	421.56	147.66	25.00	1675.00	-273.90
69	412.66	147.96	25.00	1700.00	-264.71
70	403.75	148.26	25.00	1725.00	-255.50
71	389.67	148.56	25.00	1750.00	-241.11
72	377.43	148.86	25.00	1775.00	-228.57
73	363.92	149.16	25.00	1800.00	-214.76
74	348.96	149.46	25.00	1825.00	-199.50
75	333.21	149.76	25.00	1850.00	-183.45
76	318.29	150.06	25.00	1875.00	-168.24
77	302.92	150.36	25.00	1900.00	-152.57
78	291.38	150.66	25.00	1925.00	-140.72
79	283.31	150.96	25.00	1950.00	-132.36
80	273.81	151.26	25.00	1975.00	-122.55
81	263.53	151.56	25.00	2000.00	-111.98
82	251.91	151.86	25.00	2025.00	-100.05
83	236.61	152.16	25.00	2050.00	-84.45
84	238.03	152.46	25.00	2075.00	-85.58
85	243.94	152.76	25.00	2100.00	-91.19
86	258.50	153.06	25.00	2125.00	-105.45
87	271.53	153.36	25.00	2150.00	-118.18
88	280.92	153.66	25.00	2175.00	-127.26
89	289.62	153.96	25.00	2200.00	-135.66
90	296.53	154.26	25.00	2225.00	-142.27
91	302.41	154.56	25.00	2250.00	-147.85
92	306.00	154.86	25.00	2275.00	-151.14
93	305.49	155.16	25.00	2300.00	-150.33
94	302.08	155.46	25.00	2325.00	-146.62
95	297.32	155.76	25.00	2350.00	-141.56
96	289.74	156.06	25.00	2375.00	-133.68
97	266.10	156.36	25.00	2400.00	-109.74
98	242.55	156.66	25.00	2425.00	-85.89
99	219.37	156.96	25.00	2450.00	-62.41
100	203.05	157.26	25.00	2475.00	-45.79
101	187.73	157.56	25.00	2500.00	-30.17
102	174.10	157.86	25.00	2525.00	-16.24
103	156.09	158.16	25.00	2550.00	2.07
104	151.83	158.46	25.00	2575.00	6.62
105	154.69	158.76	25.00	2600.00	4.07
106	150.39	159.06	25.00	2625.00	8.66
107	162.84	159.36	25.00	2650.00	-3.48
108	179.27	159.66	25.00	2675.00	-19.62
109	193.66	159.96	25.00	2700.00	-33.71
110	208.74	160.26	25.00	2725.00	-48.48
111	226.34	160.56	25.00	2750.00	-65.79
112	242.81	160.86	25.00	2775.00	-81.96
113	256.46	161.16	25.00	2800.00	-95.31
114	270.11	161.46	25.00	2825.00	-108.66
115	287.14	161.76	25.00	2850.00	-125.39
116	300.53	162.06	25.00	2875.00	-138.47
117	311.94	162.36	25.00	2900.00	-149.58
118	319.66	162.66	25.00	2925.00	-157.01
119	331.17	162.96	25.00	2950.00	-168.21
120	348.16	163.26	25.00	2975.00	-184.90
121	357.74	163.56		3000.00	-194.18

ETTOMETRICHE: 14, 15, 16, 17, 18, 19, 20, 21, 22, 23, 24, 25, 26, 27, 28, 29, 30

AND. PLAN.: L=891.33 R=1800.00; A=750.00 L=312.50; A=900.00 L=426.32

AND. CIGLI: Destro / Sinistro — 2.50% / -2.50%

QUADRO DI UNIONE

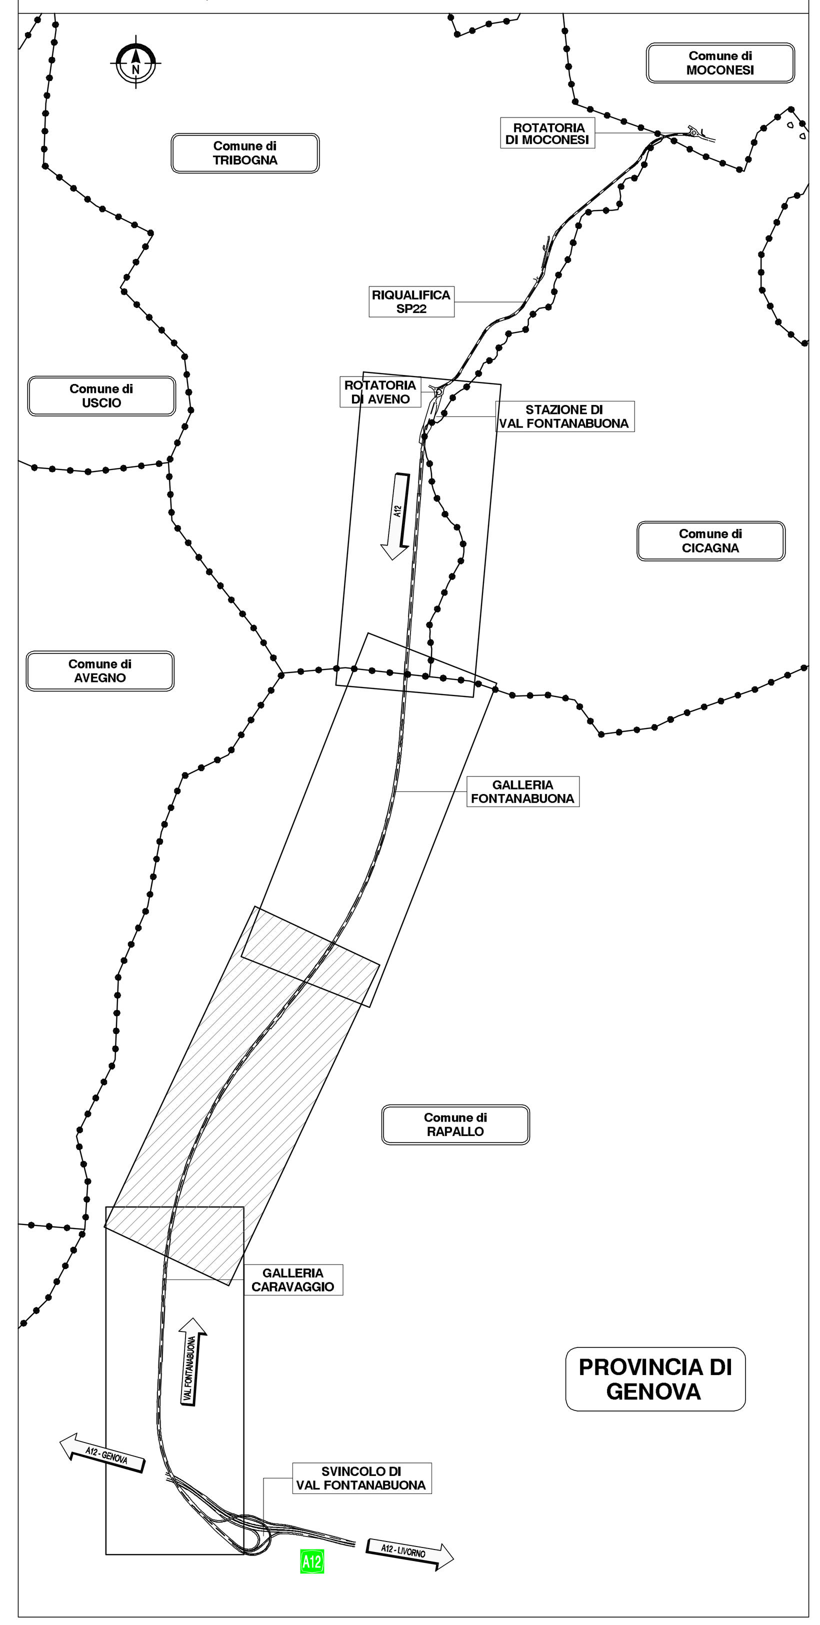

autostrade || per l'italia

REGIONE LIGURIA

COLLEGAMENTO TRA LA VALFONTANABUONA E L'AUTOSTRADA A12 GENOVA–ROMA

PROGETTO DEFINITIVO

PROGETTO STRADALE

RAMPA PRINCIPALE

PROFILI LONGITUDINALI

TAV. 2/4

IL RESPONSABILE PROGETTAZIONE SPECIALISTICA
Ing. Gianluca Salvatore Spinazzola
Ord. Ingg. Milano N. 26796
RESPONSABILE UFFICIO STD

IL RESPONSABILE INTEGRAZIONE PRESTAZIONI SPECIALISTICHE
Ing. Sara Frisiani
Ord. Ingg. Genova N. 9810A
CAPO COMMESSA

IL DIRETTORE TECNICO
Ing. Maurizio Torresi
Ord. Ingg. Milano N. 16492
RESPONSABILE DIREZIONE OPERATIVA TECNICA E PROGETTAZIONE

WBS	RIFERIMENTO ELABORATO					DATA:	REVISIONE	
	DIRETTORIO: codice commessa	N.Prog.	unita'	ufficio	n. progressivo / Rev.	DICEMBRE 2014	n.	data
–	1100130	2	STP	STD	0049 ––	SCALA: 1:2000/200		

spea autostrade — ingegneria europea

RESPONSABILE PROGETTO GENOVA
Ing. Orlando Mazza
Ord. Ingg. Pavia N. 1496

ELABORAZIONE GRAFICA A CURA DI :
ELABORAZIONE PROGETTUALE A CURA DI :
CONSULENZA A CURA DI :
IL RESPONSABILE UNITA' STP — Ing. Andrea Tanzi O.I. Parma N.1154

VISTO DEL COMMITTENTE
autostrade || per l'italia
R.U.P. – Ing. Andrea Frediani

VISTO DEL CONCEDENTE
Ministero delle Infrastrutture e dei Trasporti

IL PRESENTE DOCUMENTO NON POTRÀ ESSERE COPIATO, RIPRODOTTO O ALTRIMENTI PUBBLICATO, IN TUTTO O IN PARTE, SENZA IL CONSENSO SCRITTO DELLA SOC. AUTOSTRADE PER L'ITALIA S.P.A. OGNI UTILIZZO NON AUTORIZZATO SARÀ PERSEGUITO A NORMA DI LEGGE.
THIS DOCUMENT MAY NOT BE COPIED, REPRODUCED OR PUBLISHED, EITHER IN PART OR IN ITS ENTIRETY, WITHOUT THE WRITTEN PERMISSION OF SOC. AUTOSTRADE PER L'ITALIA S.P.A. UNAUTHORIZED USE WILL BE PROSECUTED BY LAW.