COMUNI	RAPALLO
LIVELLETTE	D=35.01 L=2917.71 P=1.20% — D=33.74 L=1205.07 P=2.80%

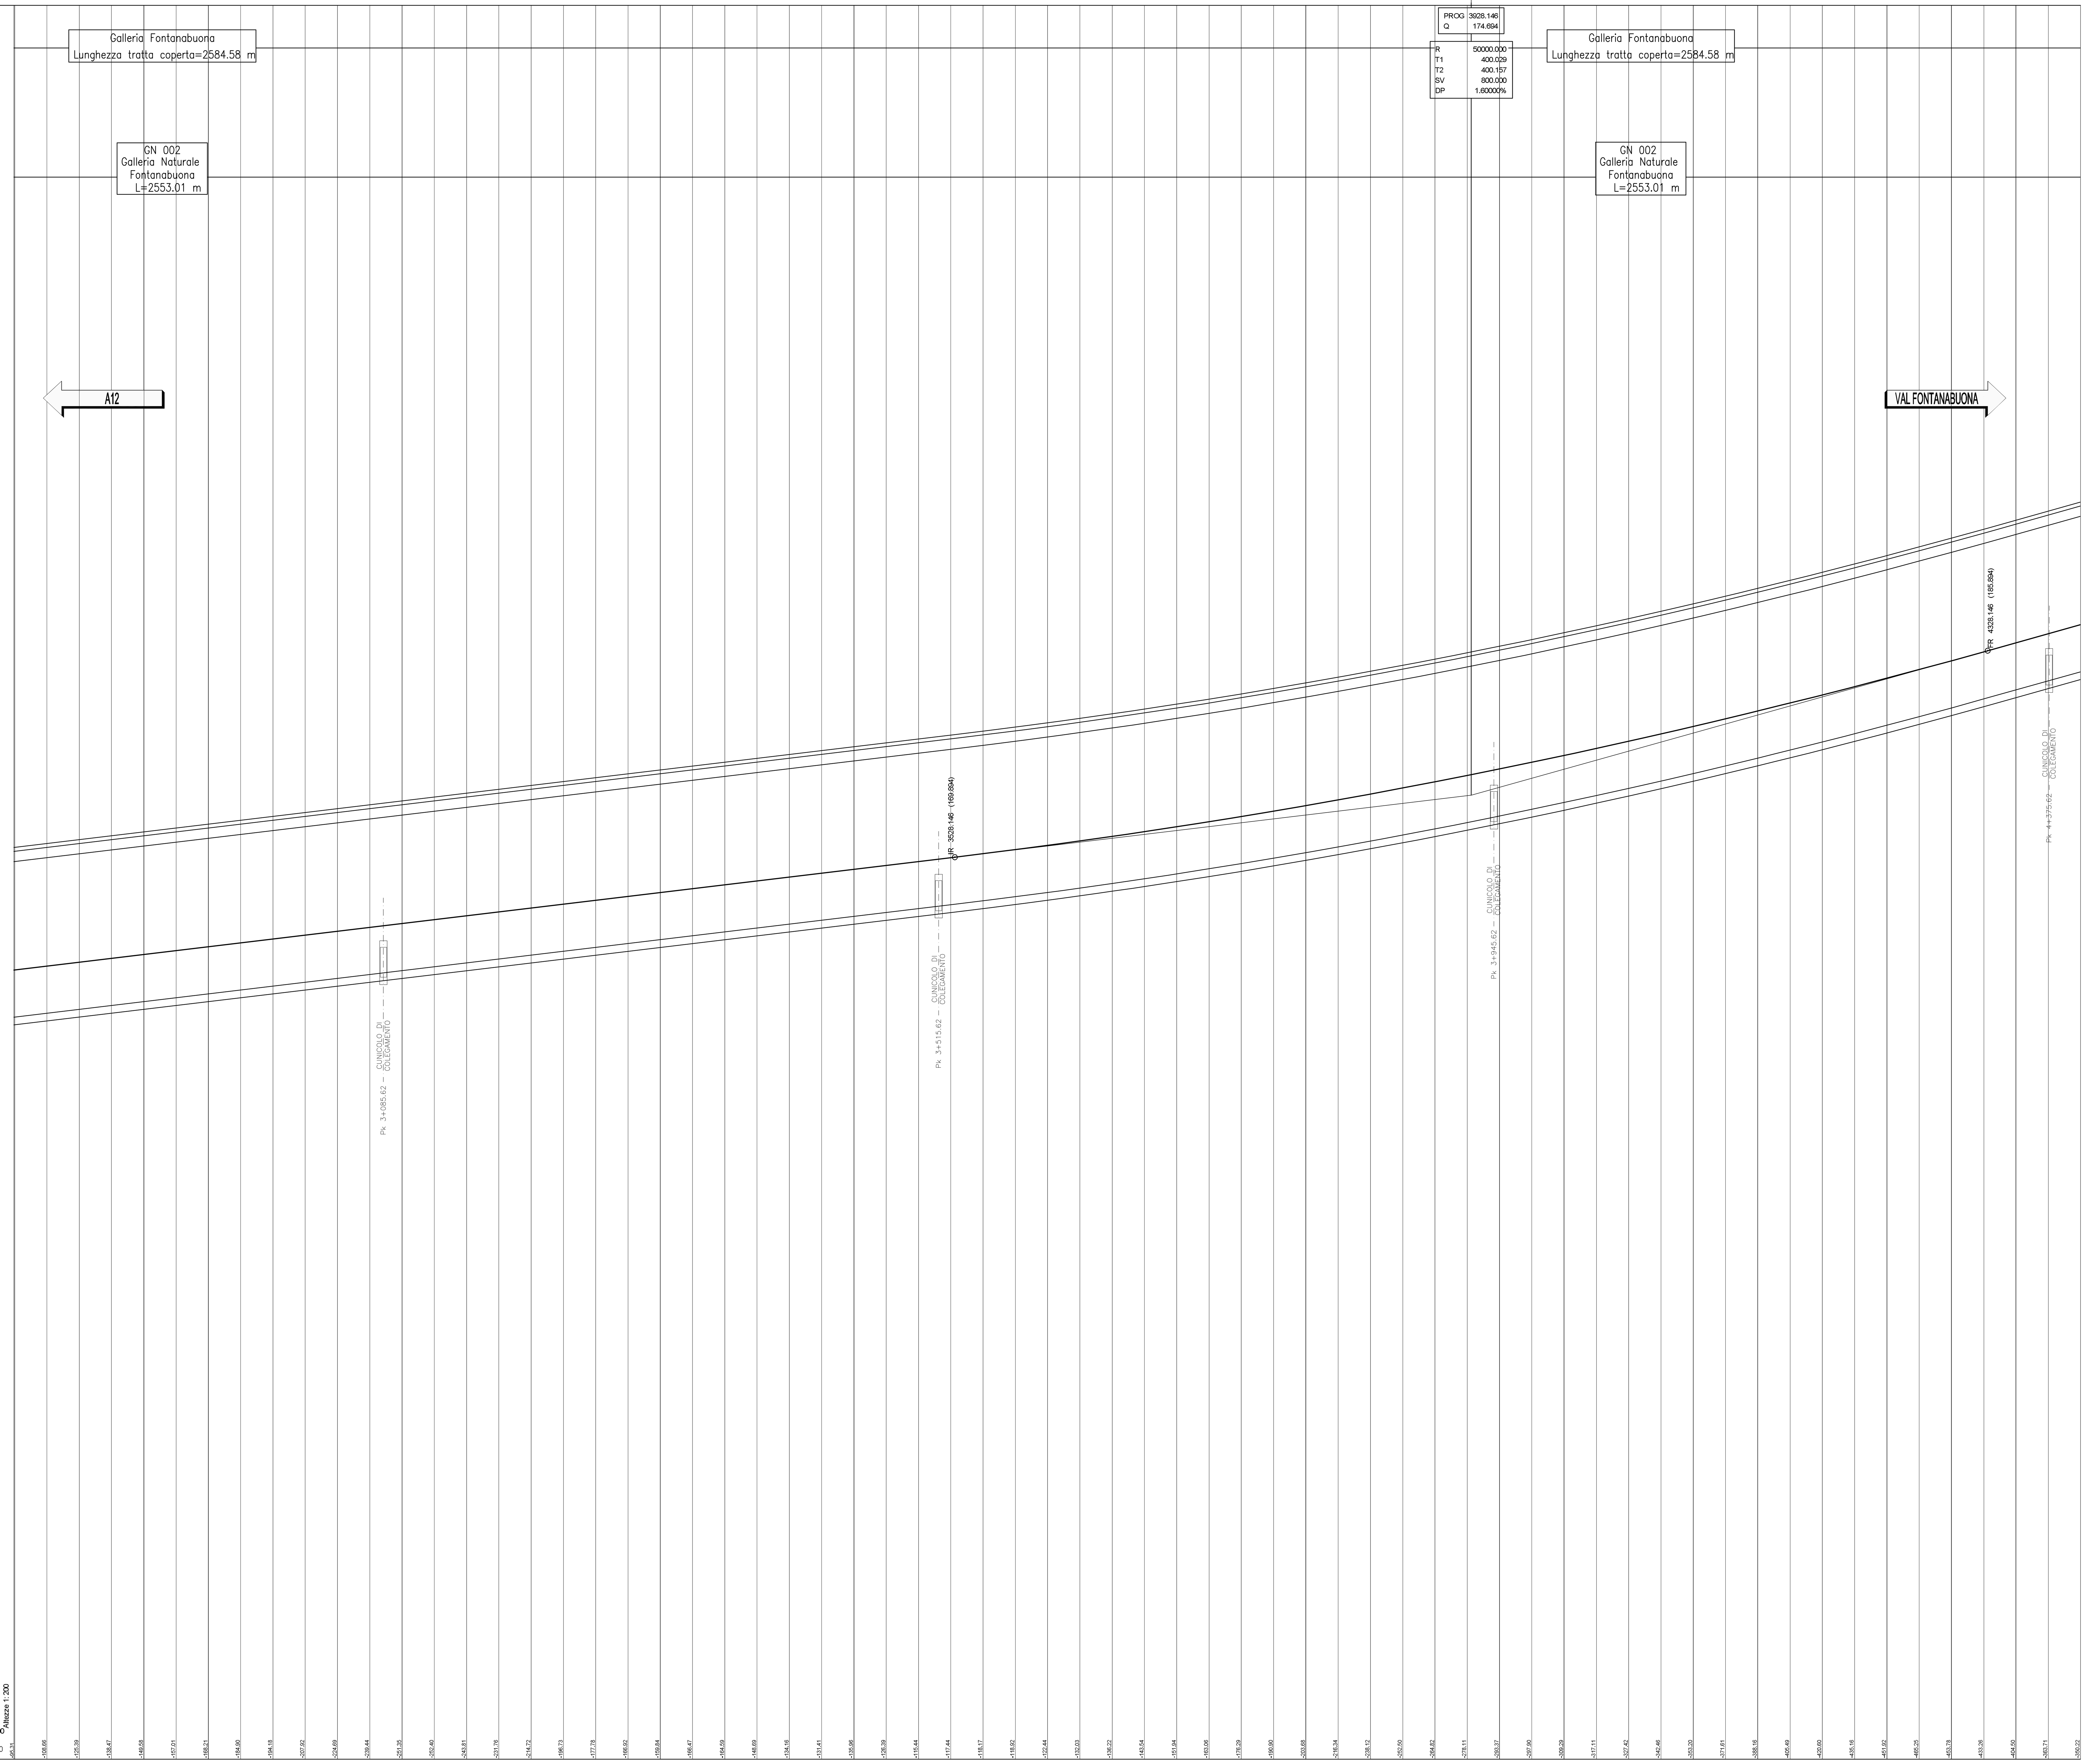

No. SEZIONI	QUOTE TERRENO	QUOTE PROGETTO	ETTOMETRICHE	DISTANZE PROGRESSIVE	DISTANZE PARZIALI	Differenza
113	256.46	161.16	28	2800.00		-95.31
114	270.11	161.46		2825.00	25.00	-108.66
115	287.14	161.76		2850.00	25.00	-125.39
116	300.53	162.06		2875.00	25.00	-138.47
117	311.94	162.36	29	2900.00	25.00	-149.58
118	319.66	162.66		2925.00	25.00	-157.01
119	331.17	162.96		2950.00	25.00	-168.21
120	348.16	163.26		2975.00	25.00	-184.90
121	357.74	163.56	30	3000.00	25.00	-194.18
122	371.78	163.86		3025.00	25.00	-207.92
123	388.85	164.16		3050.00	25.00	-224.69
124	403.90	164.46		3075.00	25.00	-239.44
125	416.10	164.76	31	3100.00	25.00	-251.35
126	417.45	165.06		3125.00	25.00	-252.40
127	409.17	165.36		3150.00	25.00	-243.81
128	397.42	165.66		3175.00	25.00	-231.76
129	380.68	165.96	32	3200.00	25.00	-214.72
130	362.99	166.26		3225.00	25.00	-196.73
131	344.34	166.56		3250.00	25.00	-177.78
132	333.78	166.86		3275.00	25.00	-166.92
133	327.00	167.16	33	3300.00	25.00	-159.84
134	333.92	167.46		3325.00	25.00	-166.47
135	332.35	167.76		3350.00	25.00	-164.59
136	316.75	168.06		3375.00	25.00	-148.69
137	302.52	168.36	34	3400.00	25.00	-134.16
138	300.06	168.66		3425.00	25.00	-131.41
139	304.92	168.96		3450.00	25.00	-135.96
140	295.64	169.26		3475.00	25.00	-126.39
141	285.00	169.56	35	3500.00	25.00	-115.44
142	287.30	169.86		3525.00	25.00	-117.44
143	288.33	170.16		3550.00	25.00	-118.17
144	289.39	170.48		3575.00	25.00	-118.92
145	293.24	170.81	36	3600.00	25.00	-122.44
146	303.18	171.15		3625.00	25.00	-132.03
147	307.72	171.50		3650.00	25.00	-136.22
148	315.41	171.87		3675.00	25.00	-143.54
149	324.19	172.25	37	3700.00	25.00	-151.94
150	335.70	172.64		3725.00	25.00	-163.06
151	349.33	173.05		3750.00	25.00	-176.29
152	364.36	173.47		3775.00	25.00	-190.90
153	377.57	173.90	38	3800.00	25.00	-203.68
154	390.67	174.34		3825.00	25.00	-216.34
155	412.91	174.79		3850.00	25.00	-238.12
156	427.76	175.26		3875.00	25.00	-252.50
157	440.56	175.74	39	3900.00	25.00	-264.82
158	454.34	176.23		3925.00	25.00	-278.11
159	470.11	176.74		3950.00	25.00	-293.37
160	475.15	177.25		3975.00	25.00	-297.90
161	487.07	177.78	40	4000.00	25.00	-309.29
162	495.43	178.32		4025.00	25.00	-317.11
163	506.30	178.88		4050.00	25.00	-327.42
164	521.91	179.45		4075.00	25.00	-342.46
165	533.23	180.03	41	4100.00	25.00	-353.20
166	552.23	180.62		4125.00	25.00	-371.61
167	569.38	181.22		4150.00	25.00	-388.16
168	587.33	181.84		4175.00	25.00	-405.49
169	603.07	182.47	42	4200.00	25.00	-420.60
170	618.27	183.11		4225.00	25.00	-435.16
171	635.69	183.77		4250.00	25.00	-451.92
172	649.68	184.43		4275.00	25.00	-465.25
173	638.90	185.11	43	4300.00	25.00	-453.78
174	619.07	185.81		4325.00	25.00	-433.26
175	591.01	186.51		4350.00	25.00	-404.50
176	550.92	187.21		4375.00	25.00	-363.71
177	538.13	187.91	44	4400.00	25.00	-350.22

AND. PLAN.: A=900.00 L=426.32 — L=834.70 R=1900.00 — A=650.00 L=222.37 — L=1178.46

AND. CIGLI: Destro / Sinistro — 2.50% — -2.50% — -2.50% — -2.50%

QUADRO DI UNIONE

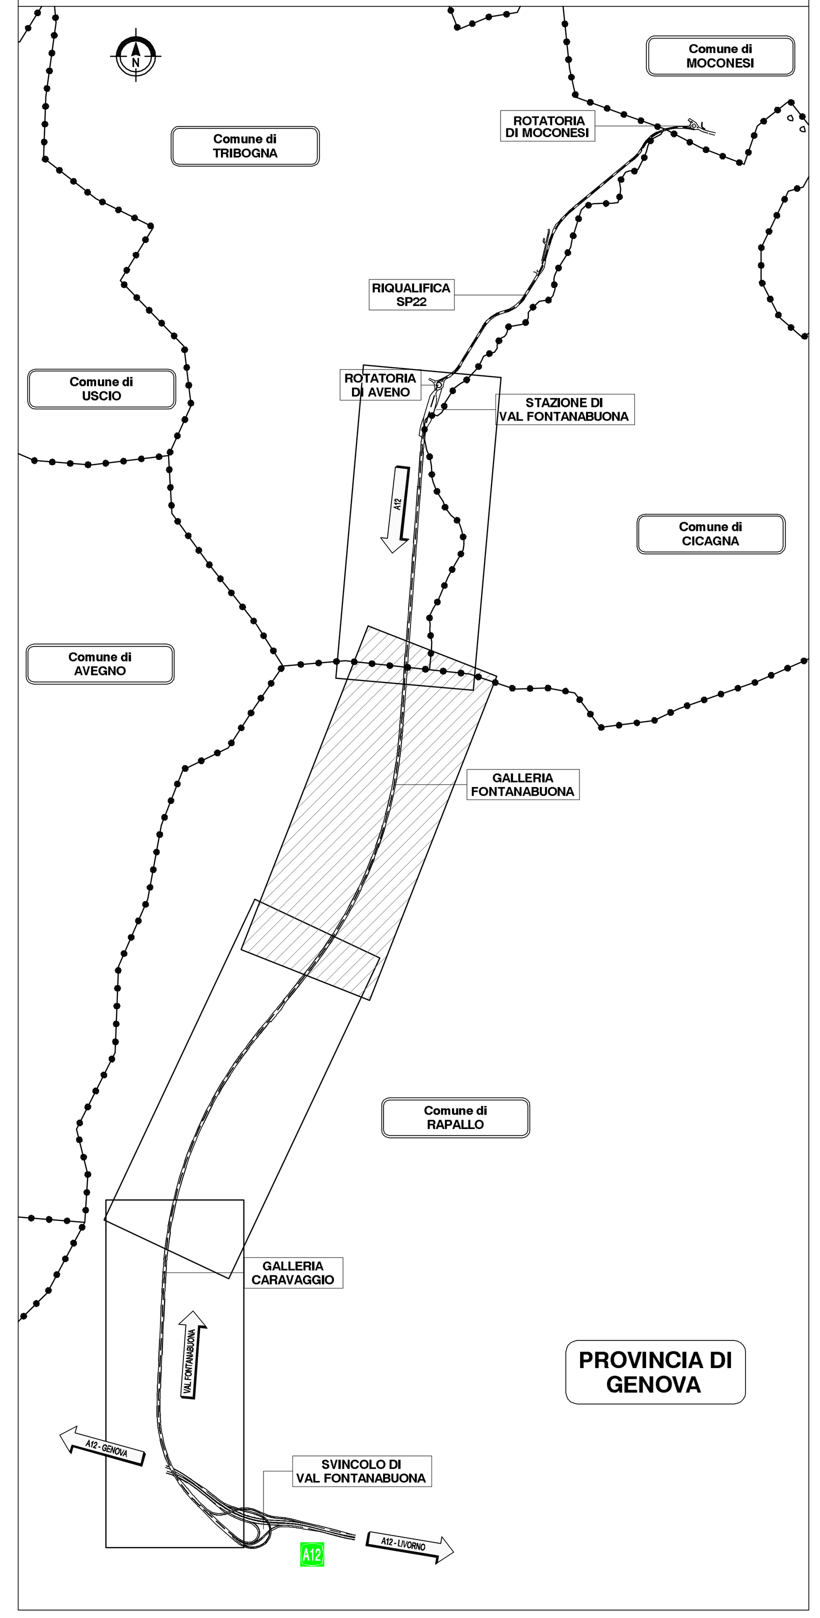

REGIONE LIGURIA

autostrade || per l'italia

COLLEGAMENTO TRA LA VALFONTANABUONA
E L'AUTOSTRADA A12 GENOVA–ROMA

PROGETTO DEFINITIVO

PROGETTO STRADALE

RAMPA PRINCIPALE

PROFILI LONGITUDINALI

TAV. 3/4

IL RESPONSABILE PROGETTAZIONE SPECIALISTICA	IL RESPONSABILE INTEGRAZIONE PRESTAZIONI SPECIALISTICHE	IL DIRETTORE TECNICO
Ing. Gianluca Salvatore Spinazzola Ord. Ingg. Milano N. 26796 RESPONSABILE UFFICIO STD	Ing. Sara Frisiani Ord. Ingg. Genova N. 9810A CAPO COMMESSA	Ing. Maurizio Torresi Ord. Ingg. Milano N. 16492 RESPONSABILE DIREZIONE OPERATIVA TECNICA E PROGETTAZIONE

WBS	RIFERIMENTO ELABORATO (codice commessa / N.Prog. / unita' / ufficio / n. progressivo / Rev.)	DATA	REVISIONE (n. / data)
–	110013 02 ST PS TD 0050 – –	DICEMBRE 2014	
		SCALA: 1:2000/200	

spea autostrade — ingegneria europea

RESPONSABILE PROGETTO GENOVA: Ing. Orlando Mazza, Ord. Ingg. Pavia N. 1496

ELABORAZIONE GRAFICA A CURA DI : — ELABORAZIONE PROGETTUALE A CURA DI :

CONSULENZA A CURA DI : — IL RESPONSABILE UNITA' STP: Ing. Andrea Tanzi O.I. Parma N.1154

VISTO DEL COMMITTENTE: autostrade || per l'italia — R.U.P. – Ing. Andrea Frediani

VISTO DEL CONCEDENTE: Ministero delle Infrastrutture e dei Trasporti

IL PRESENTE DOCUMENTO NON POTRÀ ESSERE COPIATO, RIPRODOTTO O ALTRIMENTI PUBBLICATO, IN TUTTO O IN PARTE, SENZA IL CONSENSO SCRITTO DELLA SOC. AUTOSTRADE PER L'ITALIA S.P.A. OGNI UTILIZZO NON AUTORIZZATO SARÀ PERSEGUITO A NORMA DI LEGGE. THIS DOCUMENT MAY NOT BE COPIED, REPRODUCED OR PUBLISHED, EITHER IN PART OR IN ITS ENTIRETY, WITHOUT THE WRITTEN PERMISSION OF SOC. AUTOSTRADE PER L'ITALIA S.P.A. UNAUTHORIZED USE WILL BE PROSECUTED BY LAW.