© RESTANO SONO RISERVATI I DIRITTI DERIVANTI DALLA LEGGE SUL DIRITTO D'AUTORE (L. 633/41 E SUCC. MOD.) E DALLE CONVENZIONI INTERNAZIONALI IN MATERIA. OGNI RIPRODUZIONE O USO NON AUTORIZZATI, ANCHE PARZIALI, SONO VIETATI E PERSEGUIBILI A TERMINI DI LEGGE. L'AUTORE SI RISERVA OGNI AZIONE CIVILE E PENALE A TUTELA DEI PROPRI DIRITTI.

REGIONE LIGURIA

autostrade per l'Italia

COLLEGAMENTO TRA LA VALFONTANABUONA
E L'AUTOSTRADA A12 GENOVA–ROMA

PROGETTO DEFINITIVO

PROGETTO STRADALE

RAMPA PRINCIPALE

PROFILI LONGITUDINALI

TAV. 4/4

IL RESPONSABILE DELLA PROGETTAZIONE	IL RESPONSABILE INTEGRAZIONE PRESTAZIONI SPECIALISTICHE	IL DIRETTORE TECNICO
Ing. Gerardo Sanderini Spezzano Ord. Ingg. Roma N. 24796	Ing. Sara Frisoni Ord. Ingg. Genova N. 3810A	Ing. Maurizio Tornesi Ord. Ingg. Milano N. 16492
RESPONSABILE LAVOCO STD	CAPO COMMESSA	RESPONSABILE DEFINIZIONE OPERATIVA TECNICA E PROGETTAZIONE

VISTI	DATI/NOTE ELABORATO	DATA
—	codice commessa | fase/liv. | unita' | progressivo | fas.	DICEMBRE 2014
—	1100130 2 STPSTD0051 — —	SCALA 1:2000/200
n.	REVISIONE	0010

SPEA engineering	Ingegneria europea	RESPONSABILE PROGETTO CIVOVIA	ELABORATORE GRAFICA	ELABORATORE GRAFICA
	Ing. Stefano Mazzon Ord. Ingg. Pavia N. 1456			

CONSULENZA	VISTO DEL COMMITTENTE	VISTO DEL CONCESSIONE
A CURA DI:	R.U.P. - Ing. Andrea Tardani	Ing. Andrea Tanzi D.L. Prima N.1154

Valutazione della Interferenza e del Tracciato
Approvazione ai sensi della Convenzione Unica

IL PRESENTE DOCUMENTO E COSTITUITO DA PAGINE N. 1 DISEGNI E 1 ELABORATI ALLEGATI. OGNI UTILIZZO NON AUTORIZZATO DA PARTE DI TERZI SARA' PERSEGUITO IN SEDE CIVILE E PENALE. QUALSIASI ERRORE O OMISSIONE RISCONTRATA NEL PRESENTE ELABORATO DOVRA' ESSERE SEGNALATO AL PROGETTISTA

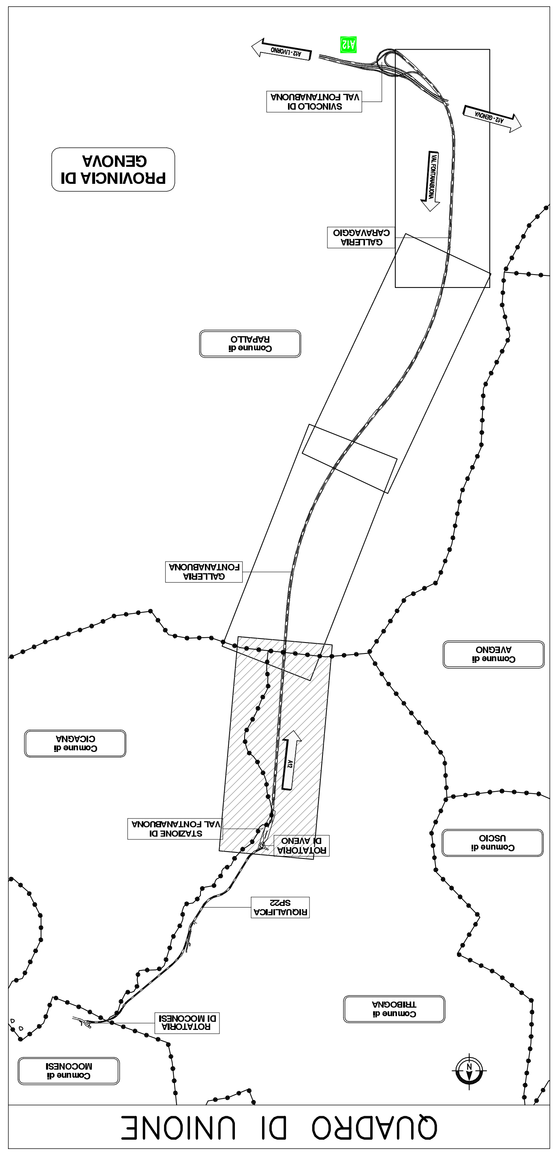

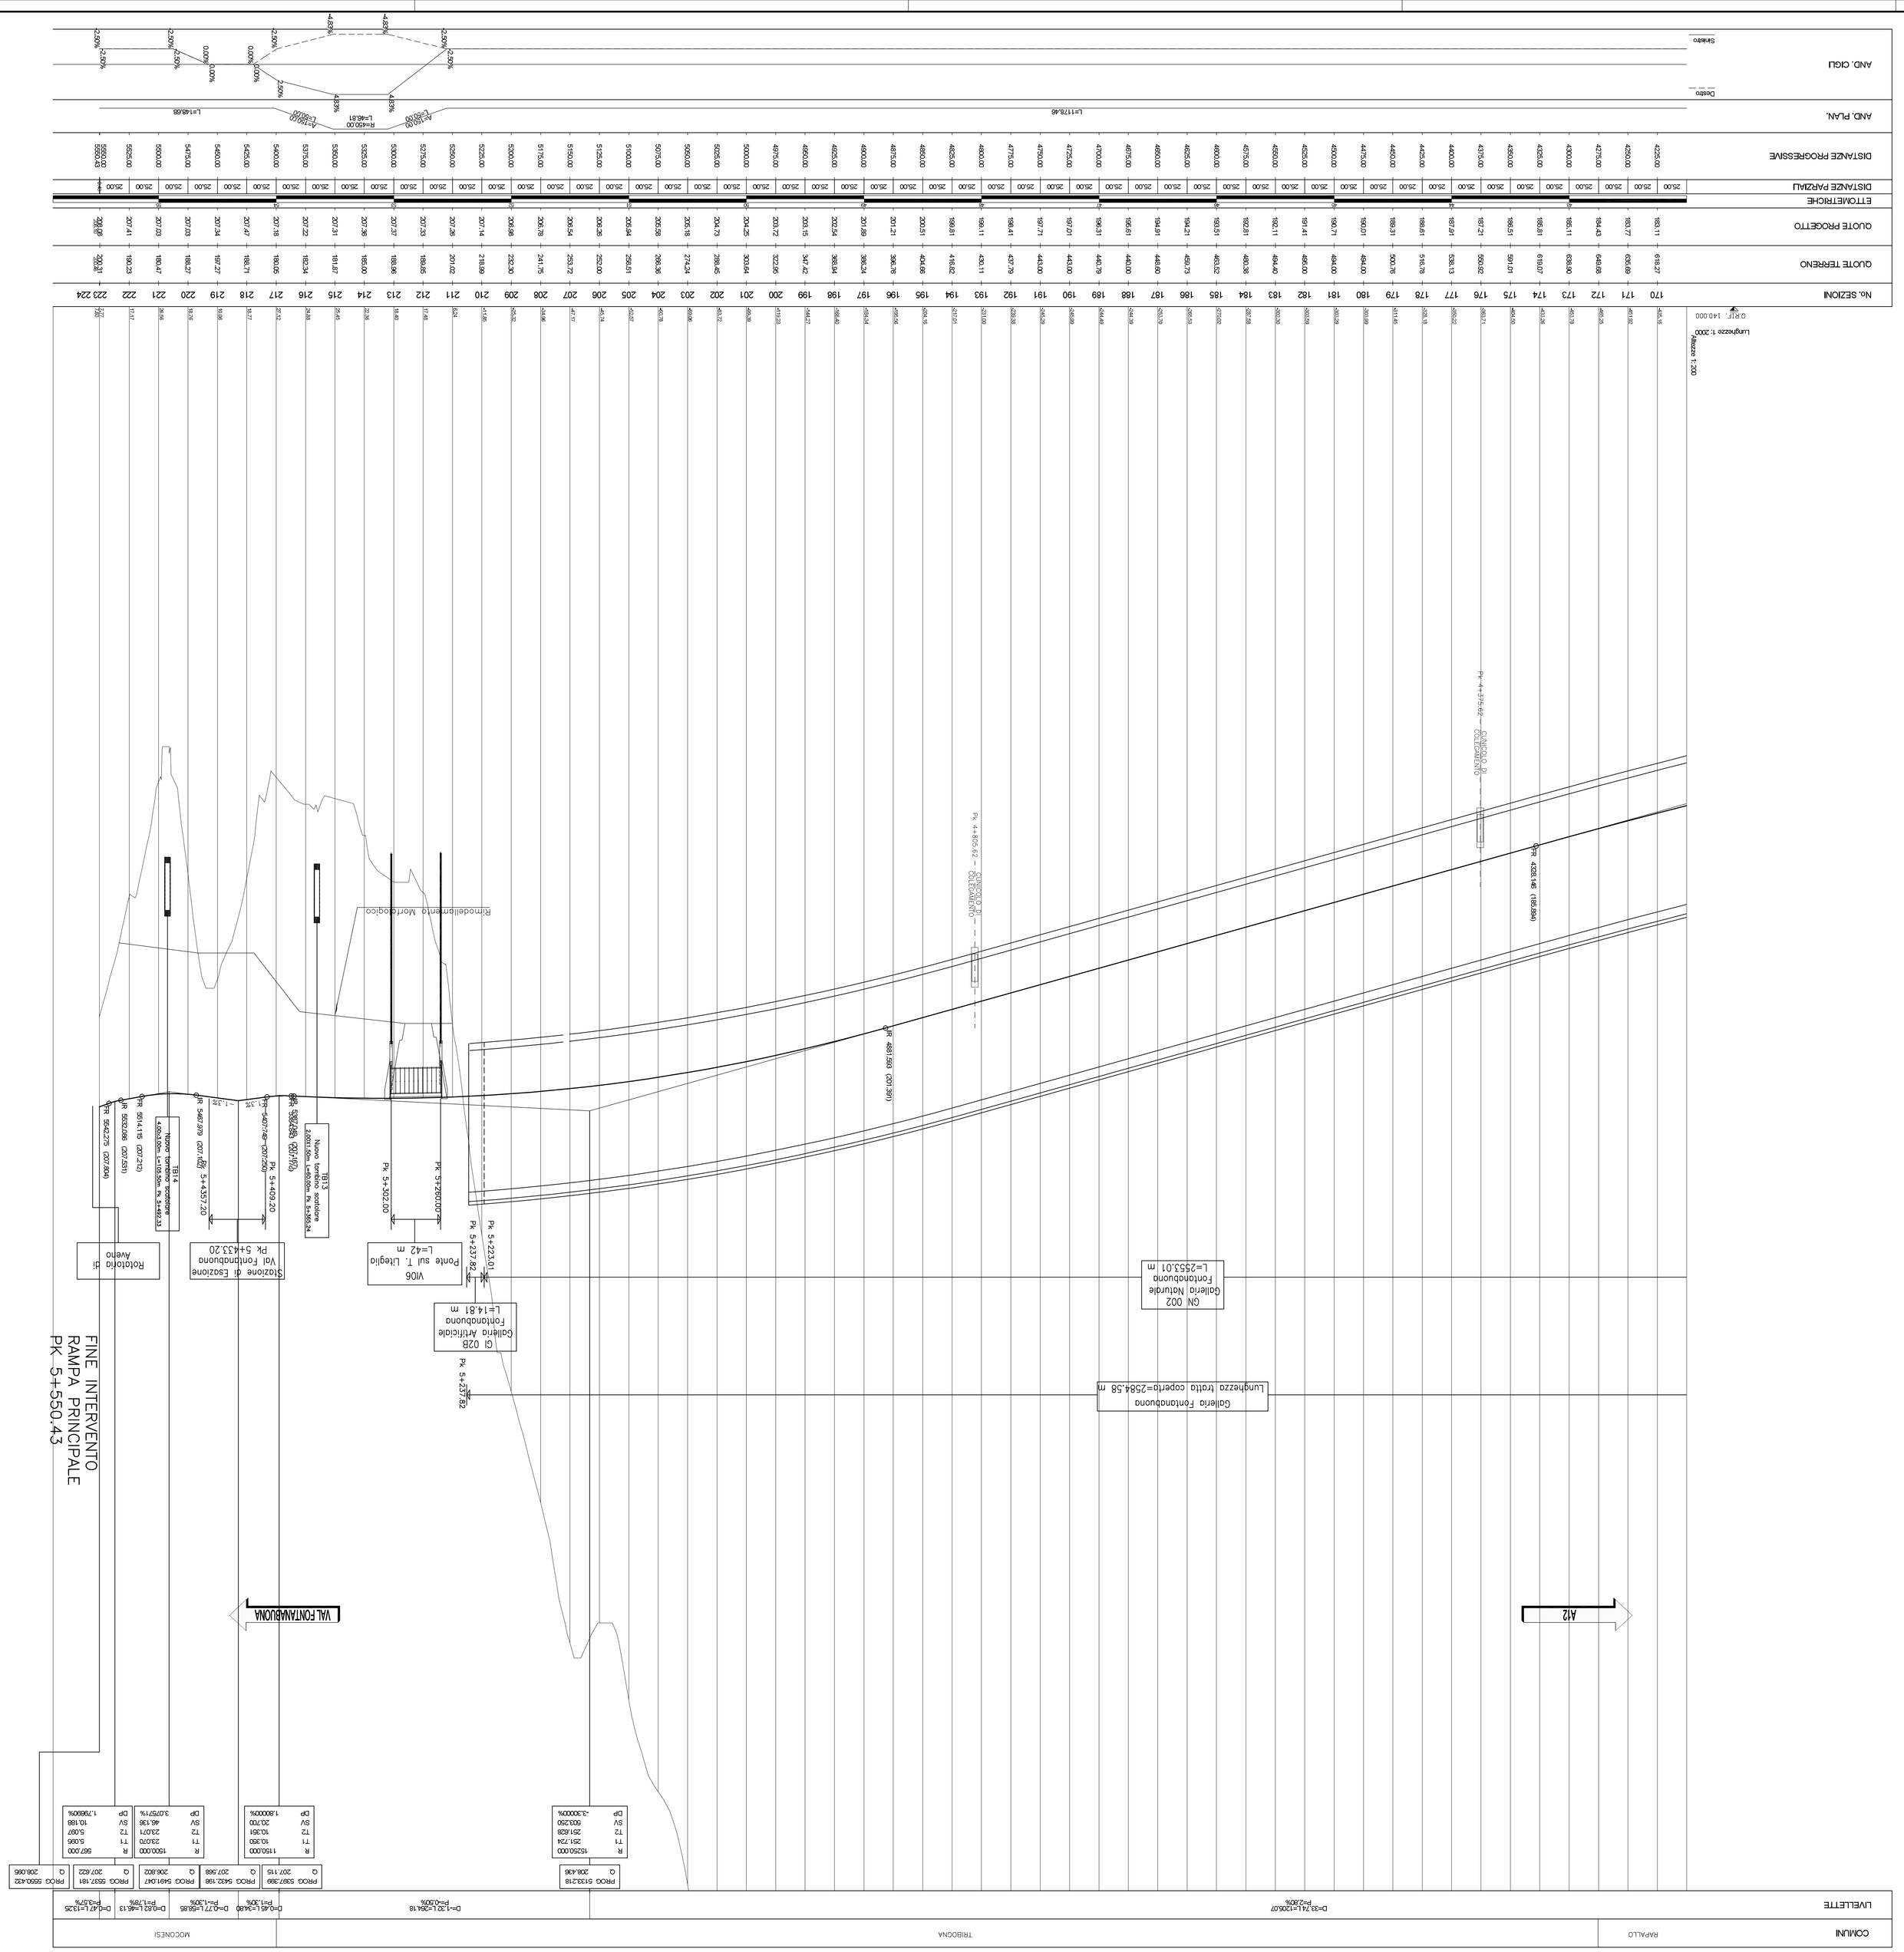

N. SEZIONI	QUOTE TERRENO	QUOTE PROGETTO	ETTOMETRICHE	DISTANZE PARZIALI	DISTANZE PROGRESSIVE	AND. PLAN.	AND. CIGLI

Lunghezza 1:2000
Altezze 1:200

COMUNI	RAPALLO	TRIBOGNA	MOCONESI
LIVELLETTE	D=33.24 I=1068.27 Pv=2426	D=1.32 L=304.18 Pv=2000	D=6.45 L=540.49 Pv=1300
		D=0.27 L=546.86 Pv=1300	D=0.82 L=46.13 Pv=1700
			D=0.27 L=15.25 Pv=2270

PROG. 5550.422	PROG. 5507.181	PROG. 5469.047	PROG. 5432.196	PROG. 5397.349	PROG. 5316.218
Q 208.095	Q 207.622	Q 206.802	Q 207.568	Q 207.115	Q 206.436
R 960.000 T1 5.066 T2 5.066 S/V 10.188 Dp 1.765900%	R 960.000 T1 5.066 T2 5.066 S/V 10.188 Dp 2.075710%	R 1000.000 T1 23.670 T2 23.671 S/V 46.136 Dp 2.075710%	R 1000.000 T1 10.350 T2 10.351 S/V 20.700 Dp 1.600000%	R 1000.000 T1 10.350 T2 10.351 S/V 20.700 Dp 1.600000%	R 1525.000 T1 25.724 T2 25.728 S/V 50.250 Dp -3.300000%