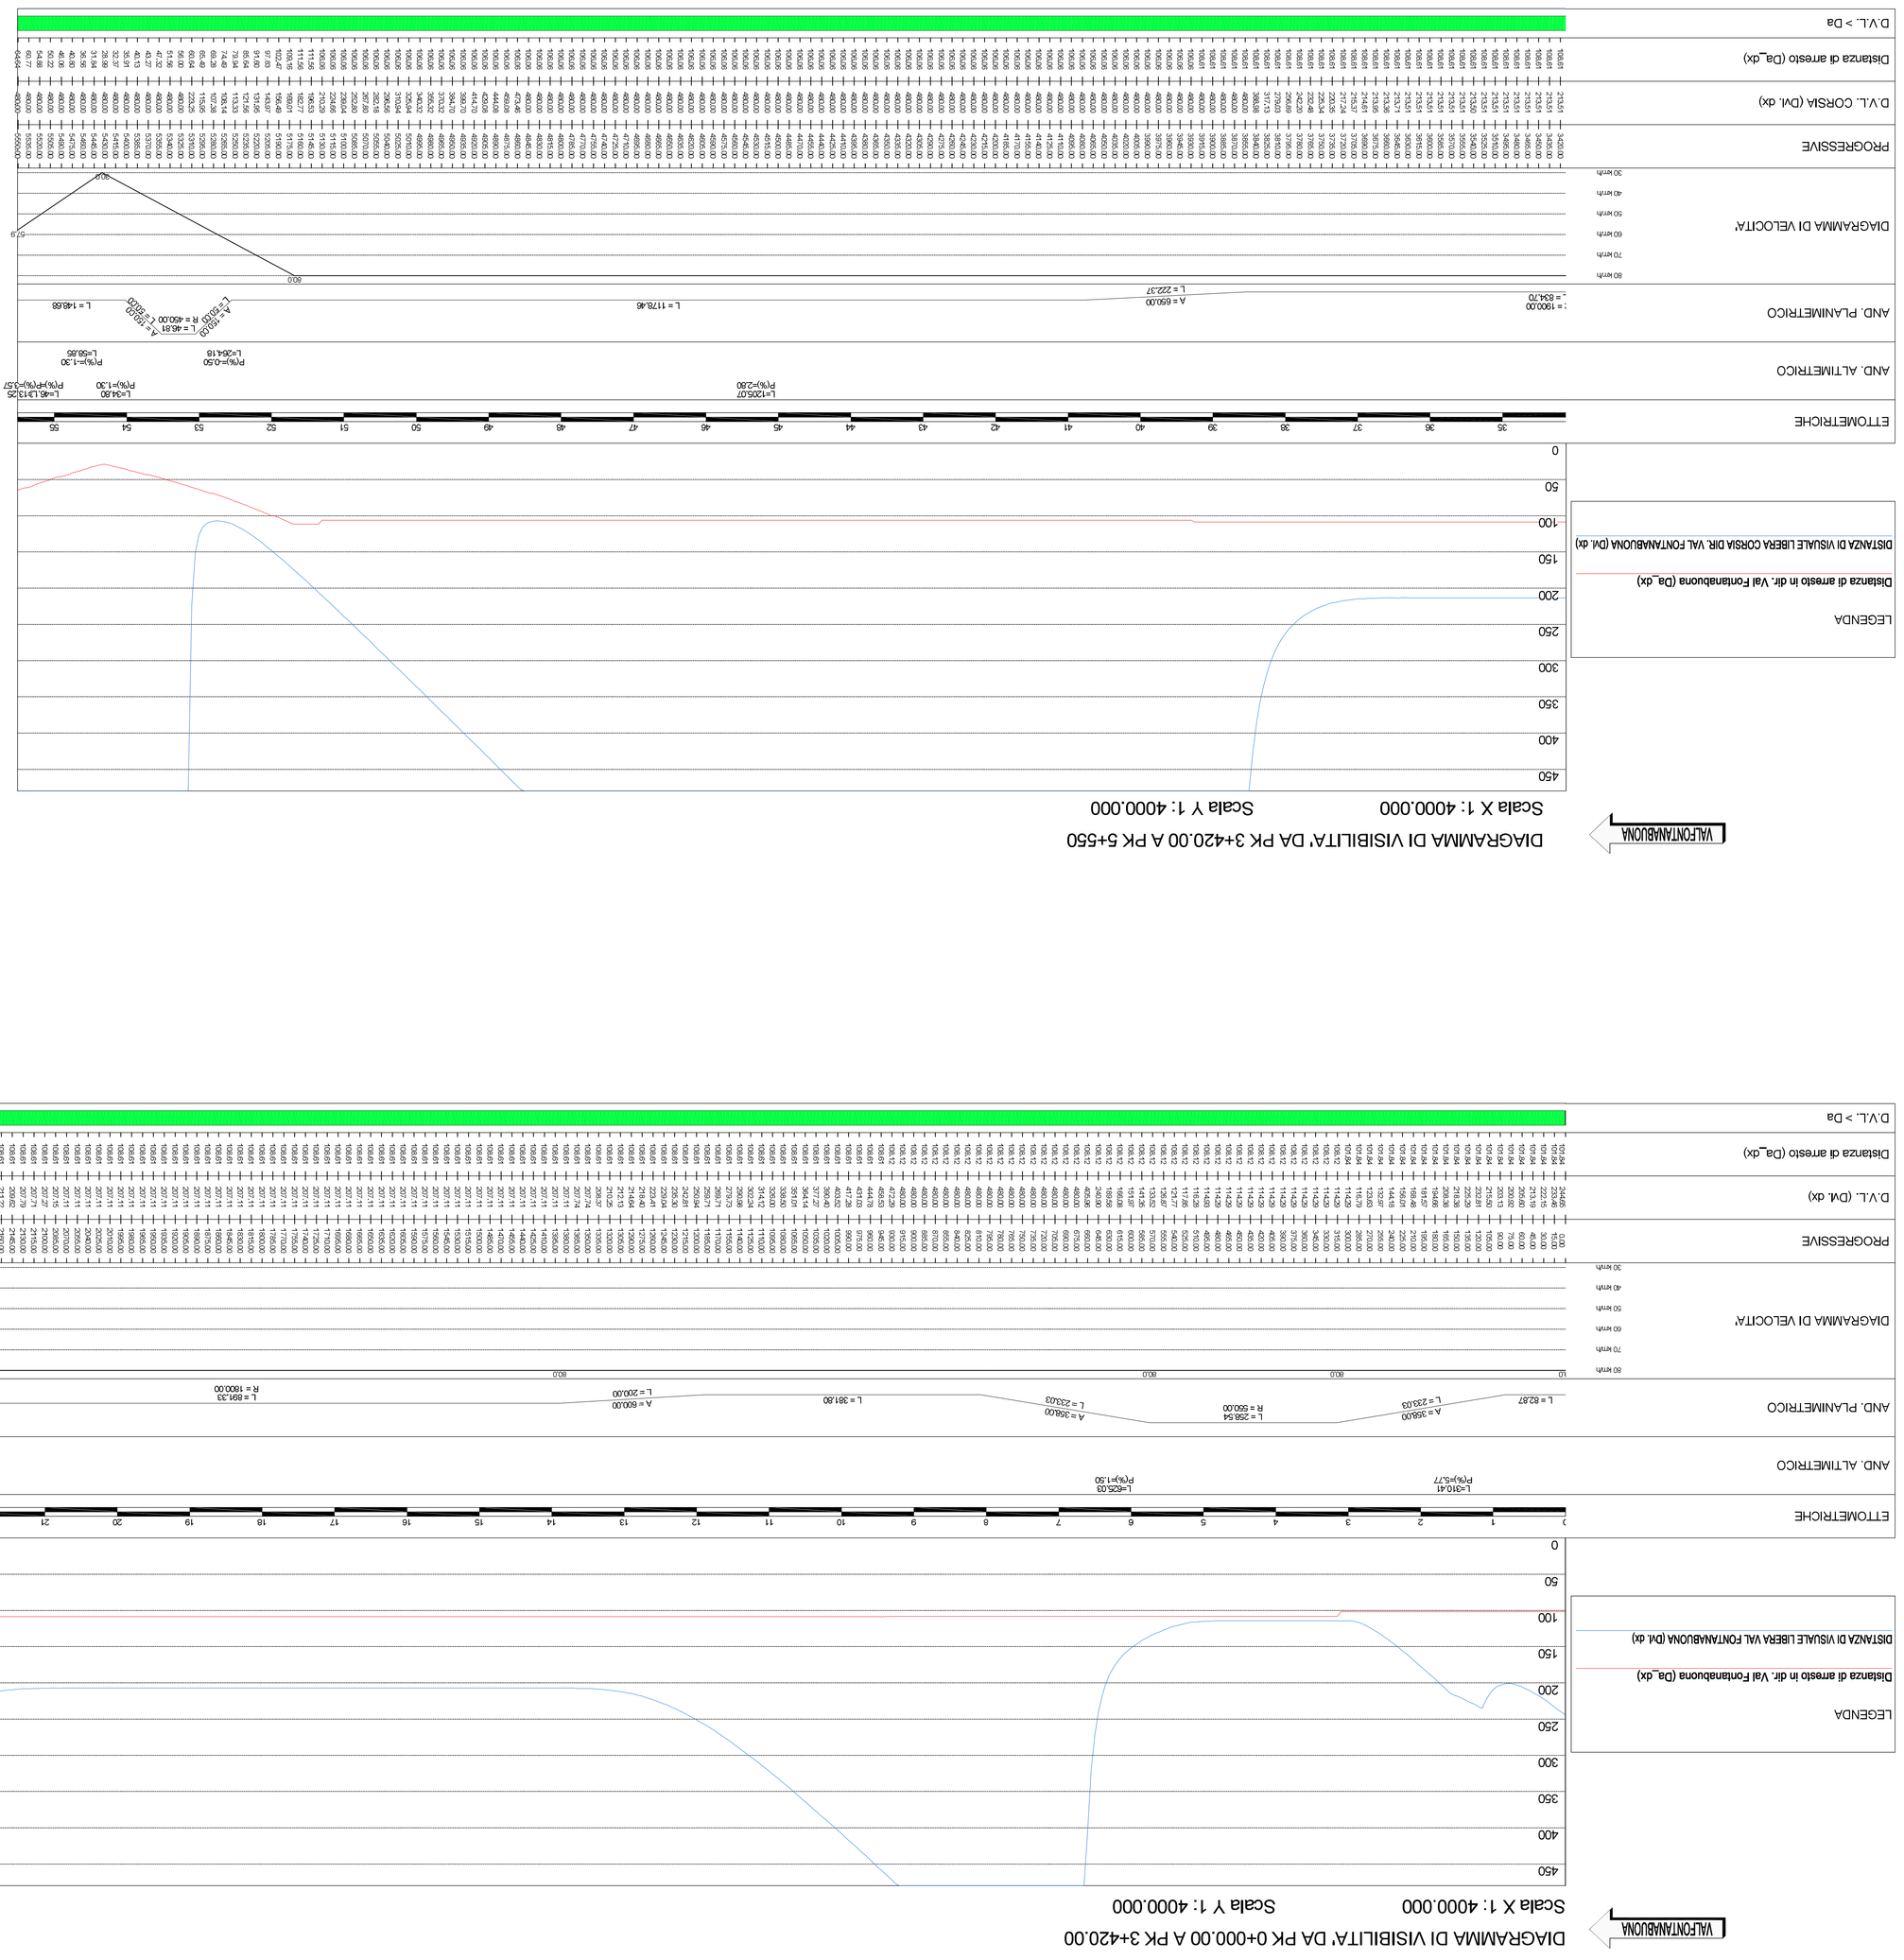

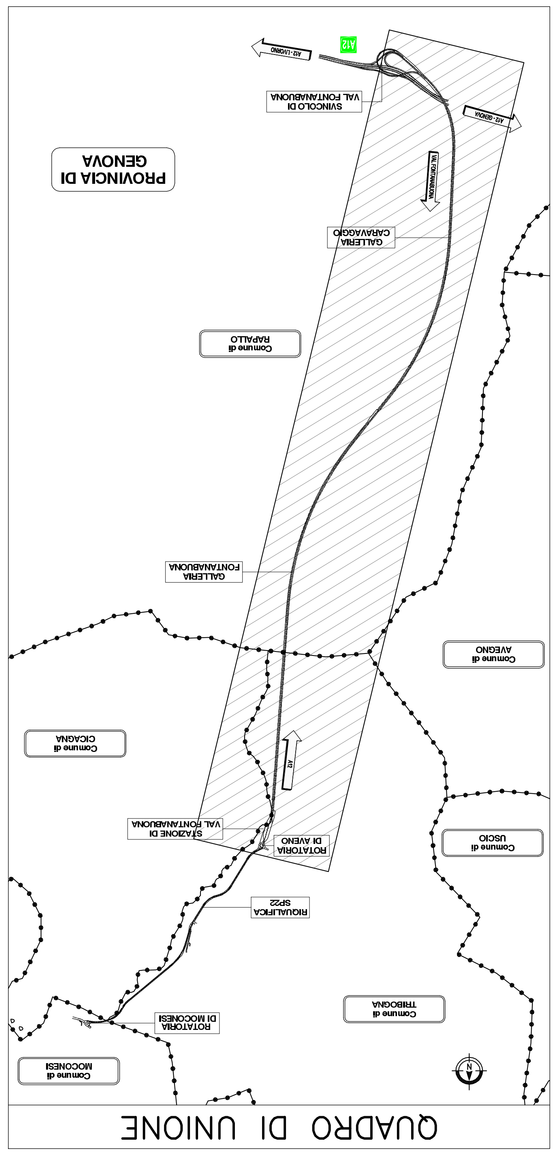

RAMPA PRINCIPALE

DIAGRAMMA DELLE VELOCITA' E DELLE VISUALI LIBERE

CARREGGIATA IN DIREZIONE VALFONTANABUONA

IL RESPONSABILE PROGETTAZIONE SPECIALISTICA Ing. Gennaro Sanderra Spezzaferro Ord. Ingg. Genova N. 25796	**IL RESPONSABILE INTEGRAZIONE PRESTAZIONI SPECIALISTICHE** Ing. Piero Frisoni Ord. Ingg. Genova N. 3810A **CAPO COMMESSA**	**IL DIRETTORE TECNICO** Ing. Maurizio Tornesi Ord. Ingg. Genova N. 16492 **RESPONSABILE PROGETTAZIONE OPERATIVA** Ing. Marco Ferrari **RESPONSABILE INTEGRAZIONE PRESTAZIONI E PROGETTAZIONE TECNICA E PROGETTAZIONE**
RESPONSABILE AFFIDO SID		

| | | |