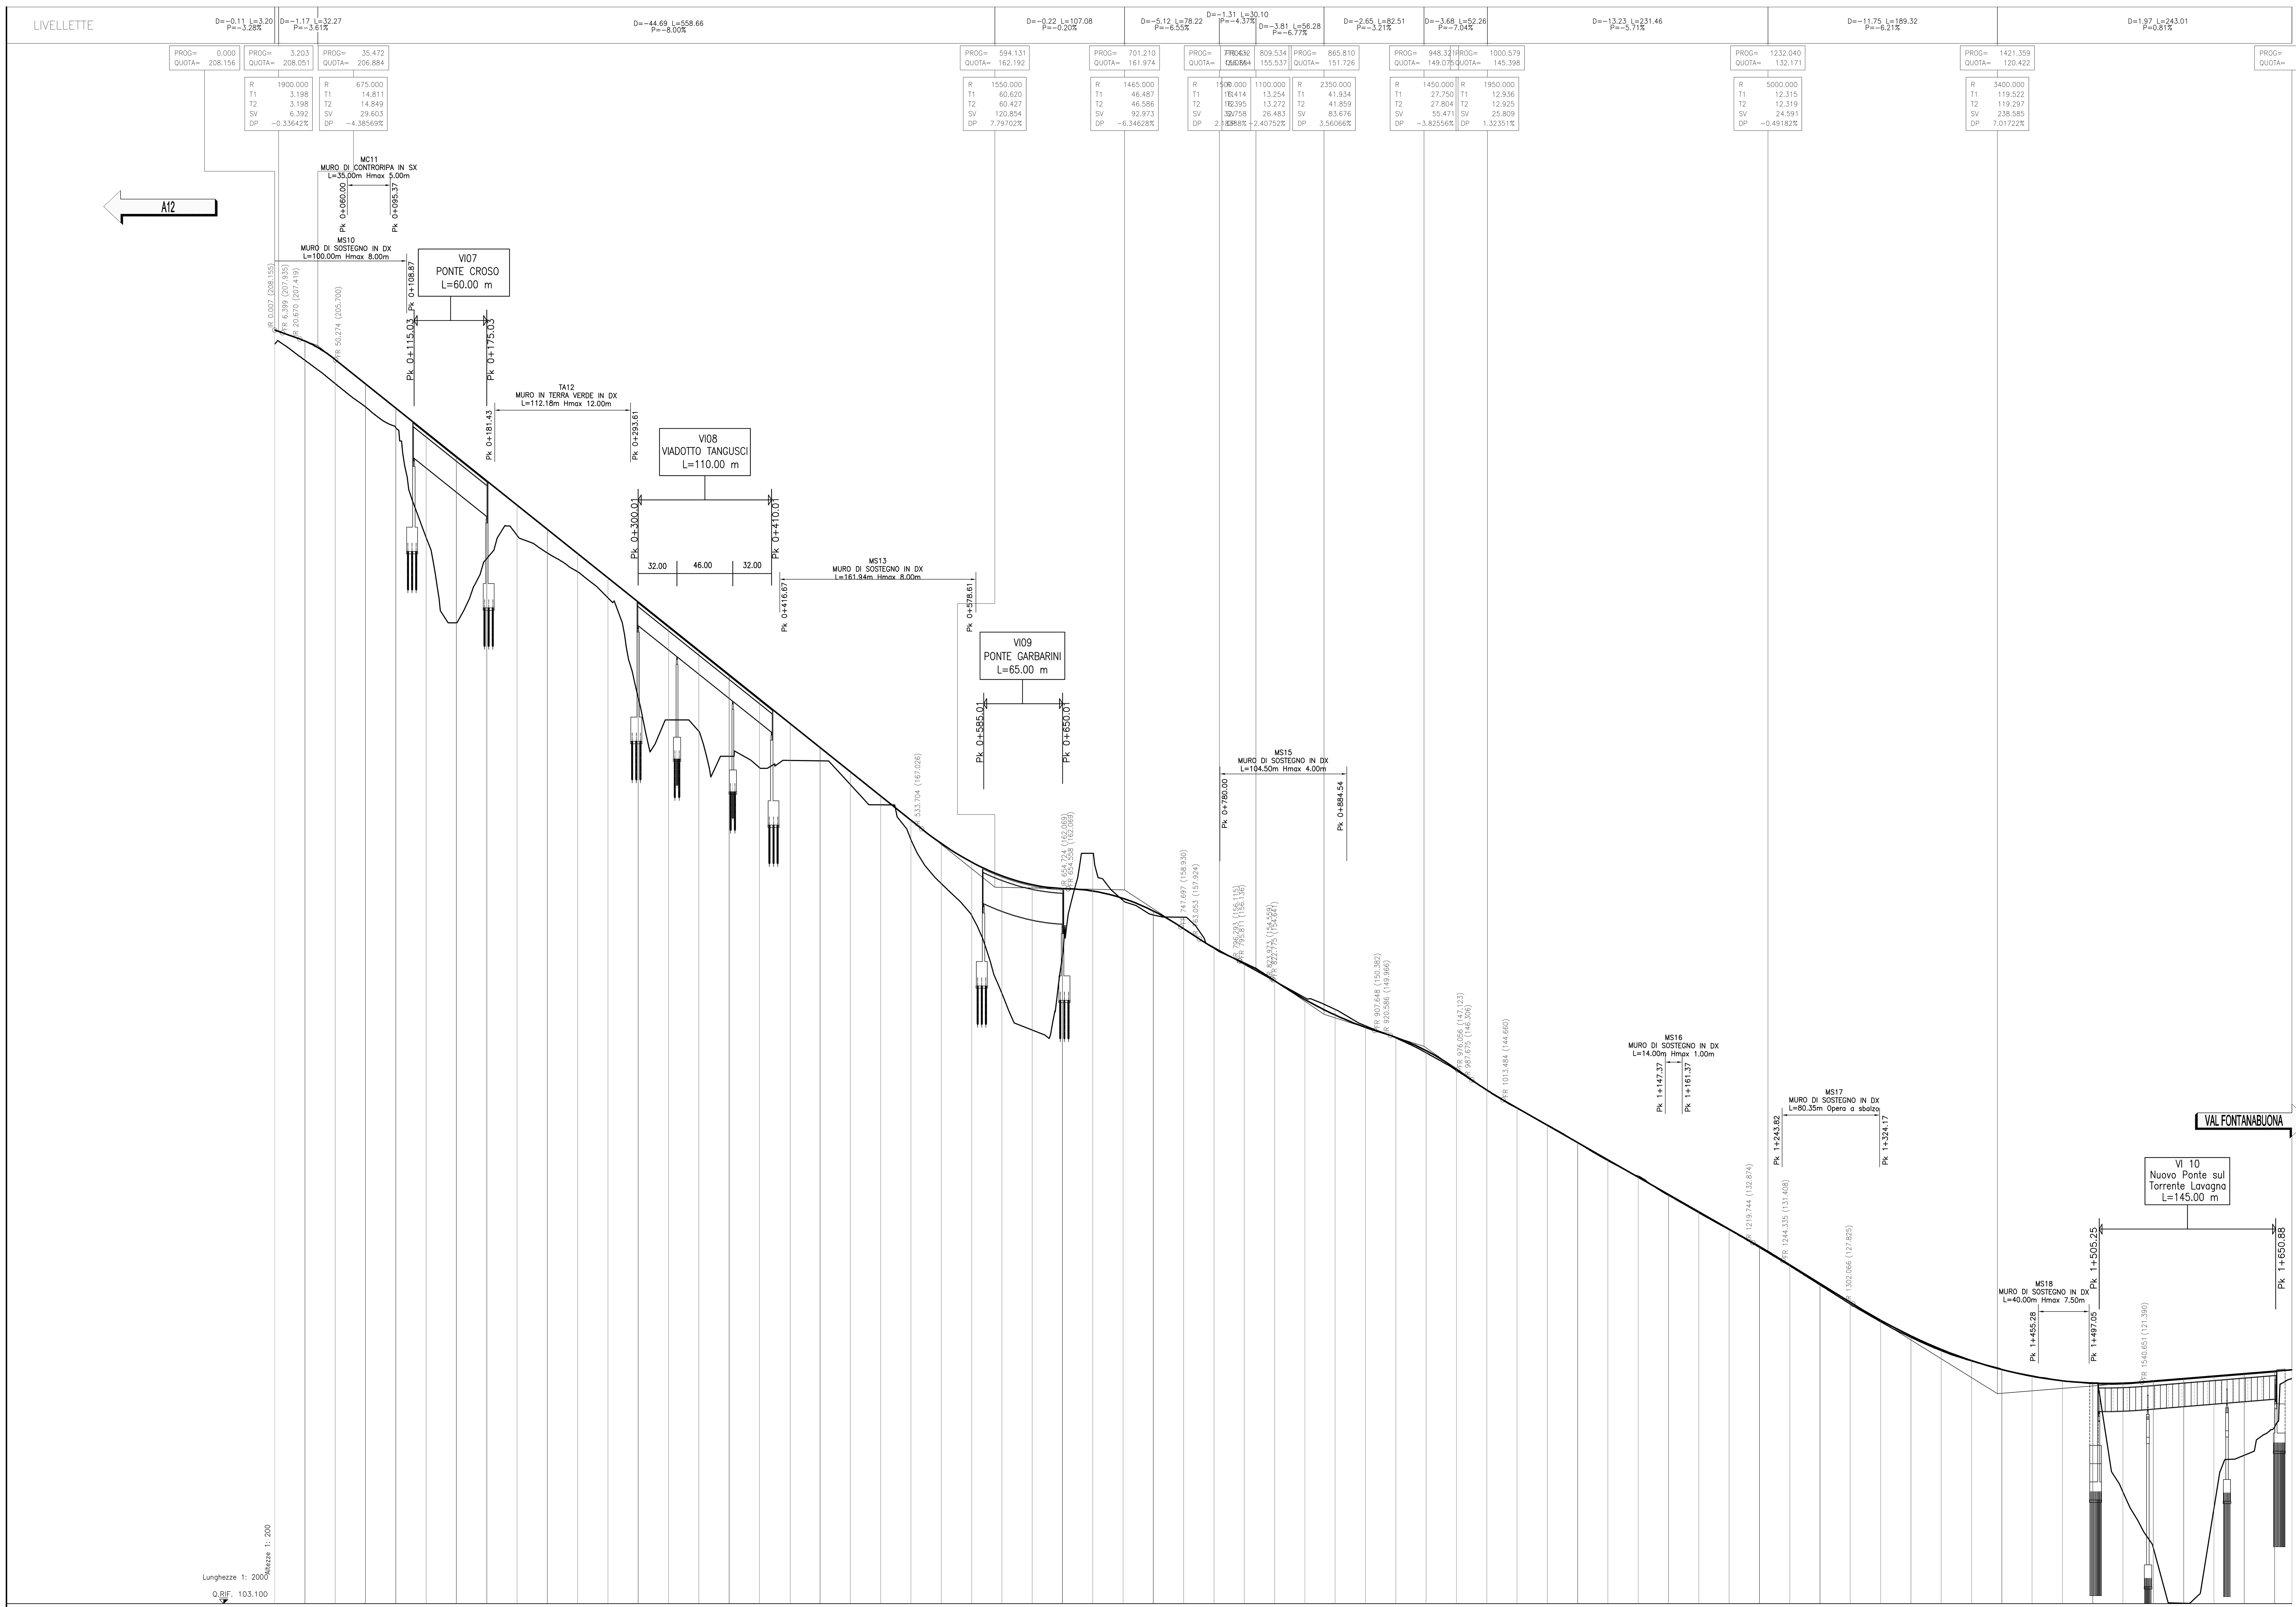

No. SEZIONI	DISTANZE PROGRESSIVE	DISTANZE PARZIALI	QUOTE TERRENO	QUOTE PROGETTO
1	0.00		206.99	208.16
2	25.00	25.00	205.66	207.25
3	50.00	25.00	203.74	205.72
4	75.00	25.00	201.82	203.72
5	100.00	25.00	200.10	201.72
6	125.00	25.00	191.07	199.72
7	150.00	25.00	184.00	197.72
8	175.00	25.00	189.30	195.72
9	200.00	25.00	191.24	193.72
10	225.00	25.00	189.77	191.72
11	250.00	25.00	188.22	189.72
12	275.00	25.00	186.07	187.72
13	300.00	25.00	177.83	185.72
14	325.00	25.00	176.00	183.72
15	350.00	25.00	175.07	181.72
16	375.00	25.00	173.00	179.72
17	400.00	25.00	172.06	177.72
18	425.39	25.39	172.65	175.69
19	450.00	24.61	172.62	173.72
20	475.00	25.00	170.66	171.72
21	500.00	25.00	168.99	169.72
22	525.00	25.00	166.11	167.72
23	550.00	25.00	162.51	165.81
24	575.00	25.00	159.89	164.27
25	600.00	25.00	153.45	163.14
26	625.00	25.00	150.41	162.41
27	650.00	25.00	156.58	162.08
28	675.00	25.00	165.00	161.89
29	700.00	25.00	161.11	161.28
30	725.00	25.00	159.91	160.24
31	750.00	25.00	159.74	158.78
32	775.00	25.00	157.23	157.19
33	800.00	25.00	155.84	155.95
34	825.00	25.00	154.46	154.49
35	850.00	25.00	153.08	152.94
36	875.00	25.00	152.12	151.66
37	900.00	25.00	150.77	150.64
38	925.00	25.00	149.77	149.82
39	950.00	25.00	148.55	148.72
40	975.00	25.00	147.10	147.20
41	1000.00	25.00	145.46	145.48
42	1025.00	25.00	143.97	144.00
43	1050.00	25.00	142.60	142.57
44	1075.00	25.00	141.13	141.14
45	1100.00	25.00	139.65	139.72
46	1125.00	25.00	138.37	138.29
47	1150.00	25.00	136.79	136.86
48	1175.00	25.00	135.35	135.43
49	1200.00	25.00	133.96	134.00
50	1225.00	25.00	132.49	132.57
51	1250.00	25.00	130.97	131.06
52	1275.00	25.00	129.39	129.51
53	1300.00	25.00	127.81	127.95
54	1325.00	25.00	126.36	126.48
55	1350.00	25.00	125.07	125.19
56	1375.00	25.00	123.97	124.08
57	1400.00	25.00	123.12	123.16
58	1425.00	25.00	122.43	122.42
59	1450.00	25.00	121.89	121.86
60	1475.00	25.00	121.49	121.49
61	1500.00	25.00	121.25	121.30
62	1525.00	25.00	112.29	121.30
63	1550.00	25.00	107.66	121.47
64	1575.00	25.00	103.14	121.67
65	1600.00	25.00	110.93	121.87
66	1625.00	25.00	115.35	122.07
67	1650.00	25.00	117.69	122.28
68	1664.36	14.36	121.67	122.39

AND. PLAN.: L=39.80 · A=53.00 L=23.80 · L=38.05 R=118.00 · A=63.00 L=33.64 · L=184.99 · A=69.00 L=40.35 · R=118.00 L=49.31 · A=63.00 L=33.64 · A=63.00 L=29.40 · L=66.87 R=135.00 · A=66.00 L=32.27 · L=106.08 · A=71.04 L=32.52 · L=11.74 R=155.00 · A=71.00 L=32.52 · L=55.65 · A=120.00 L=60.00 · R=240.00 L=55.22 · A=150.00 L=43.75 · L=26.31 R=450.00 · A=150.00 L=50.00 · L=311.71 · A=70.00 L=39.20 · L=7.98 R=125.00 · A=62.00 L=30.75 · A=67.00 L=35.91 · R=125.00 L=24.49 · A=100.00 L=34.35 · R=220.00 L=167.58

AND. CIGLI: Destro / Sinistro

ETTOMETRICHE: 0 1 2 3 4 5 6 7 8 9 10 11 12 13 14 15 16

QUADRO DI UNIONE

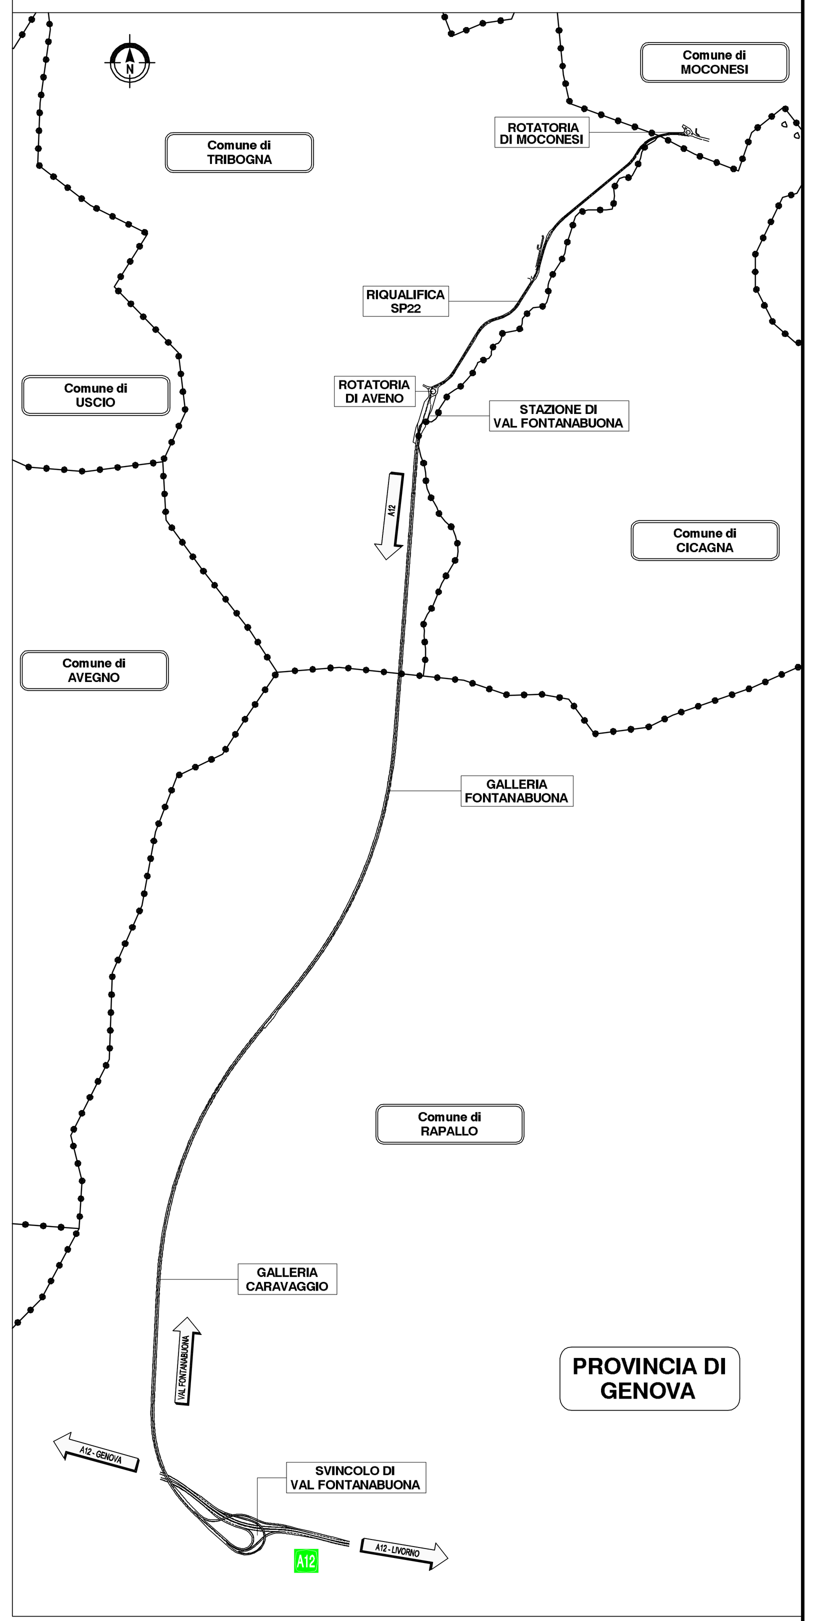

autostrade || per l'italia

REGIONE LIGURIA

COLLEGAMENTO TRA LA VALFONTANABUONA E L'AUTOSTRADA A12 GENOVA–ROMA

PROGETTO DEFINITIVO

PROGETTO STRADALE

INTERVENTO DI ADEGUAMENTO SP22

PROFILO LONGITUDINALE

IL RESPONSABILE PROGETTAZIONE SPECIALISTICA
Ing. Gianluca Salvatore Spinazzola
Ord. Ingg. Milano N. 26796
RESPONSABILE UFFICIO STD

IL RESPONSABILE INTEGRAZIONE PRESTAZIONI SPECIALISTICHE
Ing. Sara Frisiani
Ord. Ingg. Genova N. 9810A
CAPO COMMESSA

IL DIRETTORE TECNICO
Ing. Maurizio Torresi
Ord. Ingg. Milano N. 16492
RESPONSABILE DIREZIONE OPERATIVA TECNICA E PROGETTAZIONE

WBS	RIFERIMENTO ELABORATO						DATA:	REVISIONE	
	DIRETTORIO				FILE		DICEMBRE 2014	n.	data
	codice commessa	N.Prog.	unita'	ufficio	n. progressivo	Rev.	SCALA:		
–	110013	02	STP	STD	0062	–	1:2000/200		

spea autostrade | Ingegneria europea

RESPONSABILE PROGETTO GENOVA
Ing. Orlando Mazza
Ord. Ingg. Pavia N. 1496

ELABORAZIONE GRAFICA A CURA DI :
ELABORAZIONE PROGETTUALE A CURA DI :
CONSULENZA A CURA DI :
IL RESPONSABILE UNITA' STP — Ing. Andrea Tanzi O.I. Parma N.1154

VISTO DEL COMMITTENTE
autostrade || per l'italia
R.U.P. – Ing. Andrea Frediani

VISTO DEL CONCEDENTE
Ministero delle Infrastrutture e dei Trasporti

IL PRESENTE DOCUMENTO NON POTRÀ ESSERE COPIATO, RIPRODOTTO O ALTRIMENTI PUBBLICATO, IN TUTTO O IN PARTE, SENZA IL CONSENSO SCRITTO DELLA SOC. AUTOSTRADE PER L'ITALIA S.P.A. OGNI UTILIZZO NON AUTORIZZATO SARÀ PERSEGUITO A NORMA DI LEGGE.
THIS DOCUMENT MAY NOT BE COPIED, REPRODUCED OR PUBLISHED, EITHER IN PART OR IN ITS ENTIRETY, WITHOUT THE WRITTEN PERMISSION OF SOC. AUTOSTRADE PER L'ITALIA S.P.A. UNAUTHORIZED USE WILL BE PROSECUTED BY LAW.