



SEZIONE 2-2

Scala: 1:50

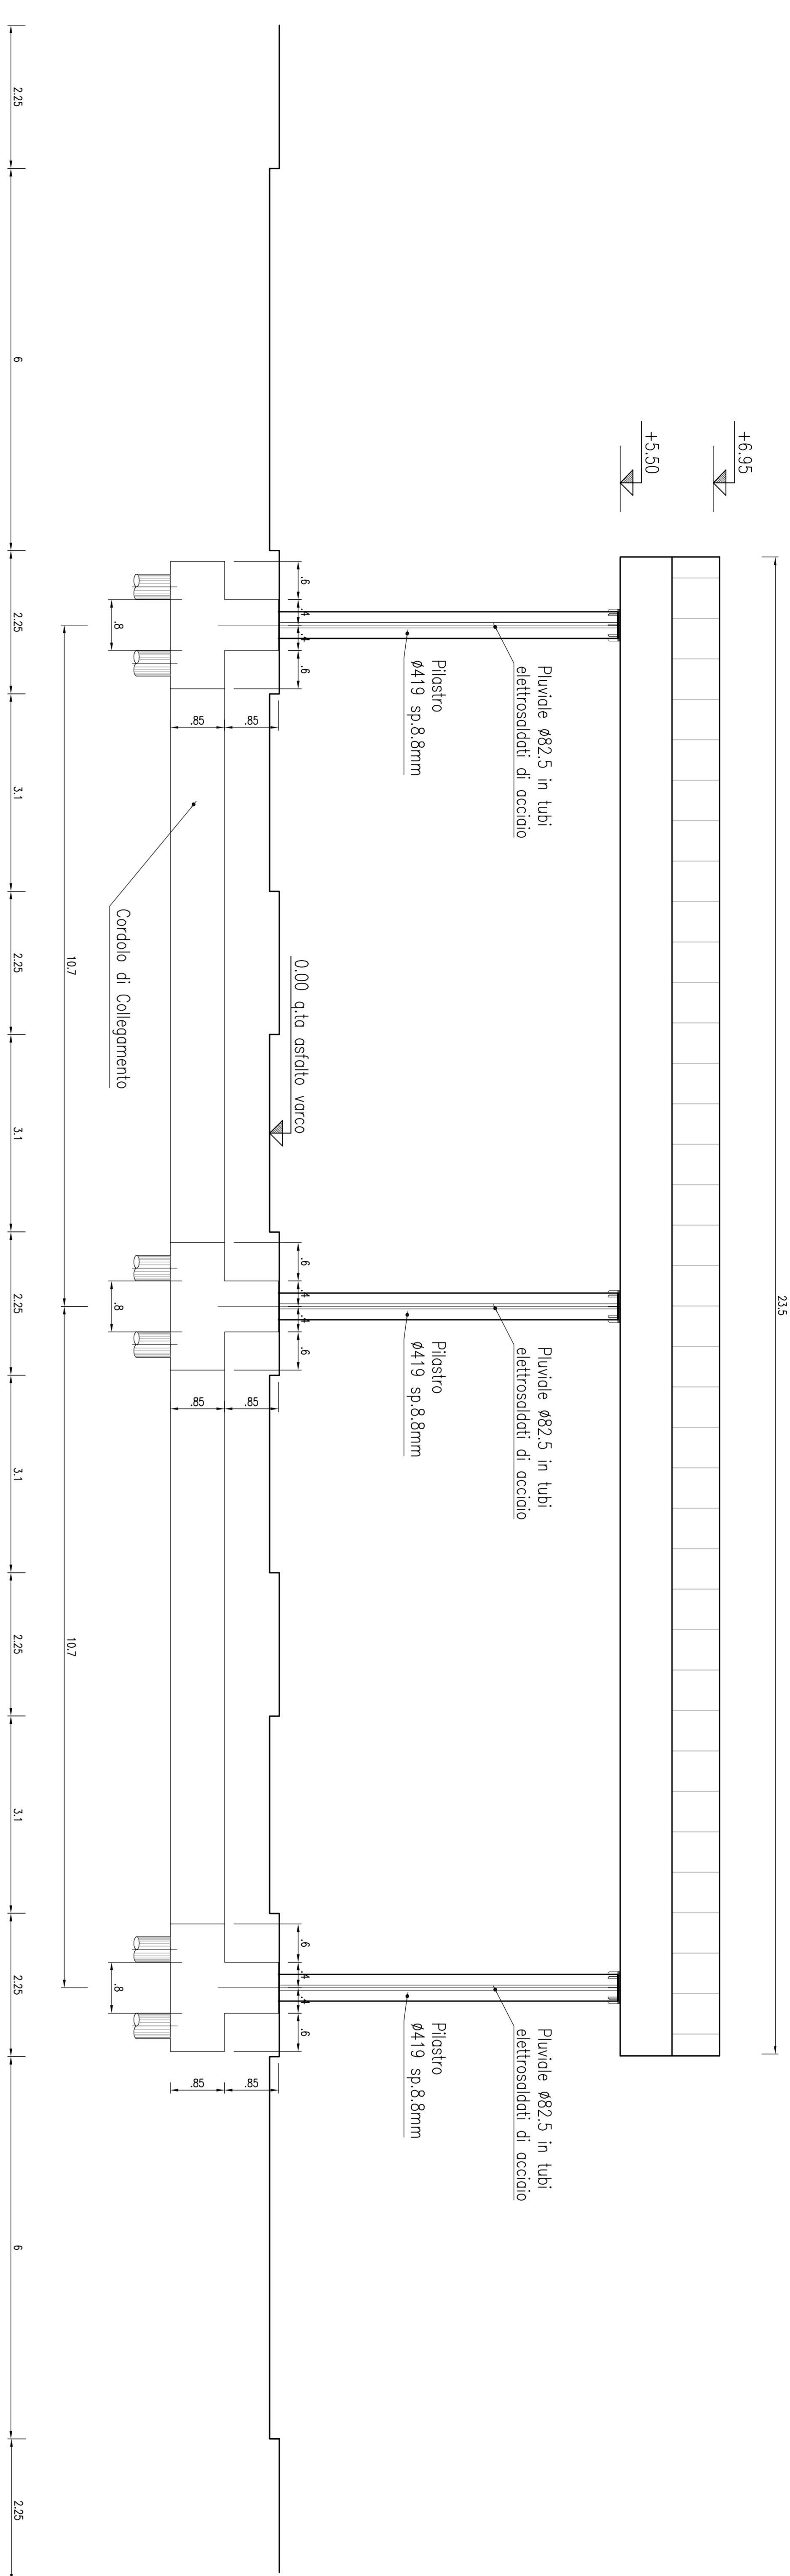




SEZIONE 1-1

Scala: 1:50

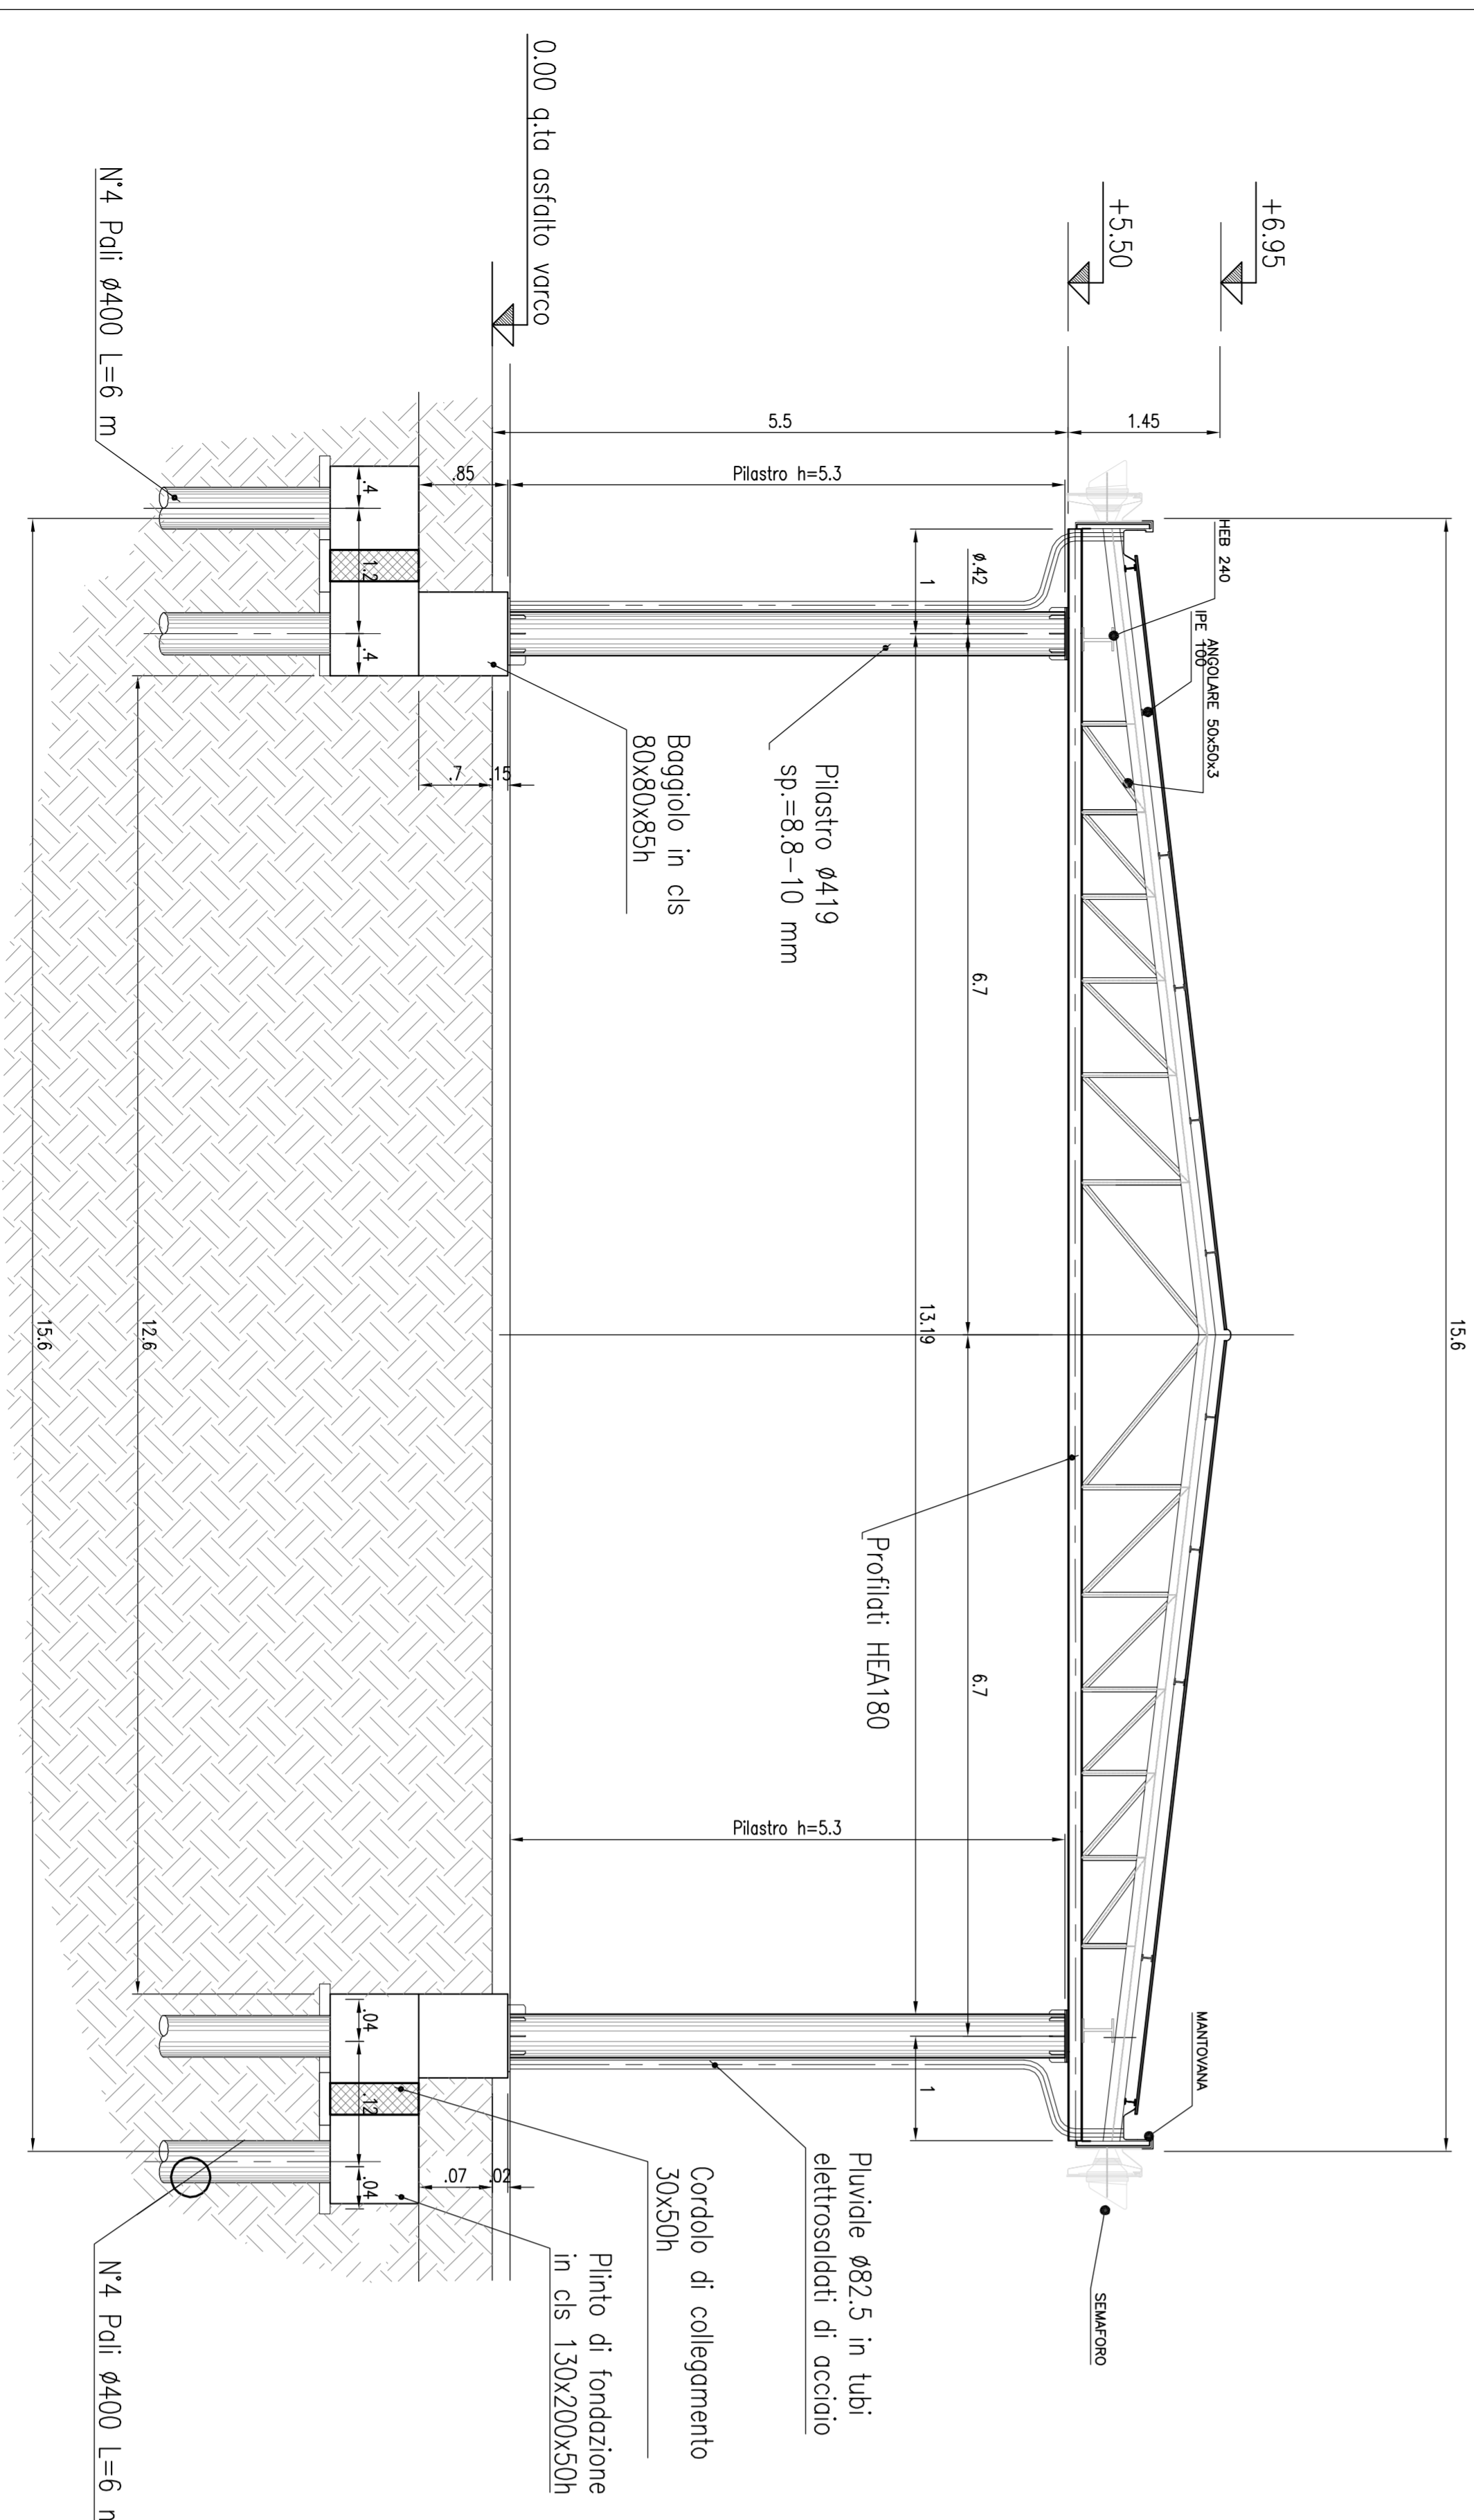

PLANIMETRIA PENSILINA

Scala: 1:50

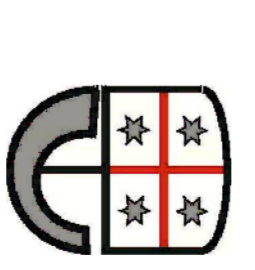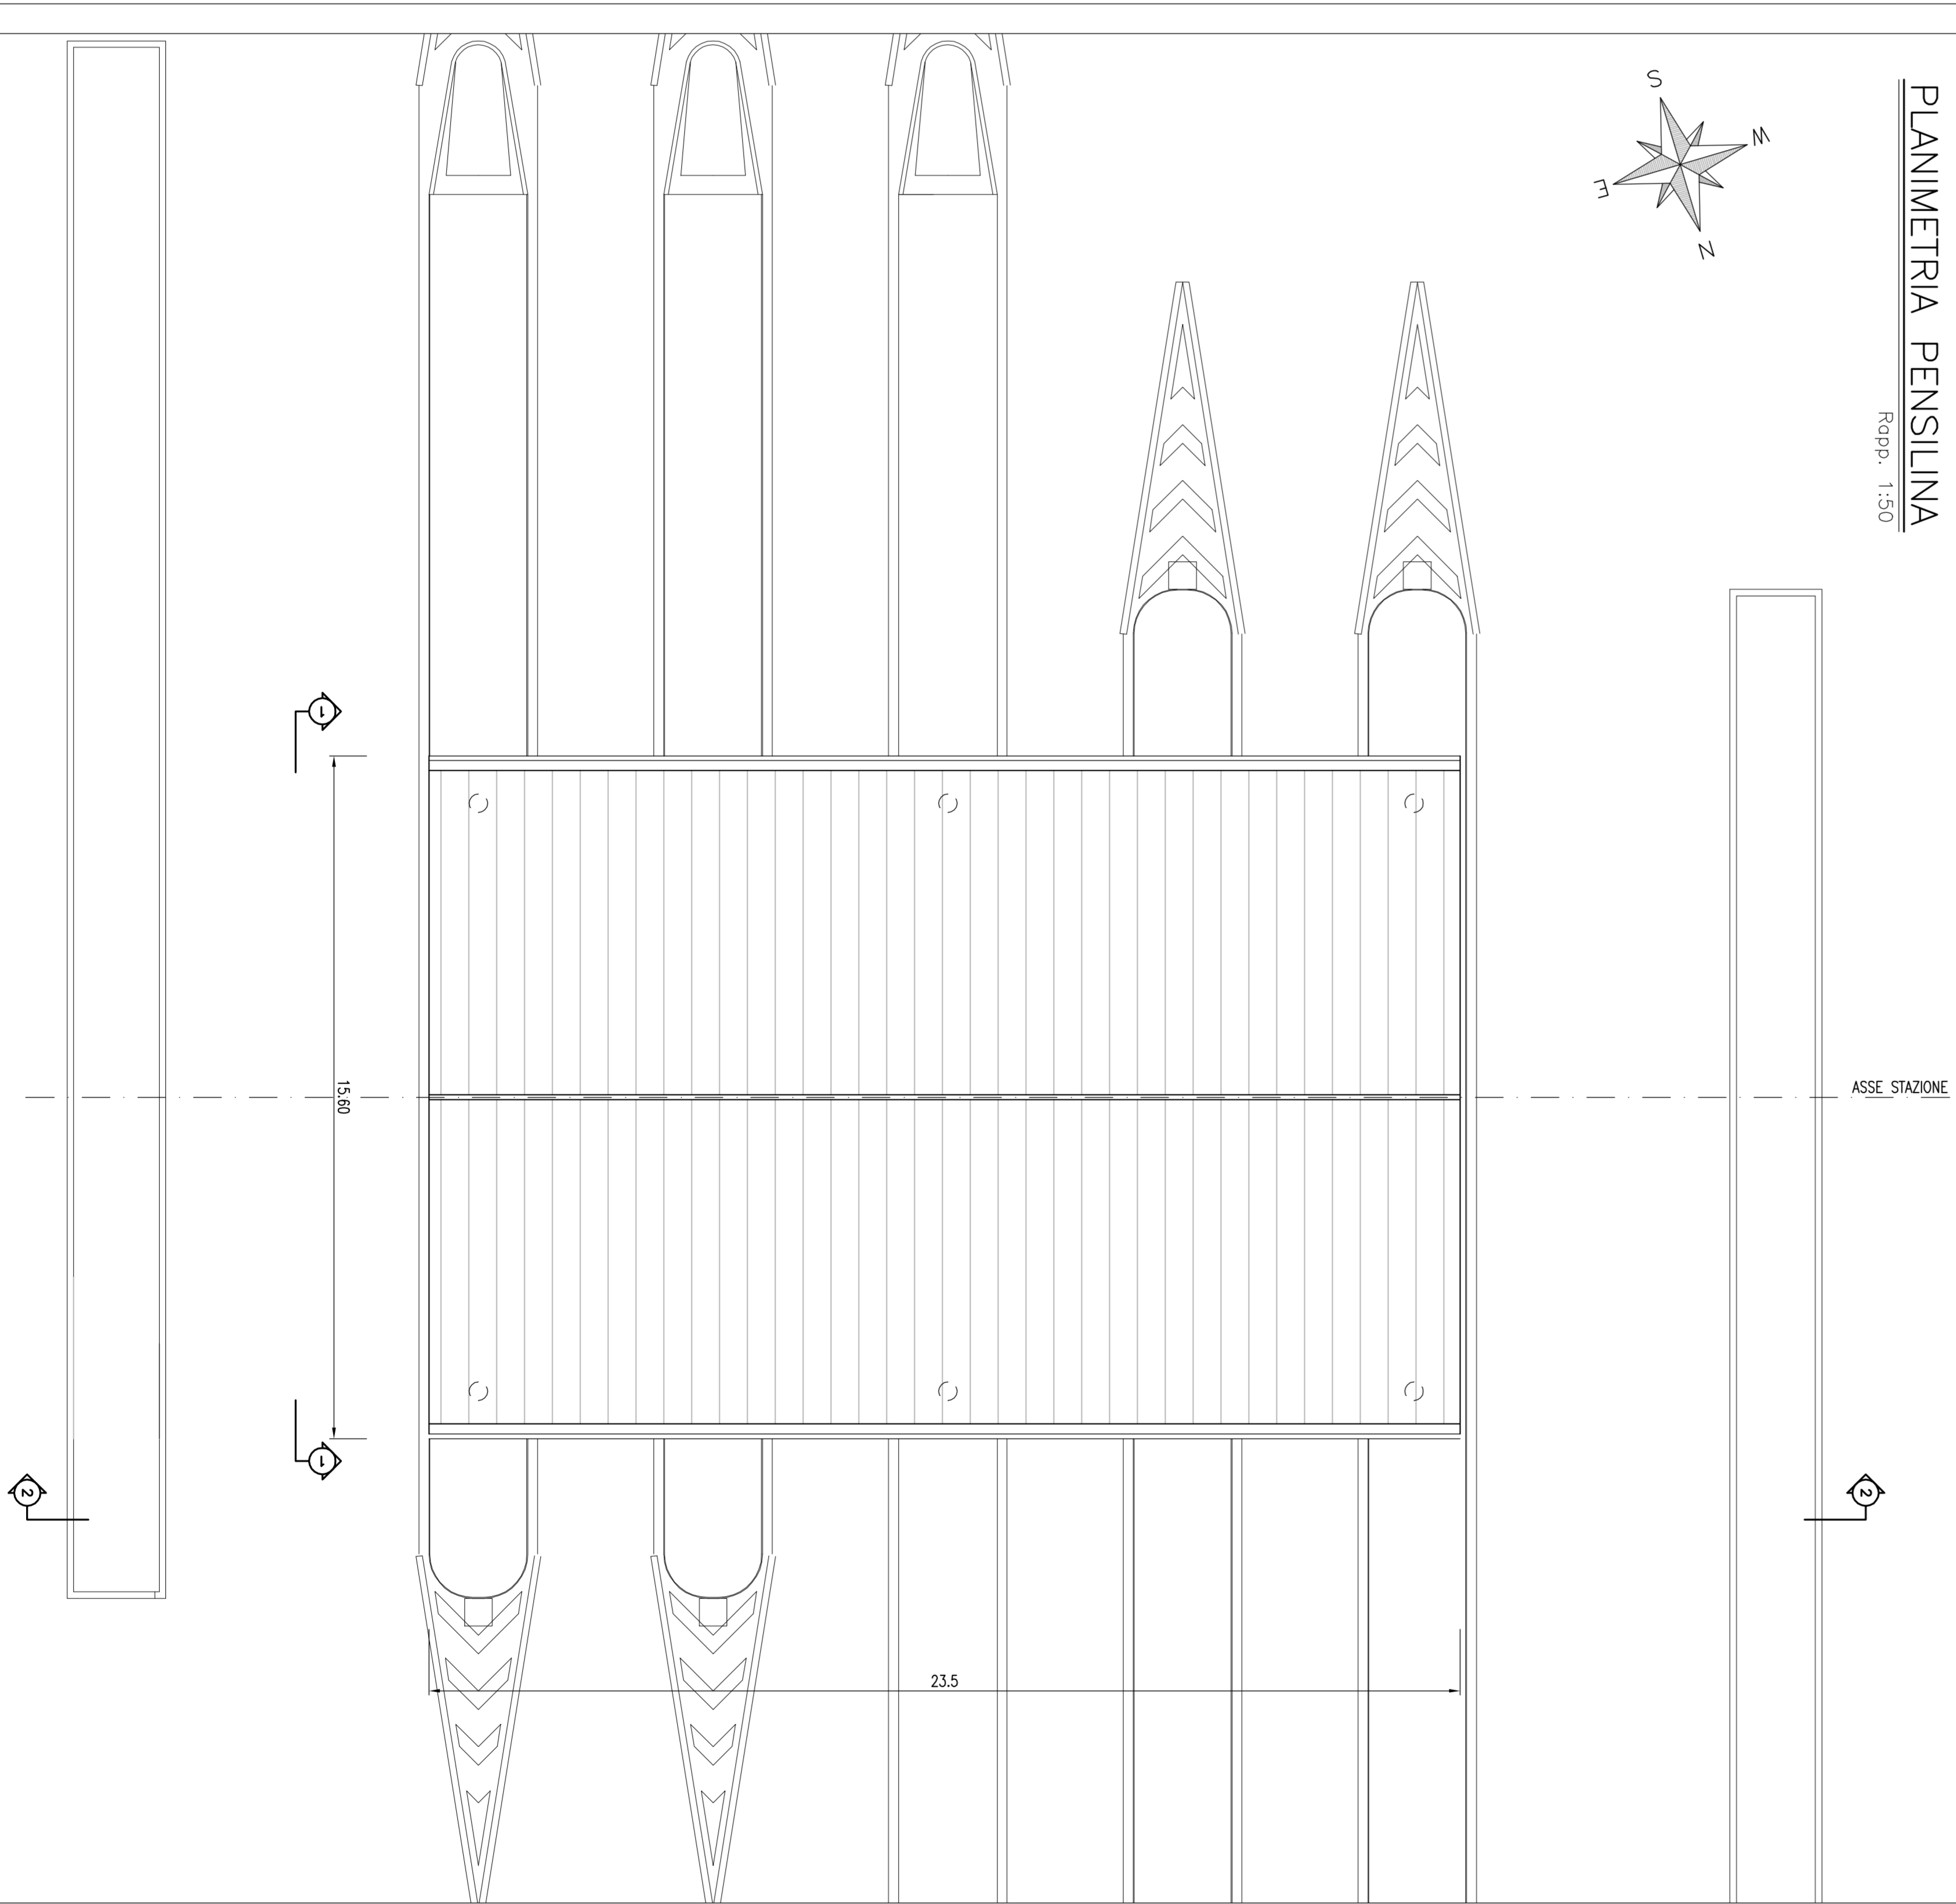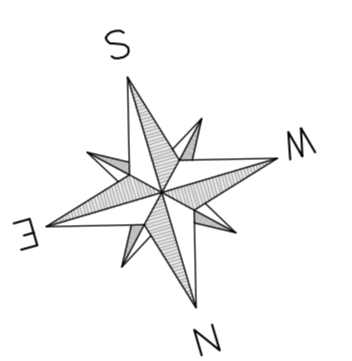

autostrade // per l'Italia

REGIONE LIGURIA
COLLEGAMENTO TRA LA VALFONTANABUONA
E L'AUTOSTRADA A12 GENOVA-roma
PROGETTO DEFINITIVO

PROGETTO STRADALE

CASELLO DI VAL FONTANABUONA
PENSILINA DI STAZIONE
PIANTA E SEZIONI

L. RESPONSABILE PROGETTAZIONE		L. RESPONSABILE ANTICIPAZIONE		L. VERIFICHE TECNICO	
Ing. Marco Ferrero		Ing. Sergio Frisetti		Ing. Marco Ferrero	
Data: 08/09/2014		Data: 08/09/2014		Data: 08/09/2014	
AUTORITÀ COMPETENTE		AUTORITÀ COMPETENTE		AUTORITÀ COMPETENTE	
Ing. Marco Ferrero		Ing. Sergio Frisetti		Ing. Marco Ferrero	
Data: 08/09/2014		Data: 08/09/2014		Data: 08/09/2014	

L. RESPONSABILE PROGETTAZIONE		L. RESPONSABILE ANTICIPAZIONE		L. VERIFICHE TECNICO	
Ing. Marco Ferrero		Ing. Sergio Frisetti		Ing. Marco Ferrero	
Data: 08/09/2014		Data: 08/09/2014		Data: 08/09/2014	
AUTORITÀ COMPETENTE		AUTORITÀ COMPETENTE		AUTORITÀ COMPETENTE	
Ing. Marco Ferrero		Ing. Sergio Frisetti		Ing. Marco Ferrero	
Data: 08/09/2014		Data: 08/09/2014		Data: 08/09/2014	

SPERA
Società per Azioni
Via S. Maria Maddalena, 10
00187 Roma, Italia
Tel. +39 06 478111
www.spera.it