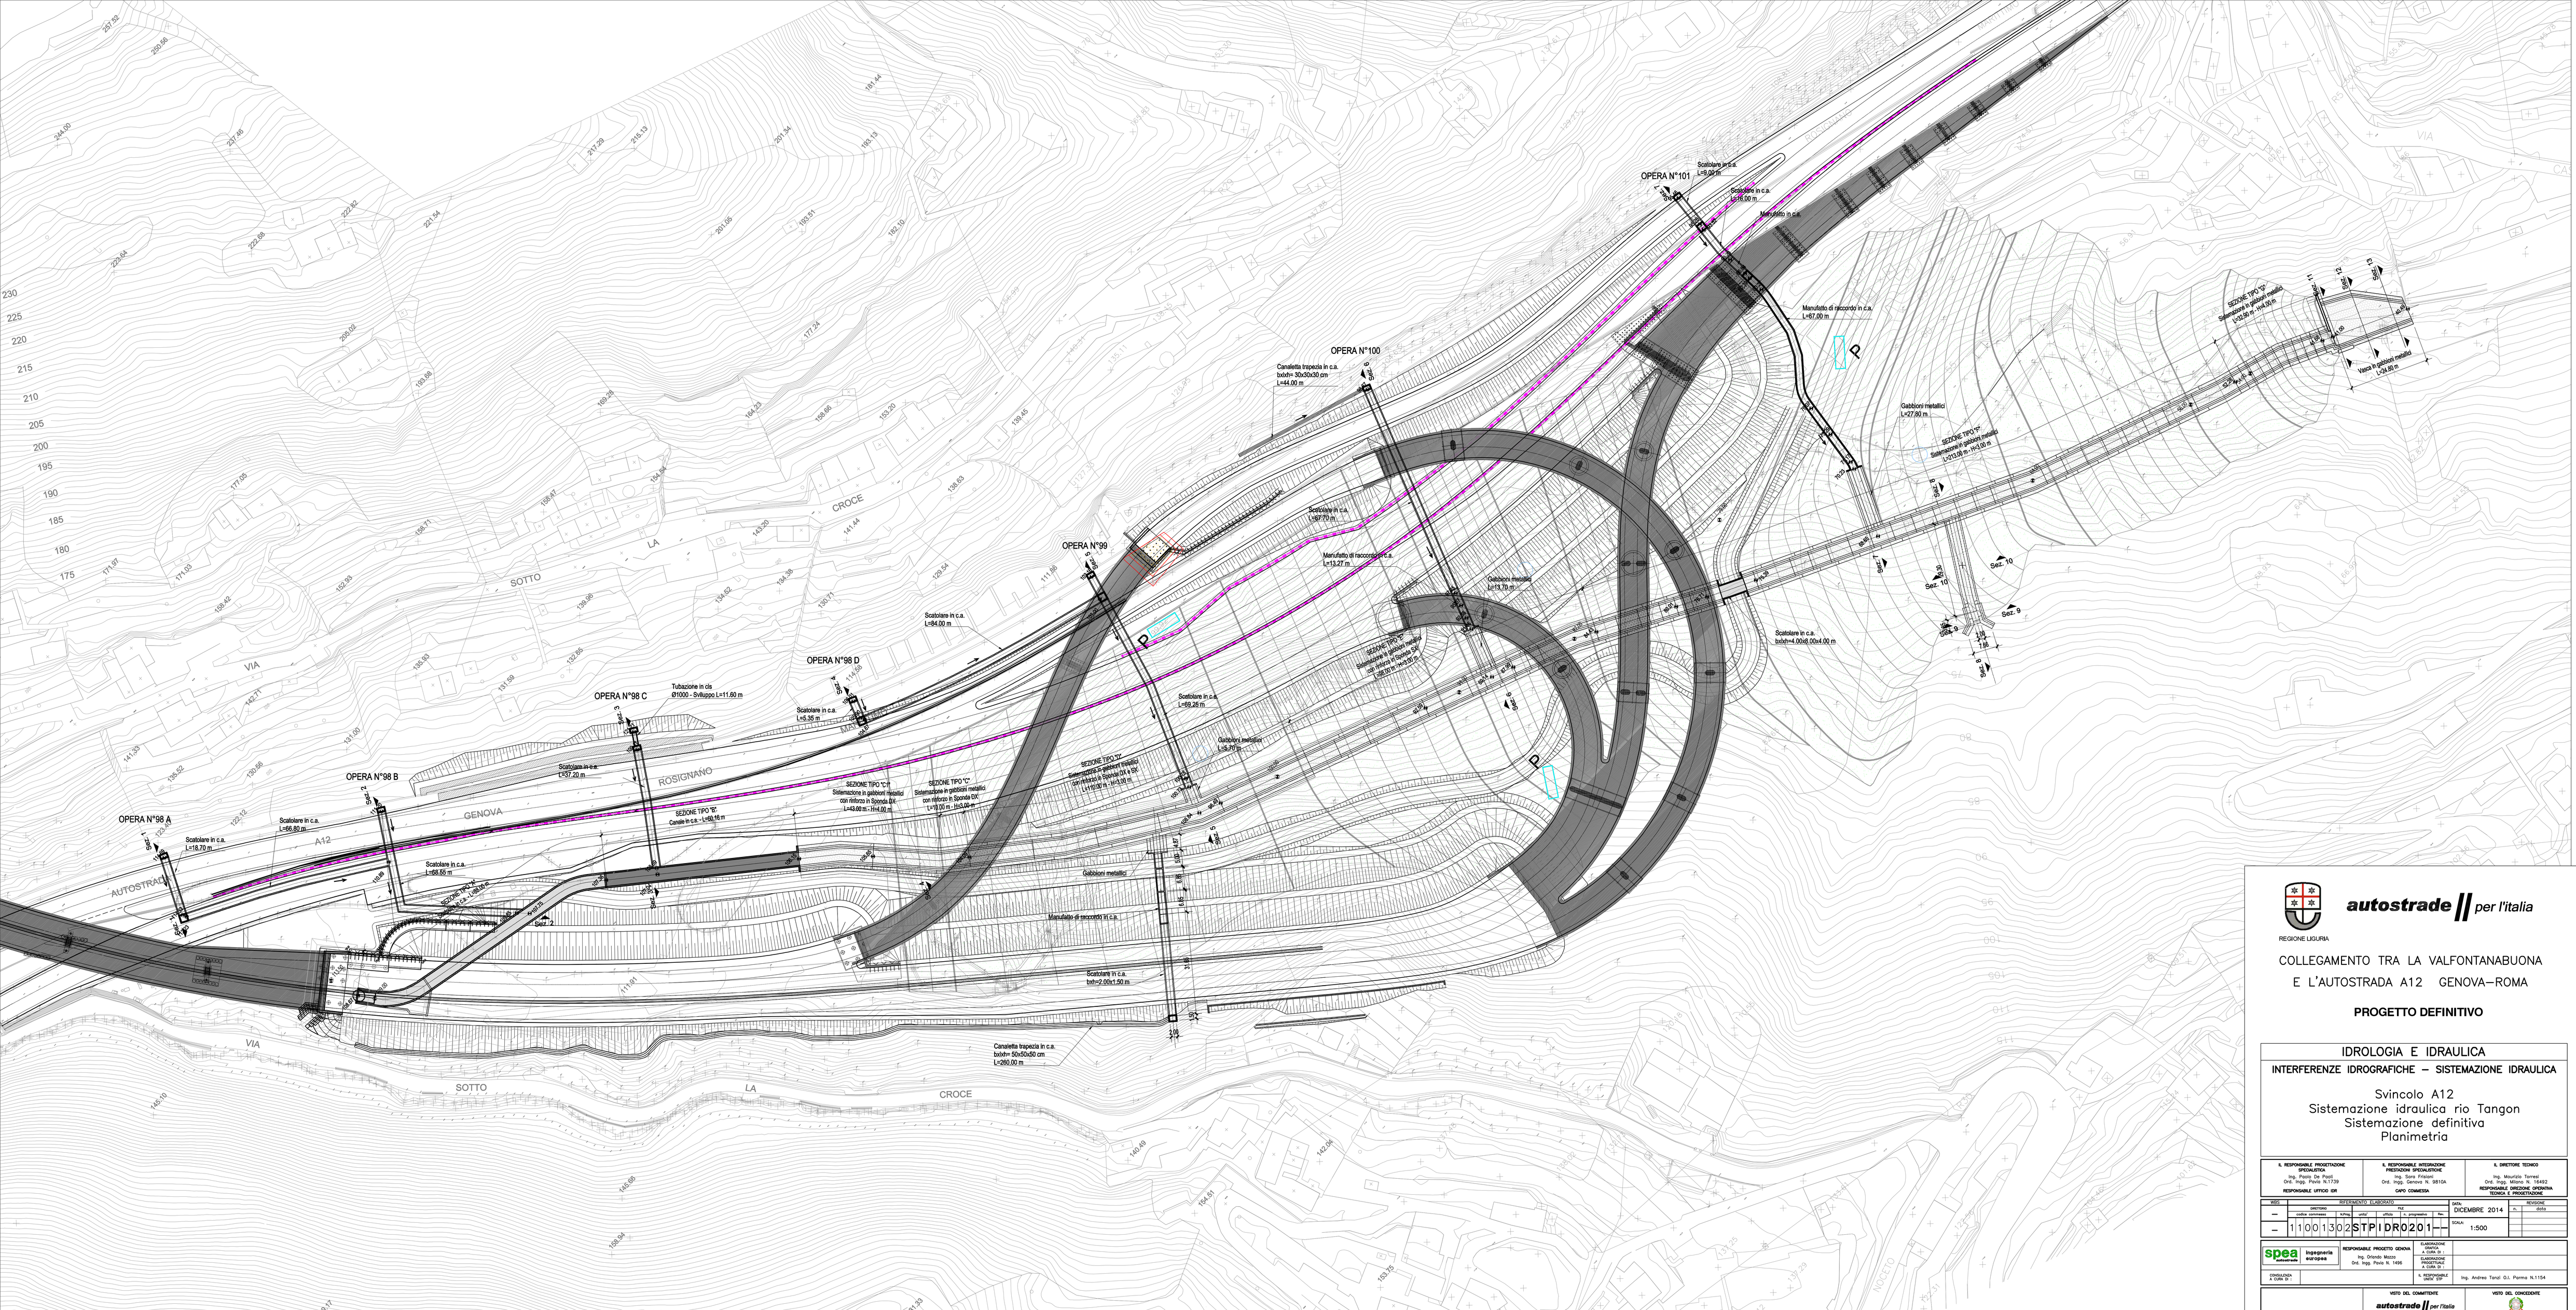

REGIONE LIGURIA

autostrade per l'italia

COLLEGAMENTO TRA LA VALFONTANABUONA
E L'AUTOSTRADA A12 GENOVA–ROMA

PROGETTO DEFINITIVO

IDROLOGIA E IDRAULICA

INTERFERENZE IDROGRAFICHE – SISTEMAZIONE IDRAULICA

Svincolo A12
Sistemazione idraulica rio Tangon
Sistemazione definitiva
Planimetria

IL RESPONSABILE PROGETTAZIONE SPECIALISTICA	IL RESPONSABILE INTEGRAZIONE PRESTAZIONI SPECIALISTICHE	IL DIRETTORE TECNICO
Ing. Paolo Pisati Ord. Ingg. Pavia N.1739	Ing. Mauro Ferrari Ord. Ingg. Genova N. 5810A	Ing. Maurizio Torresi Ord. Ingg. Milano N. 16492
RESPONSABILE UFFICIO IDR	CAPO COMMESSA	RESPONSABILE DIREZIONE OPERATIVA TECNICA E PROGETTAZIONE

| RIFERIMENTO ELABORATO | | |