Sezione tipo "A"
Scatolare c.a. - Scala 1:100

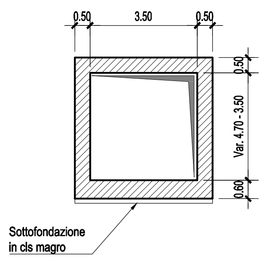

Sezione tipo "B"
Scatolare - Scala 1:100

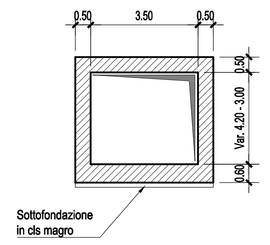

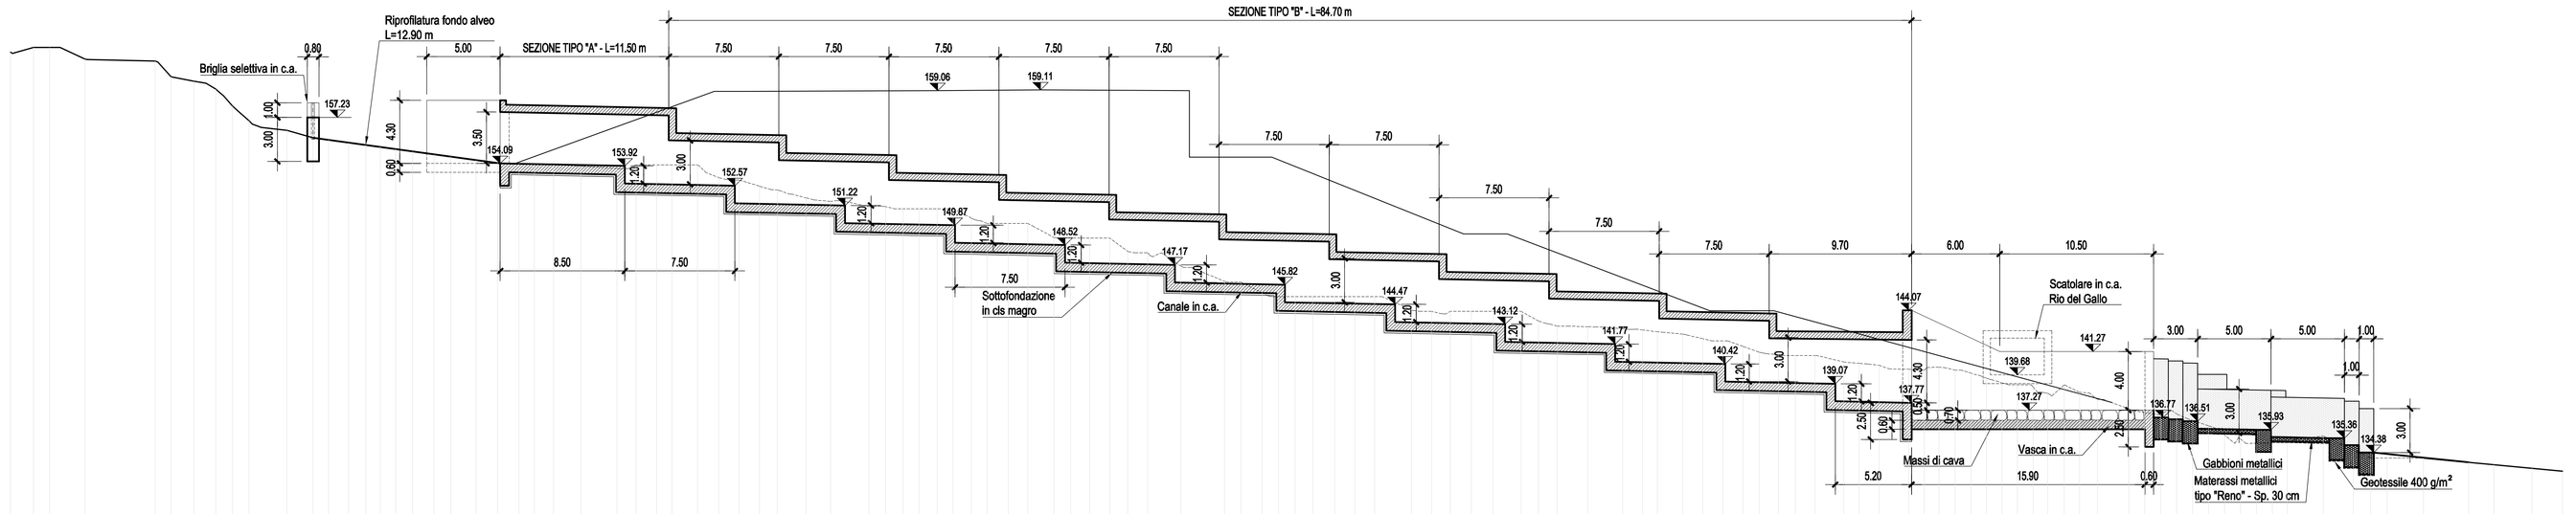

Rio Serra

Scala : 200:200
Q.Rif. : 130.00

SEZIONE N.	Sez. 3A	Sez. 3	Sez. 4	Sez. 5	Sez. 6	Sez. 7	Sez. 8	Sez. 9
