REGIONE LIGURIA

autostrade per l'Italia

COLLEGAMENTO TRA LA VALFONTANABUONA
E L'AUTOSTRADA A12 GENOVA–ROMA

PROGETTO DEFINITIVO

IDROLOGIA E IDRAULICA

INTERFERENZE IDROGRAFICHE – SISTEMAZIONE IDRAULICA

Finestra Arbocco
VS07 – Sistemazione idraulica rio del Gallo
Sistemazione provvisionale
Planimetria e sezione trasversale

IL RESPONSABILE PROGETTAZIONE SPECIALISTICA Ing. Paolo De Paoli Ord. Ings. Pavia N.1739 RESPONSABILE UFFICIO EM	IL RESPONSABILE INTEGRAZIONE PRESTAZIONI SPECIALISTICHE Ing. Sara Frisoni Ord. Ings. Genova N. 9810A CAPO COMMESSA	IL DIRETTORE TECNICO Ing. Maurizio Tornesi Ord. Ings. Milano N. 16492 RESPONSABILE DIREZIONE OPERATIVA TECNICA E PRODUTTIVICHE

WBS	DATTORO	REFERENZATO CARDATO	RAF	DATA	n.
–	codice commessa	fase	unità	progressivo	fine
	1100130	2STPIDR02	16	– –	

DICEMBRE 2014 — SCALA: Varie — REVISIONE n. 0010

–	1100130	2STPIDR02	16 – –

		RESPONSABILE PROCETTO CIVOVA	IL RESPONSABILE PROGETTAZIONE OPERATIVA
		Ing. Stefano Mazza Ord. Ings. Pavia N. 1495	IL RESPONSABILE UNITÀ OPERATIVA
CONSULENZA A CURA DI 1	**spea** engineering	**Ingegneria europea**	

	VISTO DEL COMMITTENTE **autostrade per l'Italia**
	R.U.P. – Ing. Andrea Tardani
	Validazione della Documentazione e del Progetto (ai sensi dell'art. 26 del D.Lgs. 50/2016 e s.m.i.)
	Ing. Andrea Tardi O.I. Prov.no N.1154

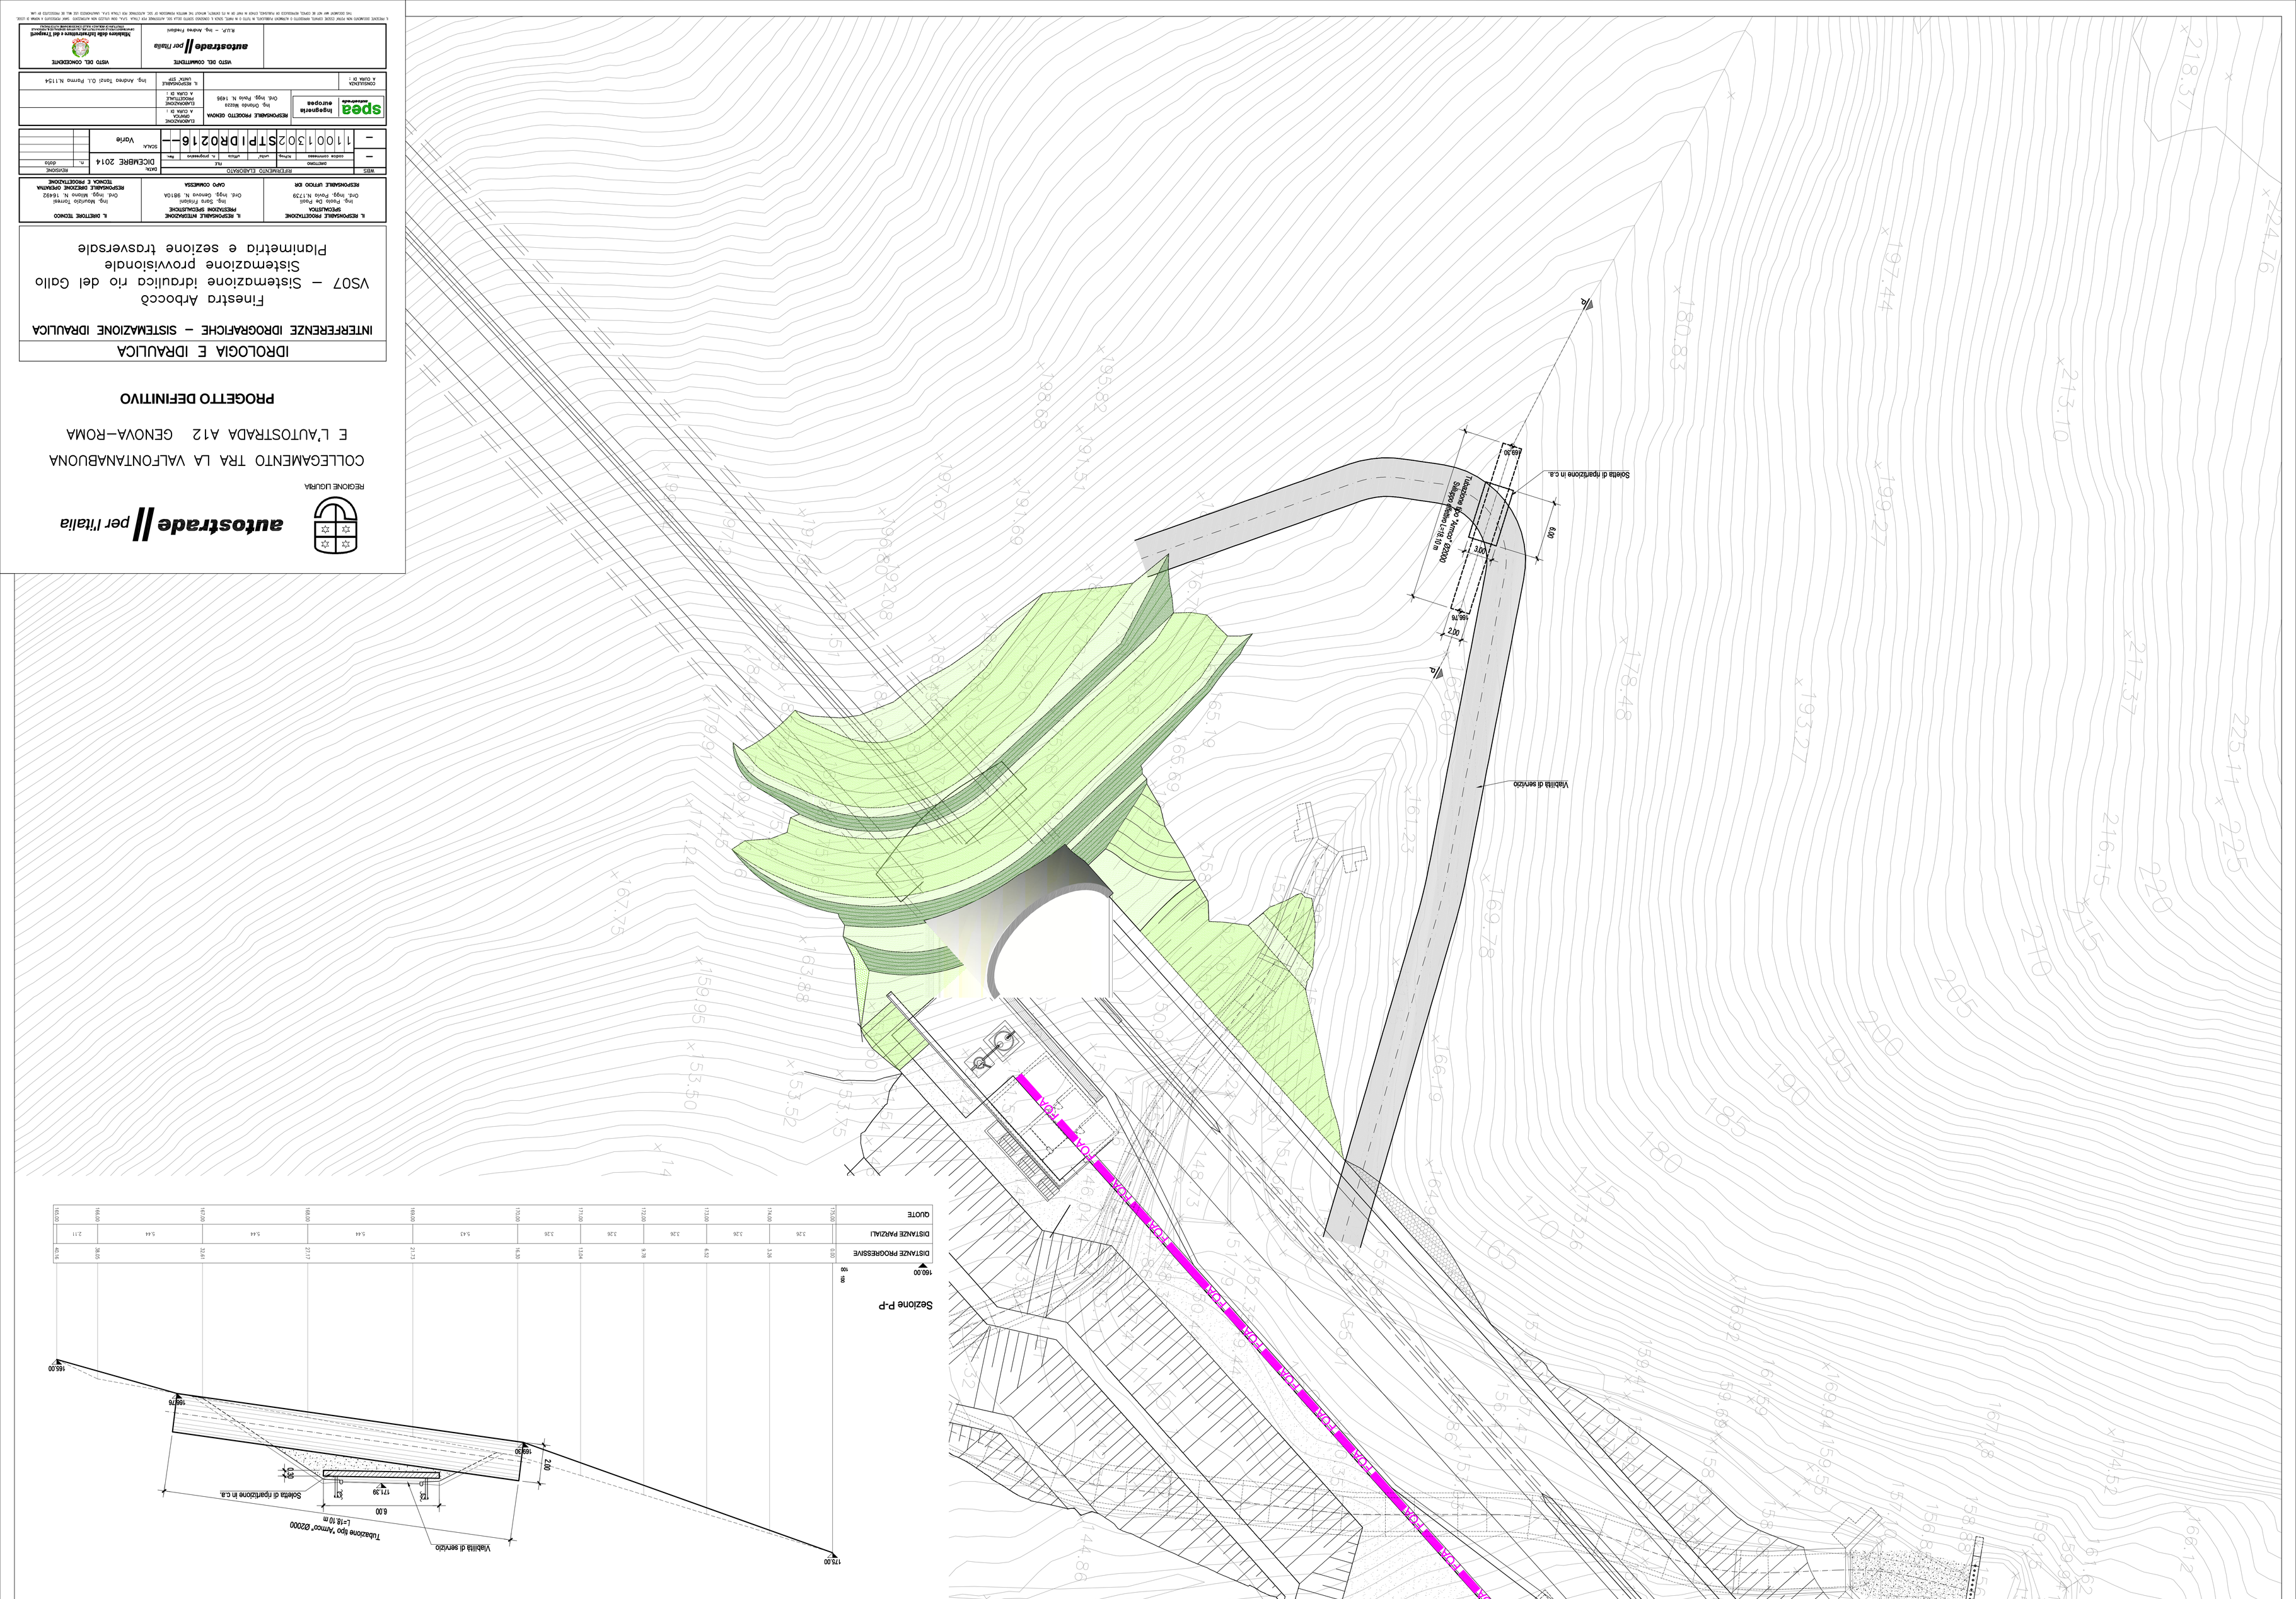
Tubazione tipo "Armco" Ø2000
L=18.10 m
Valletta di servizio
Scatola di ripartizione in c.a.
6.00
1.00
2.20
0.80
0.50
171.39
165.76
165.50
165.00
176.00
Sezione P-P
DISTANZE PROGRESSIVE
DISTANZE PARZIALI
QUOTE
760.00
Tubazione tipo "Armco" Ø2000
Spessore lamiera 1.5/8 10/6
Scatola di ripartizione in c.a.
Valletta di servizio
P
P
TOA
TOA
TOA