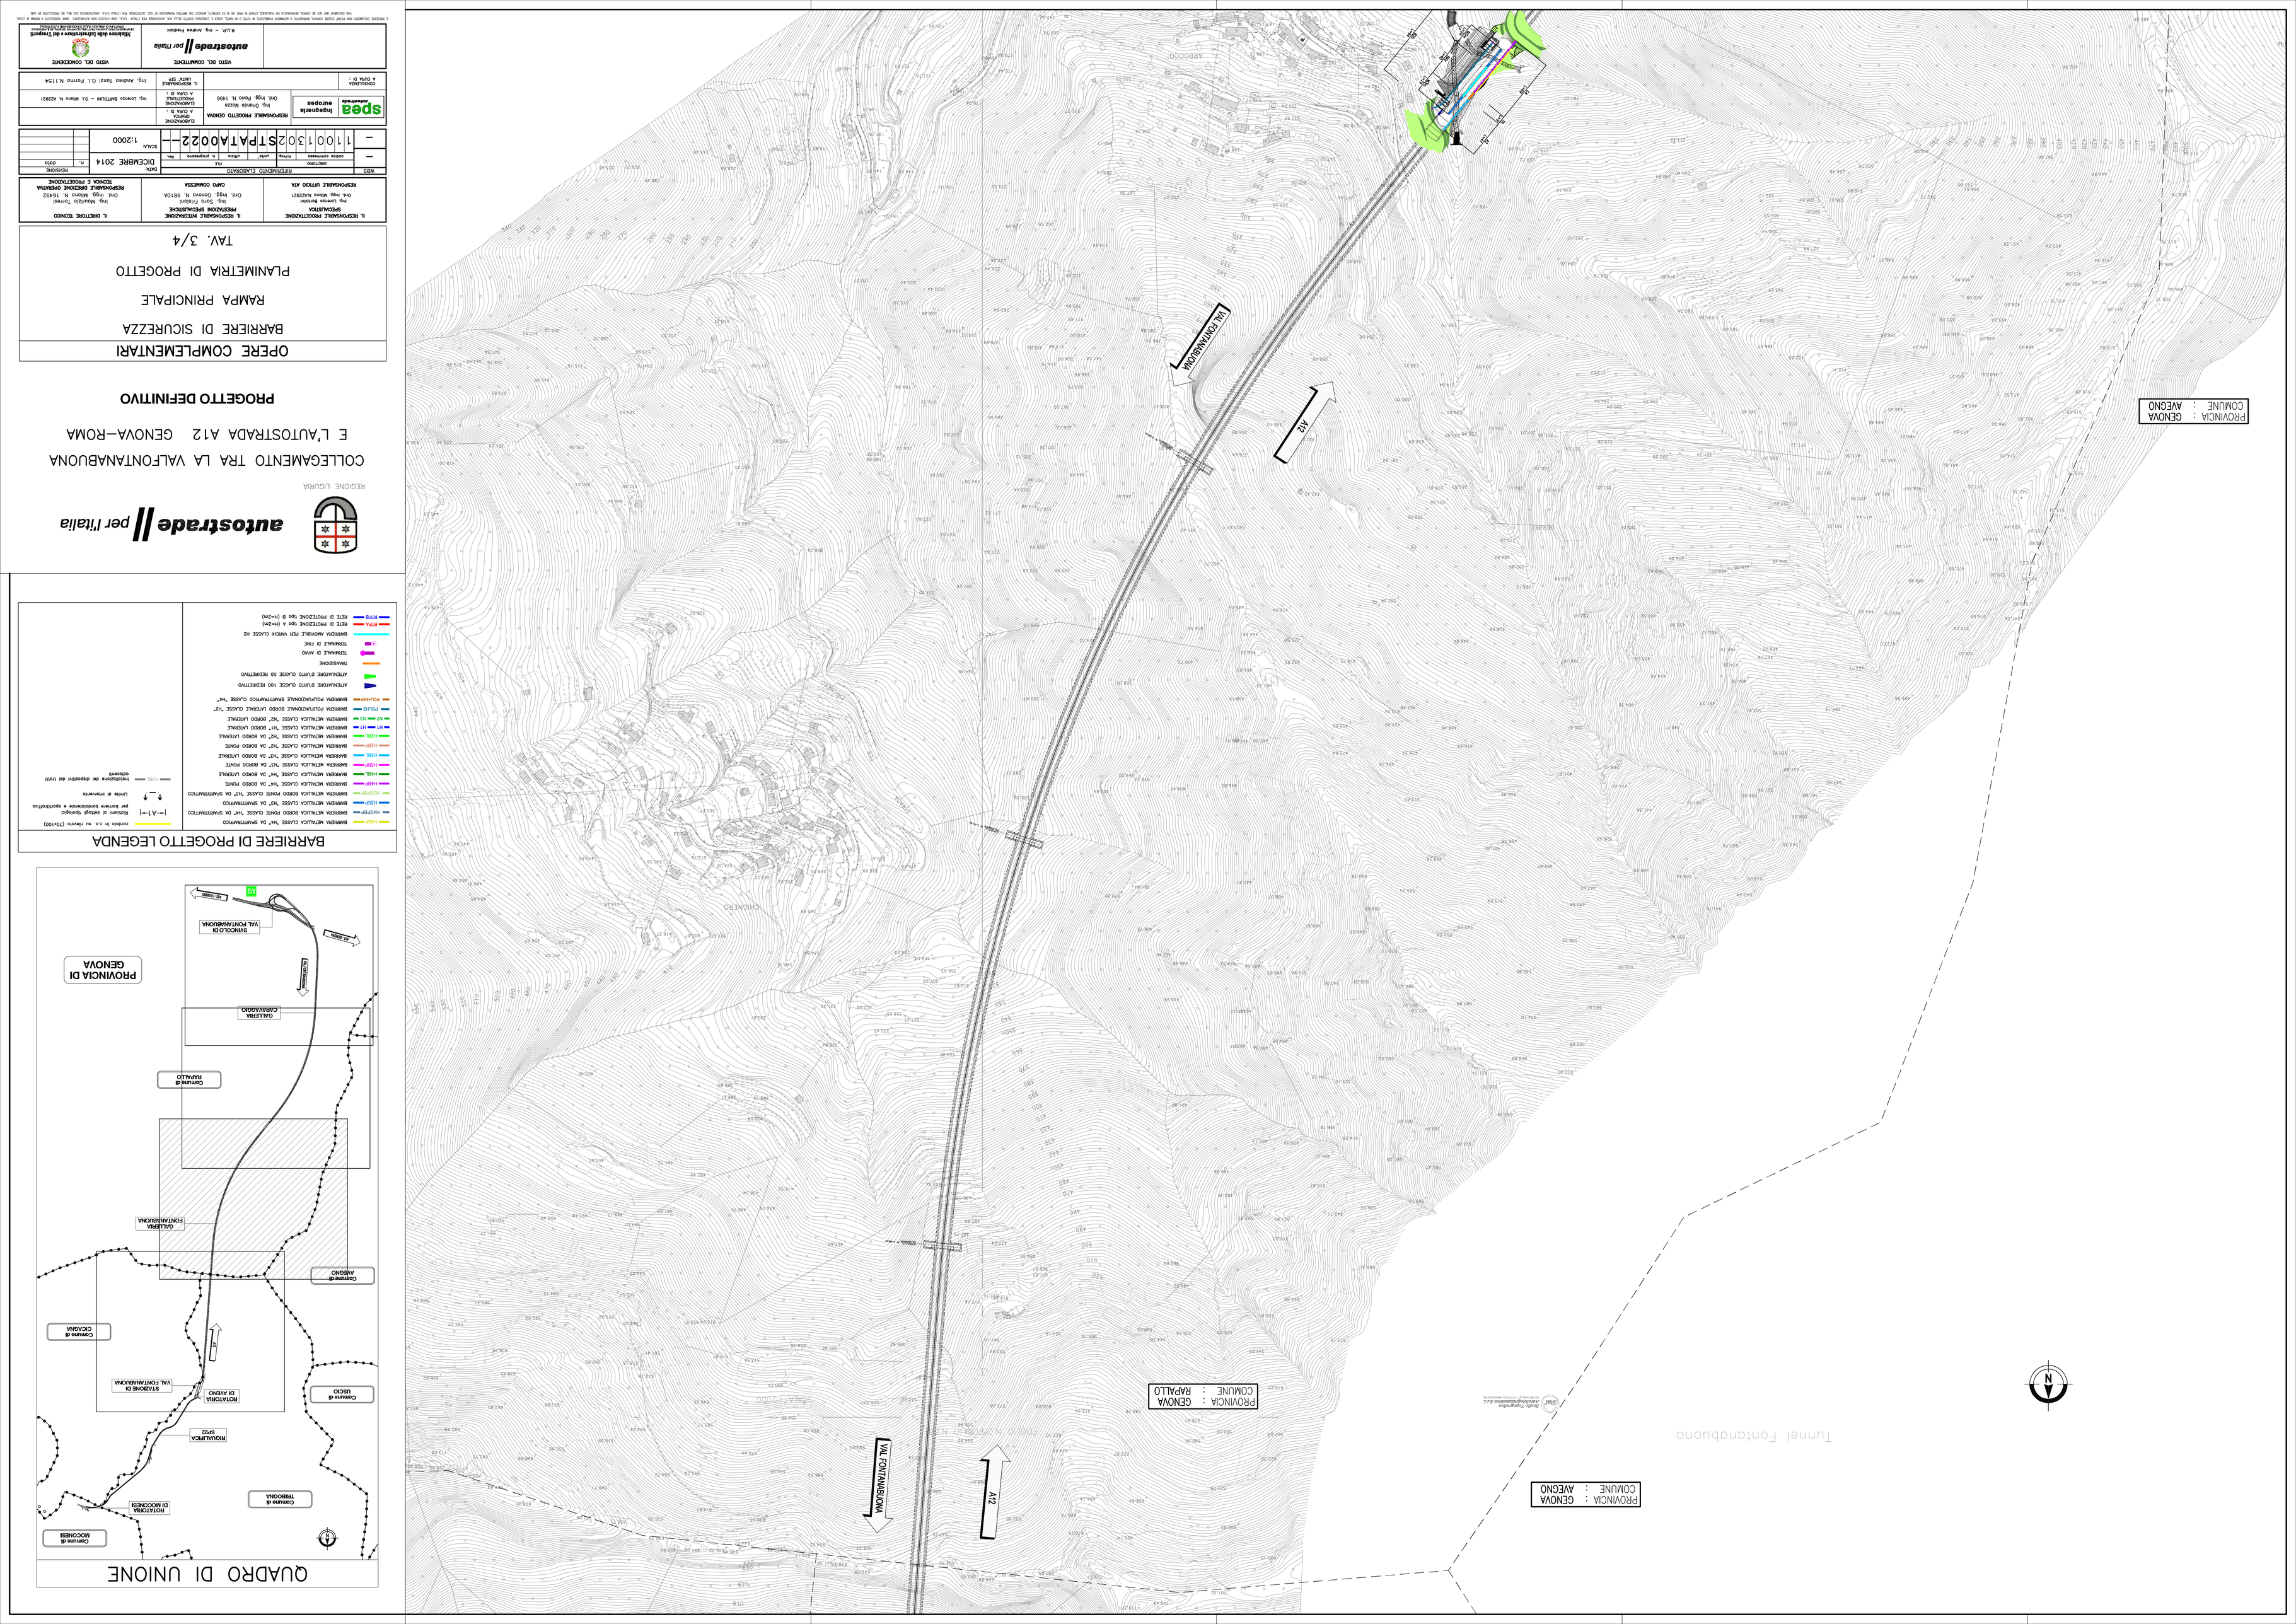

BARRIERE DI PROGETTO LEGENDA

BARRIERA METALLICA CLASSE "H4" DA SPARTITRAFFICO	confine in c.o. su rilevato (Tch100)
BARRIERA METALLICA CLASSE "H3" DA SPARTITRAFFICO	Ricadute di energia spaziale per barriere bordostrada e spartitraffico
BARRIERA METALLICA BORDO PONTE CLASSE "H3" DA SPARTITRAFFICO	Limite di intervento
BARRIERA METALLICA CLASSE "H4" DA BORDO PONTE	Individuazione delle doppiezze del suolo edificato
BARRIERA METALLICA CLASSE "H3" DA BORDO PONTE	
BARRIERA METALLICA CLASSE "H2" DA BORDO LATERALE	
BARRIERA METALLICA CLASSE "H3" DA BORDO LATERALE	
BARRIERA METALLICA CLASSE "H2" DA BORDO PONTE	
BARRIERA METALLICA CLASSE "H1" BORDO LATERALE	
BARRIERA METALLICA CLASSE "H2" DA BORDO LATERALE	
BARRIERA METALLICA CLASSE "N2" BORDO LATERALE	
BARRIERA FONOASSORBENTE SPARTITRAFFICO CLASSE "H4"	
BARRIERA FONOASSORBENTE BORDO LATERALE CLASSE "H2"	
ATTENUATORE D'URTO CLASSE 100 REDIRETTIVO	
ATTENUATORE D'URTO CLASSE 50 REDIRETTIVO	
TRASVOLTO	
TERRAZZO DI AMBO	
TERRAZZO DI FINE	
BARRIERA ANTIRUMORE PER MASCHERAMENTO CLASSE H2	
RETE DI PROTEZIONE tipo A (H=2m)	
RETE DI PROTEZIONE tipo B (H=2m)	

QUADRO DI UNIONE

OPERE COMPLEMENTARI

BARRIERE DI SICUREZZA

RAMPA PRINCIPALE

PLANIMETRIA DI PROGETTO

TAV. 3/4

IL RESPONSABILE PROGETTAZIONE SPECIALISTICA	IL RESPONSABILE INTEGRAZIONE PRESTAZIONI SPECIALISTICHE	IL DIRETTORE TECNICO
Ord. Ing. Genova N. 16922	Ing. Sara Frisoni	Ing. Maurizio Tormesi
RESPONSABILE OPERE D'ARTE	Ord. Ingg. Genova N. 9810A	Ord. Ing. Genova N. 16922
Ing. Ivanna Bottoni	CAPO COMMESSA	RESPONSABILE INTEGRAZIONE PRESTAZIONI SPECIALISTICHE
Ord. Ingg. Bedo N.A2297		Ing. Sara Frisoni
RESPONSABILE UFFICIO ATA		Ord. Ingg. Genova N. 9810A
		CAPO COMMESSA

VISTO	DATI/NOME	DATA
—	codice commesse Tr/Arg. unità/ Attività n. progressivo Rev.	DICEMBRE 2014 n. 0010
—	1 1 0 0 1 3 0 2 S T P A T A 0 0 2 2 — —	SCALA: 1:2000

—	Ingegneria autostrade	RESPONSABILE PROGETTO CIVILE: Ing. Stefano Mazzon Ord. Ingg. Pavia N. 1495
—	RESPONSABILE PROGETTO CIVILE: Ing. Stefano Mazzon Ord. Ingg. Pavia N. 1495	ESAMINATO: RESPONSABILE UNITÀ OPERATIVA A CUBA GI
—	ESAMINATO: RESPONSABILE UNITÀ OPERATIVA A CUBA GI	IL RESPONSABILE UNITÀ OPERATIVA
—	IL RESPONSABILE UNITÀ OPERATIVA	Ing. Andrea Targi Ol. Primo N.1154
—	Ing. Lorenzo BARTOLINI – Ol. Milano N. A2297	

VISTO DEL COMMITTENTE	R.U.P. – Ing. Andrea Tardossi
autostrade per l'Italia	Valutazione della Interferenza e del Tracciato

Il presente documento è di proprietà esclusiva di Autostrade per l'Italia S.p.A. e non può essere riprodotto o divulgato senza autorizzazione scritta. Ogni violazione sarà perseguita a norma di legge.
This document is property of Autostrade per l'Italia S.p.A. and cannot be reproduced or disclosed without written authorization. Any violation will be prosecuted according to the law.